

### LEGENDA

**PROGETTO**

- Binari esistenti in esercizio
- Linea e opere in progetto
- Barriera Antirumore

**TIPOLOGIA RECCETTORI**

- h<7,50 m (2 piani)
- h=10,50 m (3 piani)
- h=13,50 m (4 piani)
- h=16,50 m (5 piani)
- h=19,50 m (6 piani)
- h=22,50 m (7 piani)
- h>25,50 m (8 piani)

**RICETTORI SENSIBILI**

- Edificio residenziale o per servizi
- Edificio industriale o artigianale
- Casotto - baracca

**CANTIERI**

- Area di lavoro
- Cantiere base
- Cantiere operativo

**Area tecnica**

**Area di stoccaggio**

**Deposito Temporaneo**

**Cantiere di armamento e tecnologie**

**Arece di cantiere appalto PRG di Rho**


**VIABILITA'**

- Viabilità ordinaria impiegata dai mezzi di cantiere
- Pista di cantiere
- Occupazioni temporanee di viabilità / piazzali privati per montaggio delle barriere antirumore

**INTERVENTI DI MITIGAZIONE**

- Spazzolatura della Viabilità Ordinaria Impiegata dai Mezzi di Cantiere
- Bagnatura della Pista di Cantiere
- Bagnatura dei Piazzali
- Accessi alle Aree di Cantiere con Vasca Lavaggio Pneumatici
- Accessi alle Aree di Cantiere / Accessi alle Aree di Lavoro
- Barriera Antirumore di Cantiere (H=5 metri)
- Barriera Antirumore di Cantiere (H=3 metri)
- Fronte Lavori Cantiere Mobile da Proteggere con Barriera Antirumore Mobile (H=5 metri)
- Fronte Lavori Cantiere Mobile da Proteggere con Barriera Antirumore Mobile (H=3 metri)
- Barriera Antipolvere

**Key-Plan**

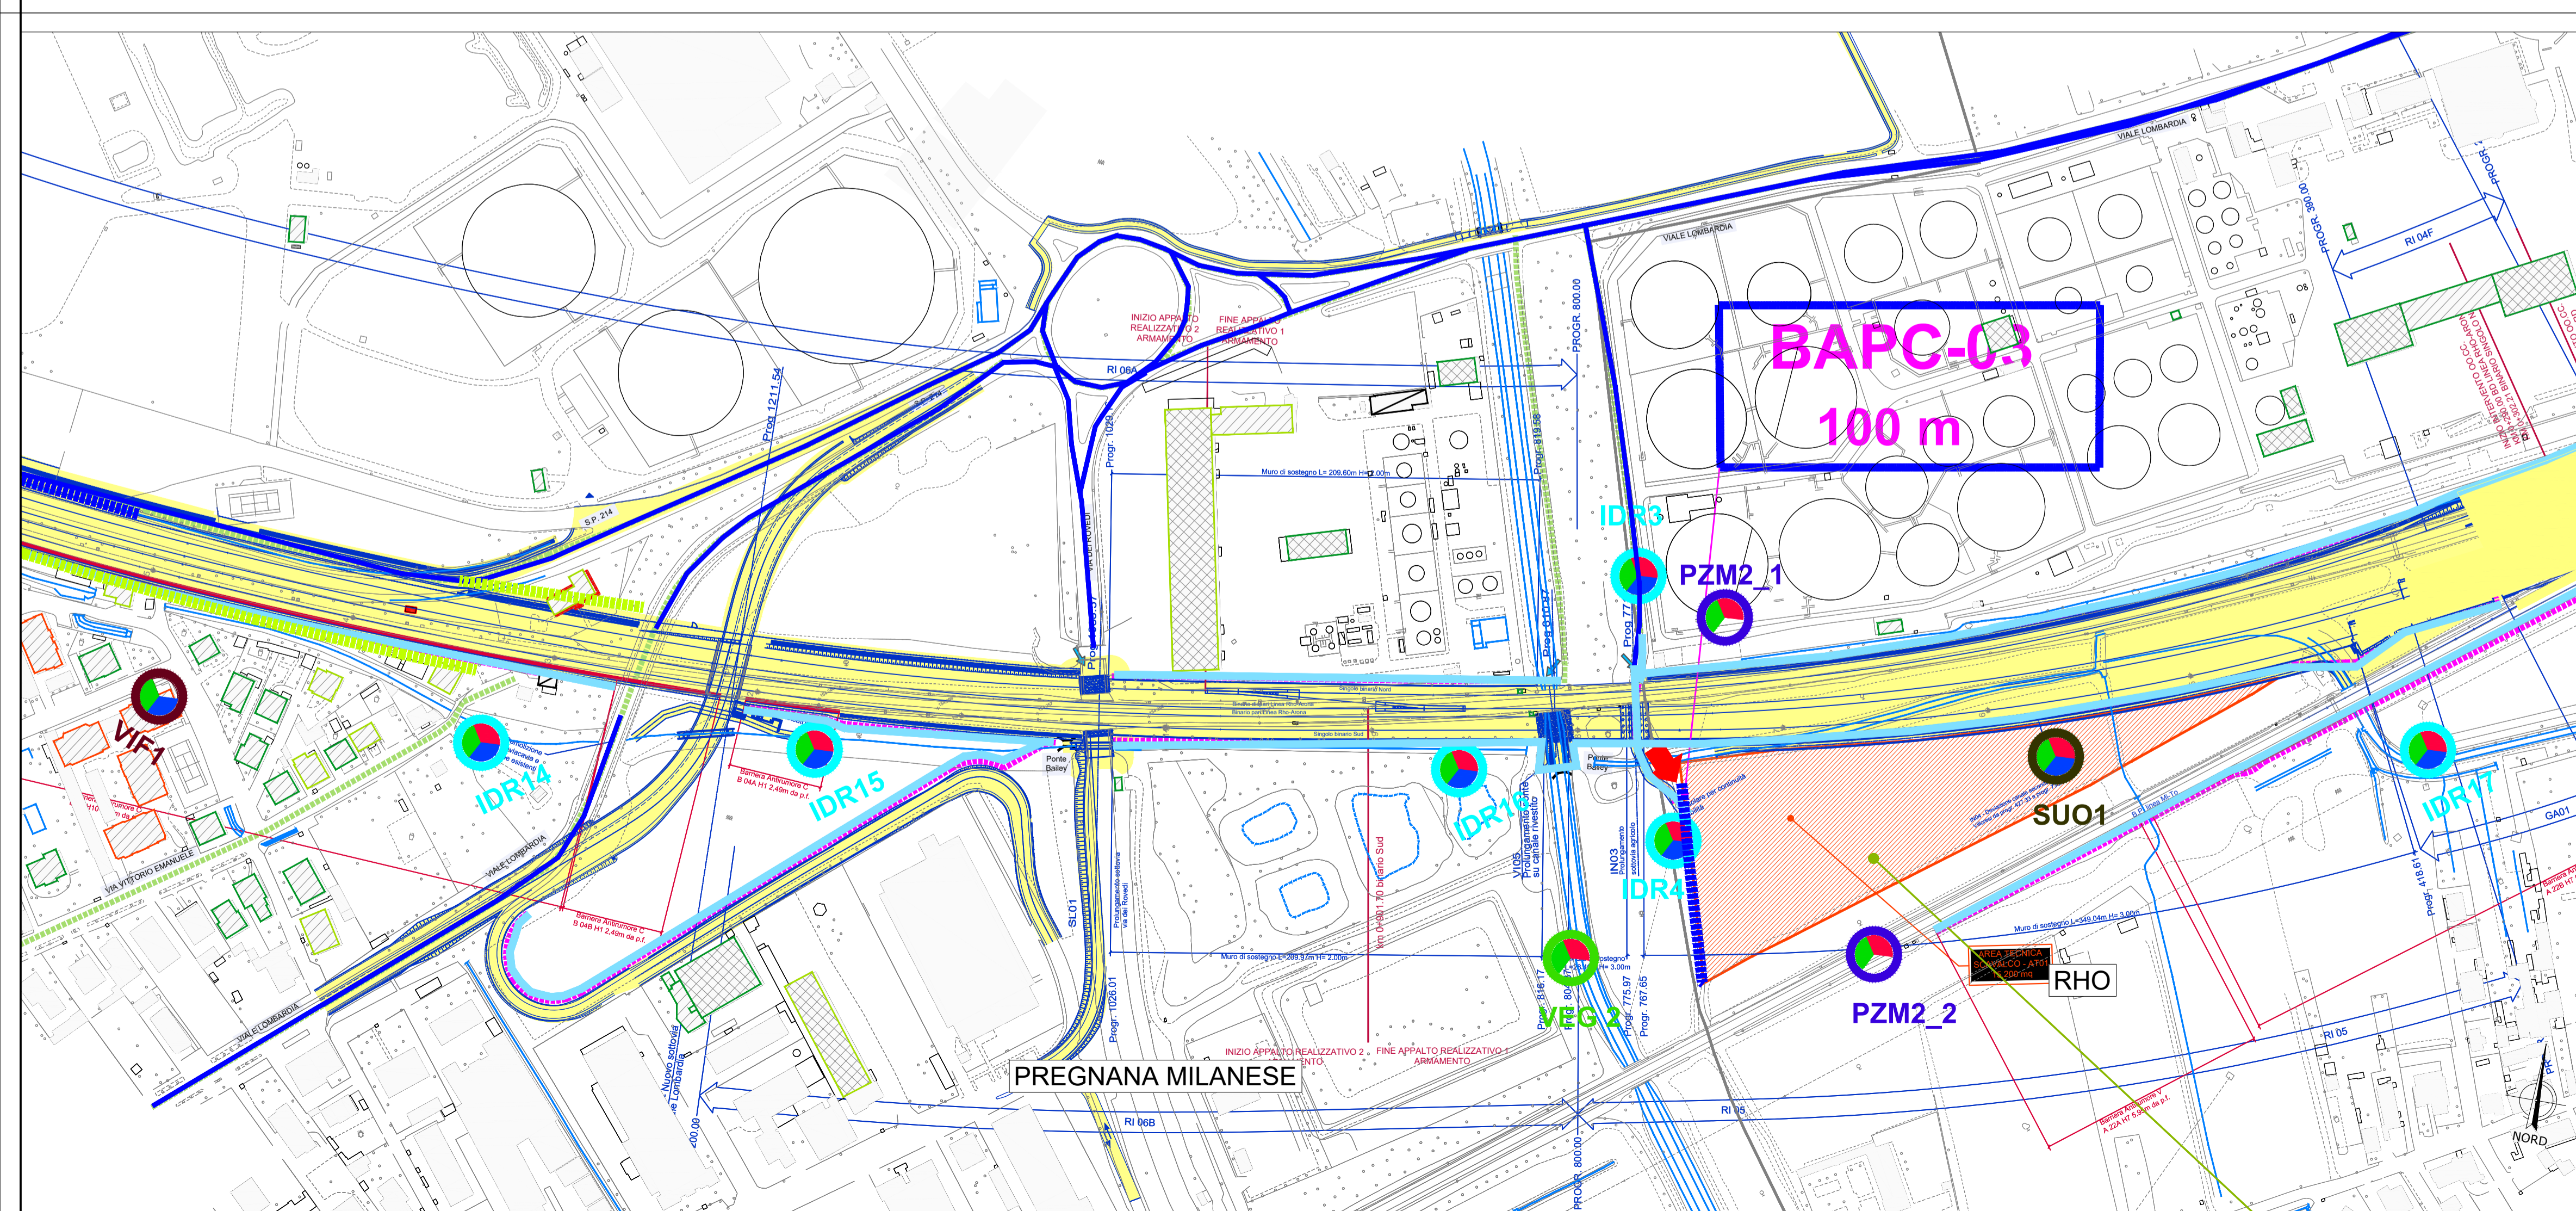

COMMITTENTE: **RFI RETE FERROVIARIA ITALIANA GRUPPO FERROVIE DELLO STATO**

PROGETTAZIONE: **ITALFERR GRUPPO FERROVIE DELLO STATO**

**INFRASTRUTTURE FERROVIARIE STRATEGICHE DEFINITE DALLA LEGGE OAIETTIVO N. 443/01**

CUP: J31J05000010001

**U.O. GEOLOGIA TECNICA, DELL'AMBIENTE E DEL TERRITORIO**

**PROGETTO DEFINITIVO**

**POTENZIAMENTO DELLA LINEA RHO-ARONA TRATTA RHO - GALLARATE**

**QUADRUPPLICAMENTO RHO - PARBIAGO E RACCORDO Y**

**PROGETTO AMBIENTALE DELLA CANTIERIZZAZIONE**

Progetto individuazione bersagli sensibili, aree di cantiere, viabilità e mitigazioni TAV.1/9

SCALA: **2000**

COMMESSA	LOTTO	FASE	ENTE	TIPO	DOC.	OPERA/DISCIPLINA	PROGR.	REV.
MDL1	32	D	69	P6	CA0000	001	B	

Revis.	Descrizione	Redatto	Data	Verificato	Data	Approvato	Data	Autorizzato / Data
A	Emissione per commenti	E. Martini	04/12/2017	S. Vitali	4/12/2017	S. Borelli	4/12/2017	S. Padulosi
B	Emissione esecutiva per aggiornamento SIA	P.L. Carci	Mar. 2021	S. Vitali	Mar. 2021	M. Berlingeri	Mar. 2021	Mar. 2021
C								ITALFERR S.p.A. - Direzione Area Infrastrutture Strategiche - n. 25827 sez. A

File: MDL132D69P6CA000001A.DWG n. Elab.: