


FASE DI CANTIERE

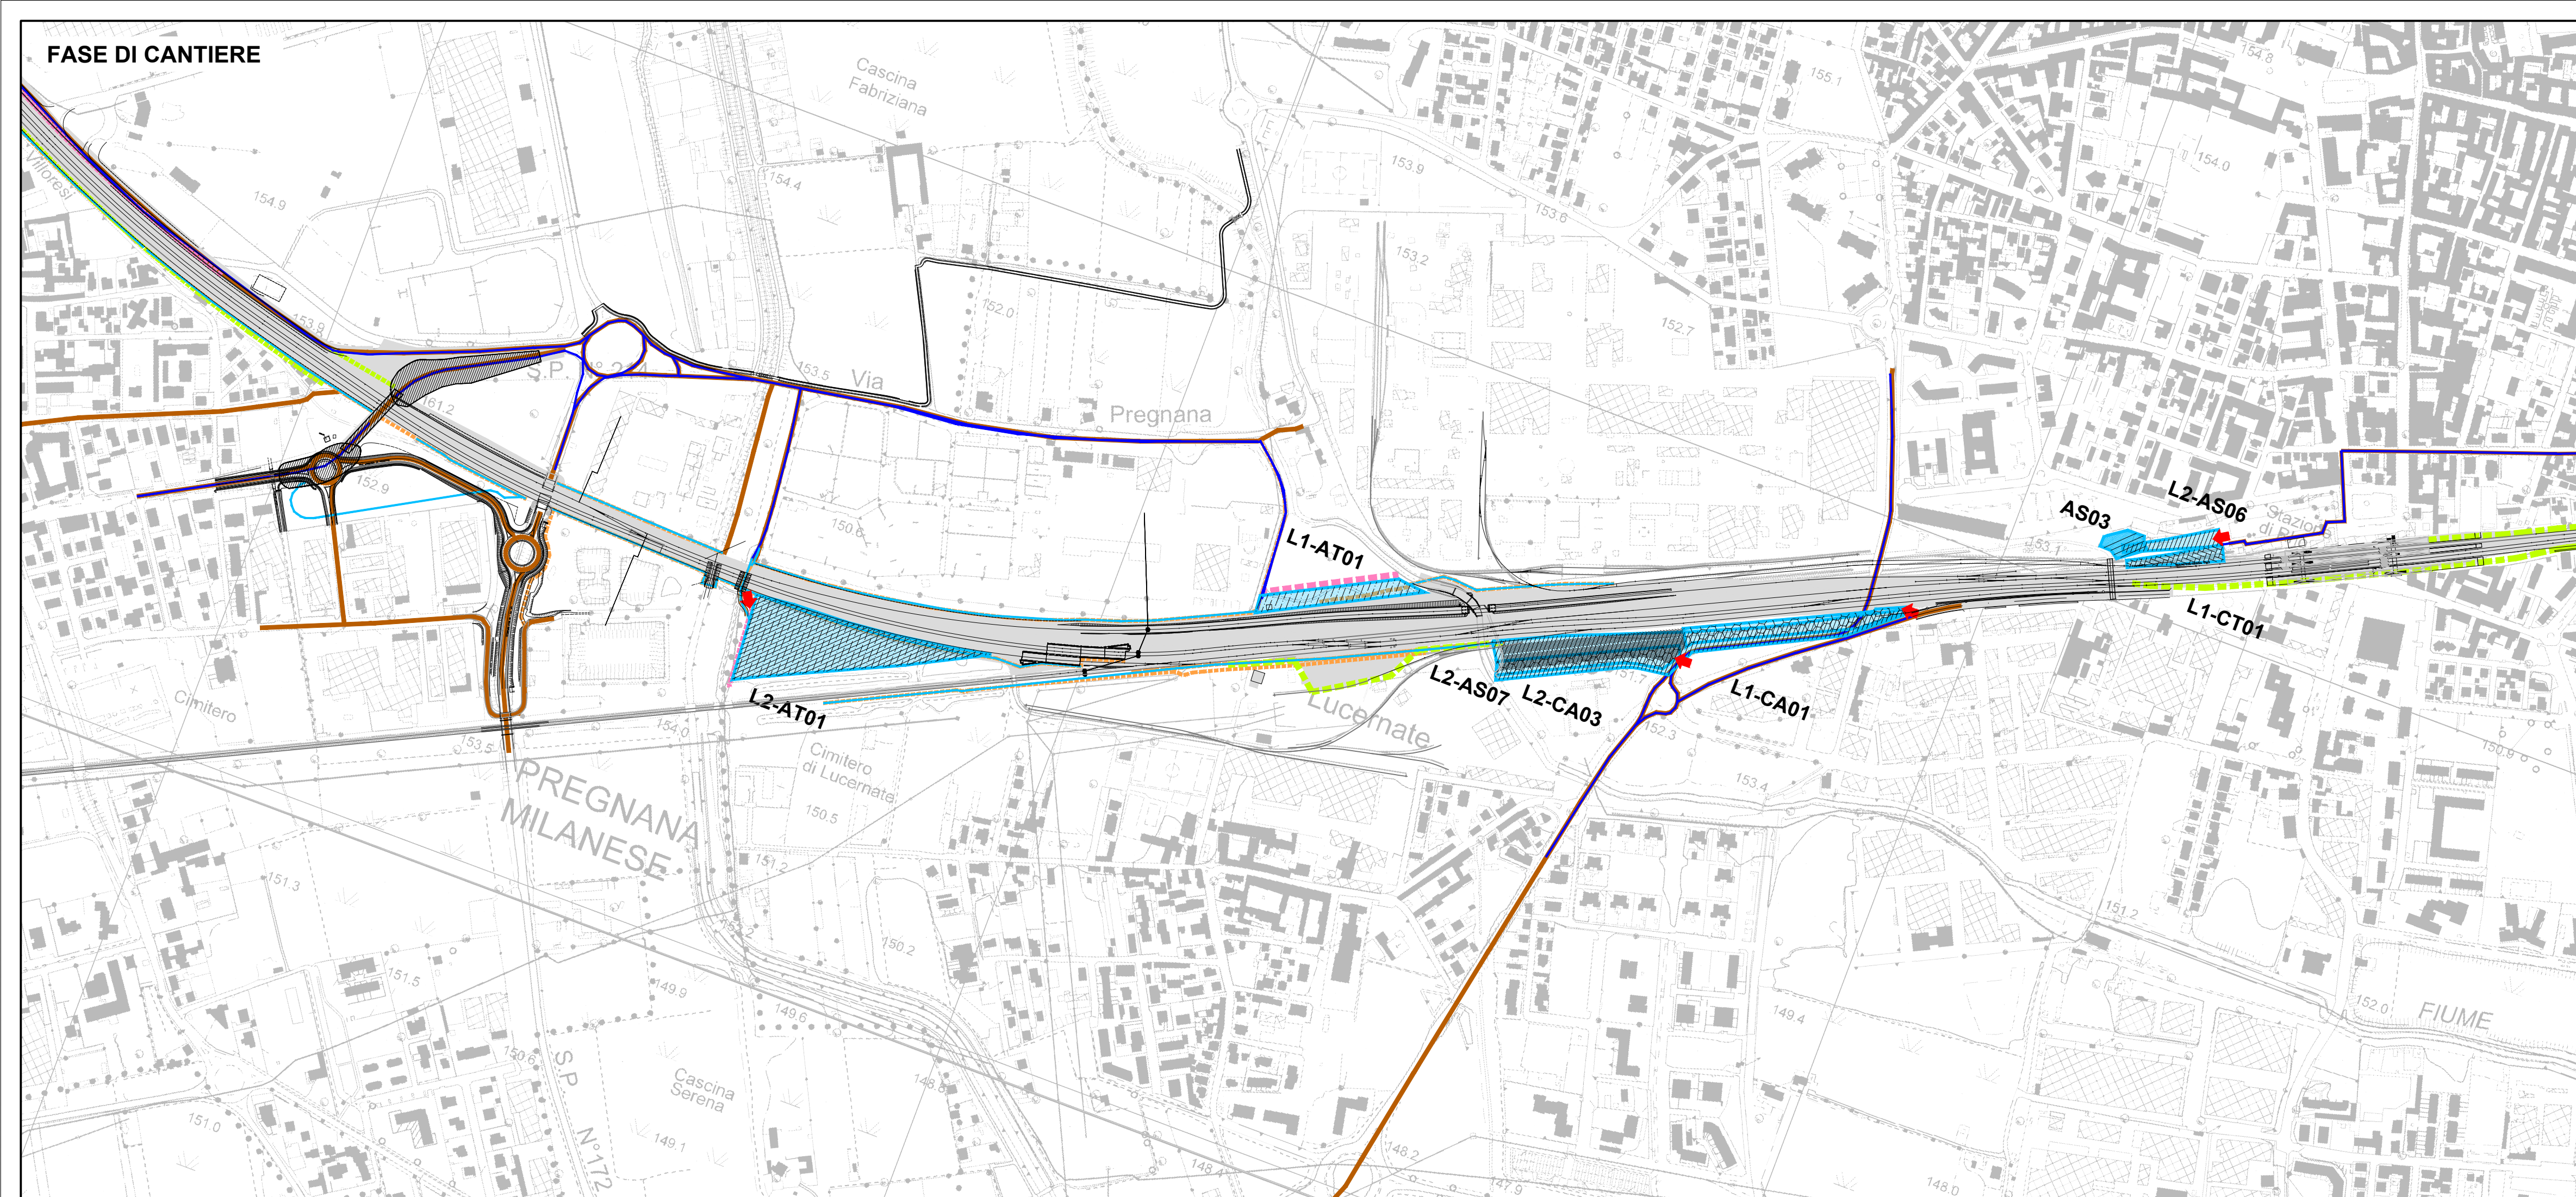


LEGENDA

- MITIGAZIONI IN FASE DI ESERCIZIO**
- BARRIERE ANTIRUMORE**
- Barriera opaca
 - Barriera con trasparenza
- OPERE A VERDE**
- Macchia arborea
 - Macchia arbustiva
 - Macchia arborea - arbustiva
 - Raffittimento macchia arborea - arbustiva
 - Filare arboreo
 - Raffittimento filare arboreo
- MITIGAZIONI IN FASE DI CANTIERE**
- Aree di cantiere base
 - Aree di cantiere operativo
 - Aree di stoccaggio
 - Deposito temporaneo
 - Aree tecniche
 - Aree di cantiere di armamento e tecnologie
 - Aree di cantiere tecnologie
 - Viabilità ordinaria utilizzata
 - Pista di Cantiere
 - Spazzolatura della Viabilità Ordinaria Impiegata dai Mezzi di Cantiere
 - Bagnatura della Pista di Cantiere
 - Bagnatura dei Piazzali
 - Accessi alle Aree di Cantiere con Vasca Lavaggio Pneumatici
 - Barriera Antirumore di Cantiere (H=5 metri)
 - Barriera Antirumore di Cantiere (H=3 metri)
 - Fronte Lavori Cantiere Mobile da Proteggere con Barriera Antirumore Mobile (H=5 metri)
 - Fronte Lavori Cantiere Mobile da Proteggere con Barriera Antirumore Mobile (H=3 metri)
 - Barriera Antipolvere

QUADRUPPLICAMENTO TRATTA RHO - PARABIACO E RACCORDO A Y

- Opere in progetto
- Integrations e aggiornamenti al Progetto Definitivo 15.13.2013
- Confini amministrativi
 - Provinciali
 - Comunali

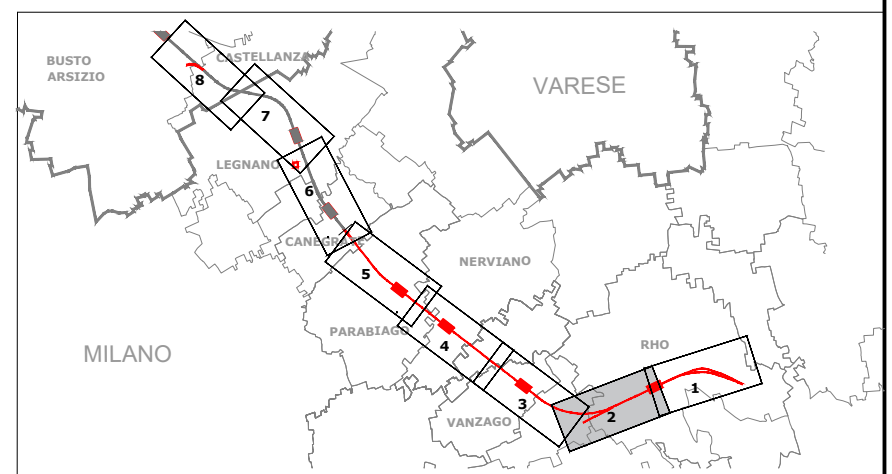

FASE DI ESERCIZIO



COMMITTENTE: **RFI** RETE FERROVIARIA ITALIANA GRUPPO FERROVIE DELLO STATO

PROGETTAZIONE: **ITALFERR** GRUPPO FERROVIE DELLO STATO

DIREZIONE TECNICA
U.O. ARCHITETTURA, AMBIENTE E TERRITORIO

POTENZIAMENTO DELLA LINEA RHO - ARONA
TRATTA RHO-GALLARATE
QUADRUPPLICAMENTO RHO-PARABIAGO E RACCORDO Y

Integrations e aggiornamenti ad esito degli approfondimenti progettuali e delle osservazioni e prescrizioni formulate dal CSSLPP con pareri n. 98/2014 del 26.9.2014 e n. 73/2019 del 29.11.2019

STUDIO DI IMPATTO AMBIENTALE
 Localizzazione delle opere di mitigazione 2/8

SCALA: **1:5.000**

Revis.	Descrizione	Redatto	Data	Verificato	Data	Approvato	Data	Autorizzato / Data
A	Emissioni esecutive	PL Carci	Mar. 2021	G. Dajelli	Mar. 2021	M. Berlingeri	Mar. 2021	D. Ludovici Mar. 2021