


FASE DI CANTIERE

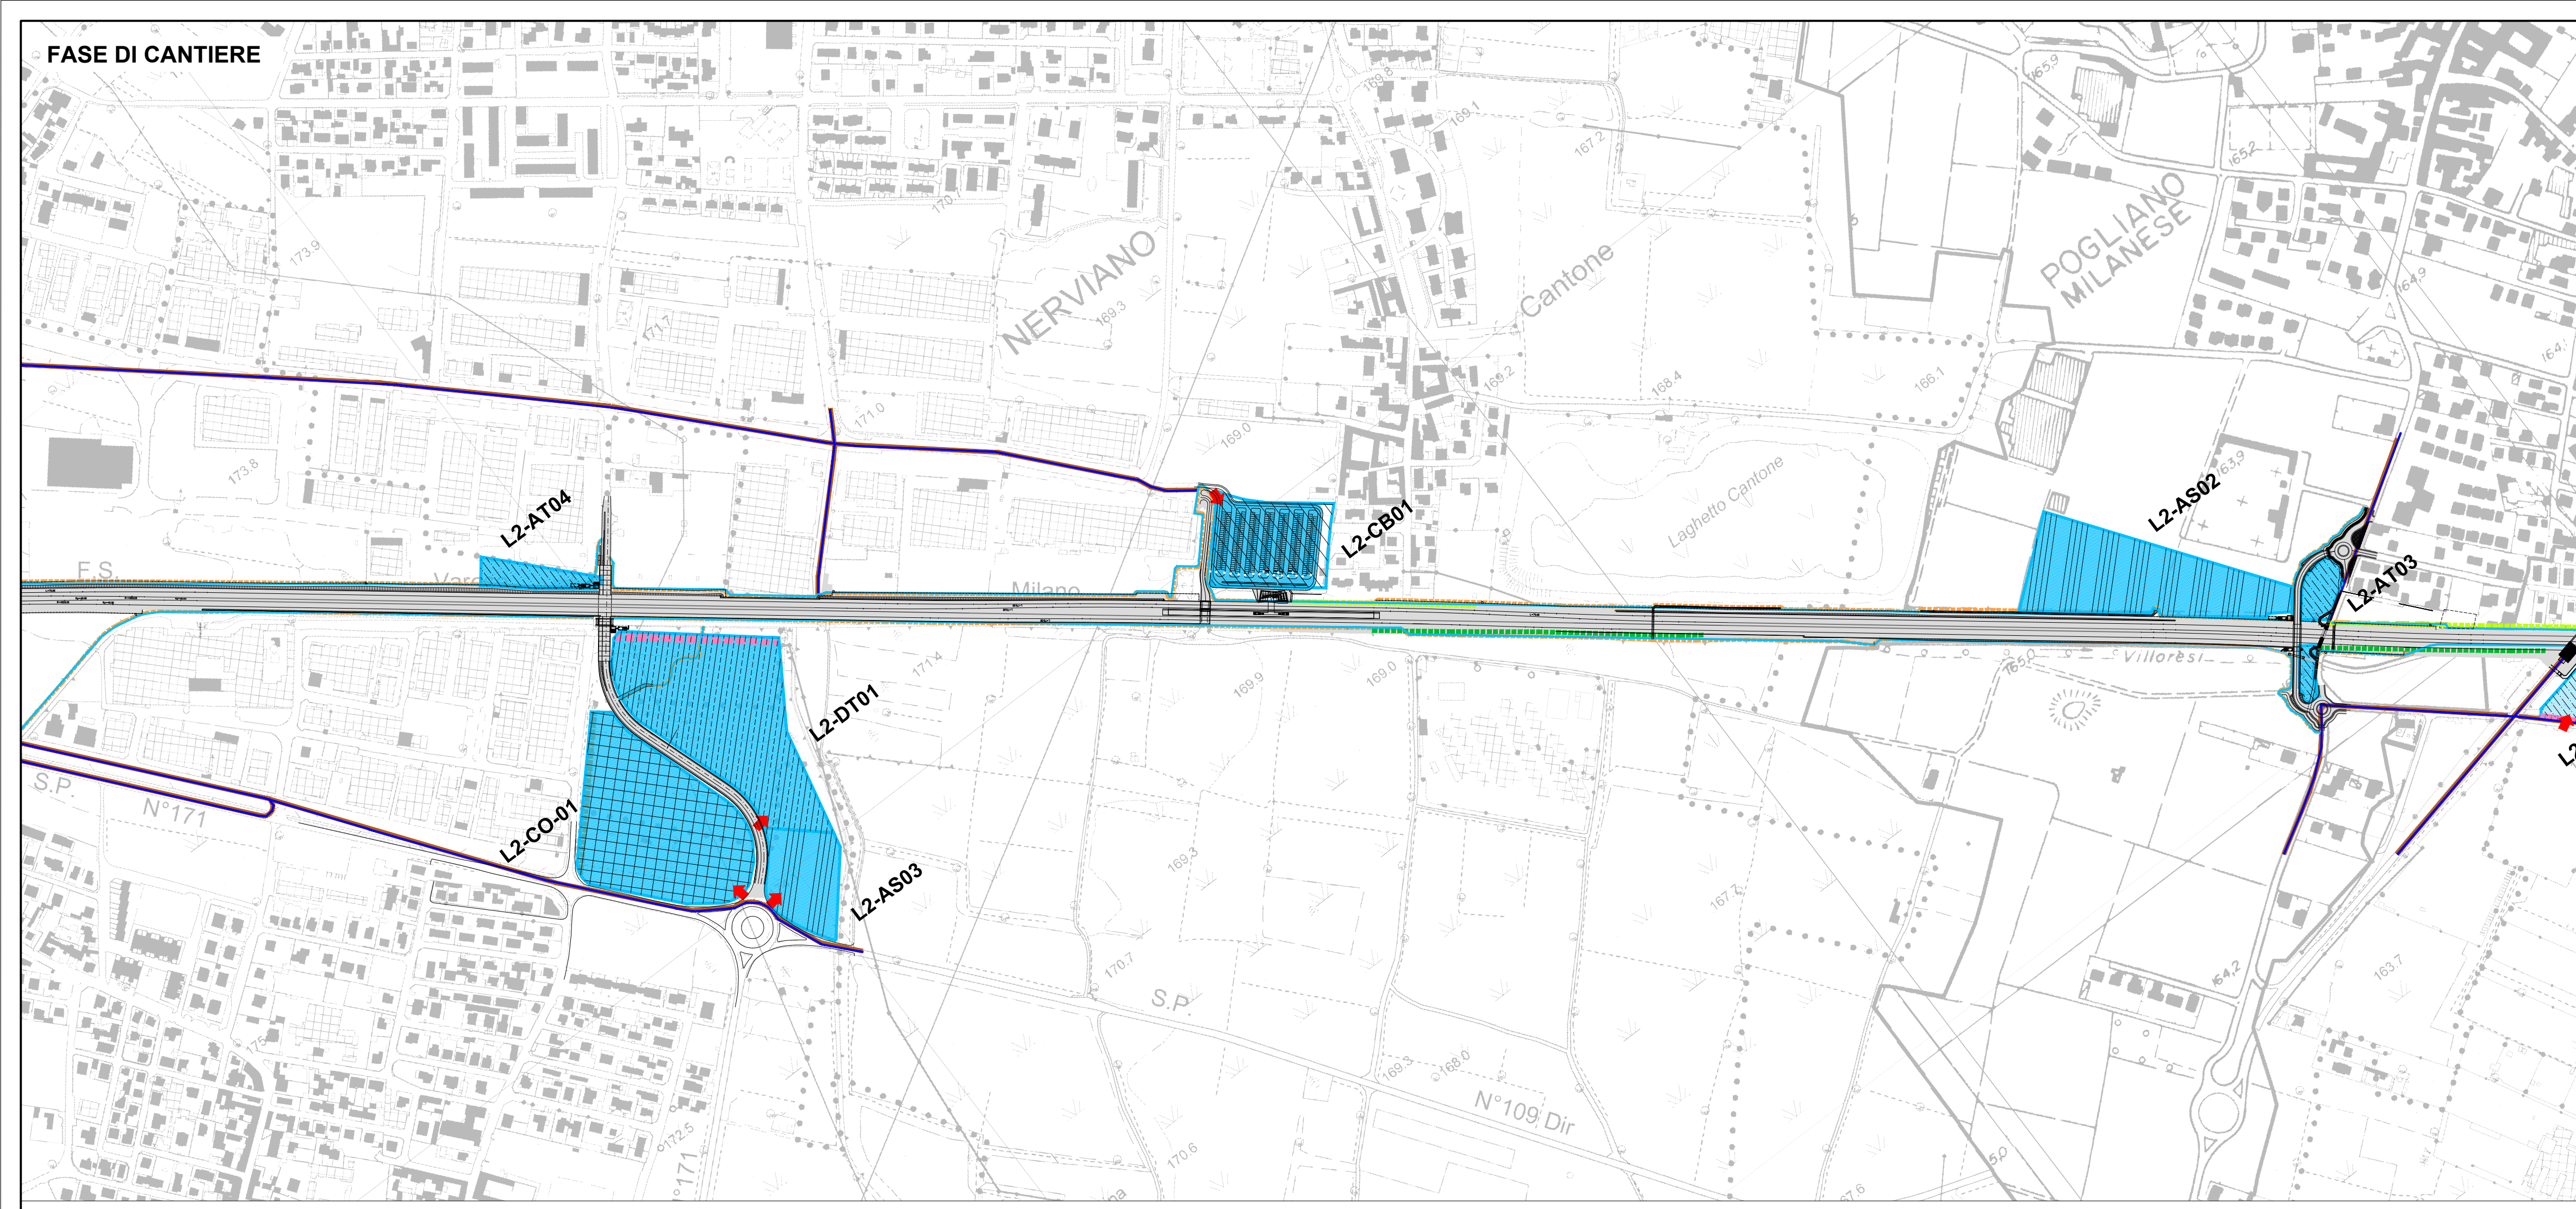


LEGENDA


- MITIGAZIONI IN FASE DI ESERCIZIO**
BARRIERE ANTIRUMORE
 ■■■■■■■■ Barriera opaca
 ■■■■■■■■ Barriera con trasparenza
- OPERE A VERDE**
 ■■■■■■■■ Macchia arborea
 ■■■■■■■■ Macchia arbustiva
 ■■■■■■■■ Macchia arborea - arbustiva
 ■■■■■■■■ Raffittimento macchia arborea - arbustiva
 ■■■■■■■■ Filare arboreo
 ■■■■■■■■ Raffittimento filare arboreo
- MITIGAZIONI IN FASE DI CANTIERE**
 ■■■■■■■■ Aree di cantiere base
 ■■■■■■■■ Aree di cantiere operativo
 ■■■■■■■■ Aree di stoccaggio
 ■■■■■■■■ Deposito temporaneo
 ■■■■■■■■ Aree tecniche
 ■■■■■■■■ Aree di cantiere di armamento e tecnologie
 ■■■■■■■■ Aree di cantiere tecnologie
 ■■■■■■■■ Viabilità ordinaria utilizzata
 ■■■■■■■■ Pista di Cantiere
 ■■■■■■■■ Spazzolatura della Viabilità Ordinaria Impiegata dai Mezzi di Cantiere
 ■■■■■■■■ Bagnatura della Pista di Cantiere
 ■■■■■■■■ Bagnatura dei Piazzali
 ■■■■■■■■ Accessi alle Aree di Cantiere con Vasca Lavaggio Pneumatici
 ■■■■■■■■ Barriera Antirumore di Cantiere (H=5 metri)
 ■■■■■■■■ Barriera Antirumore di Cantiere (H=3 metri)
 ■■■■■■■■ Fronte Lavori Cantiere Mobile da Proteggere con Barriera Antirumore Mobile (H=5 metri)
 ■■■■■■■■ Fronte Lavori Cantiere Mobile da Proteggere con Barriera Antirumore Mobile (H=3 metri)
 ■■■■■■■■ Barriera Antipolvere

QUADRUPPLICAMENTO TRATTA RHO - PARABIAGO E RACCORDO A Y

- Opere in progetto
- Integrations e aggiornamenti al Progetto Definitivo 15.13.2013**
- Confini amministrativi**
 ■■■■■■■■ Provinciali
 ■■■■■■■■ Comunali

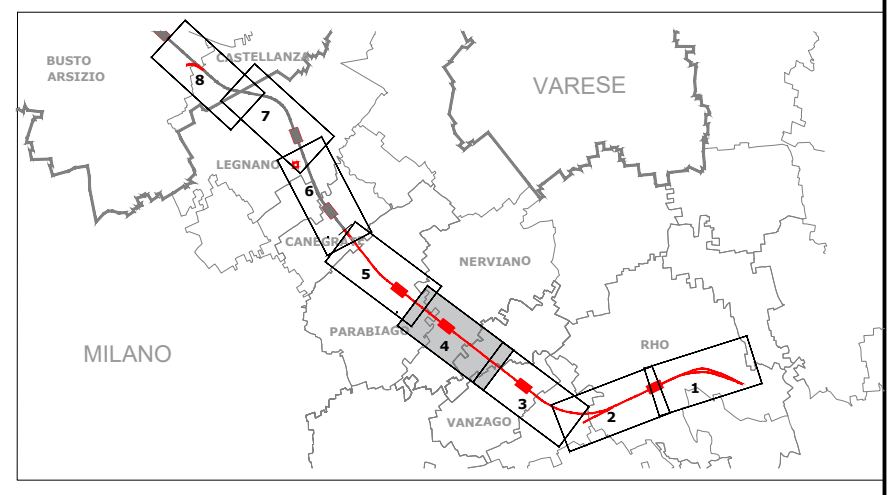

FASE DI ESERCIZIO

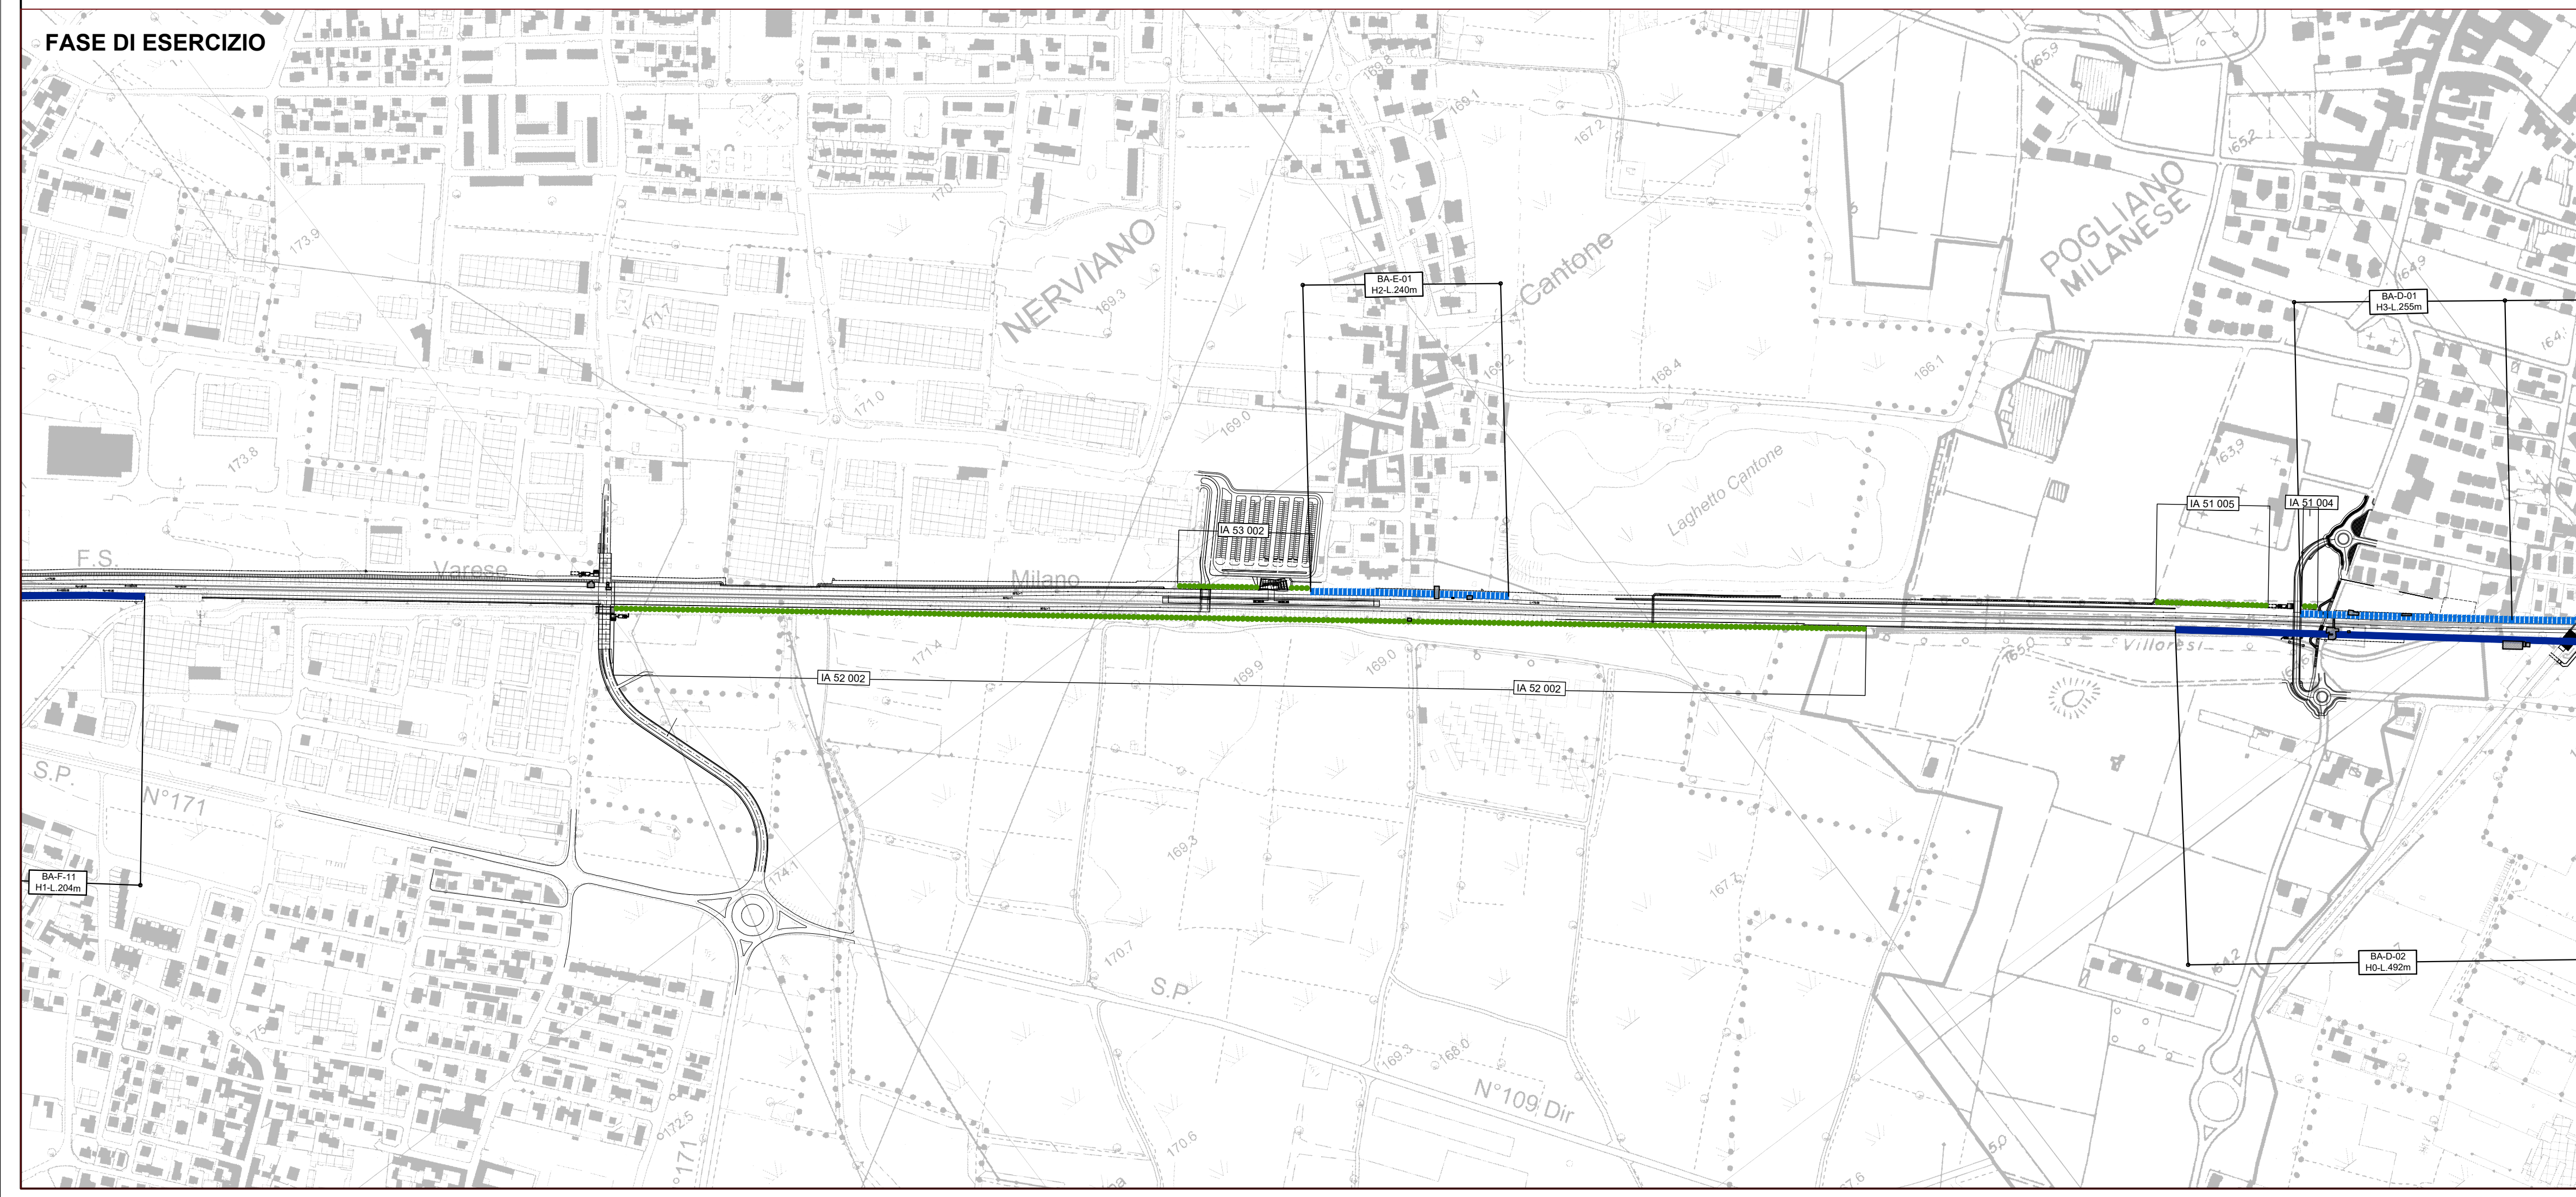

COMMITTENTE: **RFI** RETE FERROVIARIA ITALIANA GRUPPO FERROVIE DELLO STATO

PROGETTAZIONE: **ITALFERR** GRUPPO FERROVIE DELLO STATO

DIREZIONE TECNICA
U.O. ARCHITETTURA, AMBIENTE E TERRITORIO

POTENZIAMENTO DELLA LINEA RHO - ARONA
TRATTA RHO-GALLARATE
QUADRUPPLICAMENTO RHO-PARABIAGO E RACCORDO A Y

Integrations e aggiornamenti ad esito degli approfondimenti progettuali e delle osservazioni e prescrizioni formulate dal CSSLPP con pareri n. 98/2014 del 26.9.2014 e n. 73/2019 del 29.11.2019

STUDIO DI IMPATTO AMBIENTALE
 Localizzazione delle opere di mitigazione 4/8

SCALA: **1:5.000**

Revis.	Descrizione	Redatto	Data	Verificato	Data	Approvato	Data	Autorizzato / Data
A	Emissioni esecutiva	PL Carci	Mar. 2021	G. Dajelli	Mar. 2021	M. Berlingeri	Mar. 2021	D. Ludovici Mag. 2021