



**Elementi della Rete Ecologica Regionale (RER) ricadenti nell'area di studio**

- Corridoi primari a bassa/moderata antropizzazione
- Elementi di primo livello (compresi nelle Aree prioritarie per la biodiversità)
- Elementi di secondo livello (Aree importanti per la biodiversità non ricomprese nelle Aree prioritarie)
- Varchi individuati dalla RER

**Corridoi e varchi della Rete Ecologica della Città Metropolitana di Milano**

- Varchi ecologici perimetrali
- Corridoi ecologici acquatici

**Ecosistemi**

- Ecosistema forestale
- Ecosistema rurale
- Ecosistema urbano / industriale
- Elementi naturali/seminalturali negli ecosistemi urbani o industriali
- Formazioni vegetazionali lineari
- Sistema delle infrastrutture

**QUADRUPPLICAMENTO TRATTA RHO - PARABIAGO E RACCORDO A Y**

**PROGETTO DELL'INFRASTRUTTURA**

- Opere in progetto
- Opere d'arte modificate
- Deviazioni canale sec. Villoreisi

**Integrations e aggiornamenti al Progetto Definitivo 15.13.2013**

- Modifica alla Variante "Aree R.I.R."
- Nuovo sistema di drenaggio della piattaforma
- Barriere acustiche scenario I fase
- Demolizioni già previste nel PD 2013
- Demolizioni associate alle modifiche apportate con l'attuale progetto

**Demolizioni**


**SISTEMA DELLA CANTIERIZZAZIONE**

**Aree di cantieri**

- Aree di cantieri base
- Aree di cantieri operativo
- Aree di stoccaggio
- Deposito temporaneo
- Aree tecniche
- Aree di cantieri di armamento e tecnologie
- Aree di cantieri tecnologie

**Individuazione delle modifiche introdotte al PD 2013**

- Nuova area di cantiere o ampliamento di un cantiere già previsto
- Area di cantiere riposizionata

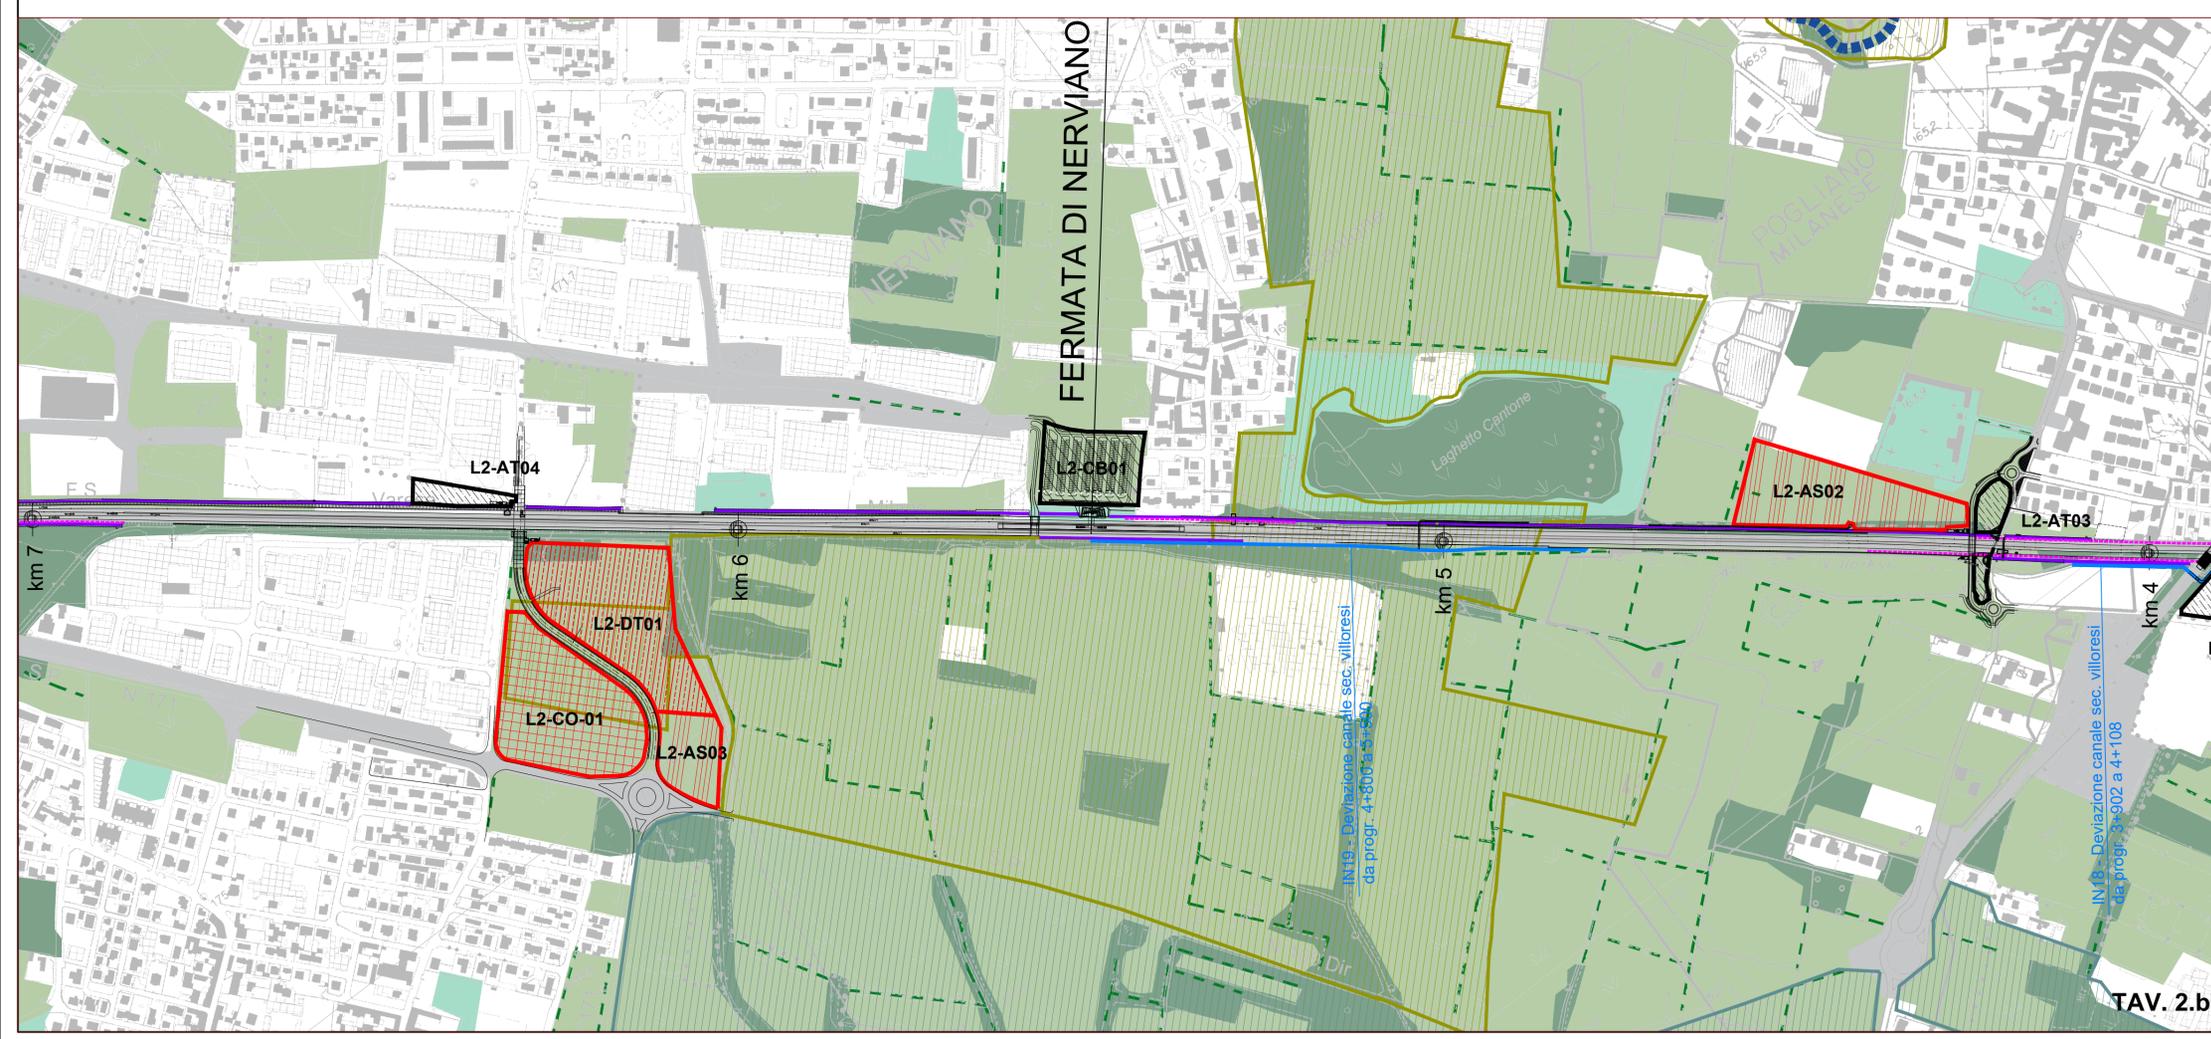

COMMITTENTE: **RFI** RETE FERROVIARIA ITALIANA GRUPPO FERROVIE DELLO STATO

PROGETTAZIONE: **ITALFERR** GRUPPO FERROVIE DELLO STATO

**DIREZIONE TECNICA**  
**U.O. ARCHITETTURA, AMBIENTE E TERRITORIO**

**POTENZIAMENTO DELLA LINEA RHO - ARONA**  
**TRATTA RHO-GALLARATE**  
**QUADRUPPLICAMENTO RHO-PARABIAGO E RACCORDO Y**

**Integrations e aggiornamenti ad esito degli approfondimenti progettuali e delle osservazioni e prescrizioni formulate dal CSLPP con pareri n. 98/2014 del 26.9.2014 e n. 73/2019 del 29.11.2019**

**STUDIO DI IMPATTO AMBIENTALE**  
 Ecosistemi e Connettività ecologica 2 di 4

SCALA: 1:5.000

Revis.	Descrizione	Redatto	Data	Verificato	Data	Approvato	Data	Autorizzato / Data
A	Emissioni esecutive	P. L. Carci	Mar. 2021	G. Dajelli	Mar. 2021	M. Berlingeri	Mar. 2021	D. Ludovici Mar. 2021

File: MDL130D22N5SA0001022A n. Elab.: