PROVINCIA

COMUNE

LIVELLETTE						
L =	438.36	282.14	202.65	177.41	161.74	
DISL =	2.42	1.49	0.10	−0.36	0.00	
p =	0.005521	0.005288	0.000484	−0.002029	0.000000	
PROGR. LIVELLETTE		2+112.294	2+394.439	2+597.090	2+774.502	

PR = 2112.29	PR = 2394.44	PR = 2597.09	PR = 2774.50
QV = 152.65	QV = 154.14	QV = 154.24	QV = 153.88
DP = 0.000	DP = 0.005	DP = 0.003	DP = 0.002
R = −100000.00	R = −5000.00	R = −10000.00	R = 10000.00
T = 11.63	T = 12.01	T = 12.56	T = 10.15
F = 0.00	F = 0.01	F = 0.01	F = 0.01

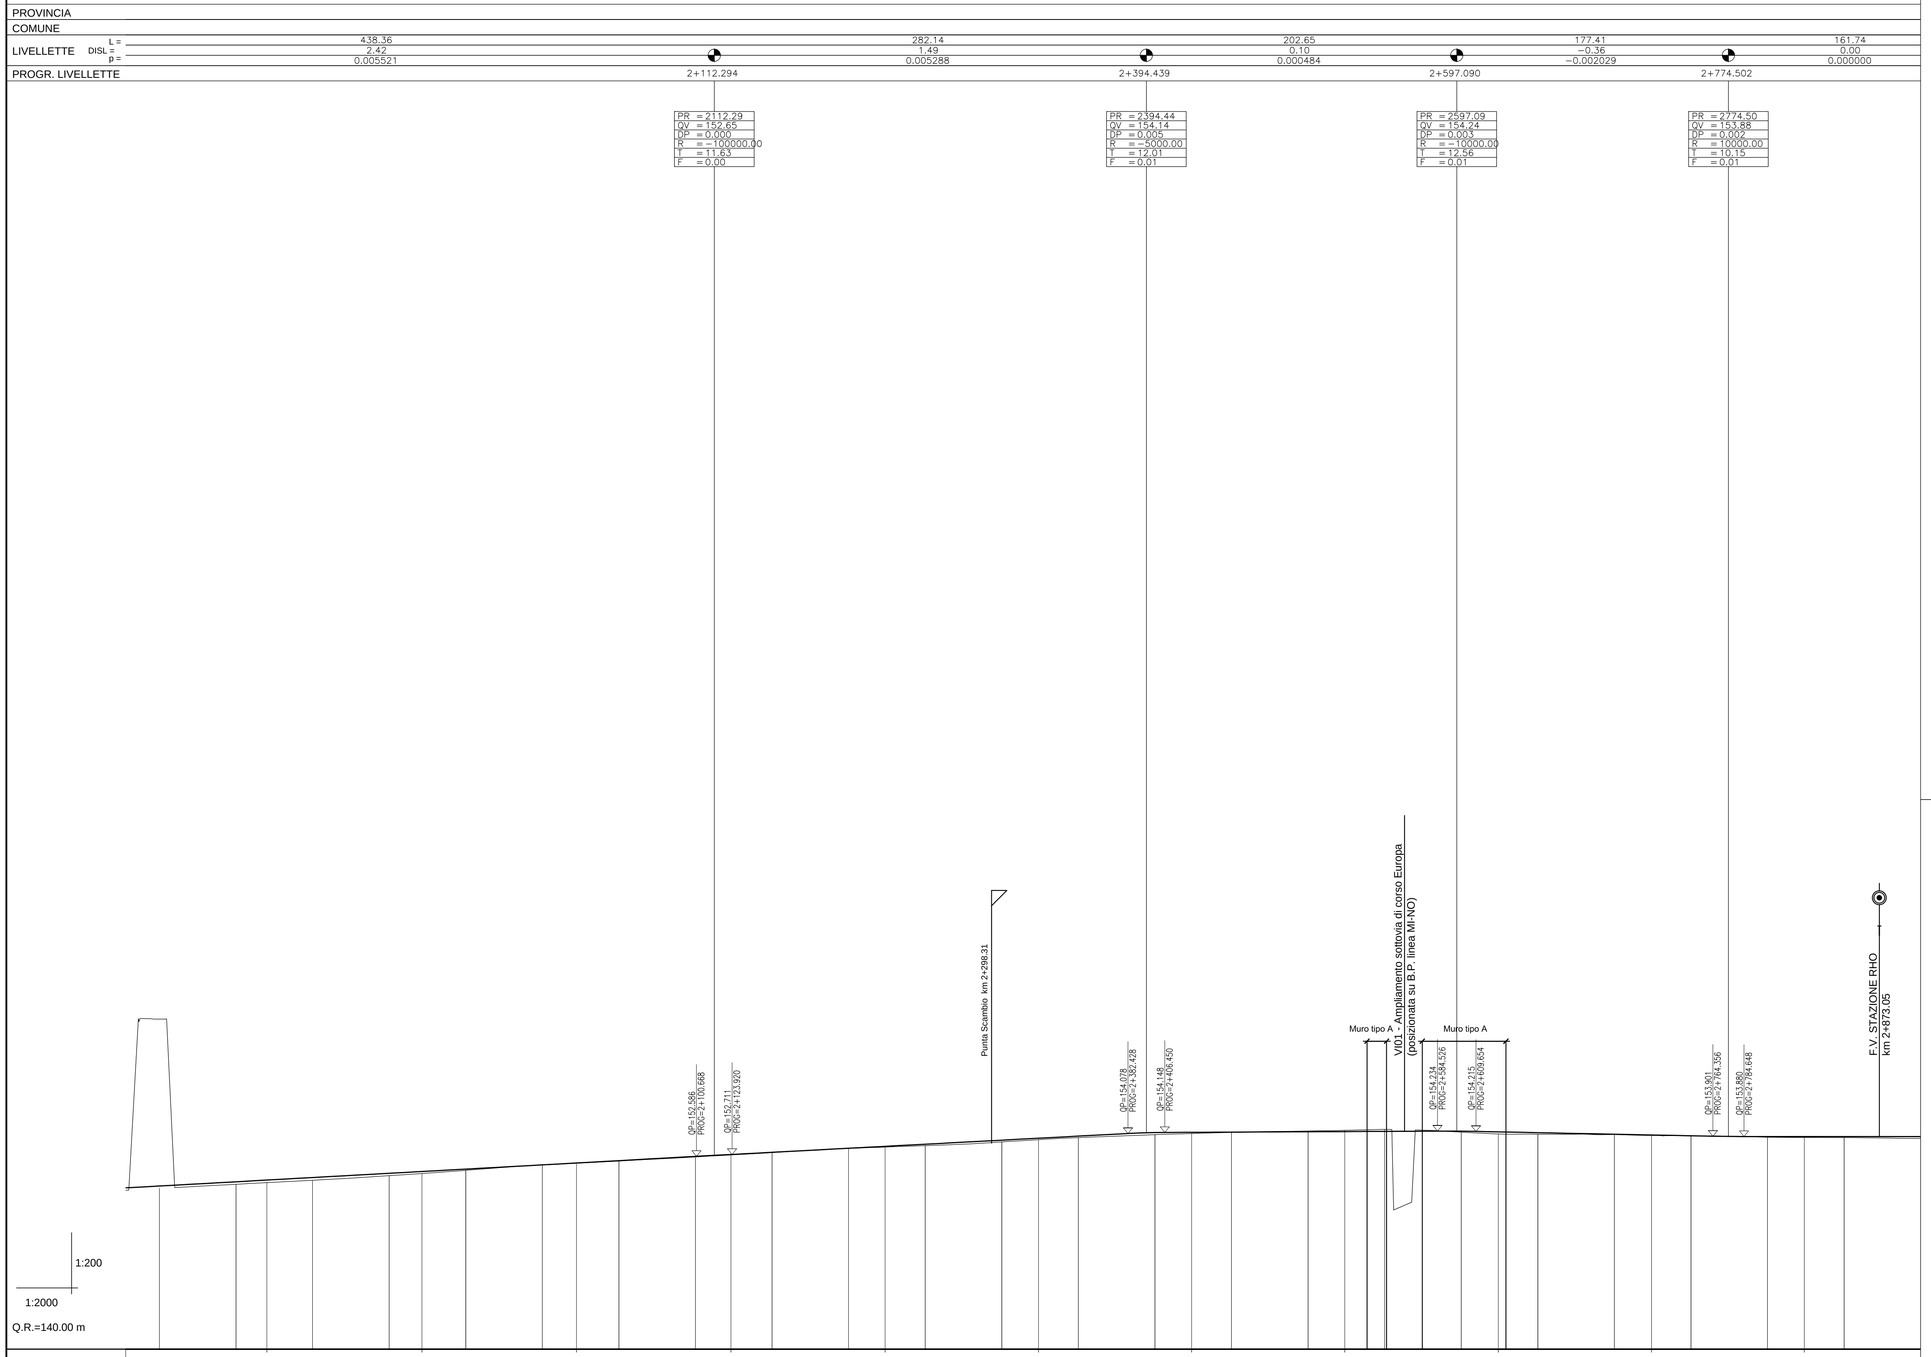

| | | | | | |