
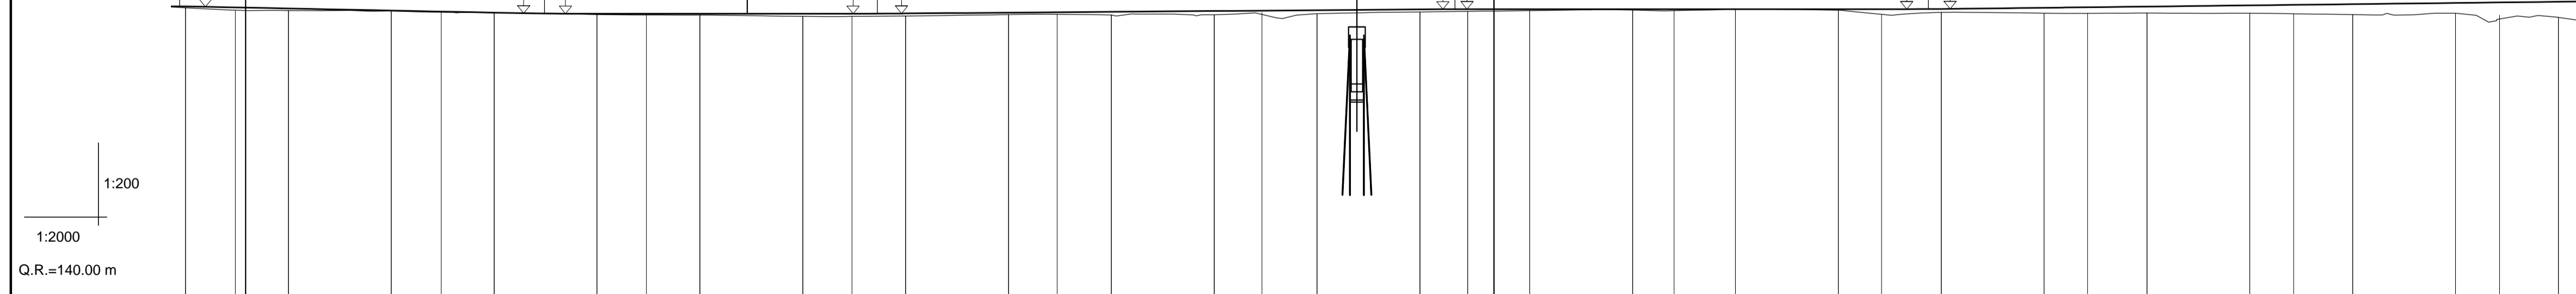


PROVINCIA					
COMUNE					
LIVELLETTA	L = 177.41	161.74	280.77	211.20	597.85
DISL =	-0.36	0.00	0.22	0.00	0.70
P =	-0.002029	0.000000	0.000784	0.000000	0.001171
PROGR. LIVELLETTA	37.090	2+774.502	2+936.242	3+217.017	-606.220

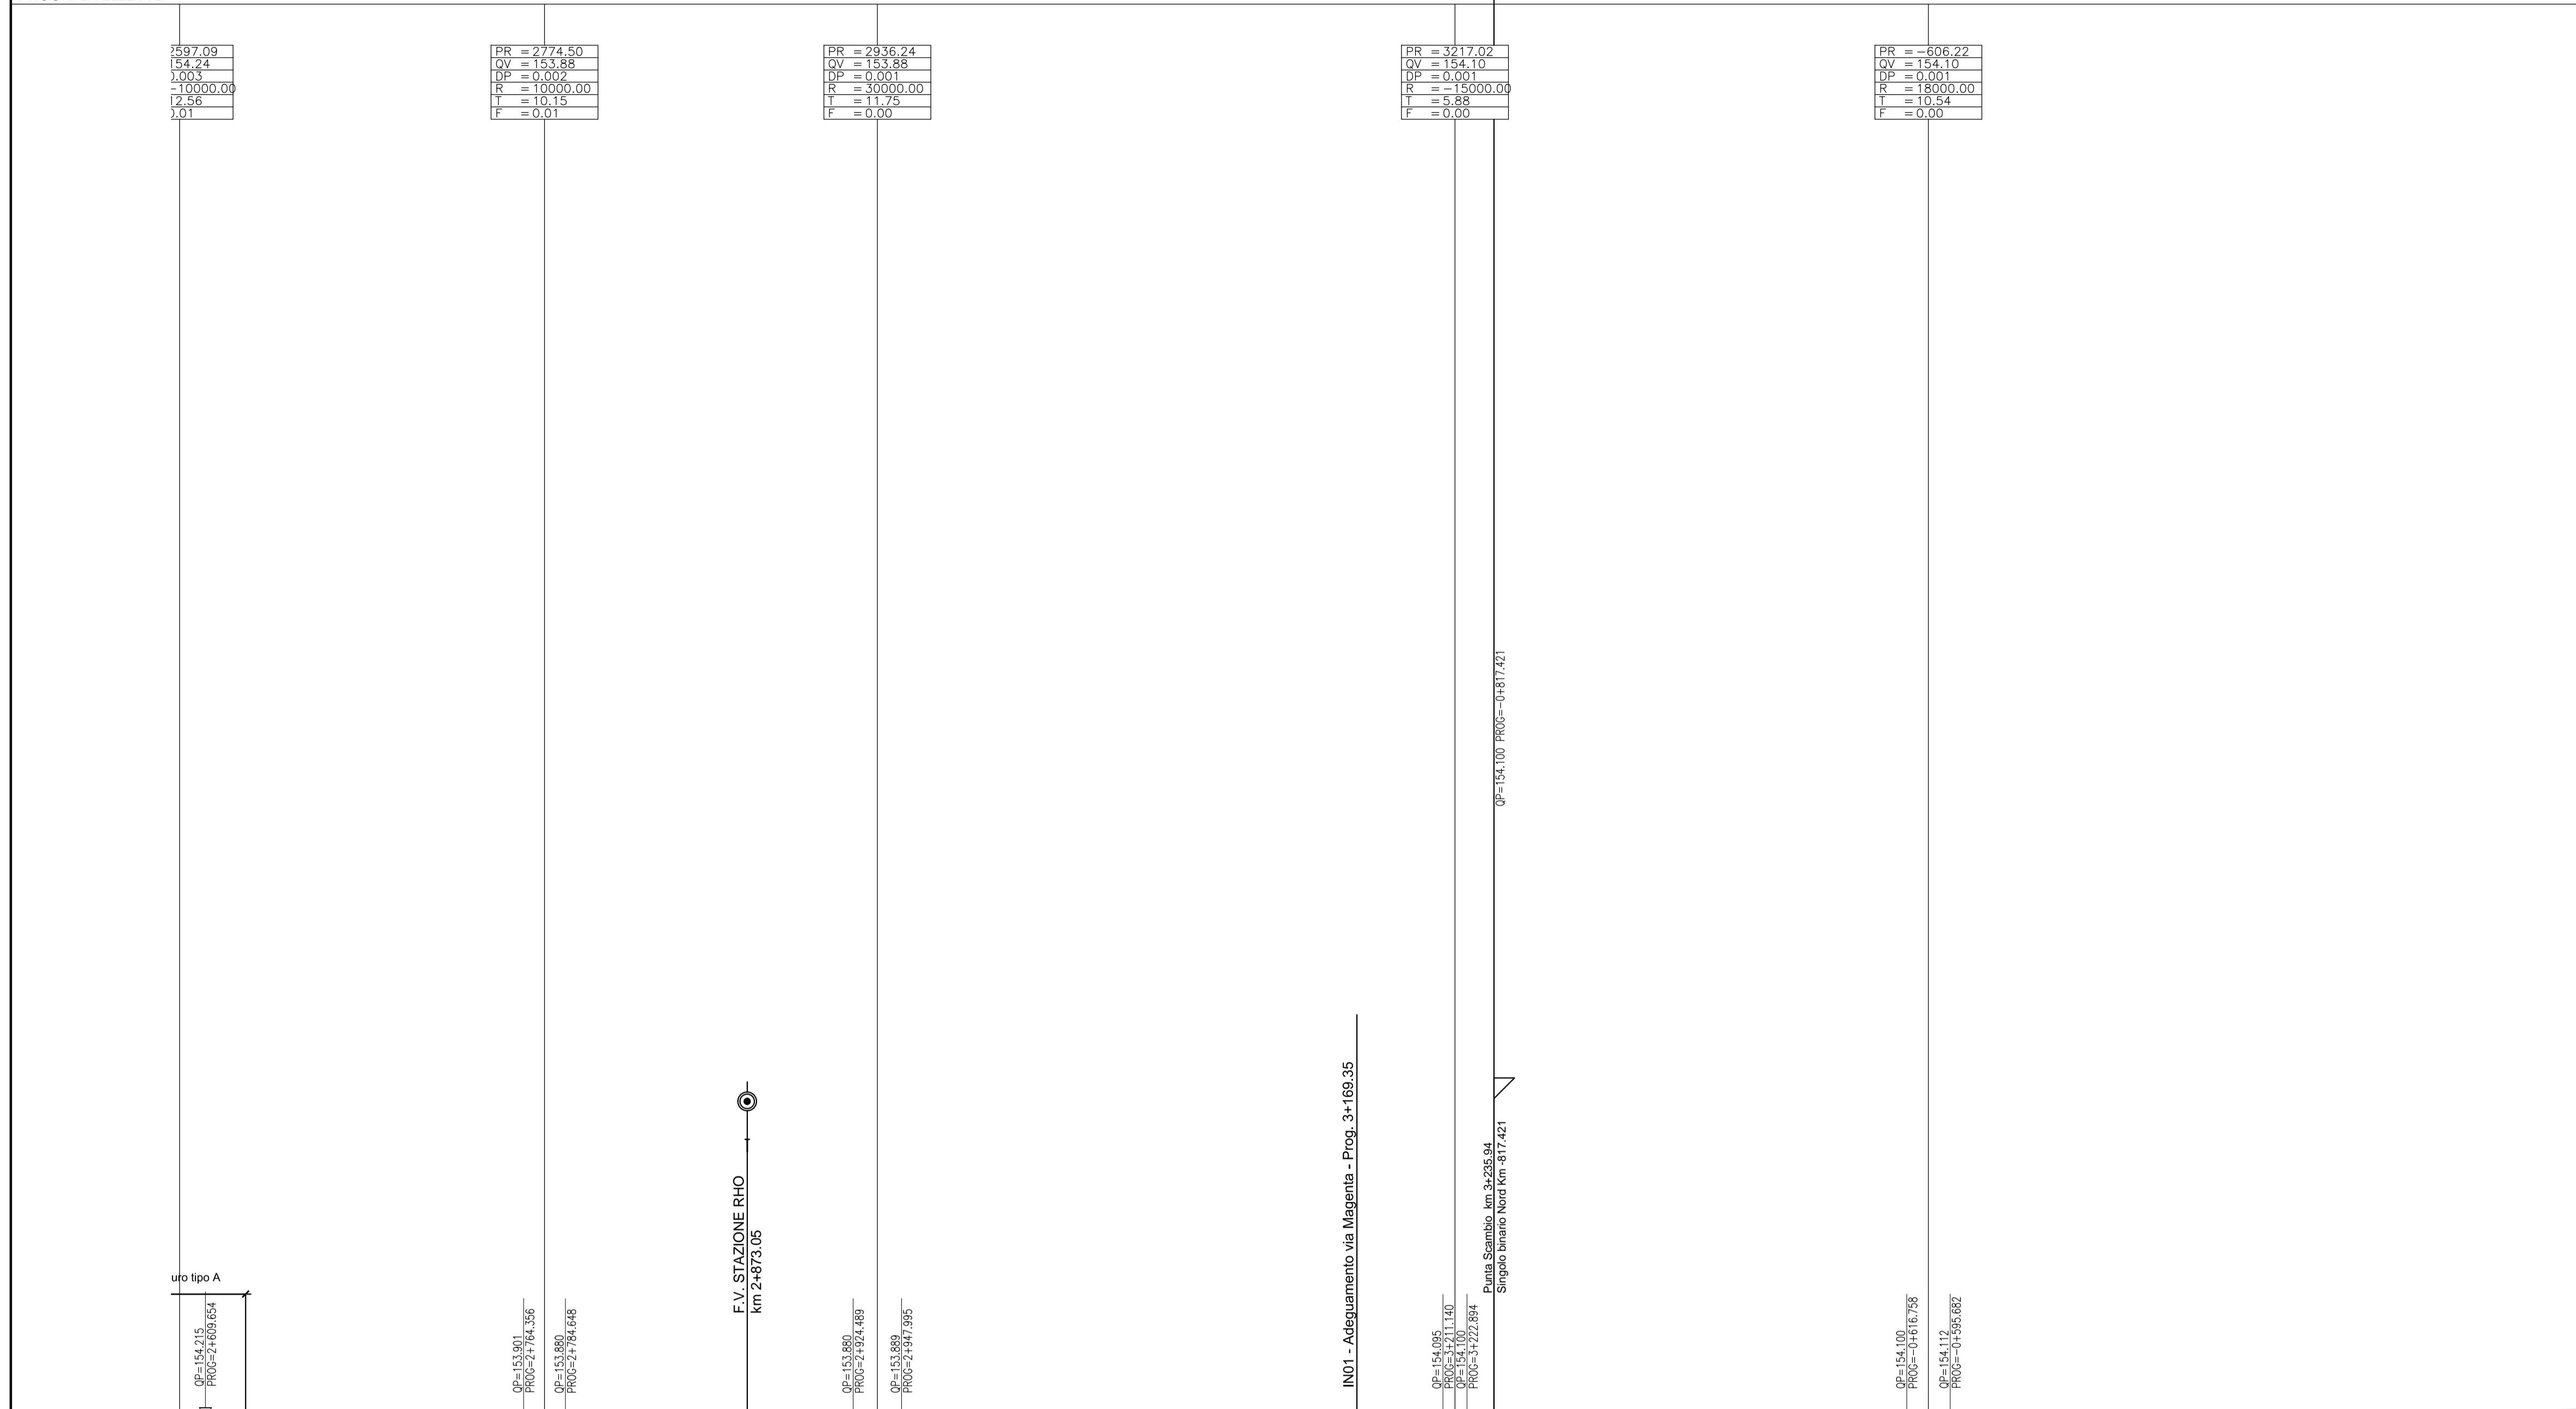

NUMERO SEZIONE	26		27		28		29		30		31		32		33		34		35		36		37	
QUOTE PROGETTO	154.229	154.185	154.133	154.031	153.982	153.930	153.880	153.836	153.748	153.647	153.548	153.448	153.347	153.242	153.140	153.038	152.935	152.831	152.728	152.624	152.521	152.418	152.315	152.212
QUOTE TERRENO	154.167	154.185	154.133	154.011	153.982	153.930	153.880	153.834	153.748	153.747	153.648	153.548	153.447	153.342	153.240	153.138	153.035	152.931	152.828	152.724	152.621	152.518	152.415	152.312
ETTOMETRICHE	50.00		50.00		50.00		50.00		50.00		50.00		50.00		50.00		50.00		50.00		50.00		50.00	
DIST. PARZIALI	50.00		50.00		50.00		50.00		50.00		50.00		50.00		50.00		50.00		50.00		50.00		50.00	
PROGRESSIVE	2+600.00	2+624.24	2+650.00	2+700.00	2+724.28	2+750.00	2+800.00	2+823.99	2+850.00	2+900.00	2+923.92	2+950.00	3+000.00	3+023.66	3+050.00	3+100.00	3+123.22	3+150.00	3+200.00	3+223.21	3+250.00	3+300.00	3+323.21	3+350.00
ANDAMENTO PLANIMETRICO	L=95.29		D=361.24		CL=50.00		R=3100.00 L=88.13		CL=50.00		R=1200.00 L=48.66		D=118.39		CL		R=-2200.00 L=69.21		CL		D=274.59		CL	
VELOCITA' (km/h)	120		150		100																			

COMMITTENTE:  **GRUPPO FERROVIE DELLO STATO**

PROGETTAZIONE:  **GRUPPO FERROVIE DELLO STATO**

**INFRASTRUTTURE FERROVIARIE STRATEGICHE DEFINITE  
DALLA LEGGE OBIETTIVO N. 443/01**

**DIREZIONE TECNICA - CENTRO DI PRODUZIONE DI MILANO  
PROGETTO DEFINITIVO PER APPALTO INTEGRATO**

**POTENZIAMENTO DELLA LINEA RHO-ARONA. TRATTA RHO-GALLARATE  
PRG DI RHO**

**OPERE CIVILI - CORPO STRADALE FERROVIARIO  
Profilo di progetto linea ferroviaria  
Tavola 4 di 5**

SCALA :  
**1:2000/200**

COMMESSA LOTTO FASE ENTE TIPO DOC. OPERA/DISCIPLINA PROGR. REV.

**MDL1 31 D 26 F6 CS0000 004 A**

Revis.	Descrizione	Redatto	Data	Verificato	Data	Approvato	Data	Autorizzato / Data
A	Emissioni esecutive	A. Ingletti	Nov. 2017	A. Bisco	Nov. 2017	S. Borrelli	Nov. 2017	F. Sacchi Nov. 2017