


PROVINCIA			
COMUNE			
LIVELLETTA	L = 597.85		687.63
	DISL = 0.70		-0.70
	p = 0.001171		-0.001018
PROGR. LIVELLETTA	-6.370		

0
1.00
2.00
3.00
4.00
5.00

PR = -8.37
QV = 154.80
BP = 0.002
R = -10000.00
T = 10.84
F = 0.01

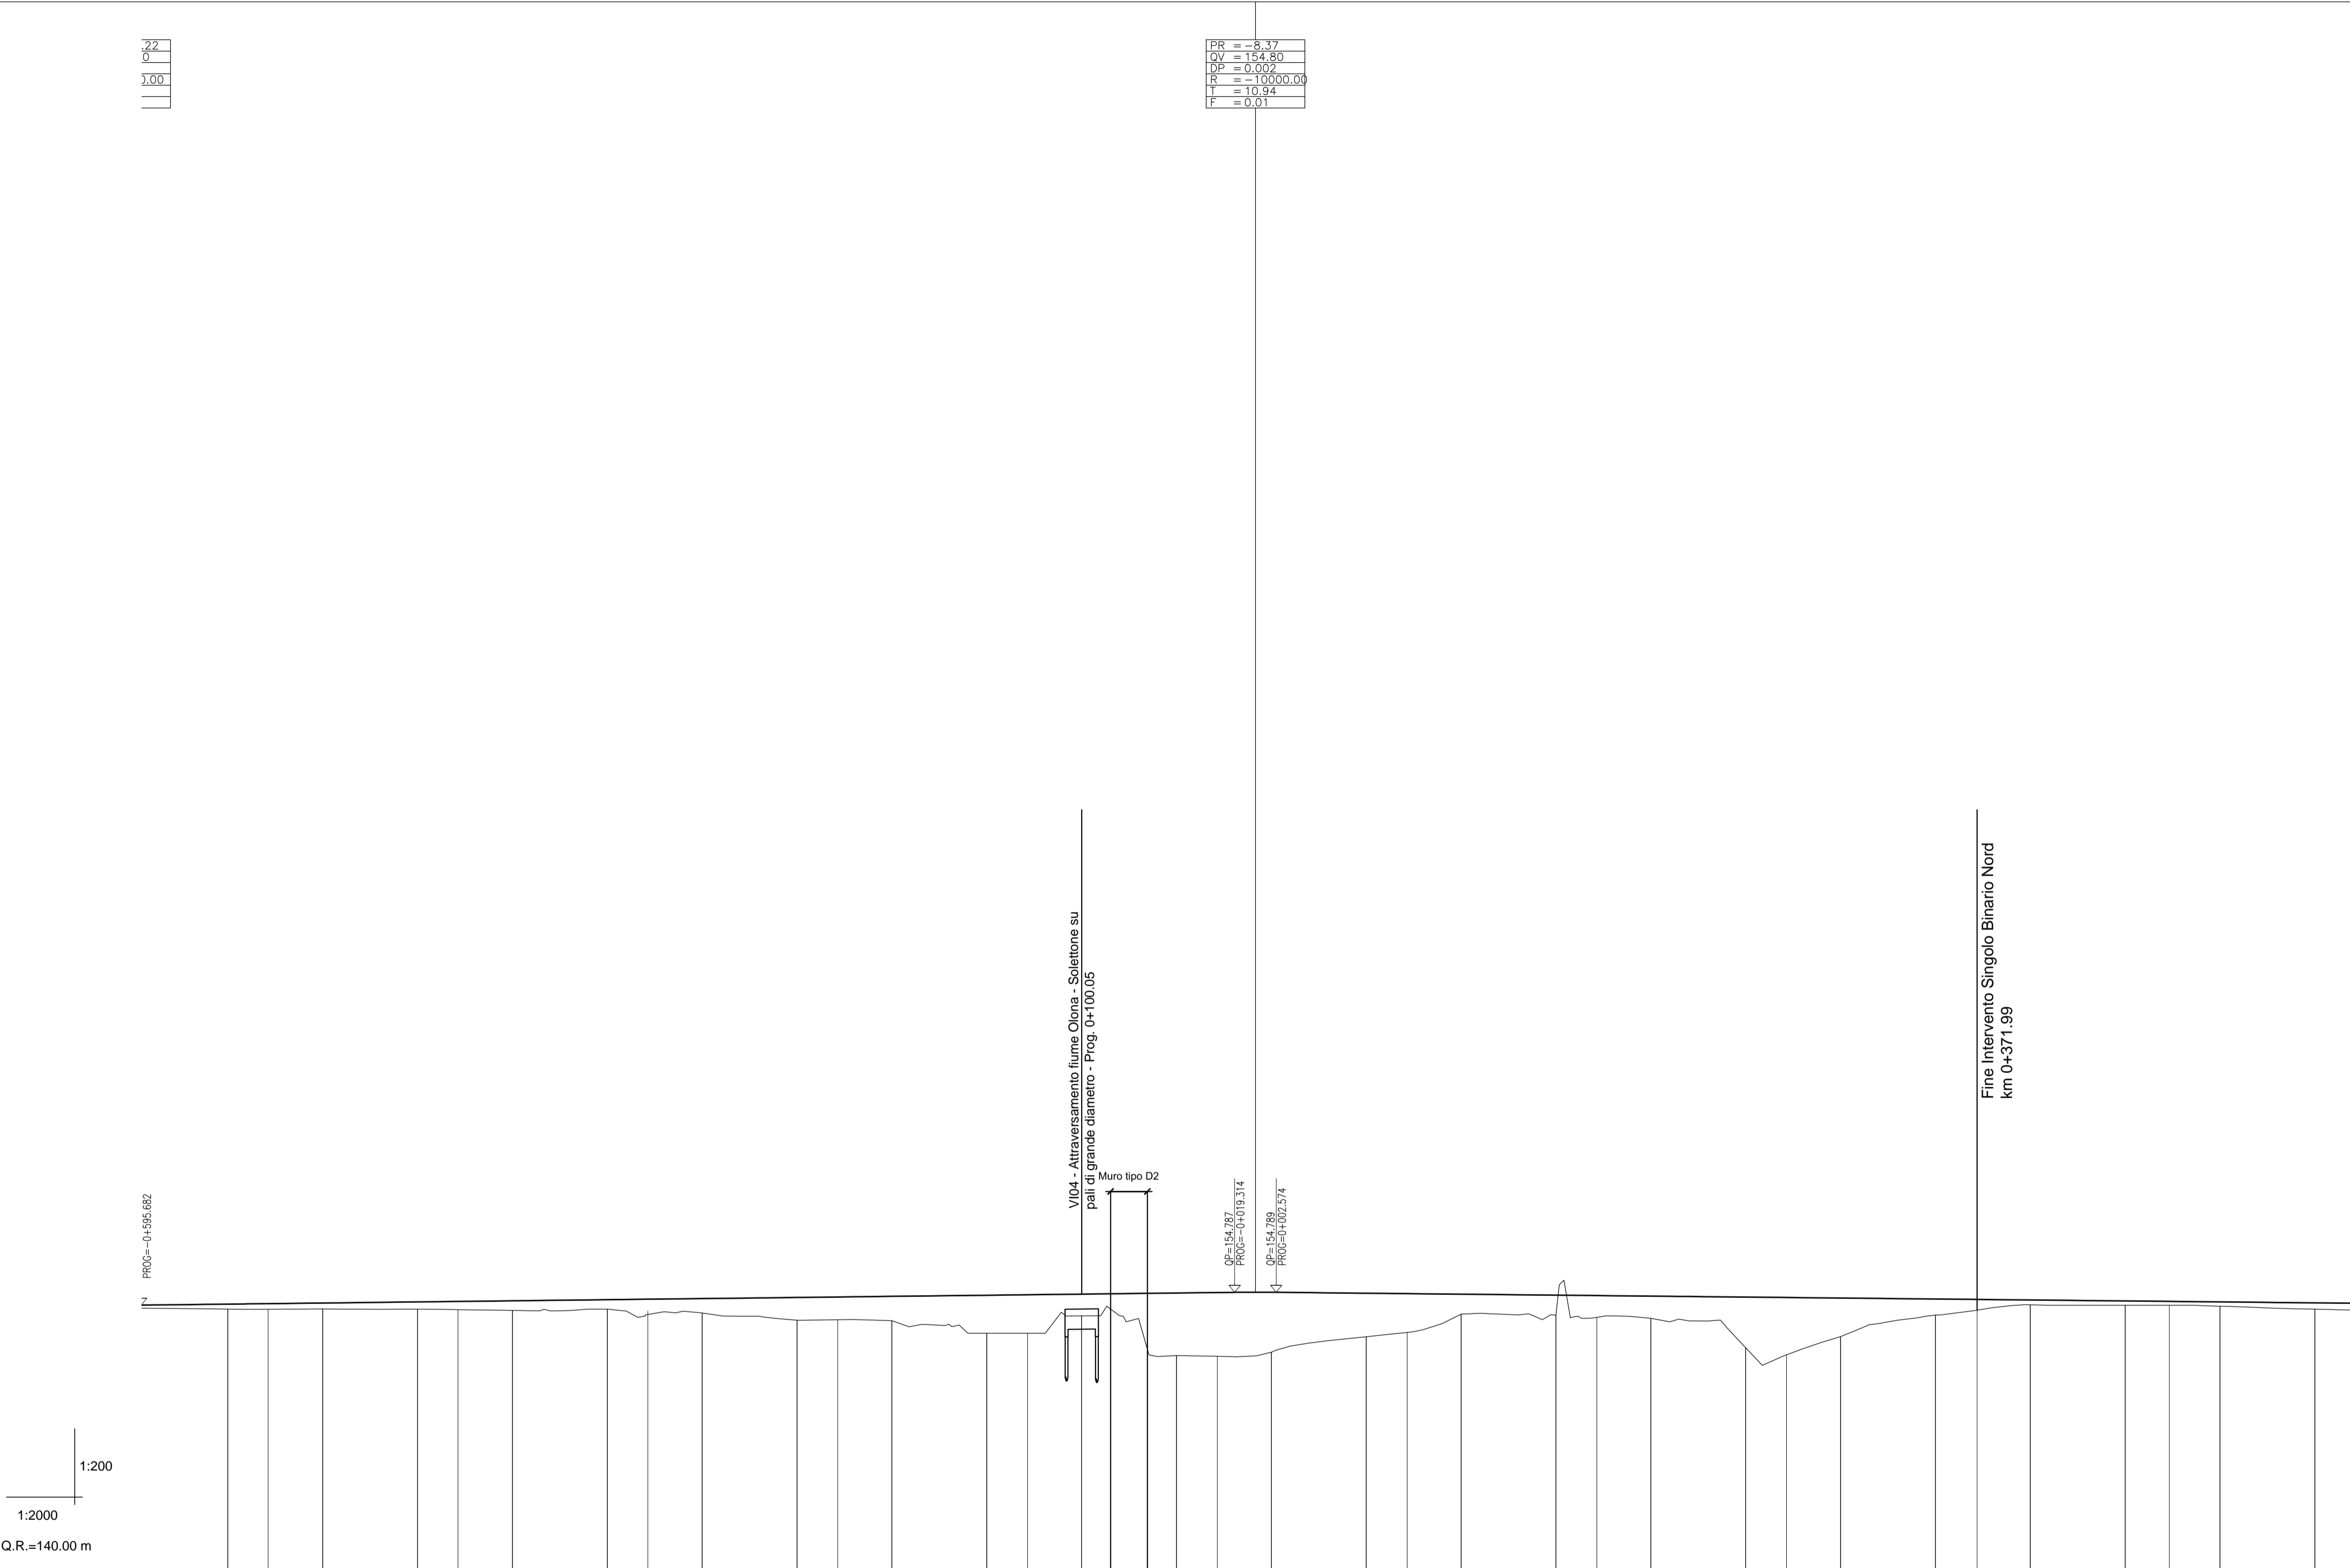

NUMERO SEZIONE	35	36	37	38	39	40	41	42	43	44	45	
QUOTE PROGETTO	153.905	154.166	153.903	154.283	153.901	154.400	153.811	154.425	153.696	154.459	153.319	154.517	153.345	154.542	153.291	154.576	152.629	154.634	152.630	154.659	153.545	154.693	151.456	154.751	151.415	154.776	151.633	154.791	152.449	154.741	152.674	154.719	153.463	154.617	153.418	154.598	151.869	154.537	151.500	154.515	152.452	154.486	153.590	154.435	153.851	154.413	154.104	154.333	154.103	154.310	154.055	154.282	153.900	154.232	
QUOTE TERRENO	
ETTOMETRICHE	0.00												-0+500.00												-0+1000.00												-0+1500.00												-0+2000.00												0+2500.00												0+3000.00												0+3500.00												0+4000.00												0+4500.00												0+5000.00												0+5500.00											
DIST. PARZIALI	50.00					50.00					50.00					50.00					50.00					50.00					50.00					50.00					50.00					50.00					50.00					50.00					50.00					50.00	
PROGRESSIVE		-0+550.00		-0+528.81		-0+500.00		-0+450.00		-0+428.71		-0+400.00		-0+350.00		-0+328.62		-0+300.00		-0+250.00		-0+228.52		-0+200.00		-0+150.00		-0+128.48		-0+100.00		-0+050.00		0+000.00		0+071.54		0+100.00		0+150.00		0+171.55		0+200.00		0+250.00		0+271.58		0+300.00		0+350.00		0+371.99		0+400.00		0+450.00		0+473.34		0+500.00		0+550.00	
ANDAMENTO PLANIMETRICO	100.00	CL	D=274.59												CL	R=-5008.00 L=294.03												CL	D=75.32												CL=72.00	R=1350.00 L=631.74	
VELOCITA' (km/h)			130													130													130													130	

COMMITTENTE: **RFI**
RETE FERROVIARIA ITALIANA
GRUPPO FERROVIE DELLO STATO

PROGETTAZIONE: **ITALFERR**
GRUPPO FERROVIE DELLO STATO

INFRASTRUTTURE FERROVIARIE STRATEGICHE DEFINITE
DALLA LEGGE OBIETTIVO N. 443/01

DIREZIONE TECNICA - CENTRO DI PRODUZIONE DI MILANO
PROGETTO DEFINITIVO PER APPALTO INTEGRATO

POTENZIAMENTO DELLA LINEA RHO-ARONA. TRATTA RHO-GALLARATE
PRG DI RHO

OPERE CIVILI - CORPO STRADALE FERROVIARIO
Profilo di progetto linea ferroviaria
Tavola 5 di 5

SCALA :
1:2000/200

COMMESSA LOTTO FASE ENTE TIPO DOC. OPERA/DISCIPLINA PROGR. REV.

MDL1 31 D 26 F6 CS0000 005 A

Revis.	Descrizione	Redatto	Data	Verificato	Data	Approvato	Data	Autorizzato / Data
A	Emissione esecutiva	A. Ingletti	Nov. 2017	A. Biasco <i>A. Biasco</i>	Nov. 2017	S. Borrelli <i>S. Borrelli</i>	Nov. 2017	F. Sacchi Nov. 2017