
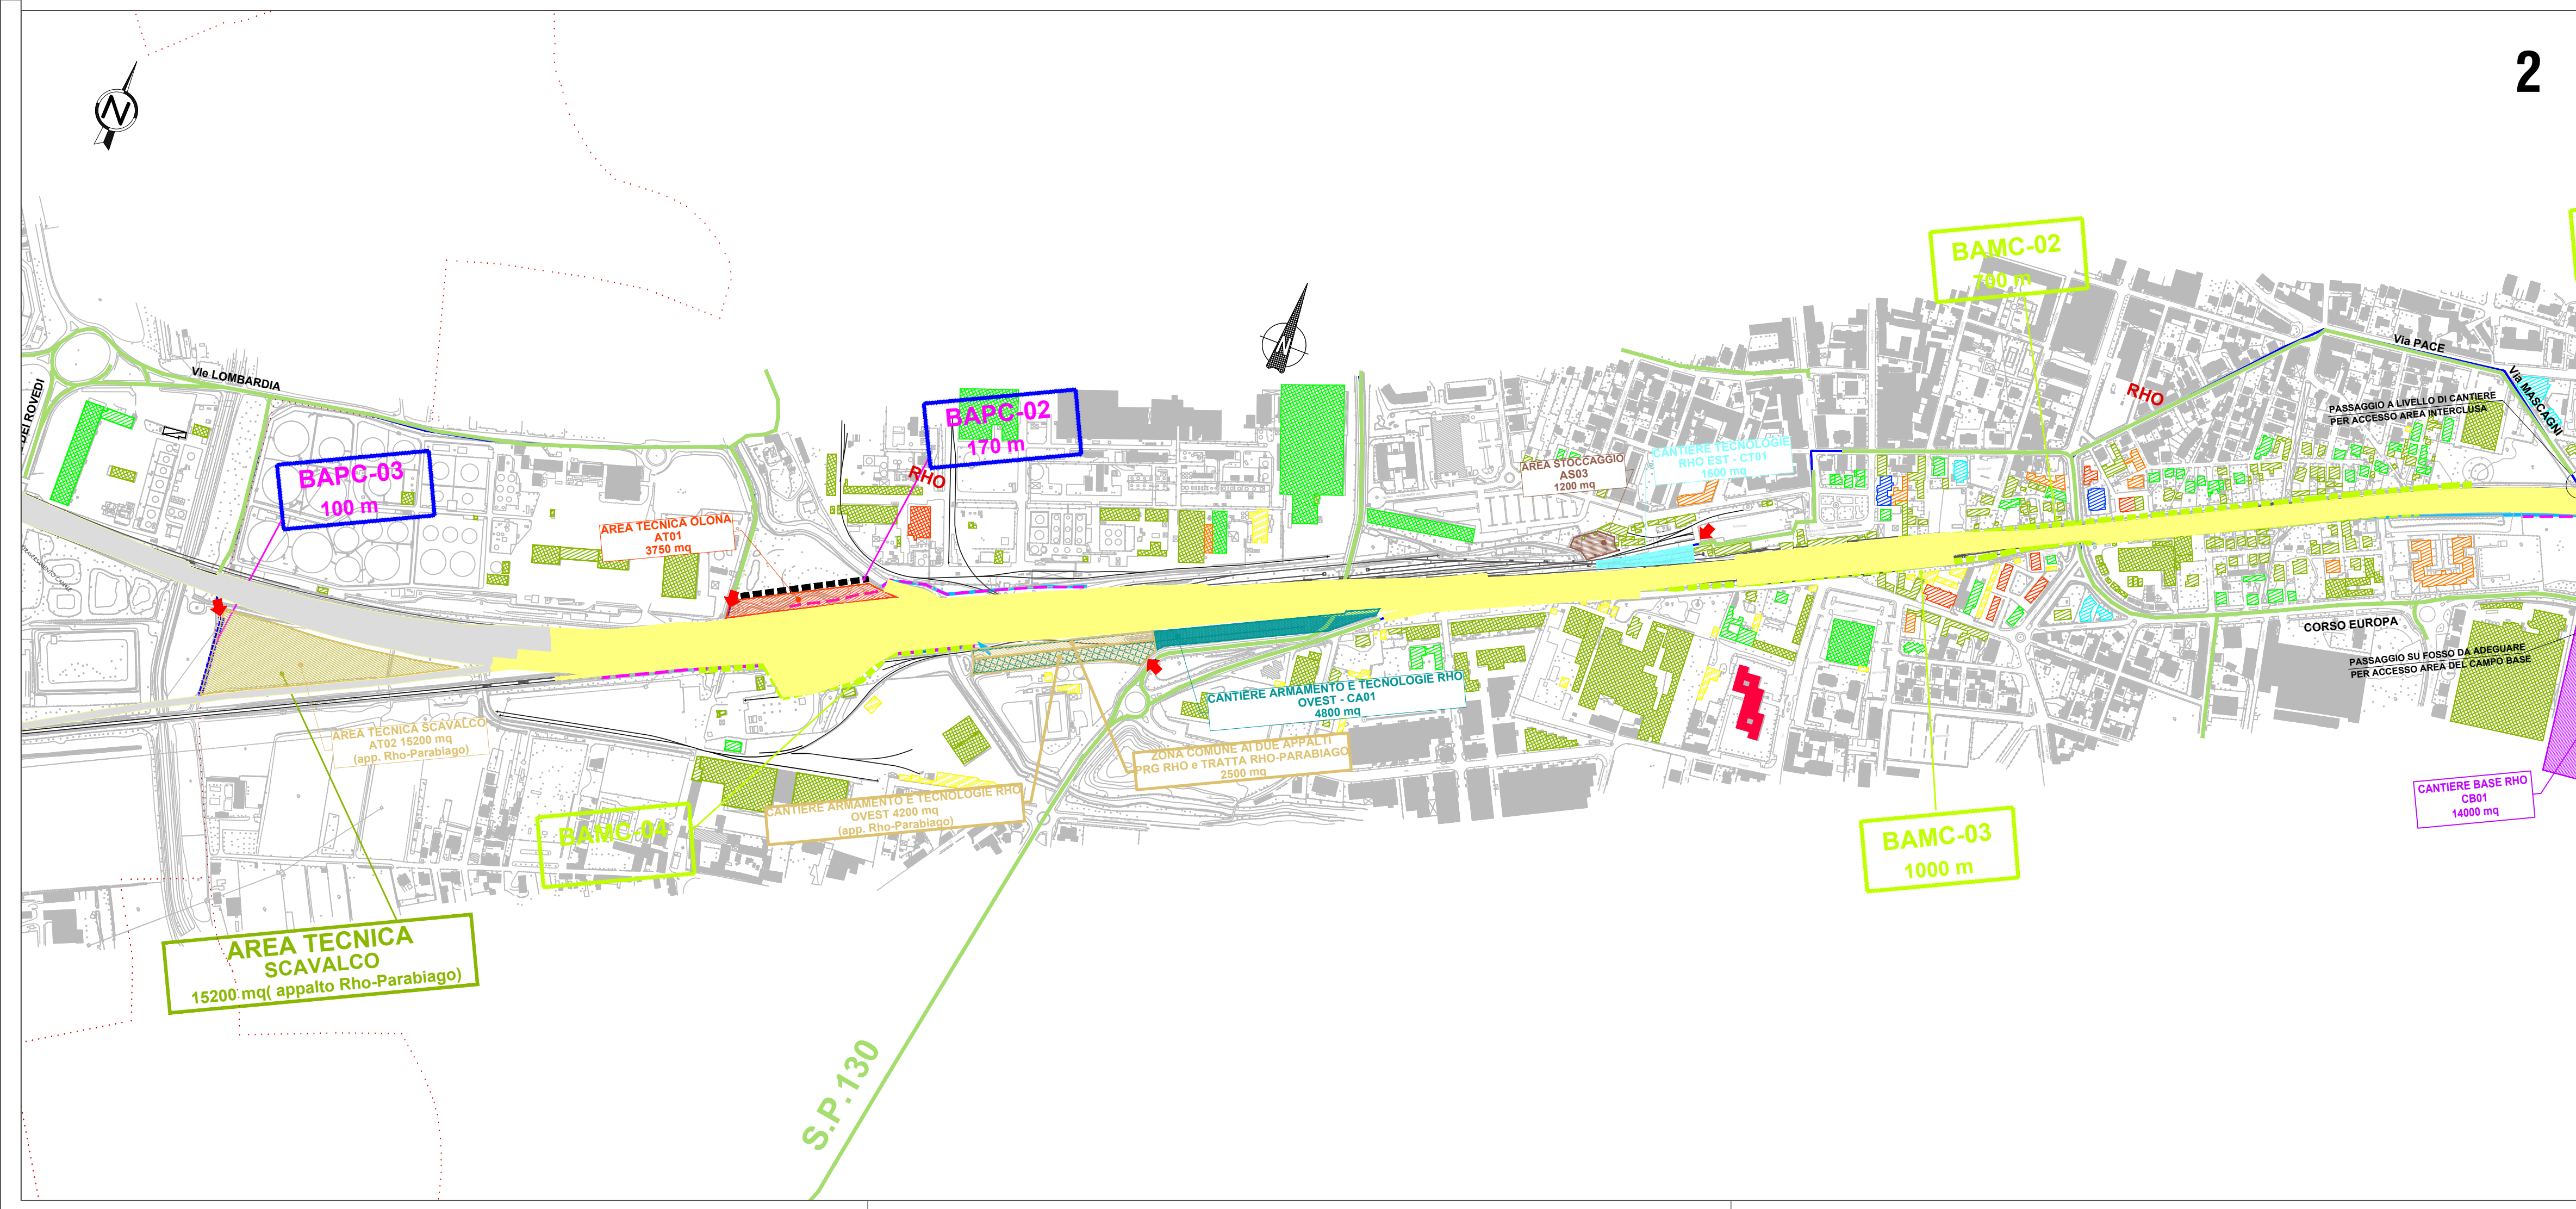


**LEGENDA**

- PROGETTO**
- Binari esistenti in esercizio
  - Linea e opere in progetto
  - Barriera Antirumore
- TIPOLOGIA RECETTORI**
- h<7,50 m (2 piani)
  - h=10,50 m (3 piani)
  - h=13,50 m (4 piani)
  - h=16,50 m (5 piani)
  - h=19,50 m (6 piani)
  - h=22,50 m (7 piani)
  - h>25,50 m (8 piani)
- RICETTORI**
- Ricettori sensibili
  - Edificio residenziale o per servizi
  - Edificio industriale o artigianale
  - Casotto - baracca
- CANTIERI**
- Area di lavoro
  - Cantiere base
  - Cantiere operativo
- AREA TECNICA**
- Area di stoccaggio
  - Deposito Temporaneo
  - Cantiere di armamento e tecnologie
  - Area di cantiere appalto PRG di Rho
- VIABILITA'**
- Viabilità ordinaria impiegata dai mezzi di cantiere
  - Pista di cantiere
  - Occupazioni temporanee di viabilità / piazzali privati per montaggio delle barriere antirumore
- INTERVENTI DI MITIGAZIONE**
- Spazzolatura della Viabilità Ordinaria Impiegata dai Mezzi di Cantiere
  - Bagnatura della Pista di Cantiere
  - Bagnatura dei Piazzali
  - Accessi alle Aree di Cantiere con Vasca Lavaggio Pneumatici
  - Accessi alle Aree di Cantiere / Accessi alle Aree di Lavoro
  - Barriera Antirumore di Cantiere (H=5 metri)
  - Barriera Antirumore di Cantiere (H=3 metri)
  - Fronte Lavori Cantiere Mobile da Proteggere con Barriera Antirumore Mobile (H=5 metri)
  - Fronte Lavori Cantiere Mobile da Proteggere con Barriera Antirumore Mobile (H=3 metri)
  - Barriera Antipolvere

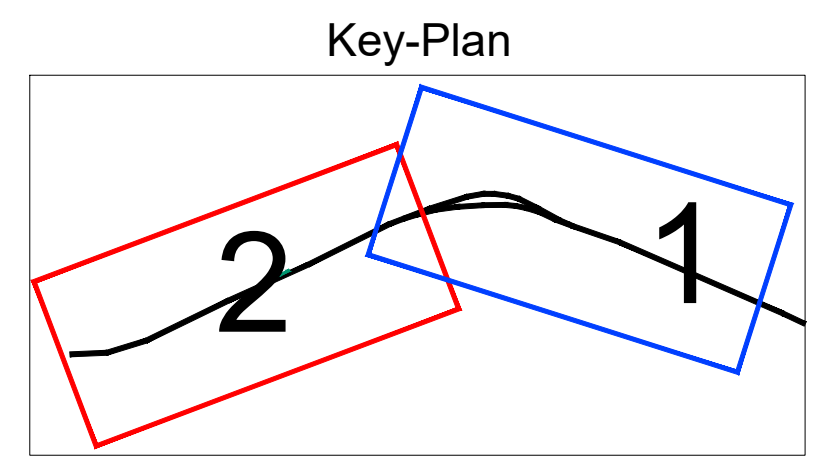

COMMITTENTE: **RFI** RETE FERROVIARIA ITALIANA GRUPPO FERROVIE DELLO STATO

PROGETTAZIONE: **ITALFERR** GRUPPO FERROVIE DELLO STATO

**INFRASTRUTTURE FERROVIARIE STRATEGICHE DEFINITE DALLA LEGGE OAIETTIVO N. 443/01**

CUP: J31J05000010001

**U.O. GEOLOGIA TECNICA, DELL'AMBIENTE E DEL TERRITORIO**

**PROGETTO DEFINITIVO**

**POTENZIAMENTO DELLA LINEA RHO-ARONA TRATTA RHO - GALLARATE PRG DI RHO**

**PROGETTO AMBIENTALE DELLA CANTIERIZZAZIONE**

Planimetria individuazione bersagli sensibili, aree di cantiere, viabilità e mitigazioni PRG RHO

SCALA: **1:5.0000**

COMMESSA	LOTTO	FASE	ENTE	TIPO	DOC.	OPERA/DISCIPLINA	PROGR.	REV.
MDL1	31	D	69	P5	CA0000	001	B	

Revis.	Descrizione	Redatto	Data	Verificato	Data	Approvato	Data	Autorizzato / Data
A	Emissione per commenti	E. Martini	04/12/2017	S. Vitaliti	4/12/2017	S. Borelli	4/12/2017	S. Padulosi
B	Emissione esecutiva per aggiornamento SIA	P. L. Carci	Mar. 2021	S. Vitaliti	Mar. 2021	M. Berlingieri	Mar. 2021	Mar. 2021
C								