

PROVINCIA	MILANO	
COMUNE	RHO	
LIVELLETTE	L = 671.32	705.66
	DISL = 0.00	0.26
	P = 0.000000	0.000368
PROGR. LIVELLETTE		



PR	= 671.32
QV	= 154.10
DP	= 0.000
R	= 60000.00
T	= 11.05
F	= 0.00

km 0+000 linea Rho-Arona
km 133+364.40 linea Torino-Milano BP

Punta Scambio km 0+189.68

GA01 Galleria artificiale di scavalco km 0+288.35 Bin.Sud


GA01 Galleria artificiale di scavalco km 0+419.77 Bin.Sud

IN03 Prolungamento sottovia agricolo km 0+771.94 Bin.Sud

VI05 Prolungamento ponte su canale rivestito km 0+810.87 Bin.Sud

SL01 Prolungamento sottovia via dei Rovedi km 1+033.53 Bin.Sud

1:100
1:1000
MURI IN POSIZIONE SX
MURI IN POSIZIONE DX
Q.R.=140.00 m

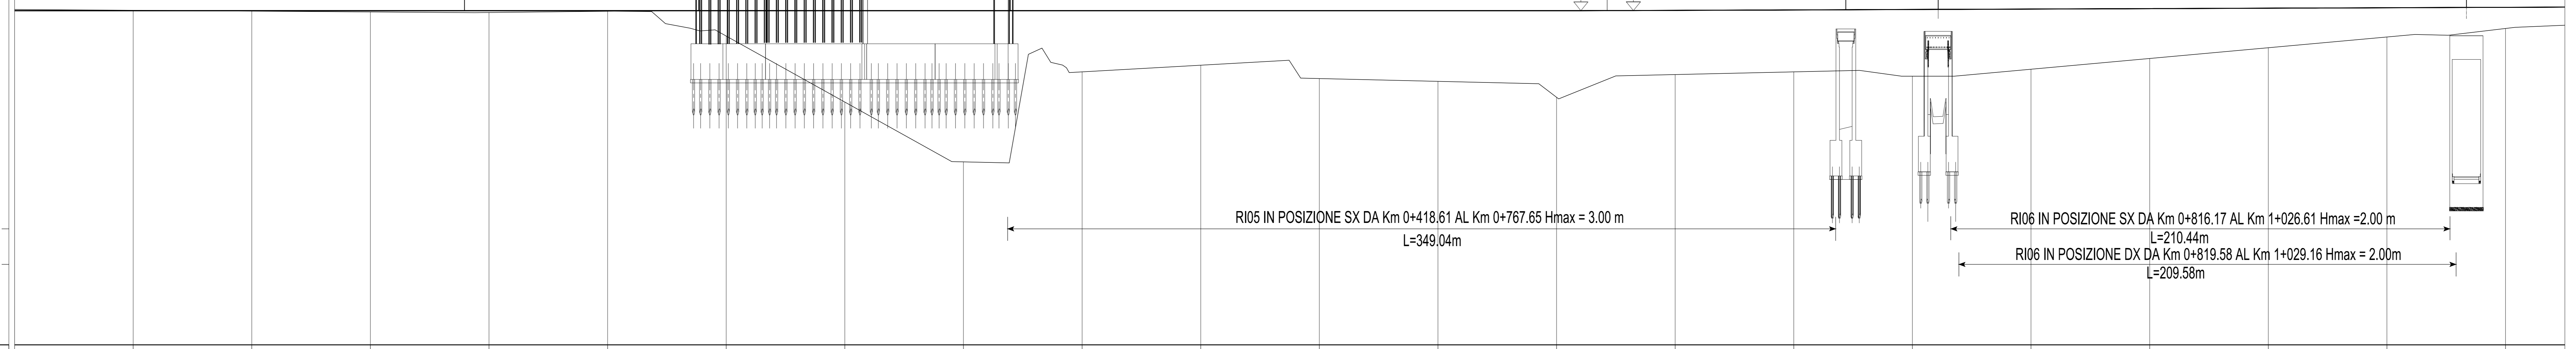

RI05 IN POSIZIONE SX DA Km 0+418.61 AL Km 0+767.65 Hmax = 3.00 m
L=349.04m

RI06 IN POSIZIONE SX DA Km 0+816.17 AL Km 1+026.61 Hmax = 2.00 m
L=210.44m
RI06 IN POSIZIONE DX DA Km 0+819.58 AL Km 1+029.16 Hmax = 2.00m
L=209.58m

NUMERO SEZIONE	1	2	3	4	5	6	7	8	9	10	11											
QUOTE PROGETTO	154.150	154.115	154.080	154.045	154.021	154.074	153.025	150.242	147.721	151.515	151.798	151.235	151.116	150.444	151.402	151.517	151.335	151.629	152.081	152.534	152.986	153.349
QUOTE TERRENO	154.150	154.115	154.080	154.045	154.021	154.074	153.025	150.242	147.721	151.515	151.798	151.235	151.116	150.444	151.402	151.517	151.335	151.629	152.081	152.534	152.986	153.349
ETOMETRICHE	0+000.00	0+100.00	0+200.00	0+300.00	0+400.00	0+500.00	0+600.00	0+700.00	0+800.00	0+900.00	1+000.00											
DIST. PARZIALI	50.00	50.00	50.00	50.00	50.00	50.00	50.00	50.00	50.00	50.00	50.00	50.00	50.00	50.00	50.00	50.00	50.00	50.00	50.00	50.00	50.00	50.00
PROGRESSIVE	0+000.00	0+050.00	0+100.00	0+150.00	0+200.00	0+250.00	0+300.00	0+350.00	0+400.00	0+450.00	0+500.00	0+550.00	0+600.00	0+650.00	0+700.00	0+750.00	0+800.00	0+850.00	0+900.00	0+950.00	1+000.00	1+050.00
ANDAMENTO PLANIMETRICO	D=188.33		R=405.72 L=37.99		D=45.50	RP	R=1200.00 L=134.66		RP	R=1400.00 L=282.13			RP=50.00	D=131.47		RP=96.00						
VELOCITA' (km/h)	60 km/h						100 km/h						100 km/h									

COMMITTENTE:

PROGETTAZIONE:

**INFRASTRUTTURE FERROVIARIE STRATEGICHE DEFINITE
DALLA LEGGE OBIETTIVO N. 443/01**

DIREZIONE TECNICA - CENTRO DI PRODUZIONE MILANO
PROGETTO DEFINITIVO PER APPALTO INTEGRATO

POTENZIAMENTO DELLA LINEA RHO-ARONA. TRATTA RHO-GALLARATE
QUADRUPPLICAMENTO RHO-PARABIAGO E RACCORDO Y

TRACCIATO FERROVIARIO
Profilo di progetto Tav. 1/11

SCALA: 1:1000/100

Revis.	Descrizione	Redatto	Data	Verificato	Data	Approvato	Data	Autorizzato / Data
A	Emissione Esecutiva	A. Ingelli	Nov 2017	A. Basso	Nov 2017	S. Bonelli	Nov 2017	F. Sacchi Nov 2017

File: MDX_1332026PFC8000001A.dwg n. Elab.: