


PROVINCIA	MILANO
COMUNE	POGLIANA MILANESE
LIVELLETTE DISL	L = 1740.08
p =	8.41
PROGR. LIVELLETTE	0.004833

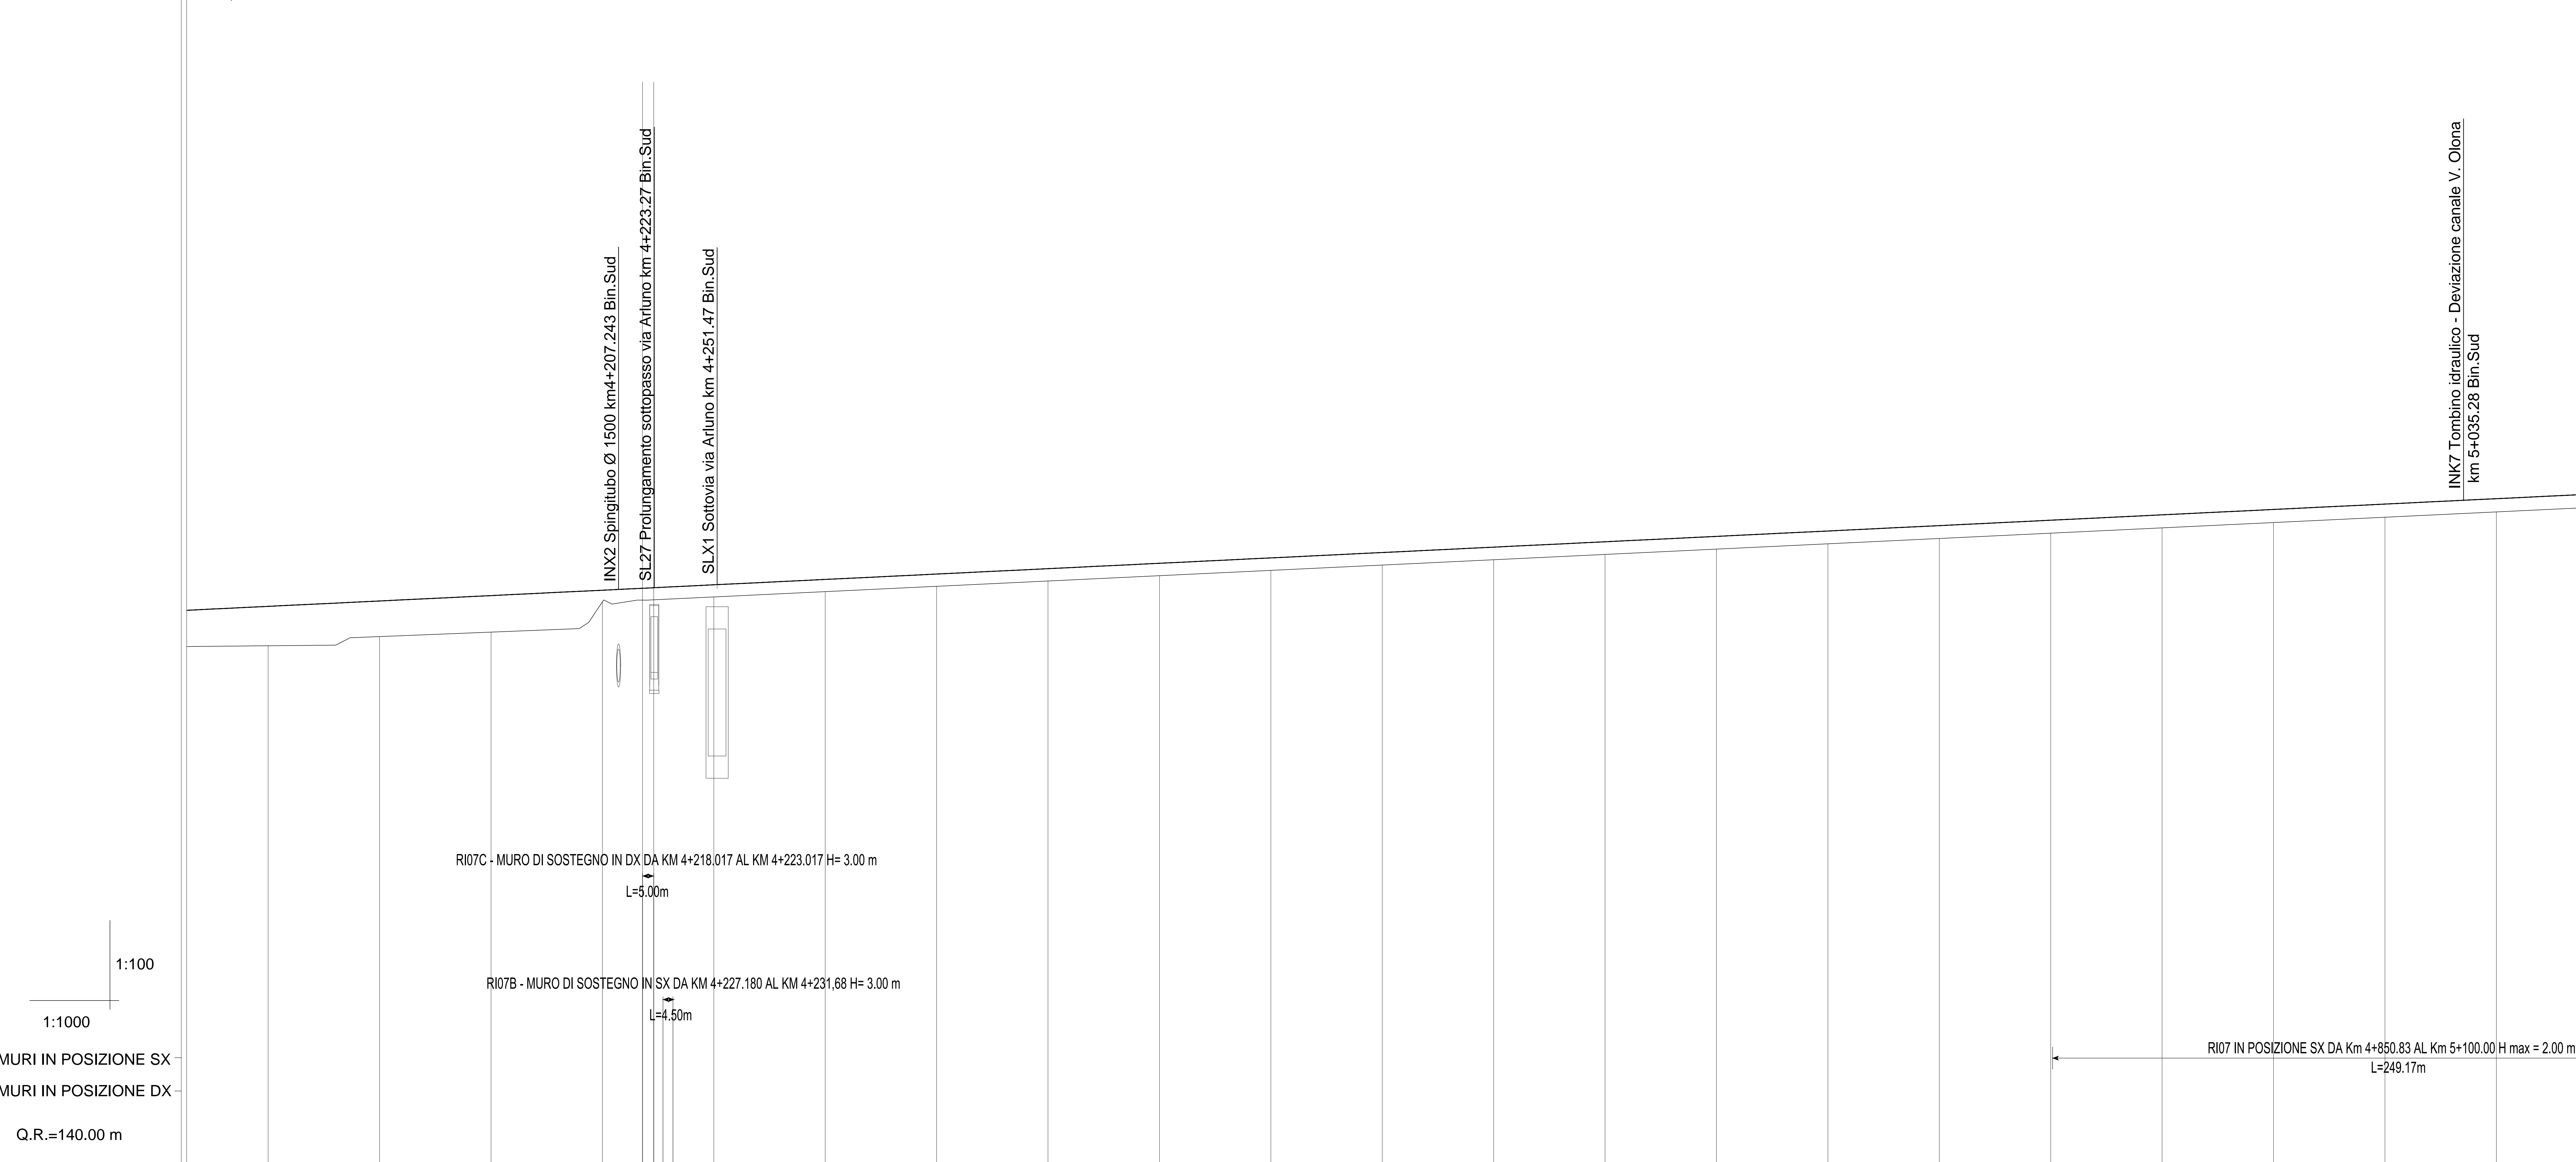

NUMERO SEZIONE	42	43	44	45	46	47	48	49	50	51												
QUOTE PROGETTO	163.409 - 165.177	163.820 - 165.419	164.021 - 165.661	165.360 - 165.902	165.601 - 166.144	165.839 - 166.386	166.077 - 166.627	166.316 - 166.869	166.554 - 167.111	166.793 - 167.352	167.031 - 167.594	167.270 - 167.835	167.508 - 168.077	167.747 - 168.319	167.985 - 168.560	168.224 - 168.802	168.462 - 169.044	168.701 - 169.285	168.939 - 169.527	169.178 - 169.769	169.416 - 170.010	
QUOTE TERRENO	163.409	163.820	164.021	165.360	165.601	165.839	166.077	166.316	166.554	166.793	167.031	167.270	167.508	167.747	167.985	168.224	168.462	168.701	168.939	169.178	169.416	
ETTOMETRICHE	50.00	50.00	50.00	50.00	50.00	50.00	50.00	50.00	50.00	50.00	50.00	50.00	50.00	50.00	50.00	50.00	50.00	50.00	50.00	50.00	50.00	
DIST. PARZIALI	4+050.00	4+100.00	4+150.00	4+200.00	4+250.00	4+300.00	4+350.00	4+400.00	4+450.00	4+500.00	4+550.00	4+600.00	4+650.00	4+700.00	4+750.00	4+800.00	4+850.00	4+900.00	4+950.00	5+000.00	5+050.00	
PROGRESSIVE	4+050.00	4+100.00	4+150.00	4+200.00	4+250.00	4+300.00	4+350.00	4+400.00	4+450.00	4+500.00	4+550.00	4+600.00	4+650.00	4+700.00	4+750.00	4+800.00	4+850.00	4+900.00	4+950.00	5+000.00	5+050.00	
ANDAMENTO PLANIMETRICO	RP	R=5017.00 L=113.34	RP	D=70.00	RP	R=-5000.00 L=112.86	RP															RP
VELOCITA' (km/h)	150 km/h											150 km/h										

1:100  
1:1000  
MURI IN POSIZIONE SX  
MURI IN POSIZIONE DX  
Q.R.=140.00 m

INK7 Tombino idraulico - Deviazione canale V. Olona  
km 5+035.28 Bin.Sud

COMMITTENTE: **RFI**  
RETE FERROVIARIA ITALIANA  
GRUPPO FERROVIE DELLO STATO

PROGETTAZIONE: **ITALFERR**  
GRUPPO FERROVIE DELLO STATO

**INFRASTRUTTURE FERROVIARIE STRATEGICHE DEFINITE  
DALLA LEGGE OBIETTIVO N. 443/01**

**DIREZIONE TECNICA - CENTRO DI PRODUZIONE MILANO**  
**PROGETTO DEFINITIVO PER APPALTO INTEGRATO**

**POTENZIAMENTO DELLA LINEA RHO-ARONA. TRATTA RHO-GALLARATE  
QUADRUPPLICAMENTO RHO-PARABIAGO E RACCORDO Y**

TRACCIATO FERROVIARIO  
Profilo di progetto TAV. 5/11

SCALA: 1:1000/100

COMMESSA LOTTO FASE ENTE TIPO DOC. OPERA/DISCIPLINA PROGR. REV.

MDL1	32	D	26	F7	CS0000	005	A
------	----	---	----	----	--------	-----	---

Revis.	Descrizione	Redatto	Data	Verificato	Data	Approvato	Data	Autorizzato / Data
A	Emissione Esecutiva	A. Ingelli	Nov 2017	A. Bassi	Nov 2017	S. Bovelli	Nov 2017	F. Sacchi Nov 2017

File: MDL\_132026PFC8000005A.dwg n. Elab.: