

LEGENDA

PROGETTO

- Bineri esistenti in esercizio
- Linea e opere in progetto

TIPOLOGIA RECETTORI

- h<7,50 m (2 piani)
- h=10,50 m (3 piani)
- h=13,50 m (4 piani)
- h=16,50 m (5 piani)
- h=19,50 m (6 piani)
- h=22,50 m (7 piani)
- h>25,50 m (8 piani)

RICETTORI SENSIBILI

- Edificio residenziale o per servizi
- Edificio industriale o artigianale
- Casotto - baracca

CANTIERI

- Area tecnica
- Area di stoccaggio
- Arece di cantiere appalto PRG di Rho

VIABILITA'

- Pista di cantiere

INTERVENTI DI MITIGAZIONE

- Spazzolatura della Viabilità Ordinaria Impiegata dai Mezzi di Cantiere
- Bagnatura della Pista di Cantiere
- Accessi alle Aree di Cantiere con Vasca Lavaggio Pneumatici
- Fronte Lavori Cantiere Mobile da Proteggere con Barriera Antirumore Mobile (H=5 metri)
- Fronte Lavori Cantiere Mobile da Proteggere con Barriera Antirumore Mobile (H=3 metri)
- Barriera Antipolvere

CANTIERI

- Area di lavoro

ANTE OPERAM

- RUC Rumore Cantiere
- VIC Vibrazioni Cantiere
- AMC Atmosfera Cantiere
- SUC Suolo e Sottosuolo


CORSO D'OPERA

- RUV Rumore X_{max}:C_{veg} d_r>1⁺
- VIV Vibrazioni X_{max}:C_{veg} d_r>1⁺
- AMV Atmosfera X_{max}:C_{veg} d_r>1⁺
- VEG Vegetazione

POST OPERAM

- RUF Rumore Esorc.Ferroviario
- VIF Vibrazioni Esorc.Ferroviario
- IDR Sezioni Idrauliche Acque Superficiali
- PZM Piazamenti Acque sotterranee

IANO

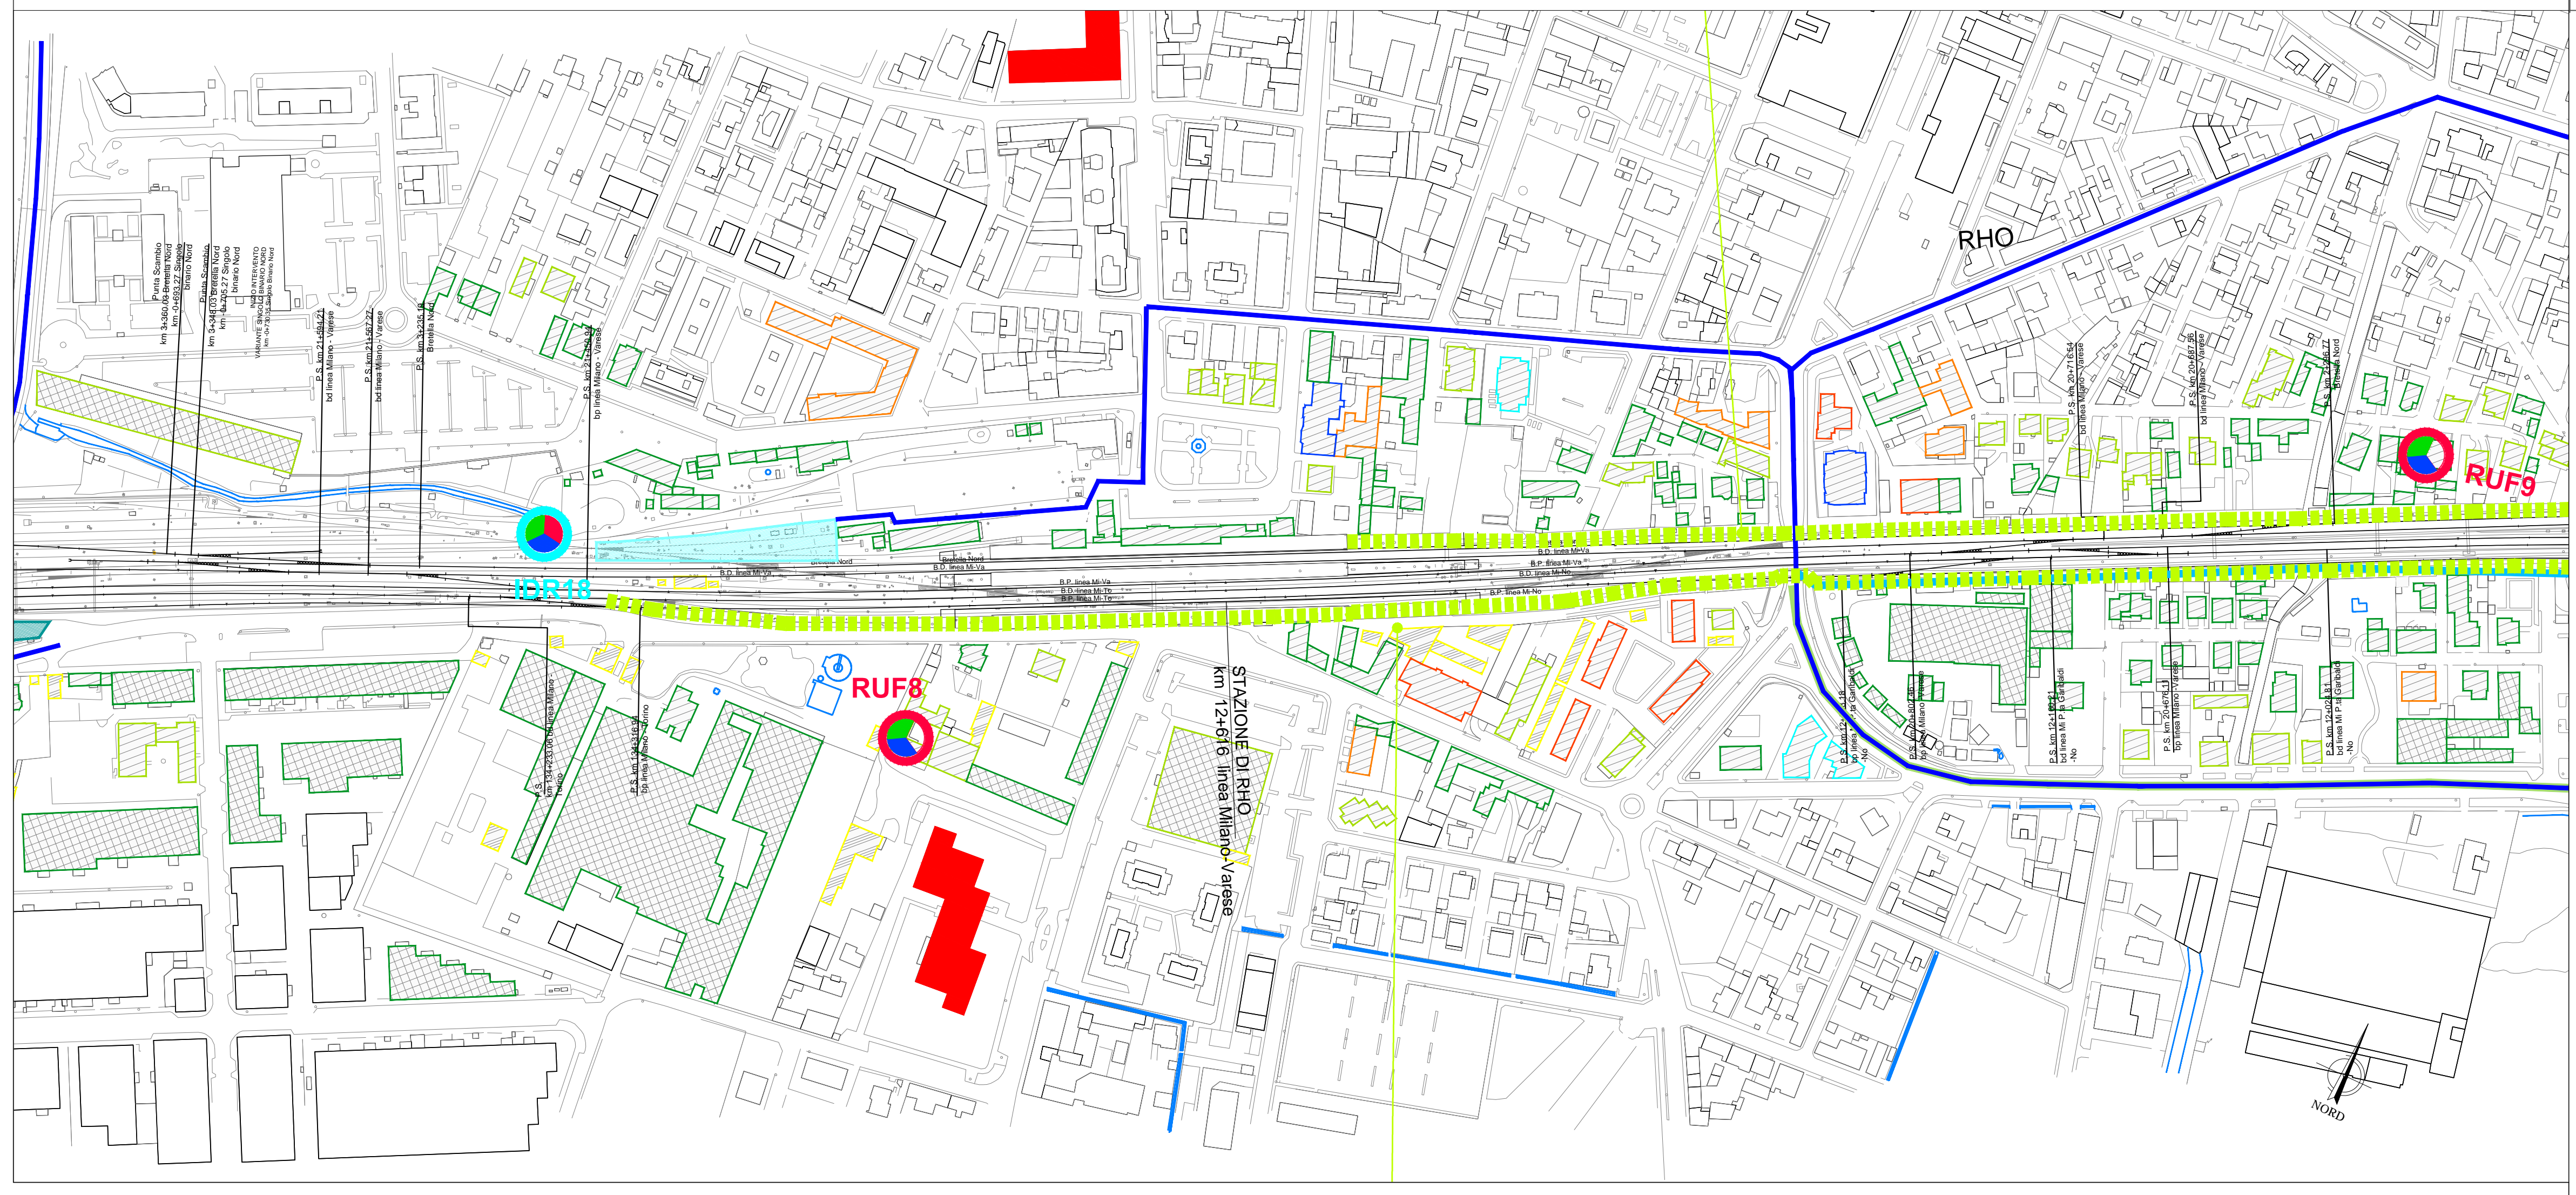

COMMITTENTE: **RFI RETE FERROVIARIA ITALIANA GRUPPO FERROVIE DELLO STATO**

PROGETTAZIONE: **ITALFERR GRUPPO FERROVIE DELLO STATO**

INFRASTRUTTURE FERROVIARIE STRATEGICHE DEFINITE DALLA LEGGE OAIETTIVO N. 443/01

CUP: J31J05000010001

U.O. GEOLOGIA TECNICA, DELL'AMBIENTE E DEL TERRITORIO

PROGETTO DEFINITIVO

POTENZIAMENTO DELLA LINEA RHO-ARONA TRATTA RHO - GALLARATE PRG DI RHO

PROGETTO DI MONITORAGGIO AMBIENTALE Planimetria ubicazione punti di monitoraggio TAV. 2/3 PRG RHO

SCALA: **1:2.000**

COMMESSA LOTTO FASE ENTE TIPO DOC. OPERA/DISCIPLINA PROGR. REV. 1:2000

MDL1 31 D 69 P6 AC0000 002 B

Revis.	Descrizione	Redatto	Data	Verificato	Data	Approvato	Data	Autorizzato / Data
A	Emissione per commenti	E. Martini	04/12/2017	S. Vitali	4/12/2017	S. Bonelli	4/12/2017	S. Padulosi
B	Emissione esecutiva per aggiornamento SIA	P.L. Carci	Mar. 2021	S. Vitali	Mar. 2021	M. Berlingieri	Mar. 2021	Mar. 2021
C								

File: MDL131D22P6AC0000002B n. Etab.: