


PREGNANA MILANESE

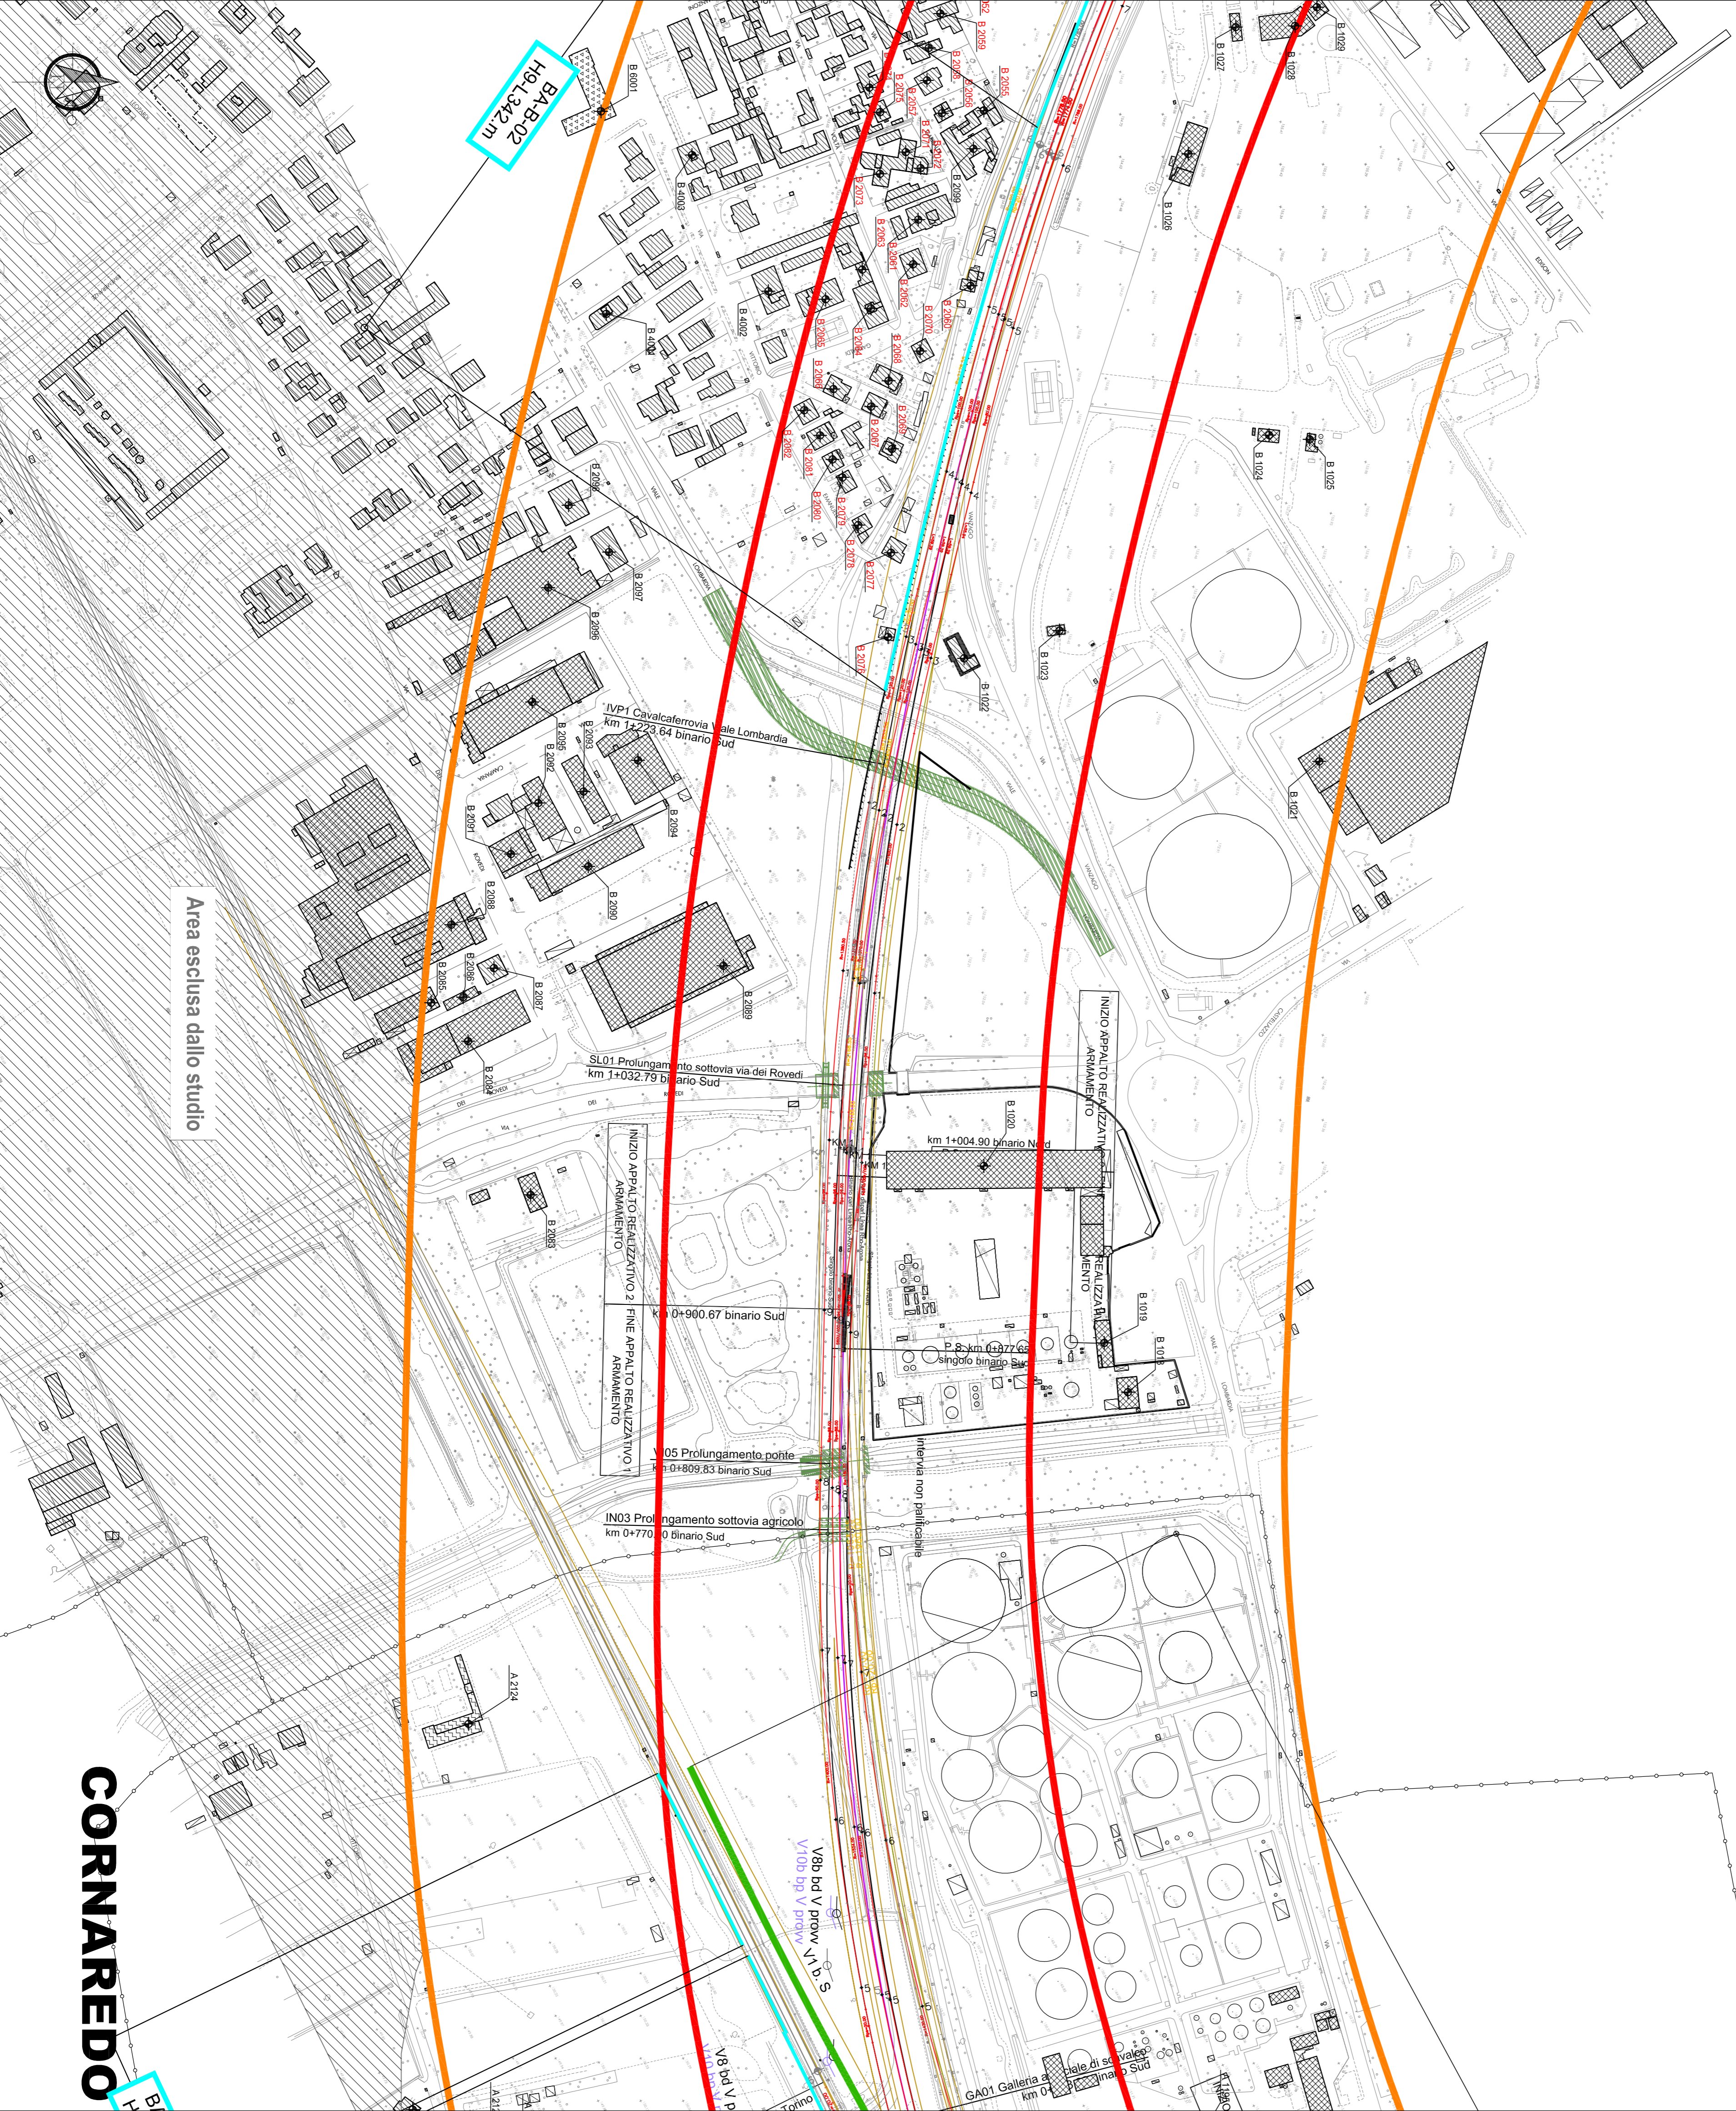


CORNAREDO

LEGENDA

- X YZZZ Numero riceitore
- Tipologia riceitori**
 - Residenziale
 - Terziario (Commercio/Recreativo/Ufficio)
 - Produttivo/Industriale
 - Edifici di culto/di interesse storico
 - Altro (Utilizzo Saltuario)
 - Scuola
 - Ospedale

- Barriere antirumore**
 - BA Fase Funzionale Minima
 - Quadruplicamento
 - Rho-Parabiago e Raccondo Y
 - BA-X-YY
 - Hn-ZZ
 - BA-X-YY
 - H-ZZ

- Fasce di pertinenza acustica ferroviaria**
 - D.P.R. 18/11/1998 n° 459
 - Fascia A (0 - 100 m per lato da binario esterno)
 - Fascia B (100 - 250 m per lato da binario esterno)
 - Contorni provinciali
 - Contorni comunali

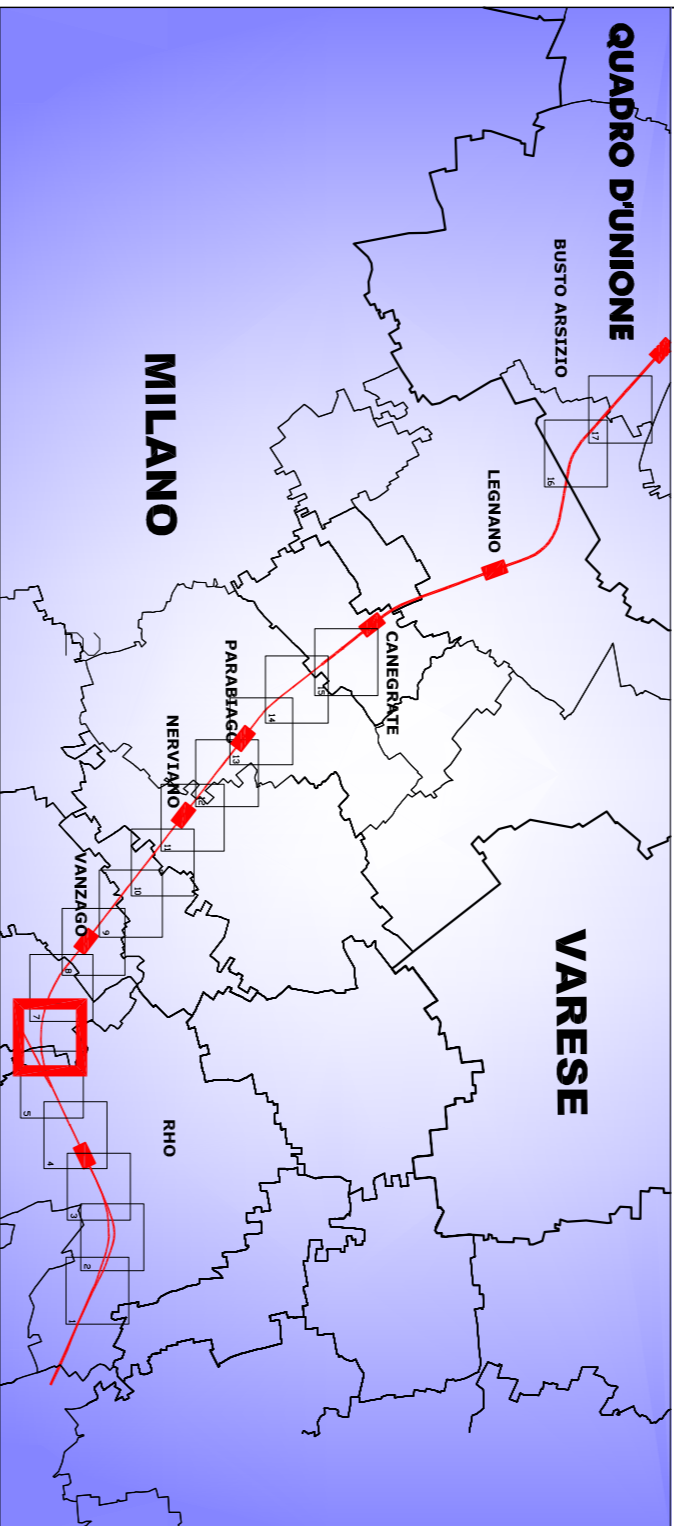

COMMITTENTE:
RFI
RETE FERROVIARIA ITALIANA
GRUPPO FERROVIE DELLO STATO

PROGETTAZIONE:
ITALFERR
GRUPPO FERROVIE DELLO STATO

**INFRASTRUTTURE FERROVIARIE STRATEGICHE DEFINITE
DALLA LEGGE OBIETTIVO N. 443/01**

CUP: J31J05000010001

U.O. ARCHITETTURA AMBIENTE E TERRITORIO

PROGETTO DEFINITIVO

POTENZIAMENTO DELLA LINEA RHO-ARONA

TRATTA RHO - GALLARATE

QUADRUPPLICAMENTO RHO - PARABIAGO E RACCORDO Y

STUDIO ACUSTICO (Fase Funzionale Minima)

Planimetria di localizzazione degli interventi di mitigazione acustica

Tav. 6/17

SCALA: 1:2000

Rev.	Descrizione	Relato	Data	Verificato	Data	Approvato	Data	Autorizzato	Data
A	Emissione esecutiva	[Firma]	Nov. 2017	[Firma]	Nov. 2017	[Firma]	Nov. 2017	[Firma]	Nov. 2017

COMMESSA LOTTO FASE ENTE TIPO DOC. OPERADISCIPLINA PROG. REV.

MDL1 30 D 22 P6 1M0006 006 A

ITALFERR S.p.A.
Via M. Anichini, 10 - 20133 Milano

Rev. n. EBA: