



**Venice LNG S.p.a.**

Sede Legale: Via della Geologia, 11 – 30176 Venezia Porto Marghera (VE) – Italia

Uffici Amministrativi: Via Triboldi Pietro, 4 – 26015 Soresina (CR) – Italia

Tel. +39 0374 415311 – Fax. +39 0374 415399 – e-mail: [info@venicelng.it](mailto:info@venicelng.it)

Capitale Sociale Euro 1.500.000,00 i.v. – Partita IVA / Cod.fiscale 04452700273

Marghera 01/03/2021

**RELAZIONE TECNICA IN RISPOSTA ALLA  
PRESCRIZIONE 13 EX V.I.A. D.M  
320/2019**

**Venice LNG S.p.a.**

Sede Legale: Via della Geologia, 11 – 30176 Venezia Porto Marghera (VE) – Italia

Uffici Amministrativi: Via Triboldi Pietro, 4 – 26015 Soresina (CR) – Italia

Tel. +39 0374 415311 – Fax. +39 0374 415399 – e-mail: info@venicelng.it

Capitale Sociale Euro 1.500.000,00 i.v. – Partita IVA / Cod.fiscale 04452700273

La società Venice LNG S.p.A. ha in progetto la costruzione di un impianto di stoccaggio e distribuzione di Gas Naturale Liquefatto della capacità di 32.000 m<sup>3</sup>, l'approvvigionamento avverrà tramite navi di piccola e media taglia e la distribuzione del prodotto sarà effettuata tramite autobotti (via gomma) e bettoline (via mare).

Il deposito sorgerà in via della Geologia, presso il sito c.d. ex Italcementi ed affaccerà sul canale industriale Sud.

Il progetto ha ottenuto Autorizzazione Unica da parte del MISE per la costruzione e l'esercizio in data 24/12/2020.

Il progetto ha ottenuto in data 14-11-2019 parere di VIA positivo con prescrizioni (parere n. 3019 del 31 maggio 2019).

Il Decreto VIA che ne deriva (D.M. 320/2019) richiede l'ottemperanza alle prescrizioni tramite lo strumento della "verifica di ottemperanza" come stabilito da D.lgs. 104/2017, art. 17 (ex D.lgs. 152/06, art. 28); in questo ambito l'Autorità competente ha indicato Regione Veneto come "Ente vigilante" della seguente prescrizione:

|                                     |   |
|-------------------------------------|---|
| Prescrizione n. 13                  |   |
| Macrofase                           | CORSO D'OPERA   |
| Fase                                | Fase di cantiere  |
| Ambito di applicazione              | Ambiente idrico   |
| Oggetto della prescrizione          | In riferimento al potenziale impatto sull'ambiente marino, legato a situazione di emergenza/malfunzionamento con conseguente rilascio di idrocarburi e/o altri inquinanti in mare, dovrà essere data tempestiva comunicazione dell'evento alle Autorità sanitarie |
| Termine avvio Verifica Ottemperanza | Prima dell'avvio delle attività di cantiere   |
| Ente vigilante                      | Regione Veneto  |
| Enti coinvolti                      |   |

Regione Veneto tramite PEC protocollata n. 482276 data 12/11/2020 (ALL. 1), su richiesta del proponente chiarisce che, in virtù della DGR 1620/2019, essa si avvale della facoltà di demandare ad un soggetto diverso la verifica di ottemperanza in relazione alla tipologia e natura della condizione ambientale da verificare e pertanto demanda ad ARPAV la verifica dell'ottemperanza della condizione ambientale n. 13 di cui sopra.

In relazione alla prescrizione n. 13 si premette che:

- il Gas Naturale Liquefatto in caso di rilascio accidentale vaporizza immediatamente e il gas (composto prevalentemente da CH<sub>4</sub>), una volta riscaldato al di sopra dei -112 °C, essendo più leggero dell'aria,



#### Venice LNG S.p.a.

Sede Legale: Via della Geologia, 11 – 30176 Venezia Porto Marghera (VE) – Italia

Uffici Amministrativi: Via Triboldi Pietro, 4 – 26015 Soresina (CR) – Italia

Tel. +39 0374 415311 – Fax. +39 0374 415399 – e-mail: info@venicelng.it

Capitale Sociale Euro 1.500.000,00 i.v. – Partita IVA / Cod.fiscale 04452700273

si mescola con quest'ultima e si disperde e pertanto l'impatto del prodotto sull'ambiente marino è nullo;

- durante le attività di cantiere, peraltro, non vi sarà presenza di LNG nell'impianto;
- durante la fase di cantiere, lo scarico a mare SP1 sarà permanentemente chiuso fino al termine delle attività suscettibili di inquinamento, e la sua riapertura sarà concordata con l'Ufficio Antinquinamento del Provveditorato Interregionale Opere Pubbliche;
- l'unico punto di potenziale impatto sull'ambiente marino in caso di malfunzionamento o emergenza con conseguente potenziale rilascio di inquinanti in mare è l'esistente banchina (ALL. 2) dove Venice LNG ha in progetto di:
  - installare un braccio di carico per lo scarico del prodotto da SSLNG carrier
  - installare un braccio di carico per il carico di prodotto su bettolina
  - installare 3 fender identici agli esistenti per consentire l'ormeggio di navi gasiere con LOA 180 m.
  - installare ganci di ormeggio in luogo delle bitte esistenti.
- In fase cantiere la banchina sarà temporaneamente occupata per la costruzione delle opere di cui sopra. Il tempo stimato per il completamento delle opere è di circa 13 mesi.
- La banchina è un bene demaniale, di proprietà dell'Autorità di Sistema Portuale del Mar Adriatico Settentrionale, il bene è in concessione alla società Decal S.p.A., controllante di Venice LNG S.p.A.
- Decal S.p.A. è un impianto a rischio di incidente rilevante ai sensi del D.lgs 105/15 e pertanto ha stilato un Rapporto di Sicurezza e si avvale di un Sistema di Gestione della Sicurezza (S.G.S.), entrambi validati dai competenti organi di controllo. La banchina viene utilizzata da Decal S.p.A. per l'operatività dell'impianto oli e pertanto è dotata di tutti i sistemi antincendio, antinquinamento (nominalmente: skimmer, slop tank, panne galleggianti di emergenza) sistemi di allarme, e procedure così come definito nel Rapporto di Sicurezza definitivo e dal Sistema di Gestione della Sicurezza.
- I sistemi antinquinamento e le procedure ad essi collegate sono dimensionati per contenere uno sversamento di prodotti petroliferi o chimici in mare durante le fasi di carico e scarico nave.
- In fase cantiere la gestione dell'interferenza è regolata in corso d'opera tramite comodato d'uso gratuito ai sensi dell'art. 1803 del Codice Civile o in caso di lavorazioni brevi e con numero esiguo di uomini/giorno sarà regolato tramite DUVRI (Documento Unico di Valutazione dei Rischi da Interferenze) ai sensi dell'art. 26 del D.lgs. 81/08 e ss.mm.ii.
- La titolarità della concessione demaniale resta a Decal S.p.A. e pertanto essa ne regola l'accesso, l'uso e l'applicabilità delle procedure di emergenza, già autorizzate in ambito Seveso III.

Tutto ciò premesso, rif. prescrizione n. 13, Venice LNG S.p.A. in fase cantiere si avvarrà delle procedure di comunicazione di emergenza già approvate per Decal S.p.A. nello specifico:

- Piano di Emergenza Interno (PEI) CHECK-LIST PER COMUNICAZIONI ESTERNE (ALL.3). La check list individua tutti gli Enti a cui inviare comunicazione di evento tra cui SUEM e A.S.L.
- Piano di Emergenza Interno (PEI) COMUNICAZIONE DI EVENTO (ALL.4). Il documento fornisce una traccia per l'operatore in turno al momento dell'evento al fine di informare verbalmente le autorità e gli enti preposti alla gestione dell'emergenza circa la natura dell'evento, le potenziali conseguenze, il coinvolgimento nell'evento del Canale.



**Venice LNG S.p.a.**

Sede Legale: Via della Geologia, 11 – 30176 Venezia Porto Marghera (VE) – Italia

Uffici Amministrativi: Via Triboldi Pietro, 4 – 26015 Soresina (CR) – Italia

Tel. +39 0374 415311 – Fax. +39 0374 415399 – e-mail: [info@venicelng.it](mailto:info@venicelng.it)

Capitale Sociale Euro 1.500.000,00 i.v. – Partita IVA / Cod.fiscale 04452700273

In fase cantiere eventuali perdite di carburante/lubrificanti da mezzi marini durante le attività di posa degli equipment di cui all'All. 2 o durante il trasbordo di materiali saranno soggette alle procedure di gestione e comunicazione dell'emergenza di Decal S.p.A..

Le procedure e gli apprestamenti della concessionaria della banchina sono concepiti per rispondere efficacemente ad un eventuale spanto di idrocarburi durante lo scarico di una nave di prodotti petroliferi e sono pertanto idonei a reagire agli ipotizzabili rilasci in mare durante la costruzione; questi si riducono ad eventuali perdite di carburanti/lubrificanti da mezzi marini durante le attività di posa dei fender o durante il trasbordo di materiali: tutte eventualità di magnitudine largamente inferiore di quelli per cui i sistemi antinquinamento sono dimensionati.

Al fine di ridurre ulteriormente la possibilità di creare detriti o potenziali scenari di inquinamento a mare in fase cantiere, i ganci di ormeggio da installare utilizzeranno gli ancoraggi delle bitte già esistenti ed il braccio principale di scarico navi sarà installato sulla piattaforma già esistente, per minimizzare le lavorazioni in banchina.

Le procedure sopraelencate garantiscono la comunicazione dell'evento alle Autorità sanitarie e a tutti gli altri enti coinvolti a diverso titolo nella gestione dell'emergenza.



**Venice LNG S.p.a.**

Sede Legale: Via della Geologia, 11 – 30176 Venezia Porto Marghera (VE) – Italia

Uffici Amministrativi: Via Triboldi Pietro, 4 – 26015 Soresina (CR) – Italia

Tel. +39 0374 415311 – Fax. +39 0374 415399 – e-mail: [info@venicelng.it](mailto:info@venicelng.it)

Capitale Sociale Euro 1.500.000,00 i.v. – Partita IVA / Cod.fiscale 04452700273

**ALLEGATO 1**



Data 12 NOV. 2020 Protocollo N° 482276 Class: H.400031 Fasc. Allegati N°

Oggetto: VENICE LNG S.p.A. – Deposito Costiero GNL a Marghera - Comune di localizzazione: Venezia (VE) - Procedura di VIA statale (D.Lgs. n. 152/2006 e ss.mm.ii., L.R. n. 4/2016 ss.ii.mm.).

**Codice progetto II-2018** (da citare nella risposta).

Comunicazione in merito a schema di coordinamento per verifica di ottemperanza

*Trasmissione via PEC*

Venice LNG S.p.A.  
*venicelng@legalmail.it*

ARPAV – Direzione Generale  
*protocollo@pec.arpav.it*

Con riferimento alla nota del 21/10/2020 (ricevuta con prot. n. 447138) con cui codesta società ha inviato la propria proposta di schema di coordinamento tra le condizioni ambientali ministeriali e regionali, finalizzato alla verifica di ottemperanza delle medesime, si prende atto di quanto proposto condividendone i contenuti.

Si comunica inoltre che:

- vista, inoltre, la D.G.R. nr. 1620 del 05 novembre 2019 che stabilisce i criteri e le procedure per il monitoraggio e la verifica di ottemperanza delle condizioni ambientali dei progetti sottoposti a valutazione di impatto ambientale ricadenti nel territorio regionale;
- considerato che la D.G.R. 1620/2019 prevede che nel caso di condizioni ambientali riportate in provvedimenti di VIA statali, in cui la Regione sia stata individuata dal Ministero quale soggetto verificatore dell'ottemperanza, è fatta salva la facoltà della Regione di demandare, in relazione alla tipologia e natura della condizione ambientale da verificare, ad un soggetto diverso la verifica di ottemperanza in questione;
- ritenuto opportuno che, esclusivamente per le condizioni ambientali relative alla procedura di valutazione di incidenza e alle condizioni ambientali n. 5, 6, 7, 11, 15, 16 e 17 disposte dalla Regione Veneto, la verifica di ottemperanza rimanga in capo alla Regione stessa;

*Area Tutela e Sviluppo del Territorio  
Direzione Ambiente*

**Unità Organizzativa Valutazione Impatto Ambientale**

*Calle Priuli – Cannaregio 99 – 30121 Venezia – tel. 0412792292-2203-2114 fax 0412792015*

*PEC: [ambiente@pec.regione.veneto.it](mailto:ambiente@pec.regione.veneto.it) - e-mail: [valutazioneimpattoambientale@regione.veneto.it](mailto:valutazioneimpattoambientale@regione.veneto.it)*

*sito internet VIA: [www.regione.veneto.it/web/vas-via-vinca-nuvv/via](http://www.regione.veneto.it/web/vas-via-vinca-nuvv/via)*



Data **12 NOV. 2020** Protocollo N° **U8276** Class: **H.400031** Fasc. Allegati N°

Oggetto: VENICE LNG S.p.A. – Deposito Costiero GNL a Marghera - Comune di localizzazione: Venezia (VE) - Procedura di VIA statale (D.Lgs. n. 152/2006 e ss.mm.ii., L.R. n. 4/2016 ss.ii.mm.).

**Codice progetto II-2018** (da citare nella risposta).

Comunicazione in merito a schema di coordinamento per verifica di ottemperanza

*Trasmissione via PEC*

Venice LNG S.p.A.  
*venicelng@legalmail.it*

ARPAV – Direzione Generale  
*protocollo@pec.arpav.it*

Con riferimento alla nota del 21/10/2020 (ricevuta con prot. n. 447138) con cui codesta società ha inviato la propria proposta di schema di coordinamento tra le condizioni ambientali ministeriali e regionali, finalizzato alla verifica di ottemperanza delle medesime, si prende atto di quanto proposto condividendone i contenuti.

Si comunica inoltre che:

- vista, inoltre, la D.G.R. nr. 1620 del 05 novembre 2019 che stabilisce i criteri e le procedure per il monitoraggio e la verifica di ottemperanza delle condizioni ambientali dei progetti sottoposti a valutazione di impatto ambientale ricadenti nel territorio regionale;
- considerato che la D.G.R. 1620/2019 prevede che nel caso di condizioni ambientali riportate in provvedimenti di VIA statali, in cui la Regione sia stata individuata dal Ministero quale soggetto verificatore dell'ottemperanza, è fatta salva la facoltà della Regione di demandare, in relazione alla tipologia e natura della condizione ambientale da verificare, ad un soggetto diverso la verifica di ottemperanza in questione;
- ritenuto opportuno che, esclusivamente per le condizioni ambientali relative alla procedura di valutazione di incidenza e alle condizioni ambientali n. 5, 6, 7, 11, 15, 16 e 17 disposte dalla Regione Veneto, la verifica di ottemperanza rimanga in capo alla Regione stessa;

*Area Tutela e Sviluppo del Territorio  
Direzione Ambiente*

**Unità Organizzativa Valutazione Impatto Ambientale**

*Calle Priuli – Cannaregio 99 – 30121 Venezia – tel. 0412792292-2203-2114 fax 0412792015*

*PEC: [ambiente@pec.regione.veneto.it](mailto:ambiente@pec.regione.veneto.it) - e-mail: [valutazioneimpattoambientale@regione.veneto.it](mailto:valutazioneimpattoambientale@regione.veneto.it)*

*sito internet VIA: [www.regione.veneto.it/web/vas-via-vinca-nuvv/via](http://www.regione.veneto.it/web/vas-via-vinca-nuvv/via)*



**Venice LNG S.p.a.**

Sede Legale: Via della Geologia, 11 – 30176 Venezia Porto Marghera (VE) – Italia

Uffici Amministrativi: Via Triboldi Pietro, 4 – 26015 Soresina (CR) – Italia



Tel. +39 0374 415311 – Fax. +39 0374 415399 – e-mail: [info@venicelng.it](mailto:info@venicelng.it)

Capitale Sociale Euro 1.500.000,00 i.v. – Partita IVA / Cod.fiscale 04452700273

ALLEGATO 2

| REFERENCE DRAWINGS / DISEGNI DI RIFERIMENTO |  |
|---|--|
| DWG. N° / N° DIS                            | DESCRIPTIONS / DESCRIZIONE                             |
| 0469-TITA-C-GD-001-002                      | LNG BERTH - OVERALL PLAN WITH FENDER AND QRH POSITIONS |
|   |  |
|   |  |
|   |  |

NOTES

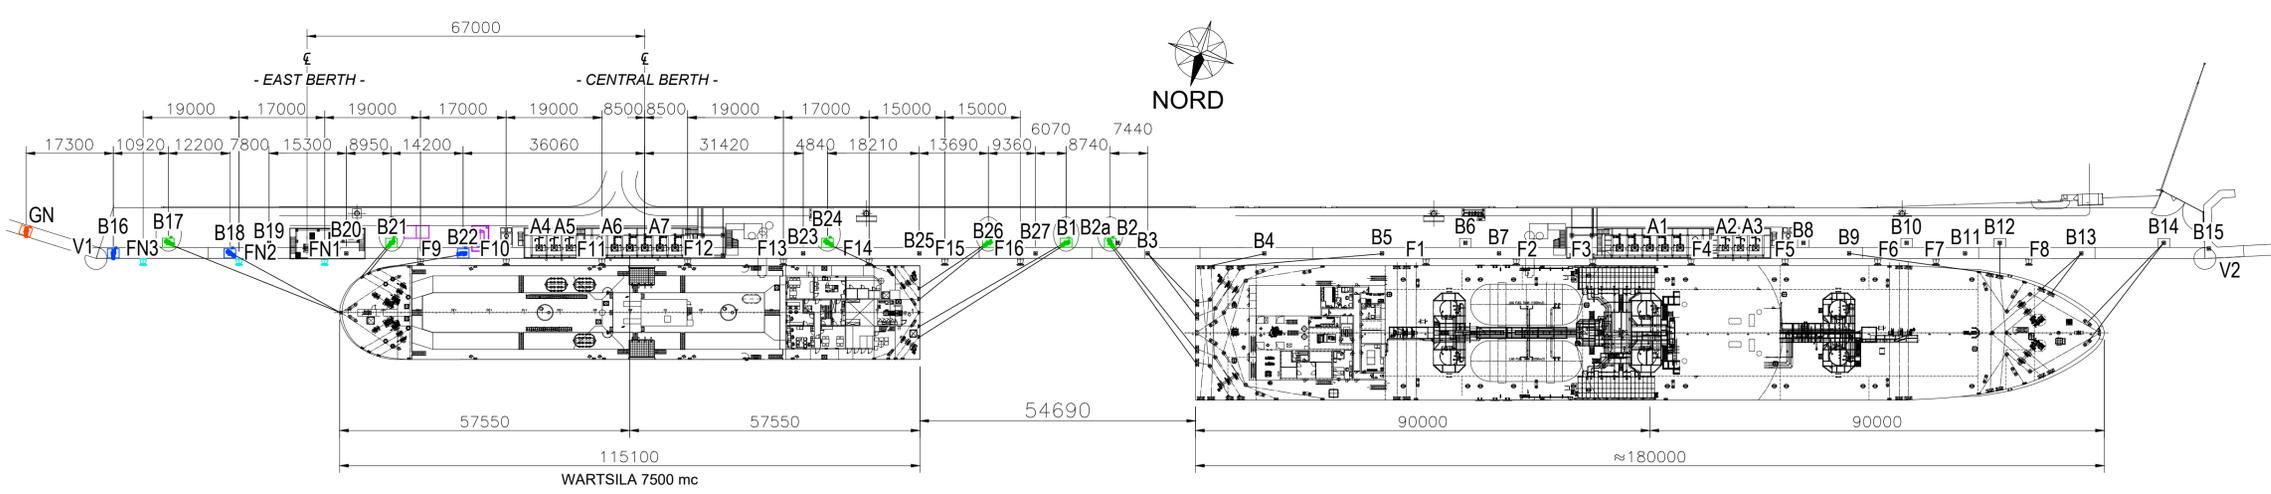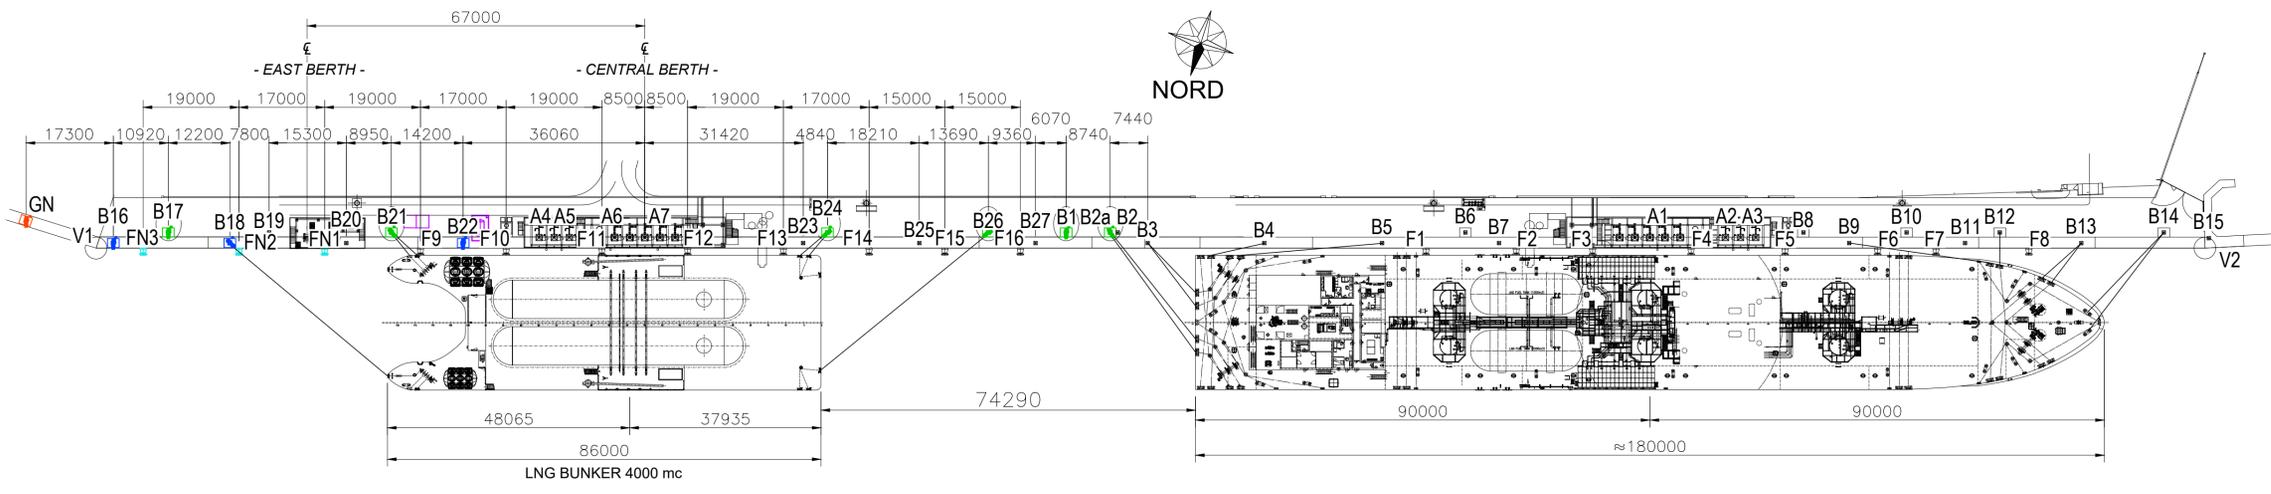

| REV. | DESCRIPTION - Descrizione | PRP'D - Red. | CHK'D - Contr. | APP'D - Appr. | REV APP'D - Appr. | DATE - Data |
|------|---------------------------|--------------|----------------|---------------|-------------------|-------------|
| 02   | FOR USE                   | TECON        | SQL            | CGA           | CMA               | 13/07/20    |
| 01   | FOR USE                   | TECON        | SQL            | CGA           | CMA               | 08/06/20    |
| 00   | FOR COMMENTS              | TECON        | SQL            | CGA           | CMA               | 29/05/20    |

REVISIONS - Modifiche

CONTRACTOR: **TECHINT** Engineering & Construction

COMPANY: **VeniceLNG**

JOB NUMBER: COMPANY DOC. N°

PROJECT TITLE: VENICE LNG FEED - VENICE LNG TERMINAL (PORTO MARGHERA)

TITLE: LNG BERTH OVERALL PLAN CENTRAL BERTH 1 - CENTRAL BERTH 2

|              |          |  |         |        |      |
|--------------|----------|--|---------|--------|------|
| SCALE: 1:700 | FORM: A1 | CONTRACTOR DOC. N°: 0469-TITA-C-GD-001-005 | REV. 02 | SHT. 1 | OF 1 |
|--------------|----------|--|---------|--------|------|

CAD FILE N°

La TECHINT si riserva la proprietà di questo disegno con la proibizione di riprodurlo o trasferirlo a terzi senza autorizzazione scritta. This document is property of TECHINT. Reproduction and divulgation forbidden without written permission.



**Venice LNG S.p.a.**

Sede Legale: Via della Geologia, 11 – 30176 Venezia Porto Marghera (VE) – Italia

Uffici Amministrativi: Via Triboldi Pietro, 4 – 26015 Soresina (CR) – Italia

Tel. +39 0374 415311 – Fax. +39 0374 415399 – e-mail: [info@venicelng.it](mailto:info@venicelng.it)

Capitale Sociale Euro 1.500.000,00 i.v. – Partita IVA / Cod.fiscale 04452700273

**ALLEGATO 3**

## COMUNICAZIONE DI EVENTO

VISIBILE E/O RUMOROSO VERSO L'ESTERNO

DA ALLARME PER INCIDENTE RILEVANTE

| DESTINATARI  | FAX         |
|--|-------------|
| <input type="checkbox"/> PRESIDENTE DELLA GIUNTA REGIONALE               | 041-5242524 |
| <input type="checkbox"/> PRESIDENTE DELLA GIUNTA PROVINCIALE             | 041-9651643 |
| <input type="checkbox"/> PREFETTURA DI VENEZIA                           | 041-2703666 |
| <input type="checkbox"/> SINDACO DEL COMUNE DI VENEZIA                   | 041-2747331 |
| <input type="checkbox"/> COMANDO PROVINCIALE VIGILI DEL FUOCO DI VENEZIA | 041-5029161 |
| <input type="checkbox"/> SUEM 118 EMERGENZA MEDICA                       | 041-943249  |
| <input type="checkbox"/> P.I.O.P.P. - MAGISTRATO ALLE ACQUE - PRESIDENZA | 041-794302  |
| <input type="checkbox"/> CITTA' METROPOLITANA                            | 041-5327815 |
| <input type="checkbox"/> ASL 12 - DIPARTIMENTO DI PREVENZIONE            | 041-2608446 |
| <input type="checkbox"/> ASL 12 - MEDICINA DEL LAVORO                    | 041-2608445 |
| <input type="checkbox"/> ARPAV DIPARTIMENTO DI VENEZIA                   | 041-5445900 |
| <input type="checkbox"/> COMANDO STAZIONE CARABINIERI DI MESTRE          | 041-2391080 |
| <input type="checkbox"/> COMMISSARIATO P.S. DI MARGHERA                  | 041-2580944 |
| <input type="checkbox"/> CAPITANERIA DI PORTO DI VENEZIA                 | 041-2405730 |
| <input type="checkbox"/> AUTORITA' PORTUALE DI VENEZIA                   | 041-5334254 |
| <input type="checkbox"/> POLIZIA MUNICIPALE DI MARGHERA-VENEZIA          | 041-2747331 |
| <input type="checkbox"/> UNITA' DI PROGETTO PROTEZIONE CIVILE - MARGHERA | 041-2794712 |
| <input type="checkbox"/> UNITA' DI PROGETTO PROTEZIONE CIVILE            | 041-5327815 |
| <input type="checkbox"/> SALA CONTROLLO - SIMAGE/EZI                     | 041-2913115 |

SI COMUNICA CHE IN DATA \_\_\_\_\_, ALLE ORE \_\_\_\_\_, NEL DEPOSITO COSTIERO DECAL SPA DI PORTO MARGHERA, SI E' VERIFICATO IL SEGUENTE EVENTO:

- INCENDIO                                       ESPLOSIONE                                       EMISSIONE GAS / VAPORI  
 SPANTO AL SUOLO                                       SPANTO IN ACQUA                                       ALTRO (descrivere)

CONDIMETEO: VENTO DA \_\_\_\_\_ VERSO \_\_\_\_\_ VELOCITA' \_\_\_\_\_

SOSTANZE COINVOLTE NELL'EVENTO: \_\_\_\_\_

QUANTITA' PRESUNTA:

- TRASCURABILE                       MOLTO LIMITATA                       LIMITATA                       SIGNIFICATIVA

BREVE DESCRIZIONE DELL'EVENTO:

\_\_\_\_\_

\_\_\_\_\_

GRAVITA' DELL'EVENTO:

- Limitato e risolto in ambito aziendale       Contenuto in ambito aziendale (anche con intervento esterno)       Potenzialmente coinvolgente aree e popolazioni limitrofe       Coinvolgente aree e popolazioni limitrofe

RESPONSABILE DI TURNO / PUNTO DI CONTATTO \_\_\_\_\_

|             |                                   |                            |                                     |                             |
|-------------|-----------------------------------|----------------------------|-------------------------------------|-----------------------------|
| TELEFONO N° | 041-5499311<br>(Centralino)       | 348-8817328<br>(Direttore) | 348-7113497<br>(Tecnico Reperibile) | 334-6655115<br>(Capo-turno) |
| FAX N°      | 041-5499344<br>(Centro Emergenza) | 899-200036<br>(Portineria) | 041-698175<br>(Centralino)          |                             |

**Allegato 2**

FIRMA \_\_\_\_\_



**Venice LNG S.p.a.**

Sede Legale: Via della Geologia, 11 – 30176 Venezia Porto Marghera (VE) – Italia

Uffici Amministrativi: Via Triboldi Pietro, 4 – 26015 Soresina (CR) – Italia

Tel. +39 0374 415311 – Fax. +39 0374 415399 – e-mail: [info@venicelng.it](mailto:info@venicelng.it)

Capitale Sociale Euro 1.500.000,00 i.v. – Partita IVA / Cod.fiscale 04452700273

ALLEGATO 4

## CHECK-LIST PER COMUNICAZIONI ESTERNE

Nella compilazione del modulo per la trasmissione a mezzo fax della comunicazione di evento (Allegato 2) e nell'effettuare l'informazione verbale alle autorità ed agli enti preposti alla gestione dell'emergenza, seguire la traccia di seguito fornita, indicando:

- ⇒ **Presenza di feriti o dispersi** (numero, gravità)
- ⇒ **Numero e tipologia delle apparecchiature coinvolte nell'evento**
- ⇒ **Presenza di emissione / sversamento / incendio**
- ⇒ **Qualità del prodotto/i coinvolto/i nell'evento** (infiammabile, tossico, ecc.–Vedi scheda 16 punti)
- ⇒ **Quantità di prodotto coinvolta** (trascurabile, molto limitata, limitata, significativa, stimata)
- ⇒ **Densità e solubilità in acqua del prodotto coinvolto allo stato liquido**
- ⇒ **Densità dei vapori sviluppati** (più leggero o più pesante dell'aria)
- ⇒ **Possibilità di coinvolgimento nell'incendio di altri prodotti** (se sì, indicarne tipologia e quantità)
- ⇒ **Origine dello sversamento** (pompa, tubazione, serbatoio, ecc.)
- ⇒ **Ulteriore quantità di prodotto che potenzialmente può essere coinvolta**
- ⇒ **Stima possibile aumento della quantità sversata**
- ⇒ **Eventuale sconfinamento dell'area coinvolta nell'evento**
- ⇒ **Coinvolgimento nell'evento del Canale Industriale Sud**
- ⇒ **Presenza di evaporazione significativa**
- ⇒ **Direzione di propagazione dei vapori / fumi**
- ⇒ **Allertamento degli stabilimenti limitrofi e delle eventuali navi**
- ⇒ **Possibilità di rischio di incendio / scoppio**
- ⇒ **Informazione a Vigili del Fuoco / SUEM Emergenza Medica**
- ⇒ **Presenza sul luogo dell'evento di Vigili del Fuoco / SUEM Emergenza Medica**
- ⇒ **Mezzi utili per la gestione dell'emergenza** (vedere prospetto seguente)

panne galleggianti antinquinamento

skimmer

mezzi di sollevamento

carrelli elevatori

pala meccanica

materiali assorbenti

Barriere assorbenti "Oil Only Bonifica"

autobotte spurgo

motopompe antincendio