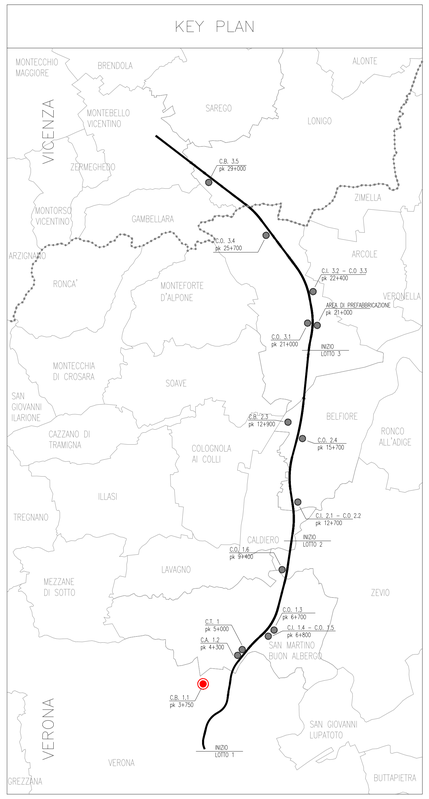

REALIZZAZIONE DI FASE 2

- SUP. PAVIMENTATA : MQ. 6.998,00
- SUP. COPERTA : MQ. 8.227,00
- SUP. VERDE : MQ. 8.294,00
- SUP. STRADELLI PEDONALI : MQ. 4.167,00

CANTIERE BASE VERONA EST (C.B.1.1) WBS: CA01	PROGRESSIVA	PK 3+200
TRATTO DI LINEA 1 (0+000 – 10+021)		
Superficie totale occupata		38.791,00 mq
Area interna per campo base		32.045,00 mq
Area deposito materiale di scotico		2.285,00 mq

ALLOGGI PERSONALE E SERVIZI

1a	Uffici D.L. / D.S. (piano singolo)	770,00 mq	5a	Dormitori Impiegati (due piani)	1260,80 mq
1b	Uffici Sedi Operative (due piani)	770,00 mq	5b	Dormitori Impiegati (due piani)	378,24 mq
1c	Uffici Impresa (piano singolo)	385,00 mq	5c	Dormitori Operai (due piani)	2521,76 mq (+ 2521,76 mq)
2	Laboratorio	352,35 mq	6	Magazzino Mensa	80,41 mq
3	Mensa	665,61 mq	7	Infermeria	72,00 mq
4	Club e formazione professionale	293,66 mq	8	Locale lavanderia e servizio campo	80,50 mq
10	Area raccolta rifiuti differenziati	76,00 mq	9	Magazzino manutenzione campo	69,75 mq
11	Prefabbricato topografia	122,97 mq	16	Accumulo e rilancio rete antincendio	
12	Cabina elettrica	40,25 mq	17	Pozzo	
13	Gruppo elettrogeno	21,25 mq	18	Guardiania	43,5 mq
14	Accumulo e rilancio rete idropotabile		19	Depurazione acqua	
15	Accumulo e rilancio rete irrigazione		20	Parcheggi	138 posti
	Area piazzale e strade		21	Impianto trattamento acque	
	Area marciapiedi		22	Vasca di Laminazione	

LEGENDA

NOTA

1. L'area deposito materiale di scotico si rende necessaria a seguito dell'eliminazione delle cave e accoglierà il surplus di materiale che non è possibile stoccare c/o i cantieri operativi e industriali. L'area accoglierà anche il materiale proveniente dal cantiere CA 1.2 e dal cantiere CT 1.

COMMITTENTE: RFI RETE FERROVIARIA ITALIANA GRUPPO FERROVIE DELLO STATO

ALTA SORVEGLIANZA: ITALFERR GRUPPO FERROVIE DELLO STATO

GENERAL CONTRACTOR: Consorzio IricAV Due

INFRASTRUTTURE FERROVIARIE STRATEGICHE DEFINITE DALLA LEGGE OBIETTIVO N. 443/01

LINEA A.V. /A.C. TORINO–VENEZIA Tratta VERONA–PADOVA
Lotto funzionale Verona–Bivio Vicenza

PROGETTO ESECUTIVO

DISEGNO

CANTIERIZZAZIONE: LAYOUT CANTIERI
CAMPO BASE VERONA EST – CB 1.1
PLANIMETRIA GENERALE DI PROGETTO

GENERAL CONTRACTOR	DIRETTORE LAVORI	SCALA :
IL DIRETTORE TECNICO Ing. Luca MALAVENDA Iscritto all'ordine degli Ingegneri di Ravenna n. 1217 Data: 11-03-2021	Consorzio IricAV Due Ing. Luca ZACCARIA Ing. Guido ROSSI Iscritto all'ordine degli Ingegneri di Ravenna n. A1206 Data: 11-03-2021	VARIE

COMMESSA	LOTTO	FASE	ENTE	TIPO DOC.	OPERA/DISCIPLINA	PROGR.	REV.	FOGLIO
IN17	10	E	I2	PZ	CA0100	006	A	

Consorzio IricAV Due	VISTO CONSORZIO IRICAV DUE	
	Firma	Data
	Ing. Luca ZACCARIA	10-03-2021

Progettazione :

Rev.	Descrizione	Redatto	Data	Verificato	Data	Approvato	Data	IL PROGETTISTA
A	EMISSIONE	CALIRO	09-03-2021	CEMAT	09-03-2021	MALAVENDA	09-03-2021	Data: 09-03-2021
B								
C								

DIG. 8377957CD1 | CUP: J41E91000000009 | File: IN17I0EDZPZCA0100006A_3A_SOLUZIONE.DWG | Cod. origine: cosoz

Progetto cofinanziato dalla Unione Europea

Scala di plot:

TUTTI I DIRITTI DEL PRESENTE DOCUMENTO SONO RISERVATI: LA PRODUZIONE ANCHE PARZIALE È VIETATA