


Progressiva	Area (m <sup>2</sup> )	Volume (m <sup>3</sup> )	Vol. cum. (m <sup>3</sup> )
0+000.00	0.51	0.00	0.00
0+025.00	0.80	0.11	0.11
0+050.00	0.80	0.00	0.11
0+075.00	0.80	0.03	0.14
0+100.00	0.80	0.08	0.22
0+125.00	0.80	0.08	0.30
0+150.00	0.52	0.29	0.59
0+175.00	0.51	0.25	0.85
0+200.00	0.80	0.09	1.04
0+225.00	0.80	0.40	1.44
0+250.00	0.80	0.07	1.51
0+275.00	0.80	0.07	1.58
0+300.00	0.52	0.44	2.02
0+325.00	0.80	0.51	2.53
0+350.00	0.80	0.12	2.65
0+375.00	0.80	0.09	2.74

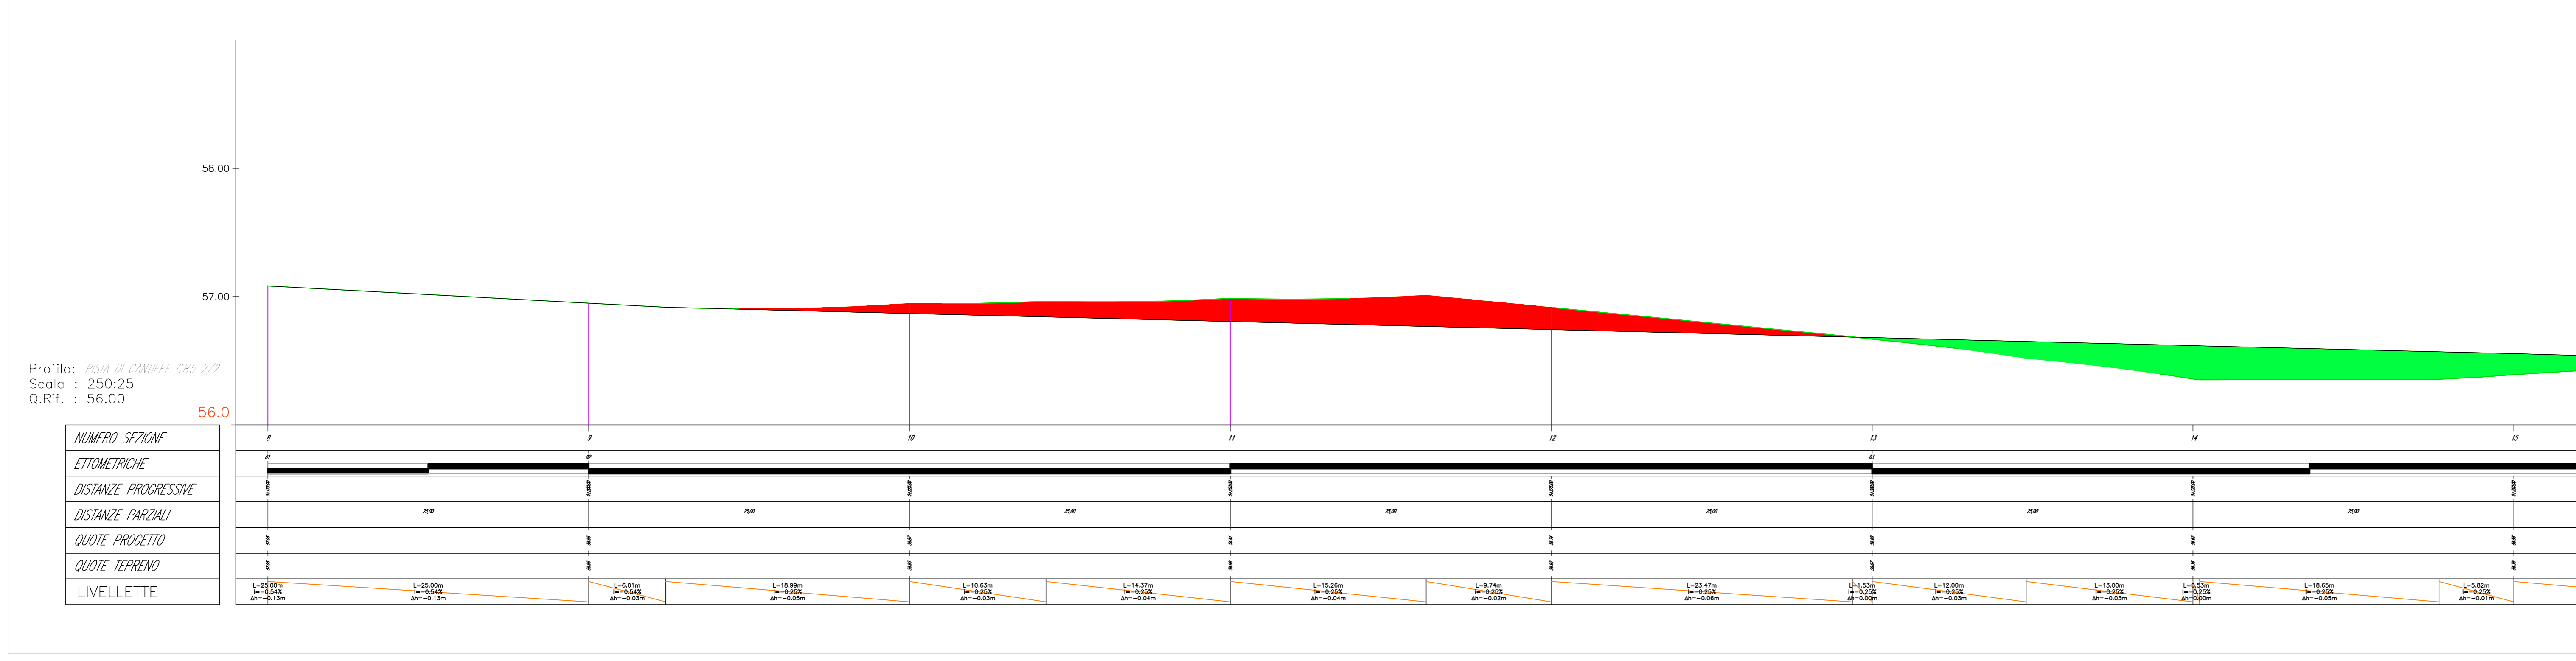

Progressiva	Area (m <sup>2</sup> )	Volume (m <sup>3</sup> )	Vol. cum. (m <sup>3</sup> )
0+000.00	0.51	0.00	0.00
0+025.00	0.80	0.11	0.11
0+050.00	0.80	0.00	0.11
0+075.00	0.80	0.03	0.14
0+100.00	0.80	0.08	0.22
0+125.00	0.80	0.08	0.30
0+150.00	0.52	0.29	0.59
0+175.00	0.51	0.25	0.85
0+200.00	0.80	0.09	1.04
0+225.00	0.80	0.40	1.44
0+250.00	0.80	0.07	1.51
0+275.00	0.80	0.07	1.58
0+300.00	0.52	0.44	2.02
0+325.00	0.80	0.51	2.53
0+350.00	0.80	0.12	2.65
0+375.00	0.80	0.09	2.74

COMMITTENTE: **RFI** (R.F.E.R. ITALIANA GRUPPO FERROVIE DELLO STATO)

ALTA SORVEGLIANZA: **ITALFERR** (GRUPPO FERROVIE DELLO STATO)

GENERAL CONTRACTOR: **Consorzio Irico-IV Due**

INFRASTRUTTURE FERROVIARIE STRATEGICHE DEFINITE DALLA LEGGE OBIETTIVO N. 443/01  
 LINEA A.V. /A.C. TORINO-VENEZIA Tratta VERONA-PADOVA  
 Lotto funzionale Verona-Bivio Vicenza  
 PROGETTO ESECUTIVO  
 CANTIERIZZAZIONE  
 CAMPO BASE DEL CONSORZIO CB 5  
 PISTA DI VIABILITA' FASE 2a - PLANIMETRIA E PROFILO LONGITUDINALE

PROGETTAZIONE	LOTTO	FASE	ENTE	TIPO DOC.	OPERA/DIRIGENZA	PROG.	REV.	FOGLIO
1/1	1/1	E	1/2	1/2	1/1	1/1	1/1	1/1

Consorzio Irico-IV Due

Progettazione:

Descrizione	Redatto	Data	Verificato	Data	Approvato	Data
A - EMISSIONE						
B						
C						

OG: A57970701 CUP: J41E1000000009 FID: INT01024000000000000000  
 Progetto cofinanziato dalla Unione Europea