



CANTIERE OPERATIVO
C. O. 1.1
AREA 19.827,02 mq
PERIM. 644,25 m

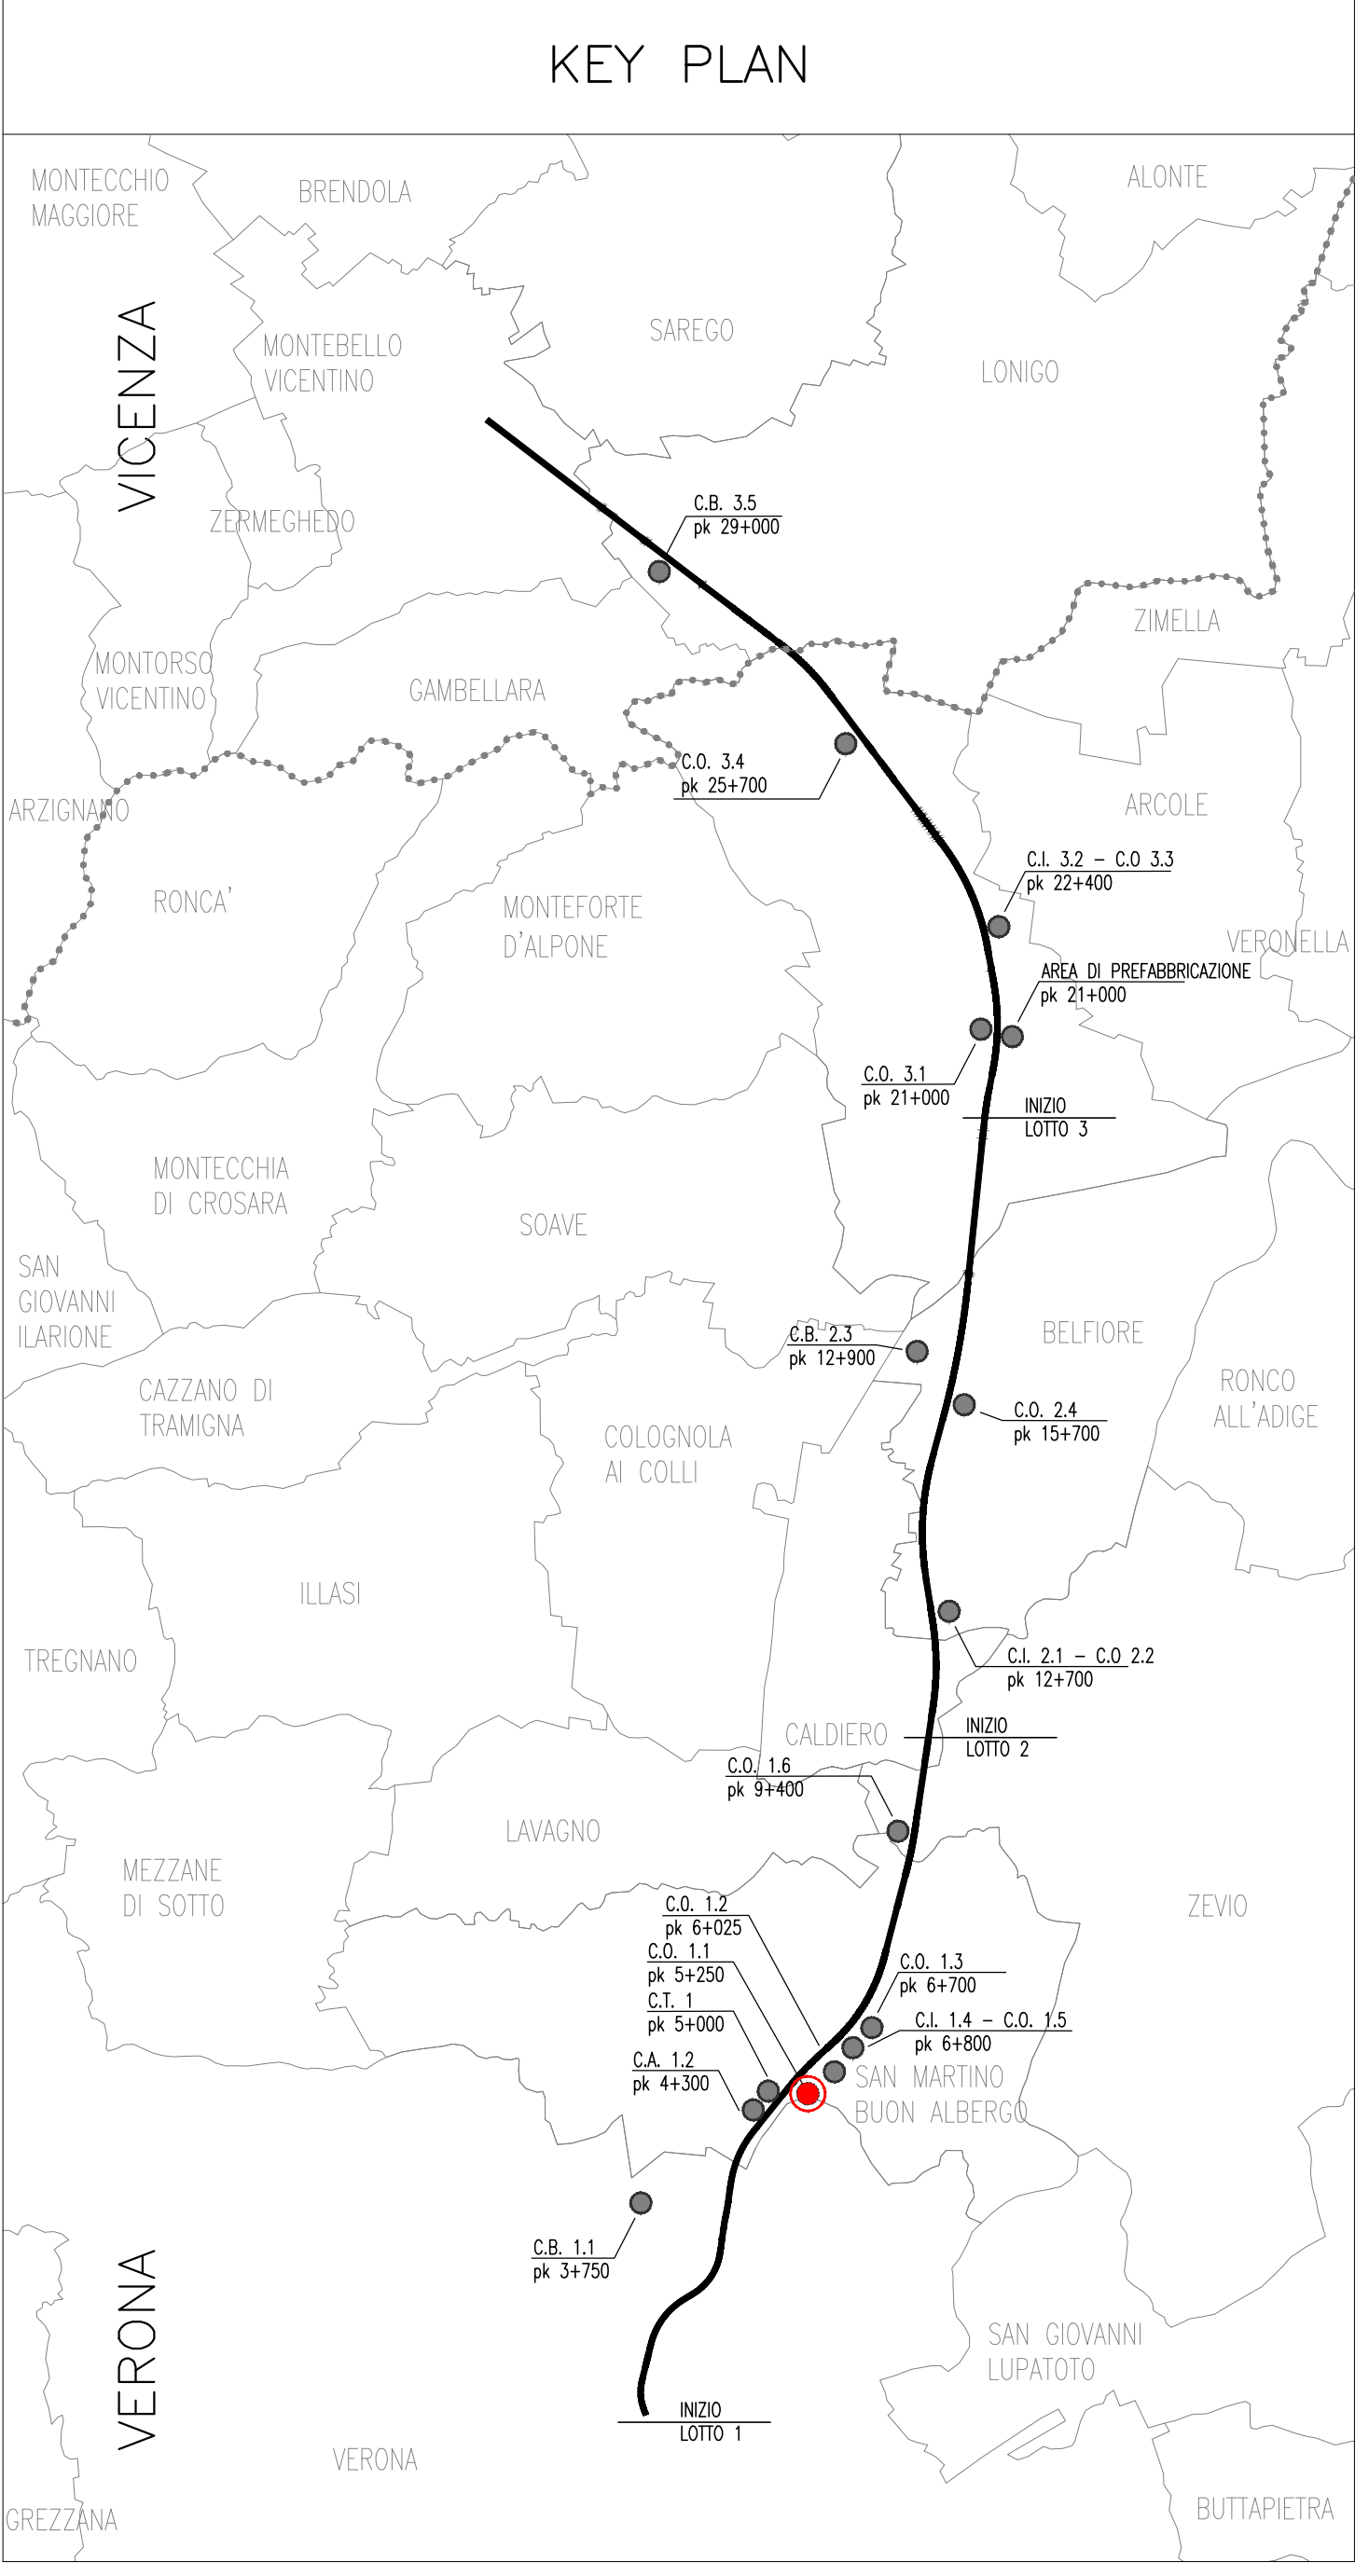


LEGENDA

AREA DI CANTIERE
C.O. 1.1 pk 5+200

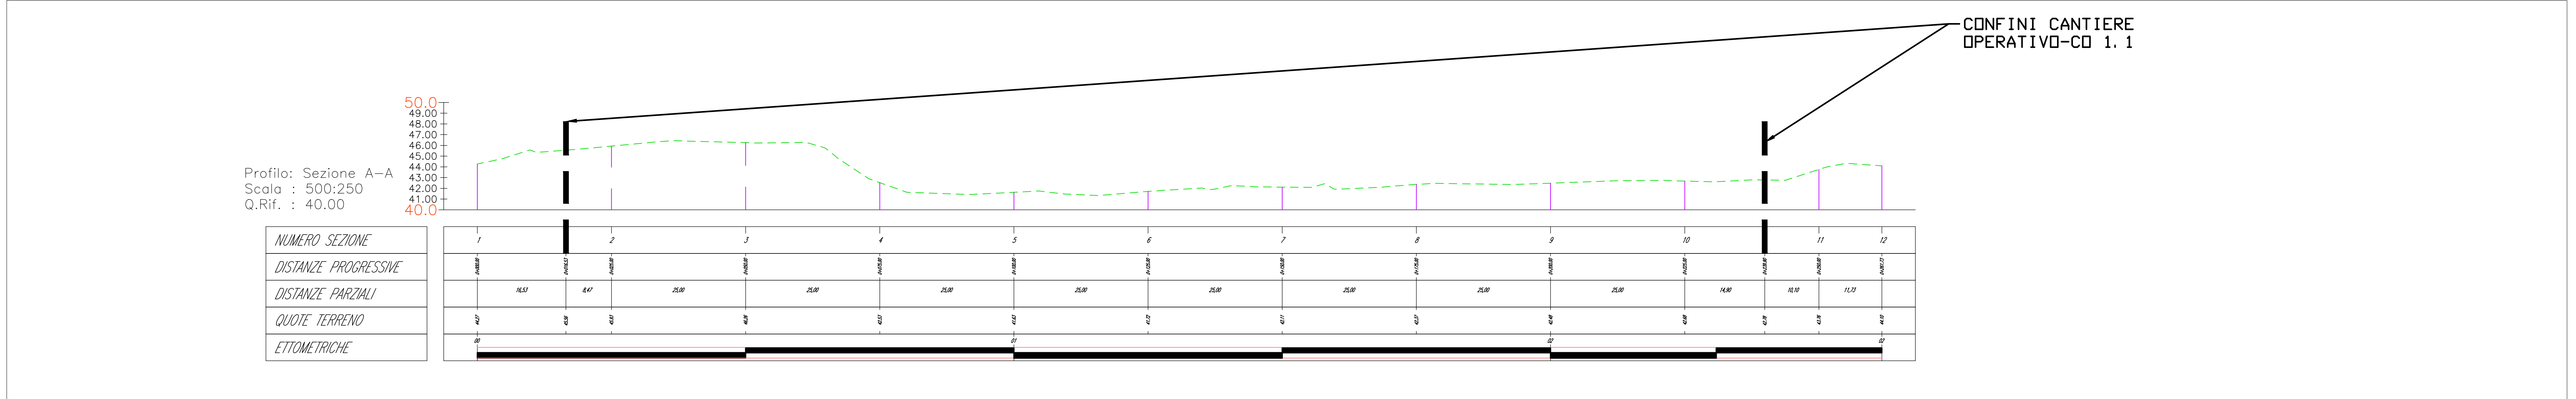

CONFINI CANTIERE OPERATIVO-CD 1.1

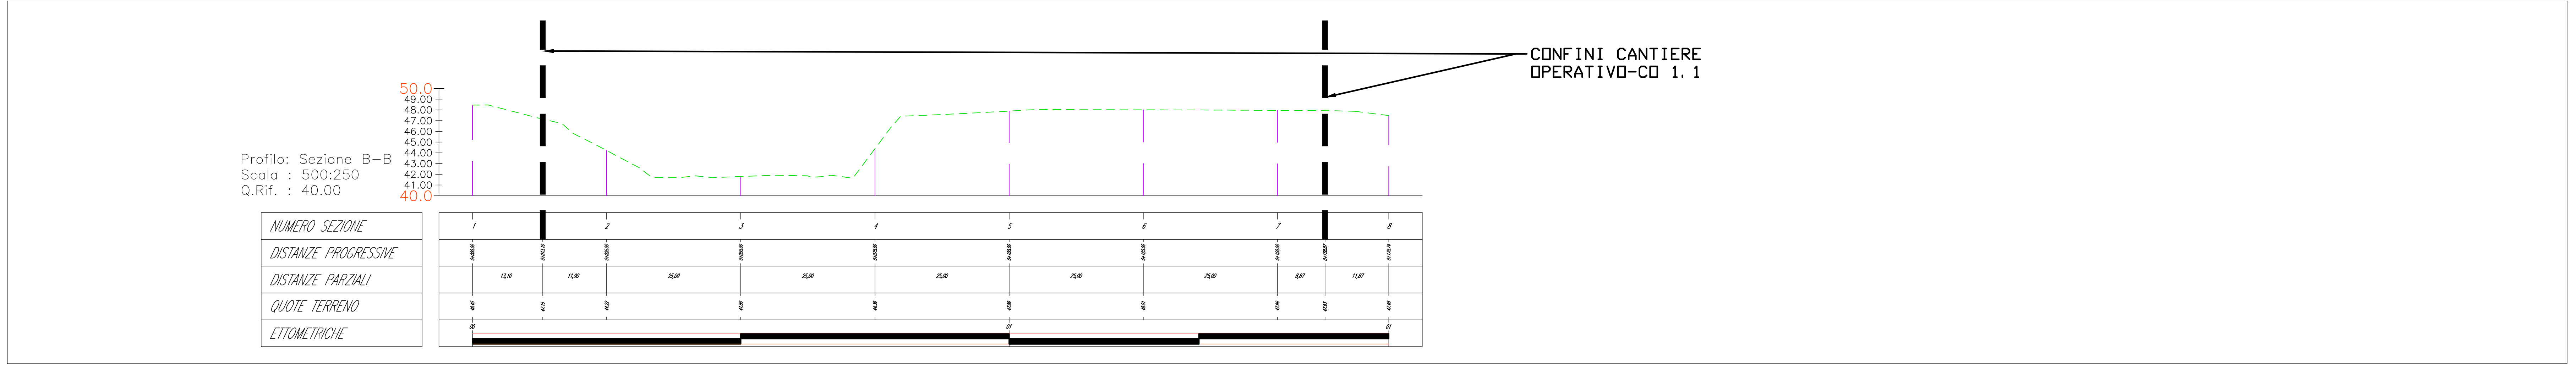

CONFINI CANTIERE OPERATIVO-CD 1.1

COMMITTENTE: **RFI**
 RETE FERROVIARIA ITALIANA
 GRUPPO FERROVIE DELLO STATO

ALTA SORVEGLIANZA: **ITALFERR**
 GRUPPO FERROVIE DELLO STATO

GENERAL CONTRACTOR: **Consorzio IricAV Due**

INFRASTRUTTURE FERROVIARIE STRATEGICHE DEFINITE DALLA LEGGE OBIETTIVO N. 443/01
 LINEA A.V. /A.C. TORINO-VENEZIA Tratto VERONA-PADOVA
 Lotto funzionale Verona-Bivio Vicenza
 PROGETTO ESECUTIVO
 DISEGNO
 CANTIERIZZAZIONE
 CANTIERE OPERATIVO S.MARTINO-GA01 LATO VERONA C.O. 1.1
 PLANIMETRIA GENERALE STATO DI FATTO

GENERAL CONTRACTOR: **Consorzio IricAV Due**

DIRETTORE LAVORI: **Ing. Luca ZACCARIA**
 Ing. Luca ZACCARIA
 Ing. Guido FRATTINI
 Dott. Roberto...

SCALA: 1:1000

Rev.	Descrizione	Redatto	Data	Verificato	Data	Approvato	Data	ELABORAZIONE
A	EMISSIONE		04/07/20		04/07/20		04/07/20	
B								
C								

CUP: J41E31000000009

Progetto cofinanziato dalla Unione Europea