GUARDIANIA, UFFICIO,
SERVIZI IGIENICI, INFERMERIA

KEYPLAN: Scala 1:2000

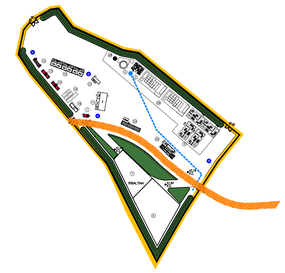

GUARDIANIA

PIANTA

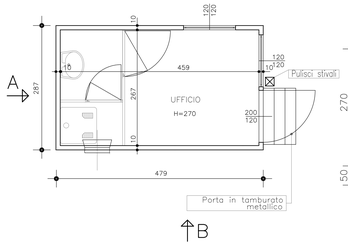

PROSPETTO A

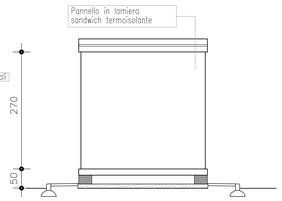

PROSPETTO B

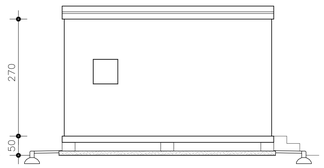

CARPENTERIA E ARMATURA BASAMENTO

PIANTA

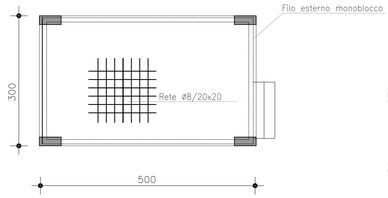

SEZIONE

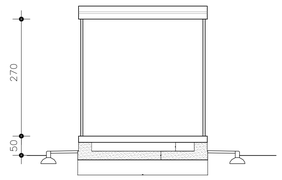

UFFICIO

PIANTA

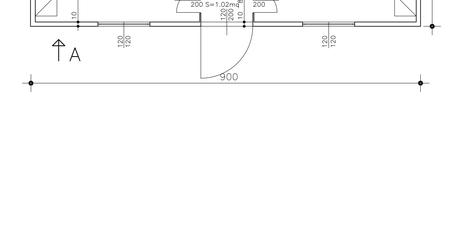

PROSPETTO A

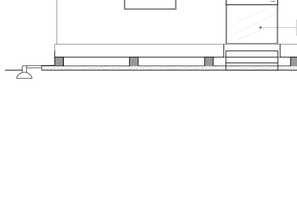

PROSPETTO B

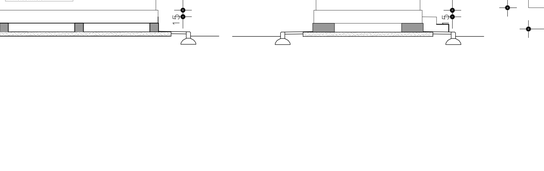

CARPENTERIA E ARMATURA BASAMENTO

PIANTA

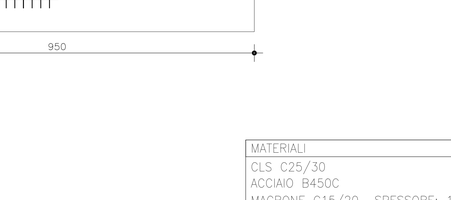

SERVIZI IGIENICI

PIANTA

PROSPETTO "A"

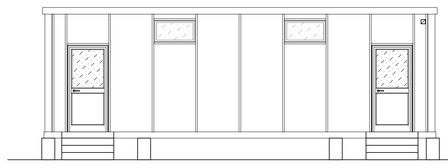

PROSPETTO "B"

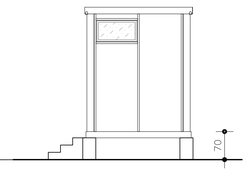

CARPENTERIA E ARMATURA BASAMENTO

PIANTA

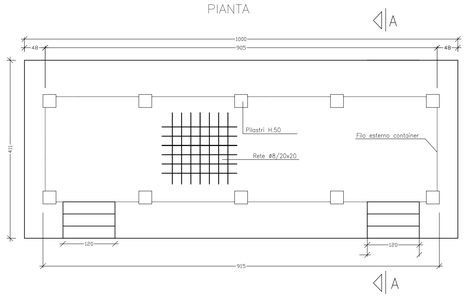

SEZIONE A–A

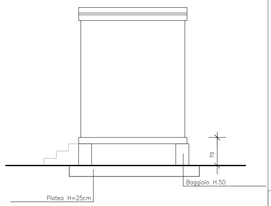

LOCALE INFERMERIA

PIANTA

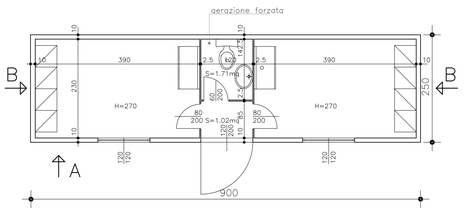

PROSPETTO A

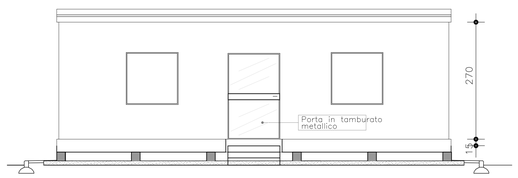

PROSPETTO B

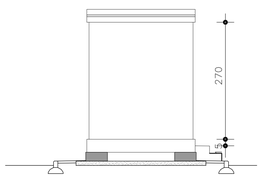

CARPENTERIA E ARMATURA BASAMENTO

CARPENTERIA FONDAZIONI

Basamento in cls S=30cm
armato con rete elettrosaldata ø 12 20x20

MATERIALI
CLS C25/30
ACCIAIO B450C
MAGRONE C15/20 SPESSORE: 10cm
COPRIFERRO MINIMO 3CM
TIRAFONDI: VITE CLASSE 8.8 – DADO 6S
ACCIAIO PER CARPENTERIE: S 235 JR

COMMITTENTE:

RFI RETE FERROVIARIA ITALIANA
GRUPPO FERROVIE DELLO STATO

ALTA SORVEGLIANZA:

ITALFERR
GRUPPO FERROVIE DELLO STATO

GENERAL CONTRACTOR: Consorzio IricaV Due

INFRASTRUTTURE FERROVIARIE STRATEGICHE DEFINITE DALLA LEGGE OBIETTIVO N. 443/01

LINEA A.V. /A.C. TORINO–VENEZIA Tratta VERONA–PADOVA
Lotto funzionale Verona–Bivio Vicenza

PROGETTO ESECUTIVO

DISEGNO
CANTIERIZZAZIONE
CANTIERE OPERATIVO S.MARTINO–GA01 LATO VERONA C.O. 1.1
SERVIZI IGIENICI,GUARDIANIA,UFFICI E LOCALE INFERMERIA

GENERAL CONTRACTOR	DIRETTORE LAVORI	SCALA :
MANDATARIA INTEGRATORE ITALAVENDA Data:05/03/21	Consorzio Iricav Due Ing. Guido FRATINI Data:05/03/21	Valido per costruzione Ing. Luca ZACCARIA Iscritto all'ordine degli Ingegneri di Padova n. A1206 Data:05/03/21	1:50

COMMESSA	LOTTO	FASE	ENTE	TIPO DOC.	OPERA/DISCIPLINA	PROGR.	REV.	FOGLIO
IN17	10	E	I2	PB	CA1500	006	A	001 di 001

Consorzio IricaV Due — VISTO CONSORZIO IRICAV DUE — Firma — Data 04/03/21 — Ing. Luca ZACCARIA

Progettazione :

Rev.	Descrizione	Redatto	Data	Verificato	Data	Approvato	Data	IL PROGETTISTA
A	EMISSIONE	MVA VELET	03/03/21	MANNET	03/03/21	STATINO	03/03/21	
B								
C								

OG. 8377957D21 — CUP: J41E91000000009 — File: IN17I0E12PBCA1500006A.DWG — Cod. origine: 03BCE

Progetto cofinanziato dalla Unione Europea

Scala di plot:

TUTTI I DIRITTI DEL PRESENTE DOCUMENTO SONO RISERVATI. LA PRODUZIONE ANCHE PARZIALE È VIETATA