
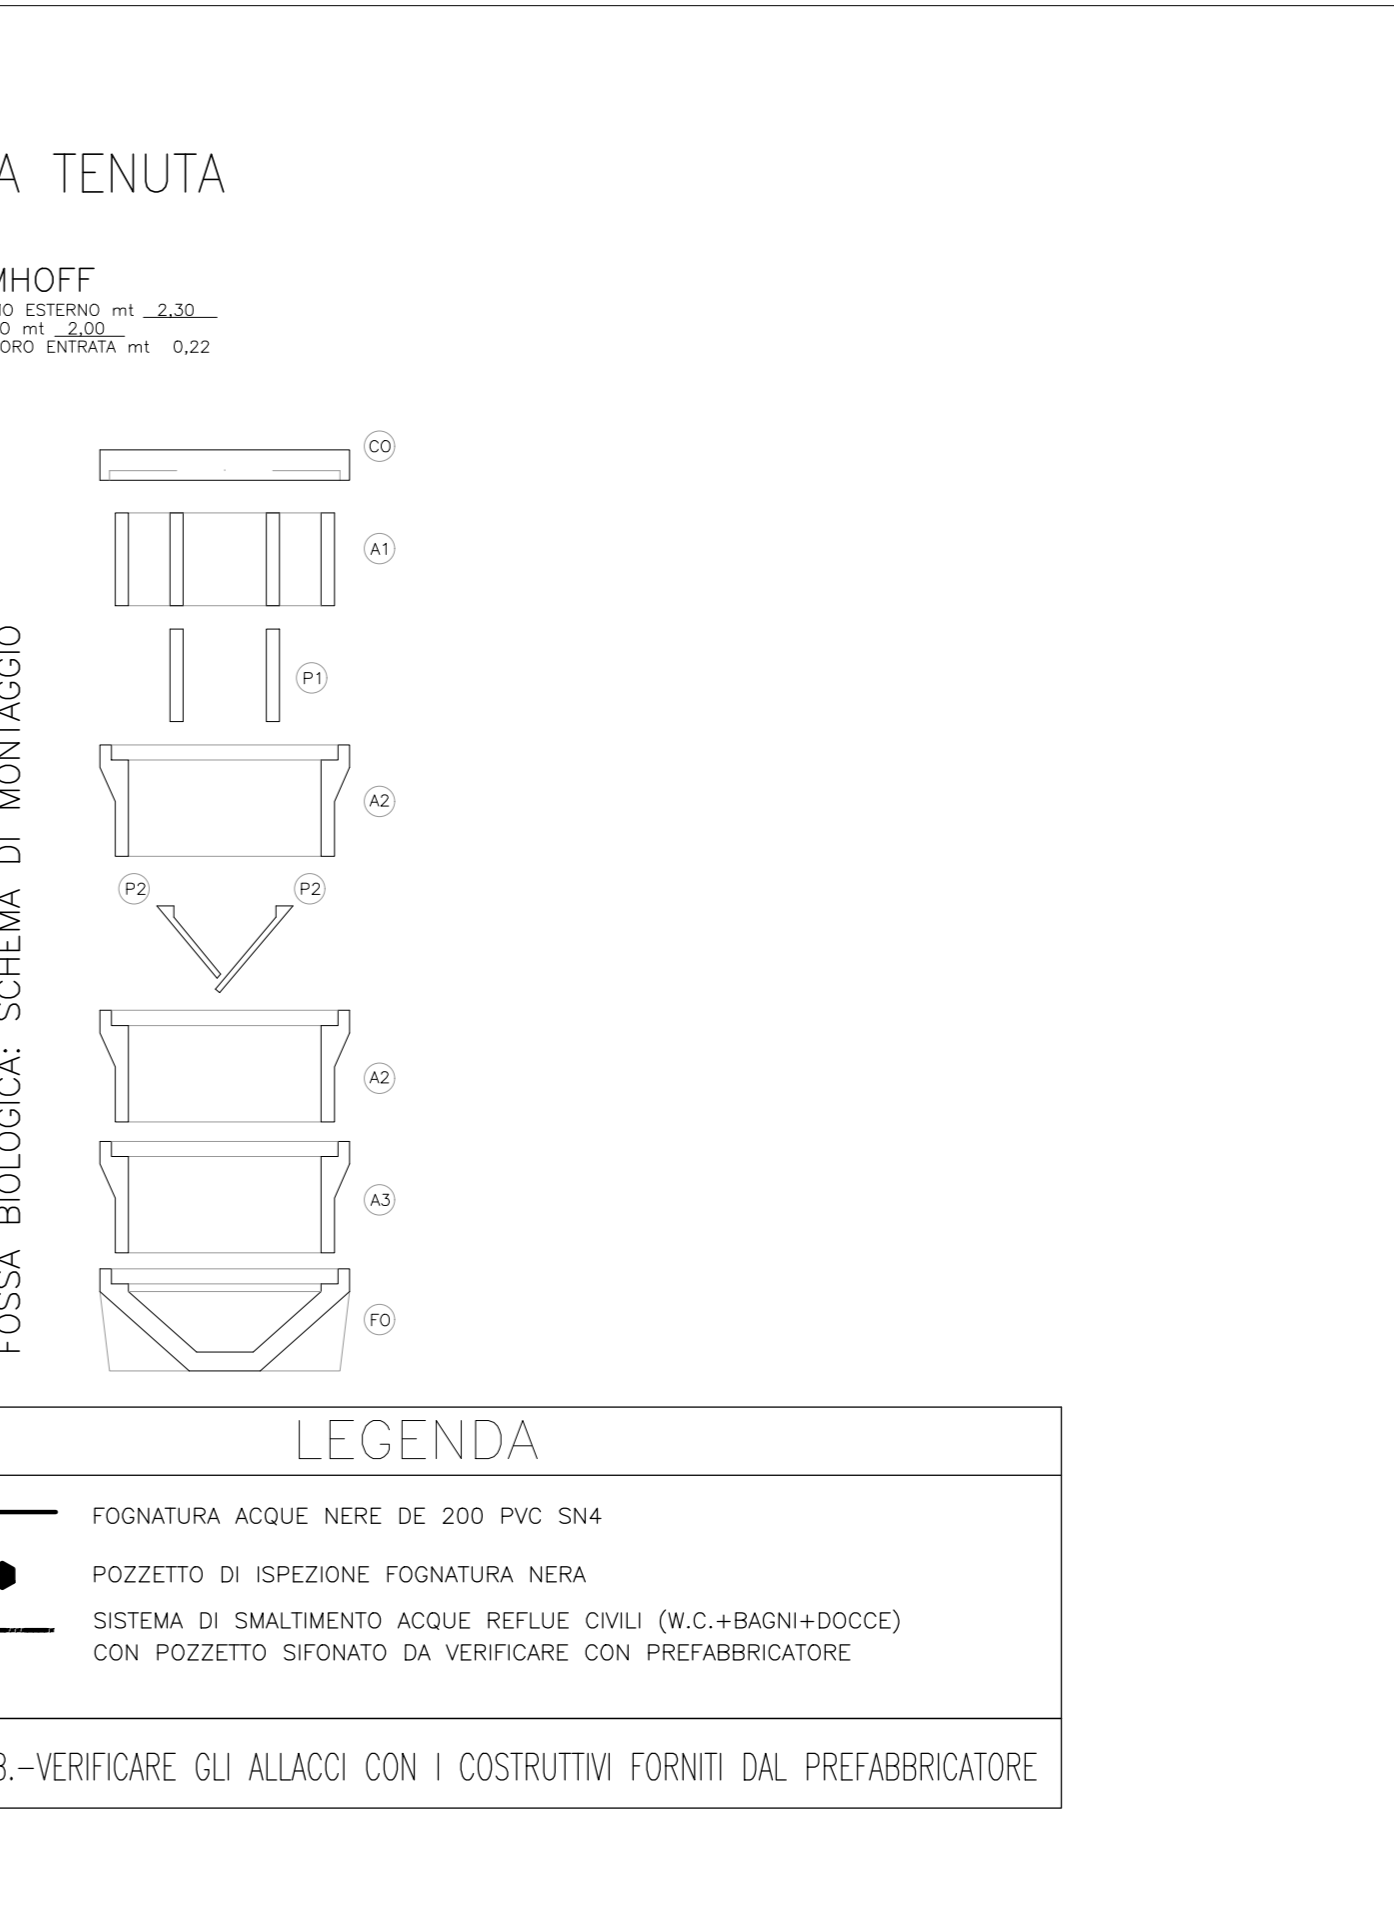
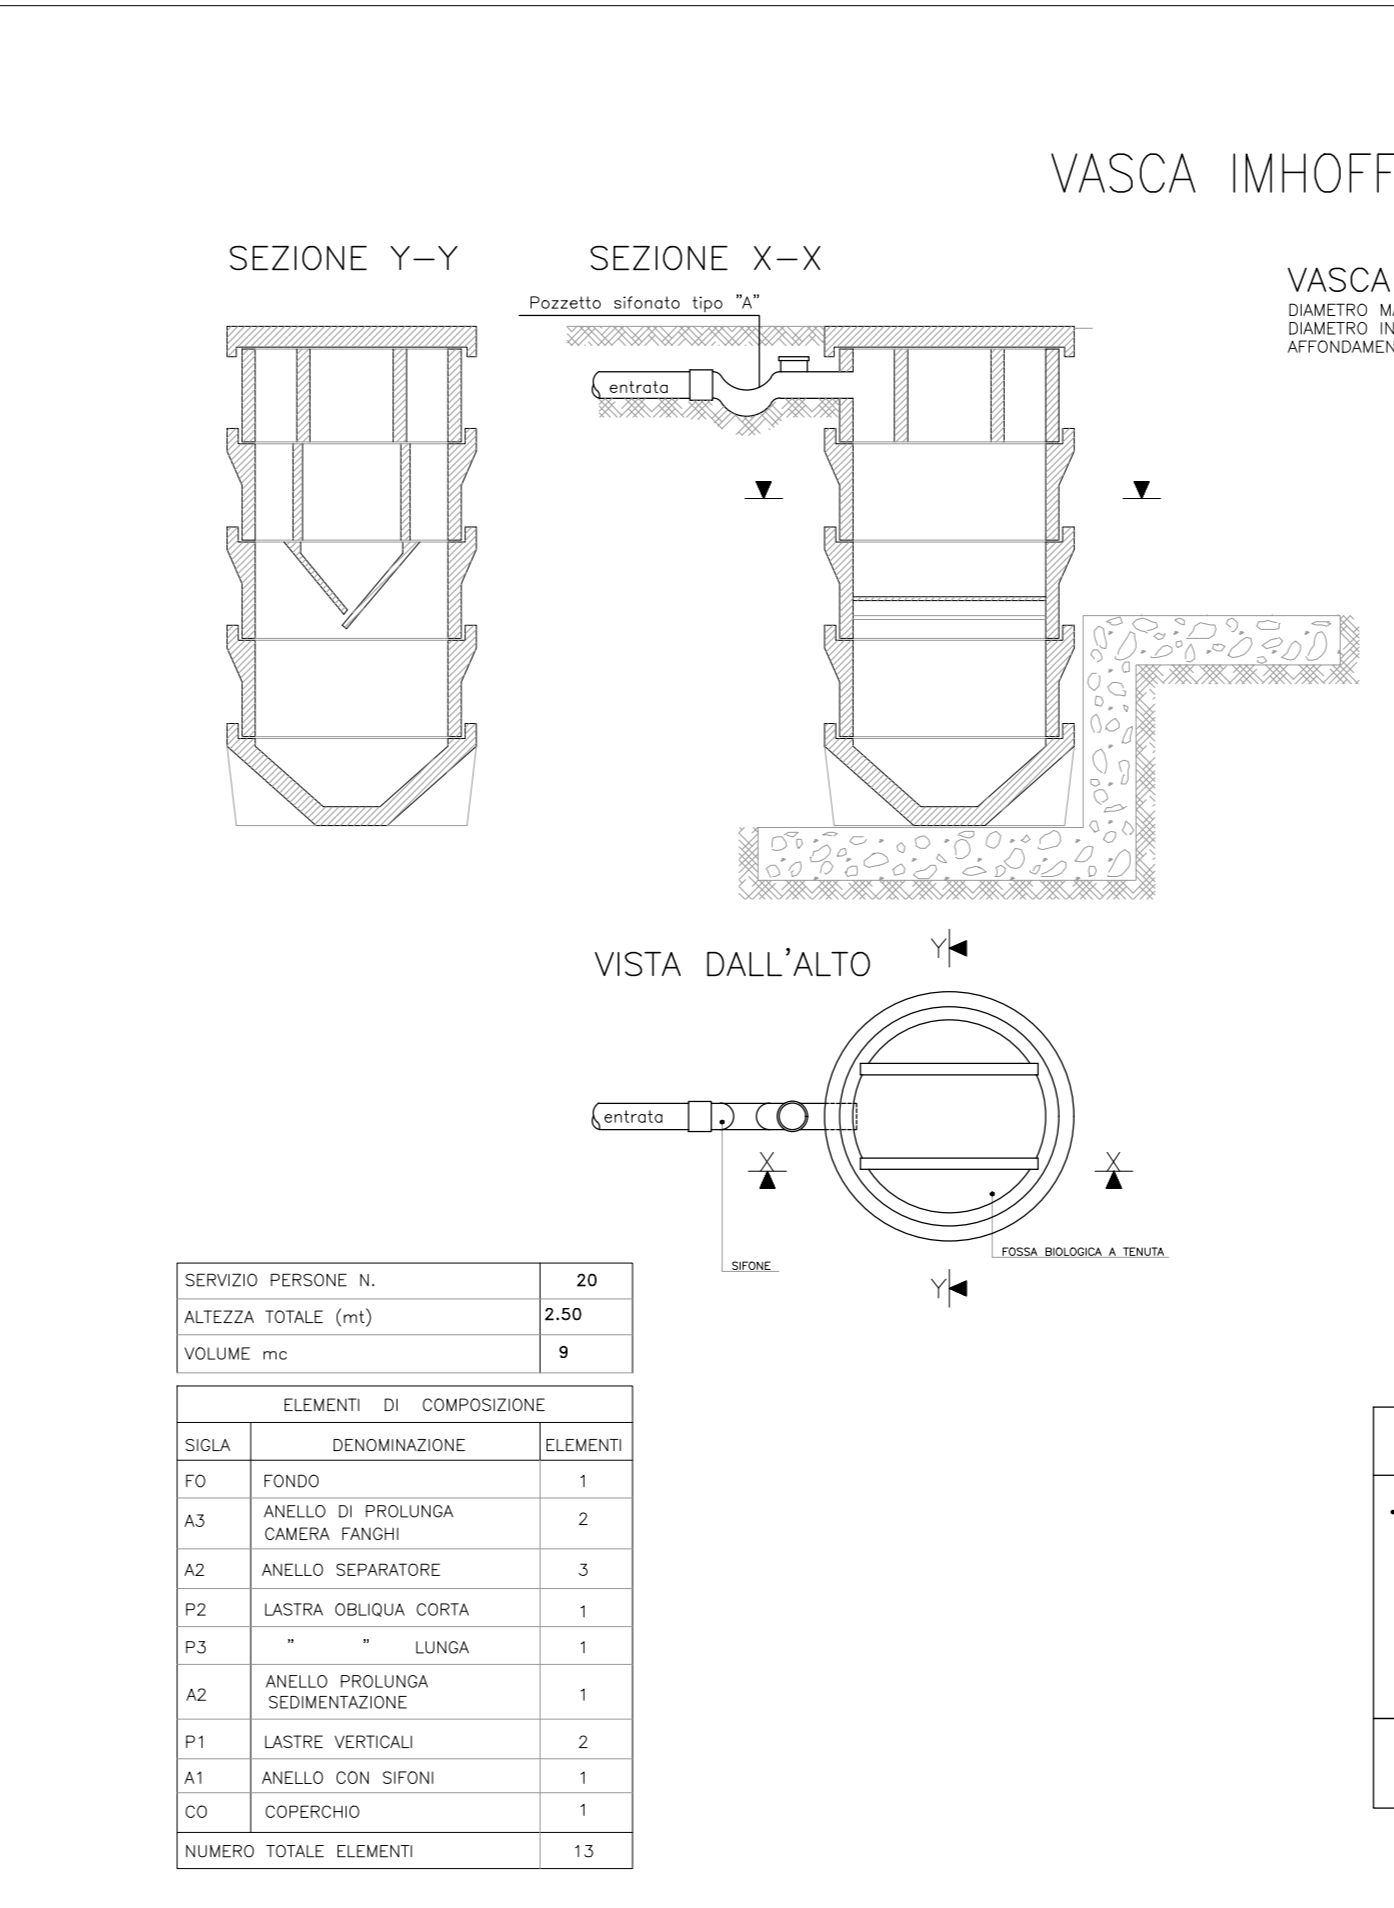
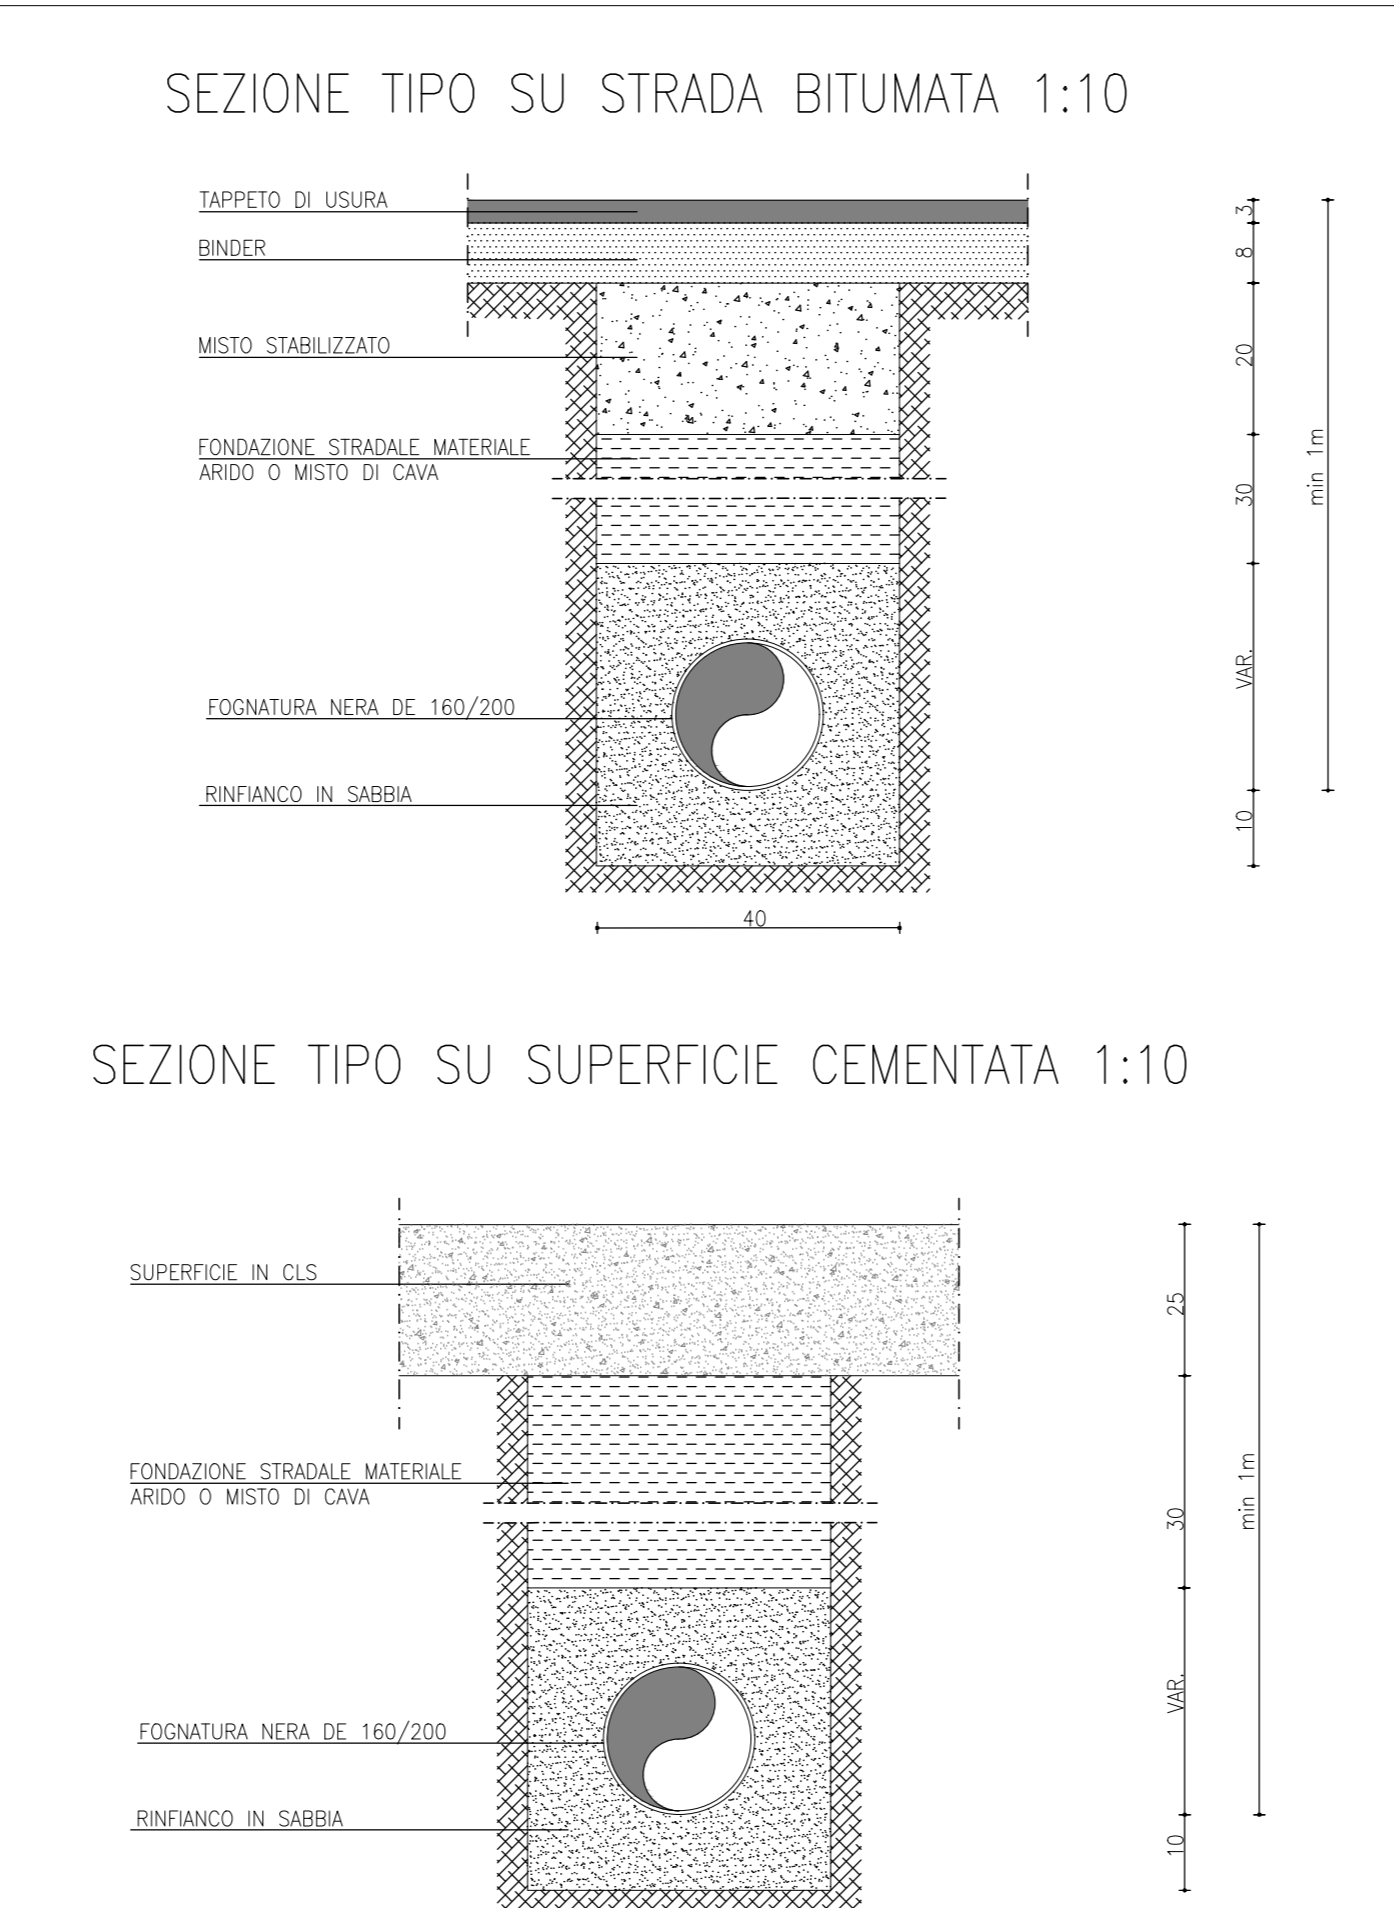
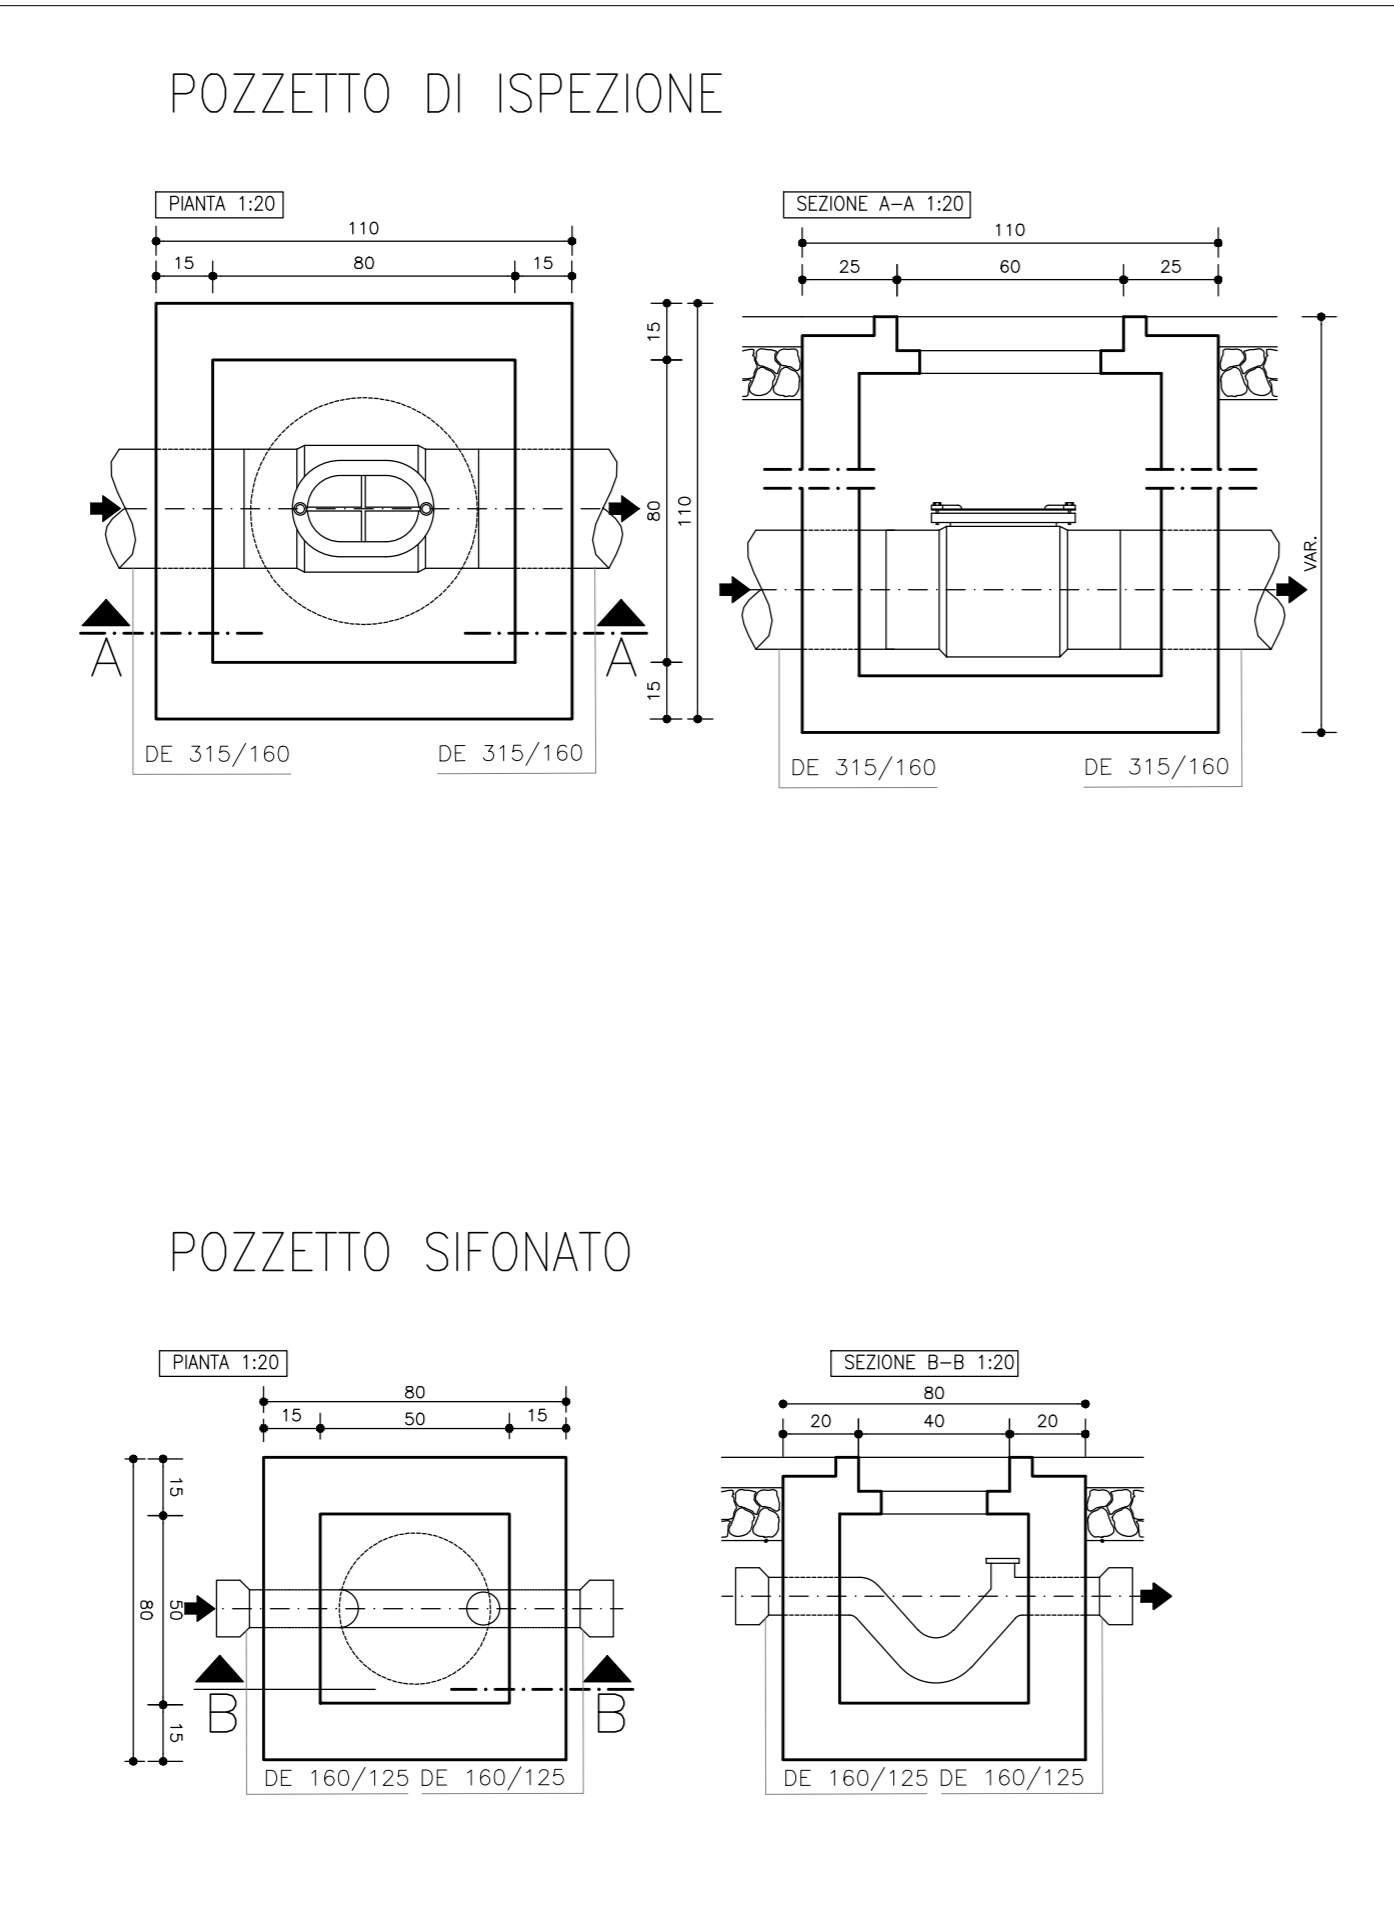
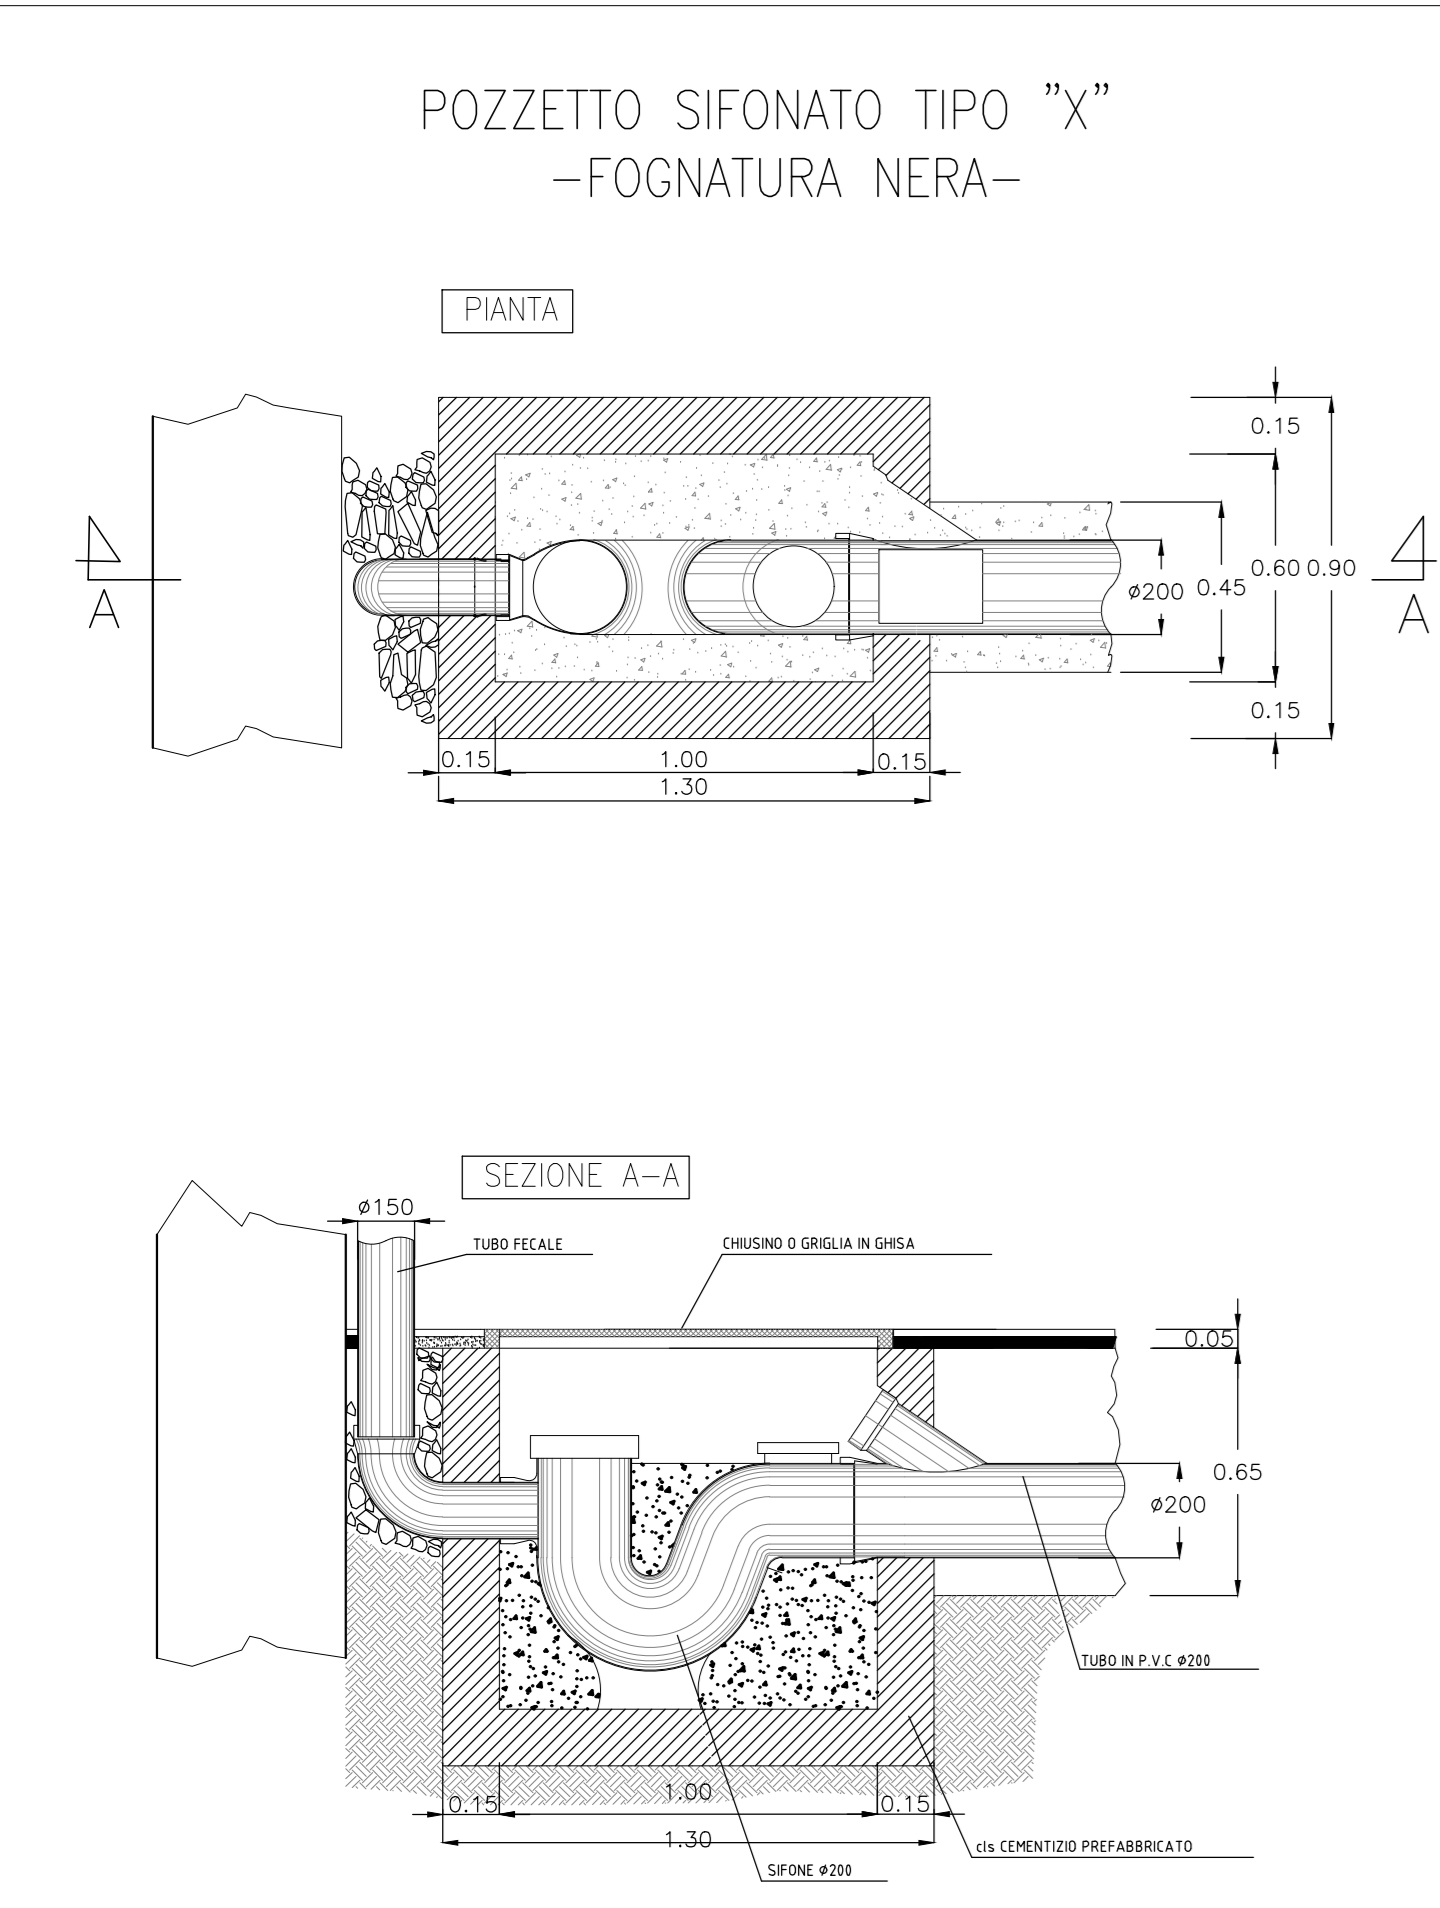


CANTIERE OPERATIVO S.MARTINO C.O. 1.1		PROGRESSIVA	Pk. 5+250
TRATTO DI LINEA 1 (0+000 - 10+021)		SUPERFICIE	19.829,00 mq
INDIVIDUAZIONE AREE			
1	Guardiana		
3	Impianto trattamento acque+filtro pressa		
4	Serbatoio di accumulo+Gruppo Pompe		
5	Impianto per jet grouting		
6	Area stoccaggio reflui jet grouting	1382,00 mq	
7	Ribaltina	746,00 mq	
10	Spogliatoi e docce		
11	Magazzino		
12	Locali igienici		
13	Locale infermeria		
14	Uffici		
15	Area gruppi energia elettrica		
16	Punto consegna Cabina ENEL		
21	Vasca di raccolta acque		
22	Lavaruote		
23	Pesa o ponte		
25	Gruppo Ventilazione		
28	Pozzo		
29	Impianto per diaframmi con bentonite		

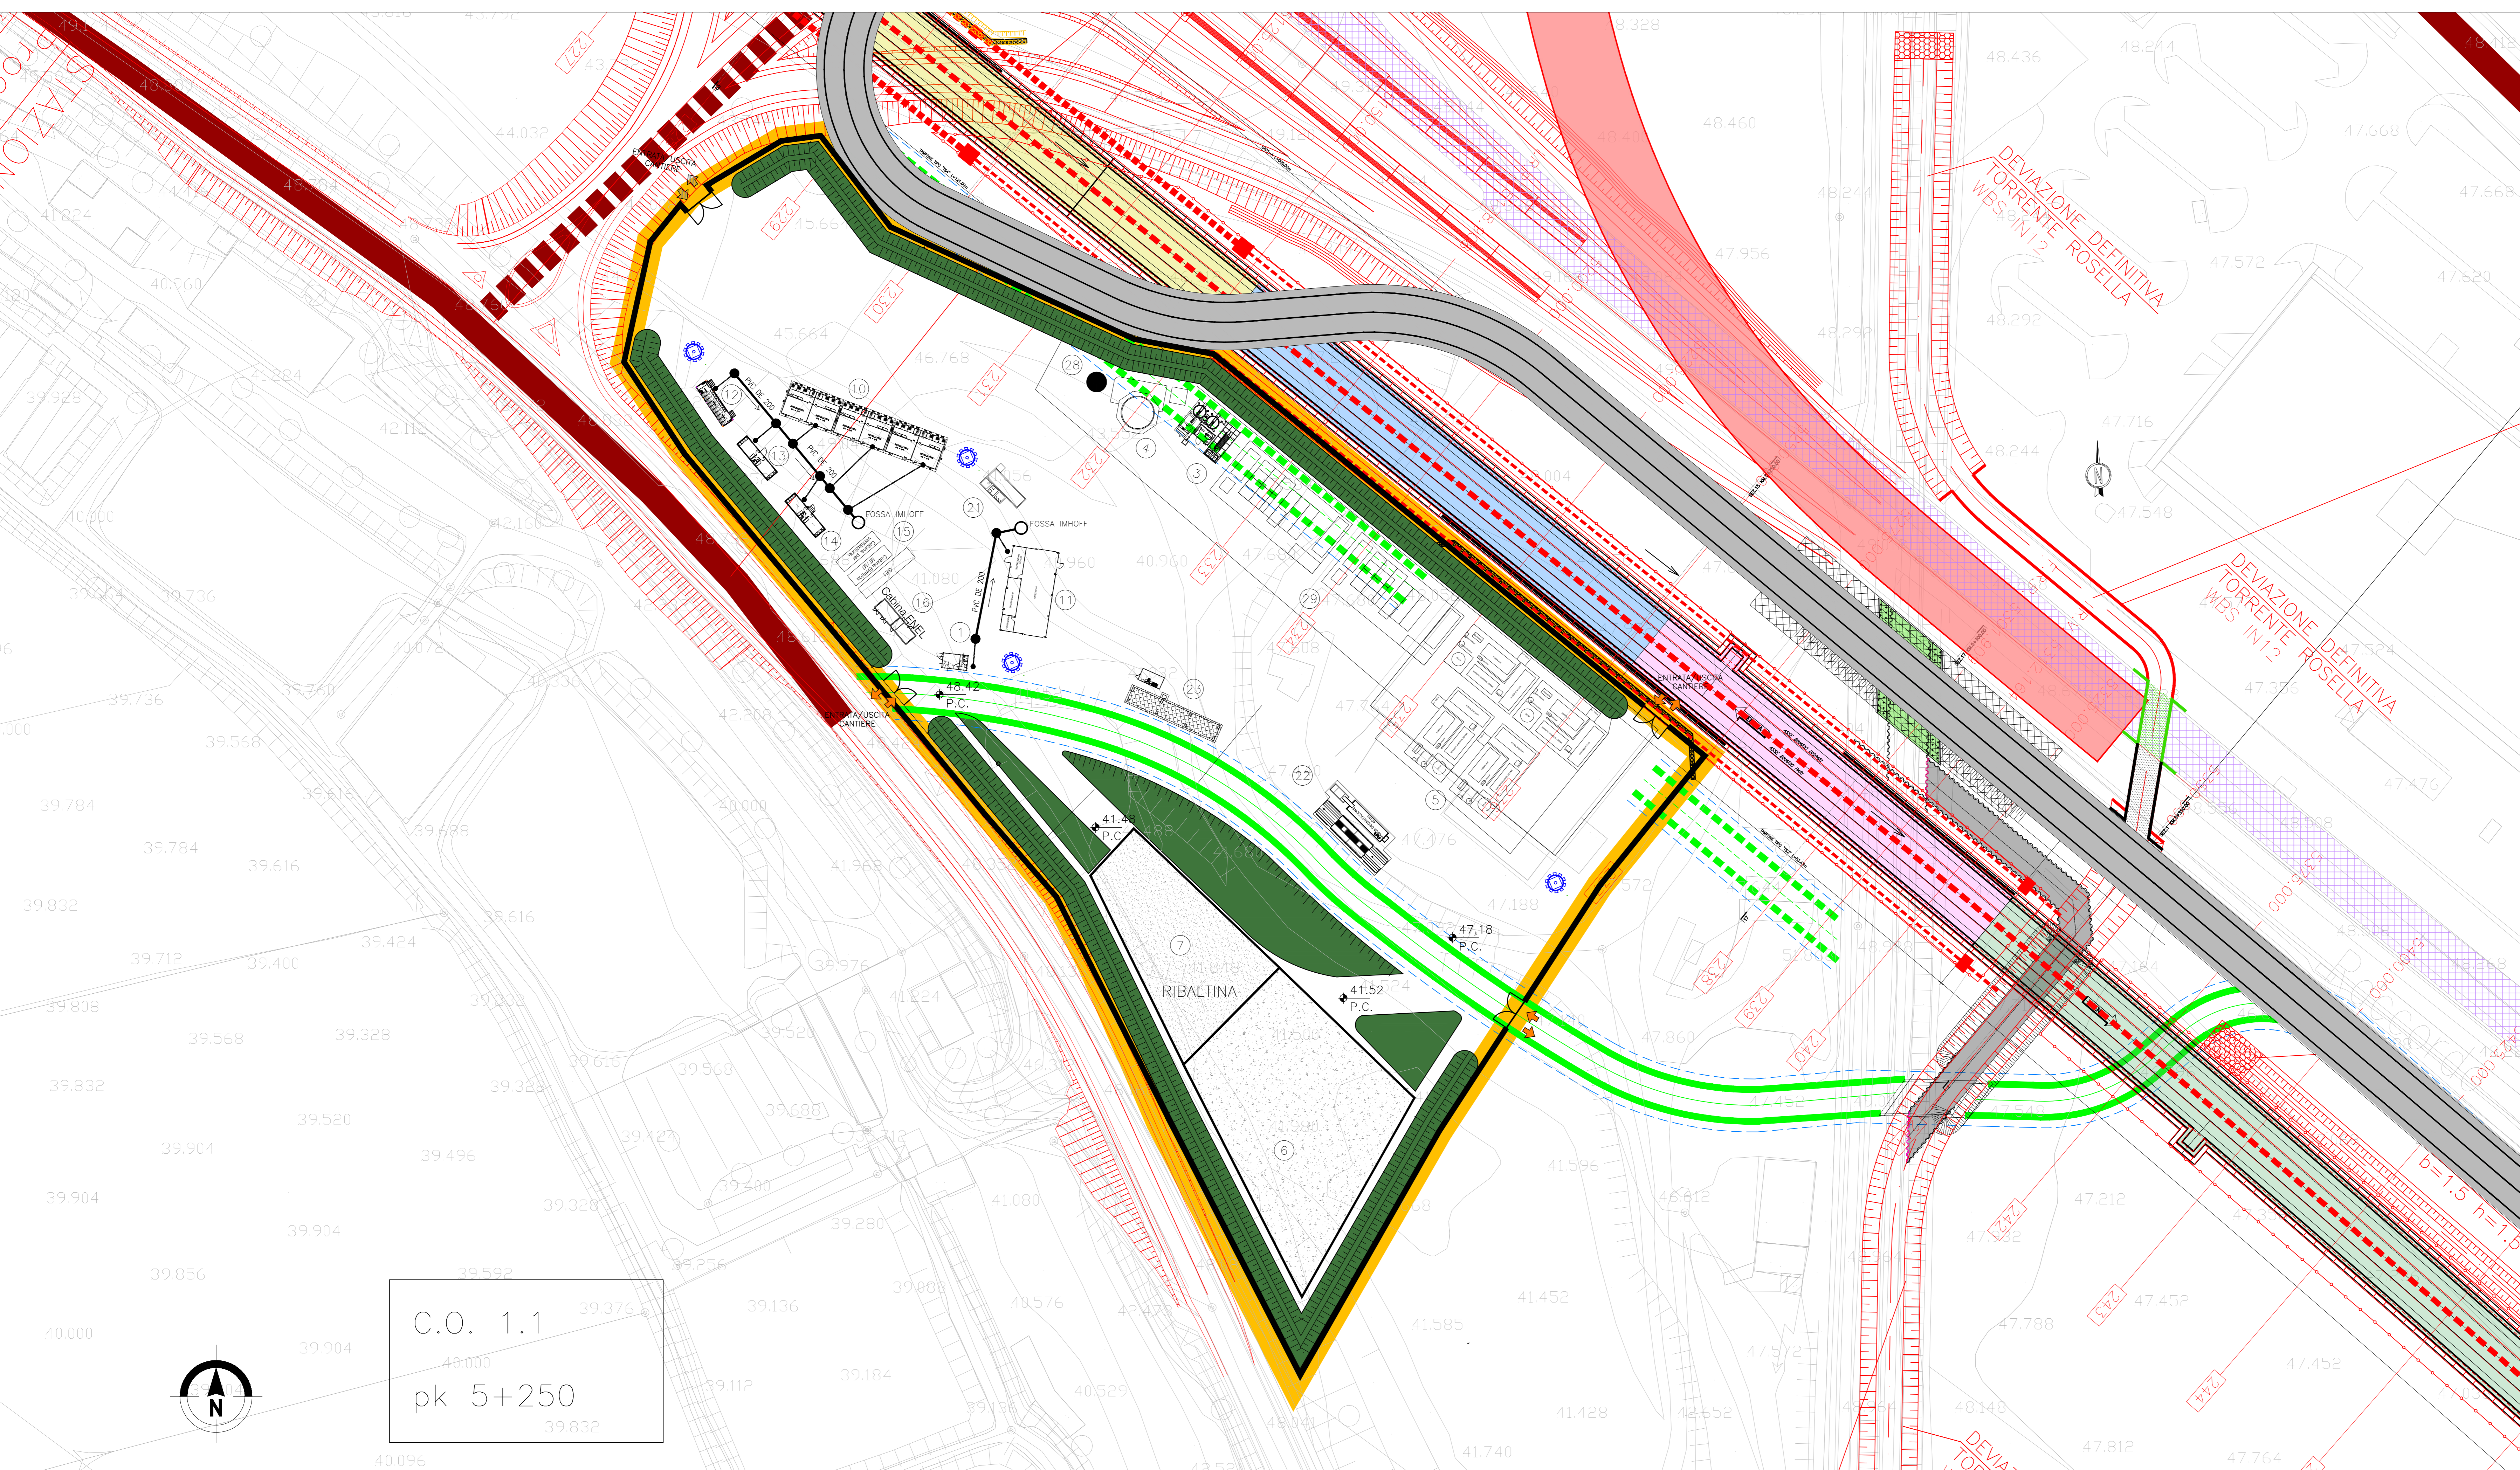

SERVIZIO PERSONE N.	20
ALTEZZA TOTALE (mt)	2,50
VOLUME (m³)	8

ELEMENTI DI COMPOSIZIONE	ELEMENTI
SIGA DENOMINAZIONE	
F0 FONDO	1
A1 ANELLO DI PROTEZIONE	2
A2 ANELLO SEPARATORE	3
P2 LASTRA ORLOVA COPRA	1
P3 LASTRA "L" LUNGA	1
A2 ANELLO PROTEZIONE "ELEMENTAZIONE"	1
P1 LASTRE VERTICALI	2
A1 ANELLO CON SFONDI	1
CO COPRICHIO	1
NUMERO TOTALE ELEMENTI	13

LEGENDA

- FOGNATURA ACQUE NERE DE 200 PVC S14
- POZZETTO DI ISPEZIONE FOGNATURA NERA
- SISTEMA DI SMALTIMENTO ACQUE REFLUE CIVILI (W.C.+BAGNI+DOCCE) CON POZZETTO SIFONATO DA VERIFICARE CON PREFABBRICATORE

N.B.-VERIFICARE GLI ALLACCI CON I COSTRUTTIVI FORNITI DAL PREFABBRICATORE

COMMITTEE: **RFI** GRUPPO FERROVIARIO ITALIANO

ALTA SORVEGLIANZA: **ITALFERR** GRUPPO FERROVIE DELLO STATO

GENERAL CONTRACTOR: **Consorzio Irici-IV Due**

INFRASTRUTTURE FERROVIARIE STRATEGICHE DEFINITE DALLA LEGGE OBIETTIVO N. 443/01
 LINEA A.V. /A.C. TORINO-VENEZIA Tratta VERONA-PADOVA
 Lotto funzionale Verona-Bivio Vicenza
 PROGETTO ESECUTIVO
 DISEGNO CANTIERIZZAZIONE
 CANTIERE OPERATIVO S.MARTINO-GA01 LATO VERONA C.O. 1.1
 Rete acque nere e particolari costruttivi

GENERAL CONTRACTOR: **Irici Due**
 Consorzio: **Ing. LUIGI ZASCARA**
 Direzione di lavoro: **Ing. GUIDO FRATTI**
 Direzione di cantiere: **Ing. LUIGI ZASCARA**

SCALE: 1:2000

PROGETTAZIONE	REDAZIONE	VERIFICA	APPROVAZIONE	DATA
A	B	C	D	E

Consorzio Irici-IV Due

Progetto cofinanziato dalla Unione Europea