

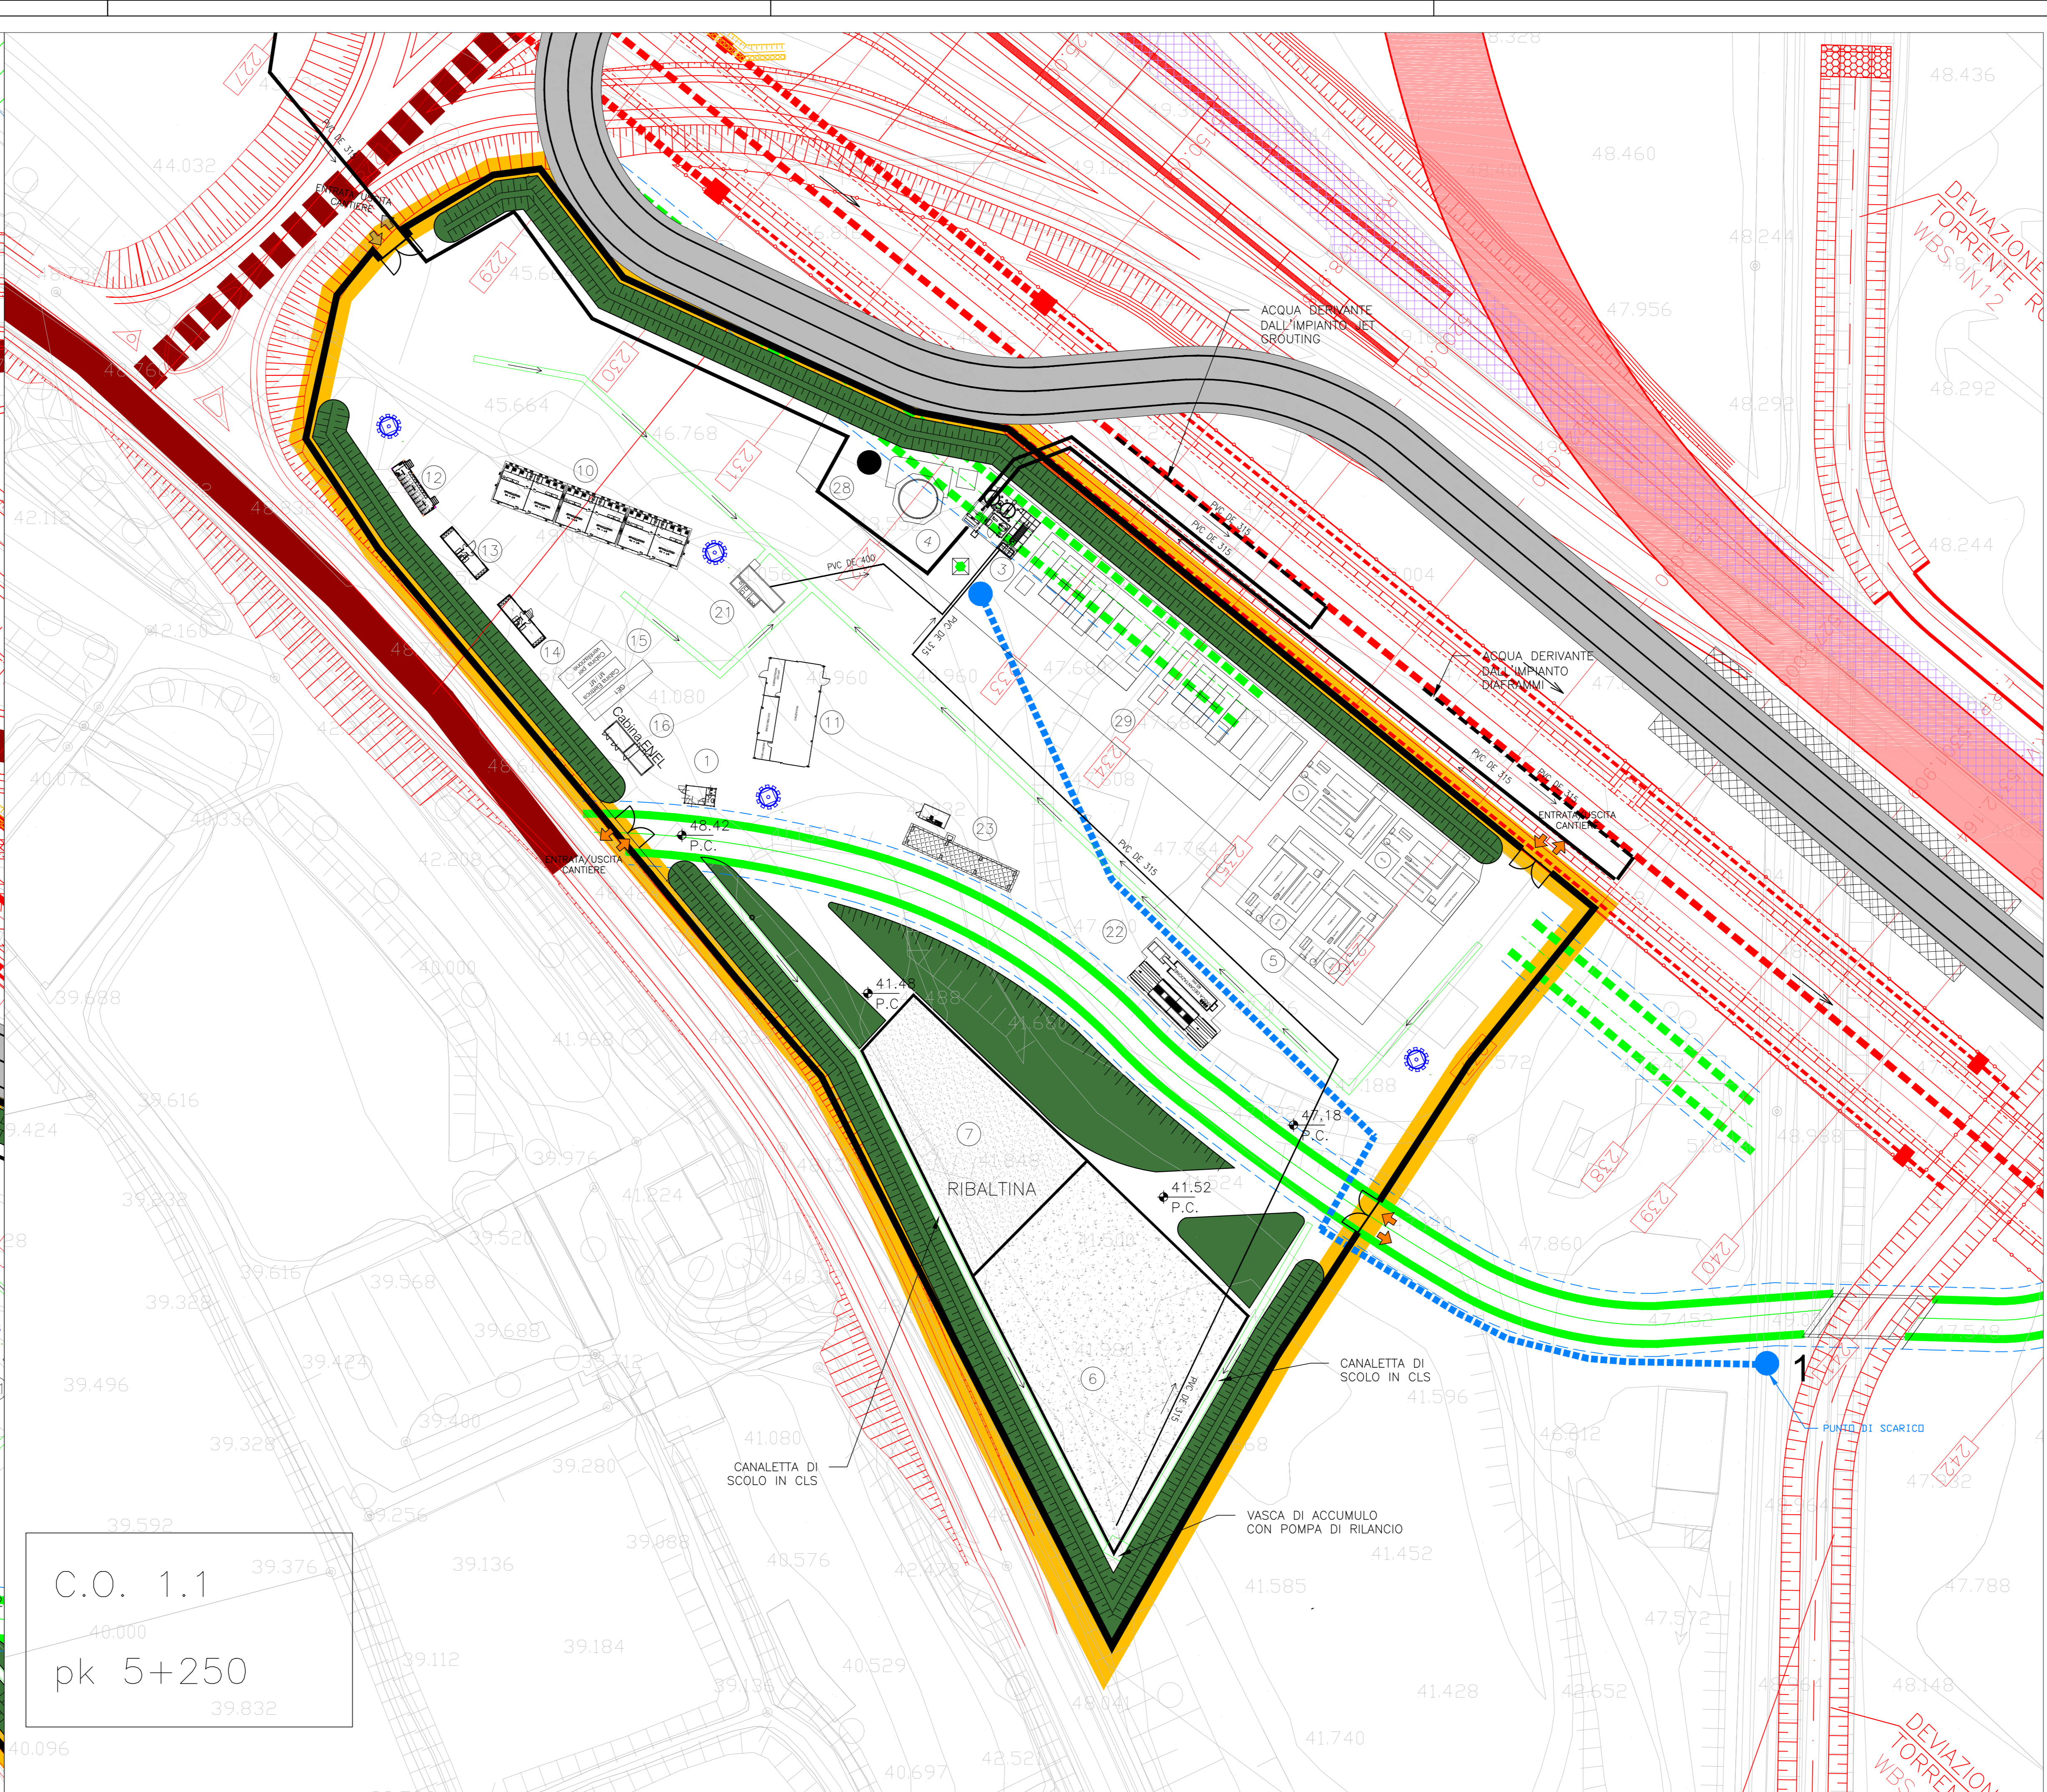



CANTIERE OPERATIVO S.MARTINO C.O. 1.1		PROGRESSIVA	PK 5+250
TRATTO DI LINEA 1 (0+000 - 10+021)		SUPERFICIE	19.829,00 mq
INDIVIDUAZIONE AREE			
1	Guardiano		
3	Impianto trattamento acque+filtro pressa		
4	Serbatoio di accumulo+Gruppo Pompe		
5	Impianto per jet grouting		
6	Area stoccaggio reflui jet grouting	1382,00 mq	
7	Ribaltina	746,00 mq	
10	Spogliatoi e docce		
11	Magazzino		
12	Locali igienici		
13	Locale infermeria		
14	Uffici		
15	Area gruppi energia elettrica		
16	Punto consegna Cabina ENEL		
21	Vasca di raccolta acque		
22	Lavaruote		
23	Pesa a ponte		
25	Gruppo Ventilazione		
28	Pozzo		
29	Impianto per diaframmi con bentonite		

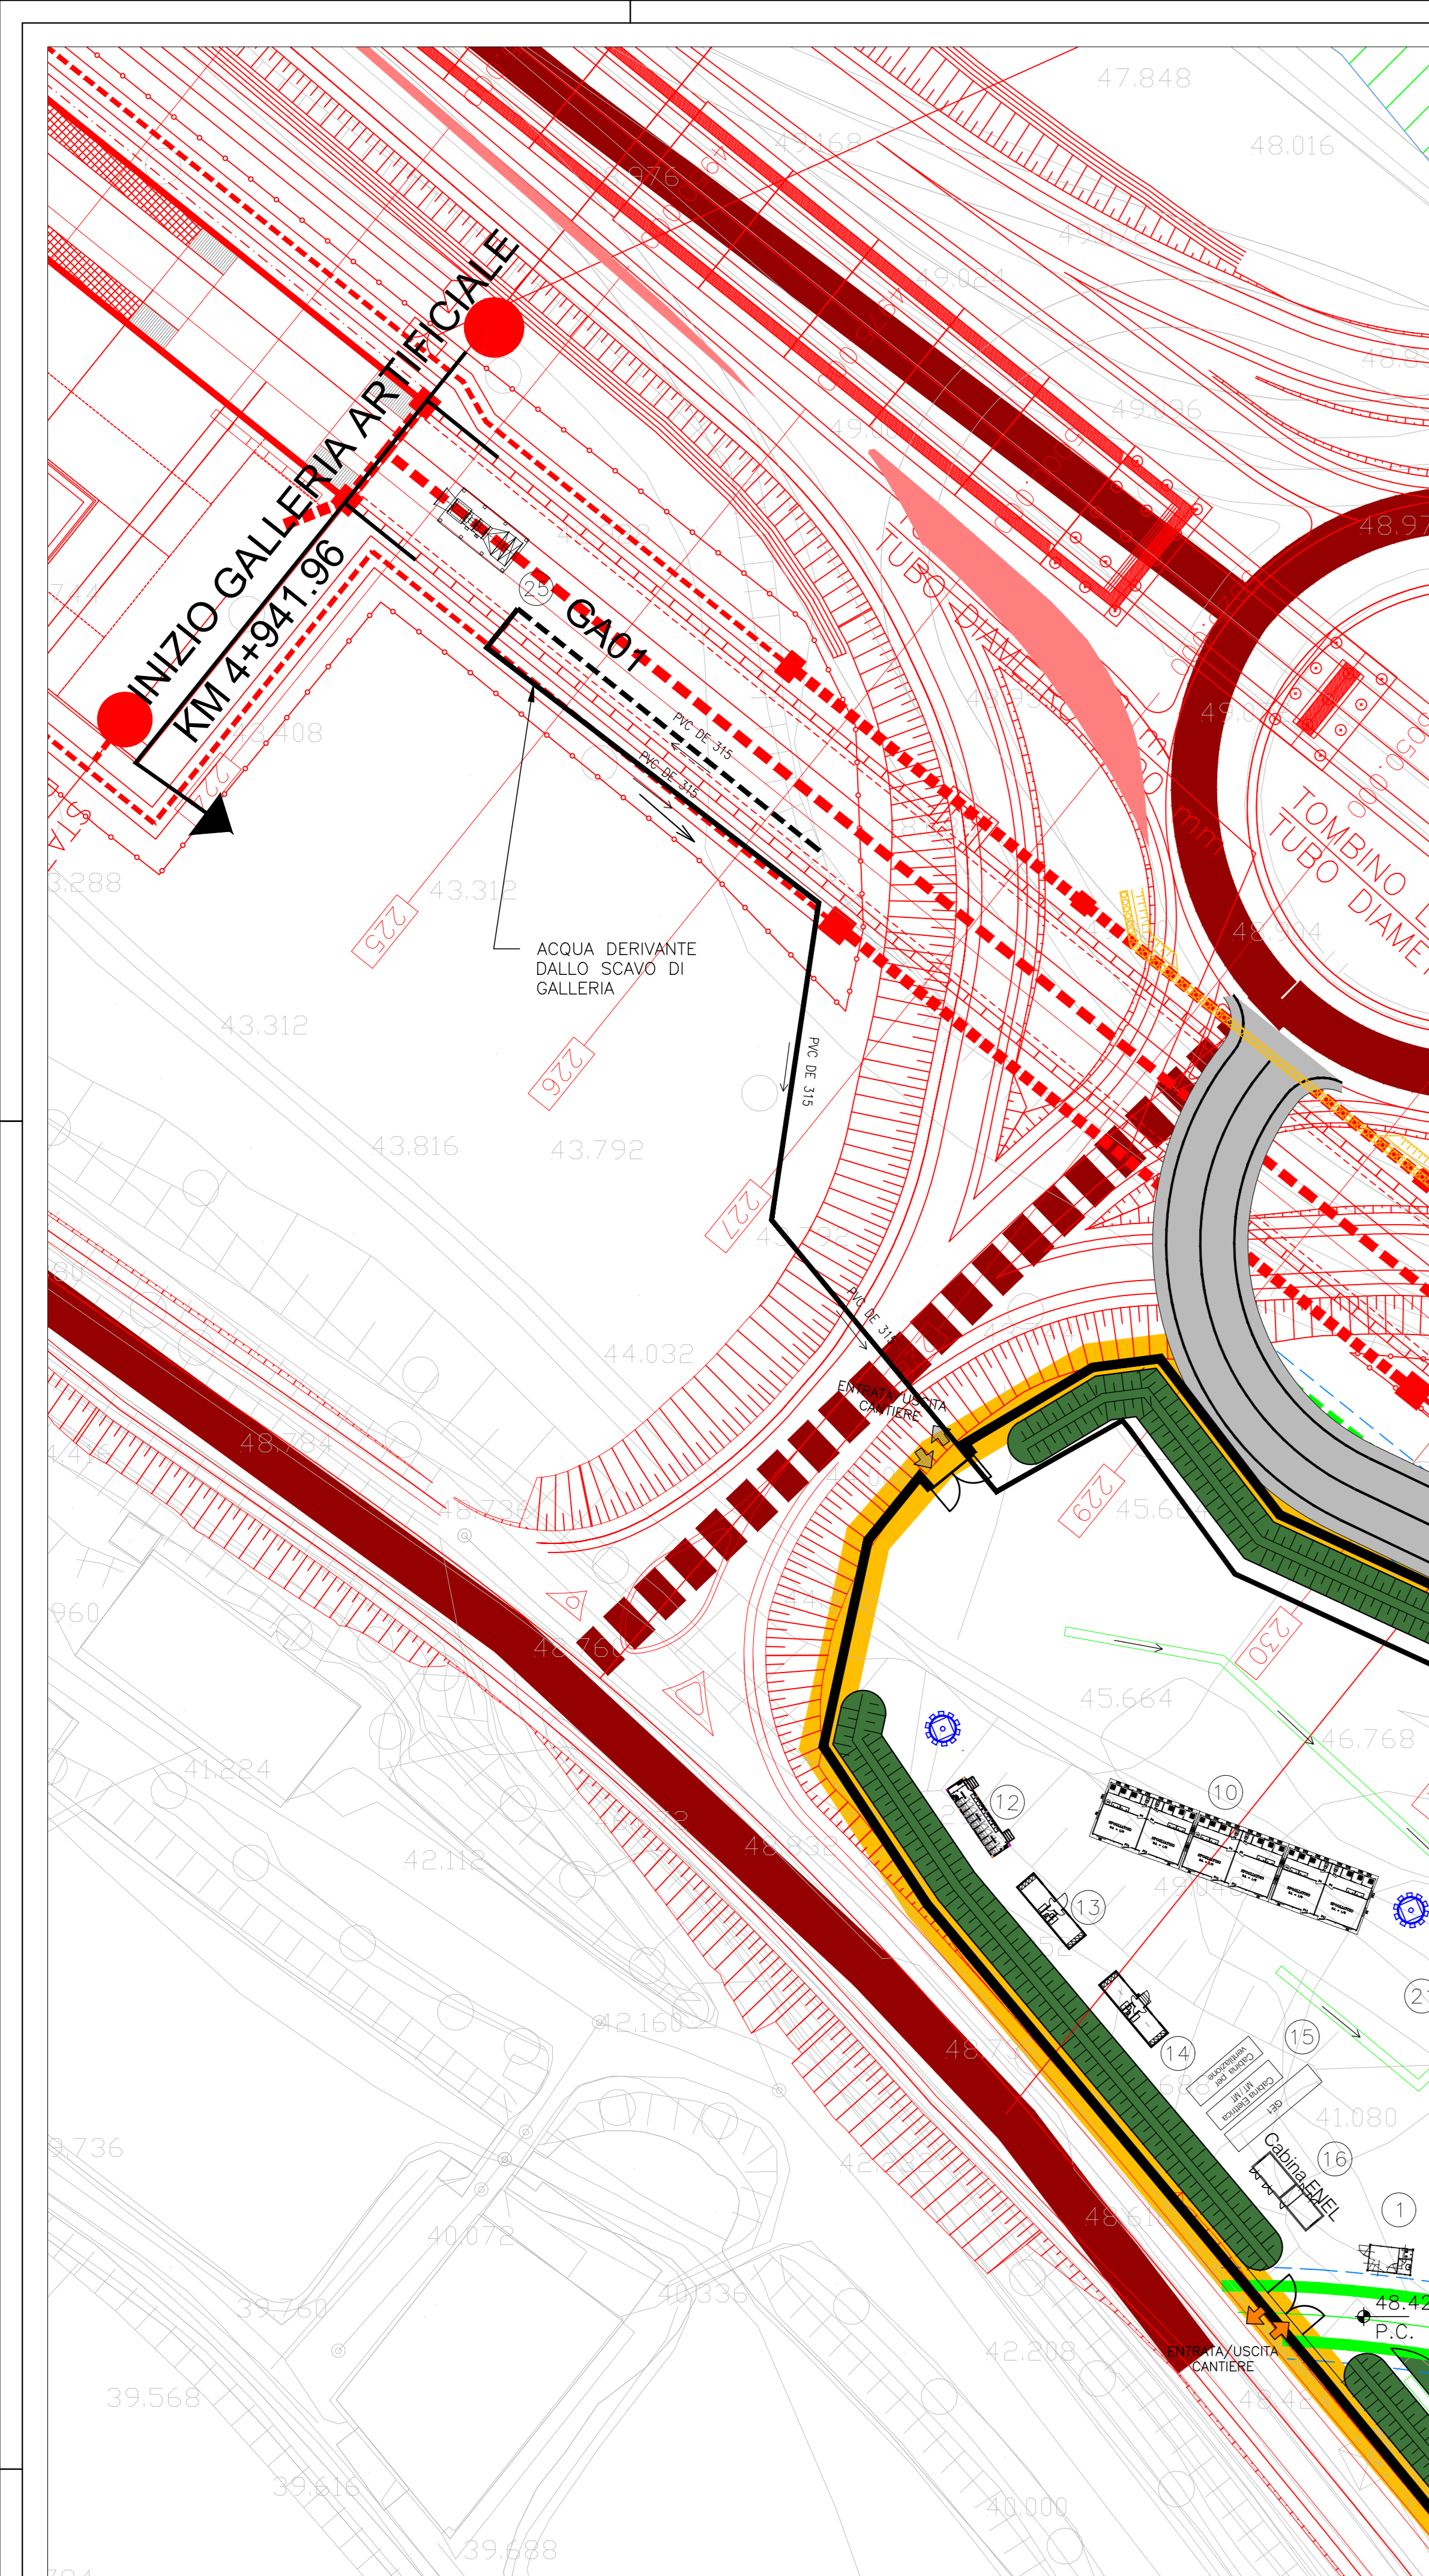


FOGNATURA STRADA E PARCHEGGIO: PARTICOLARE 1:20

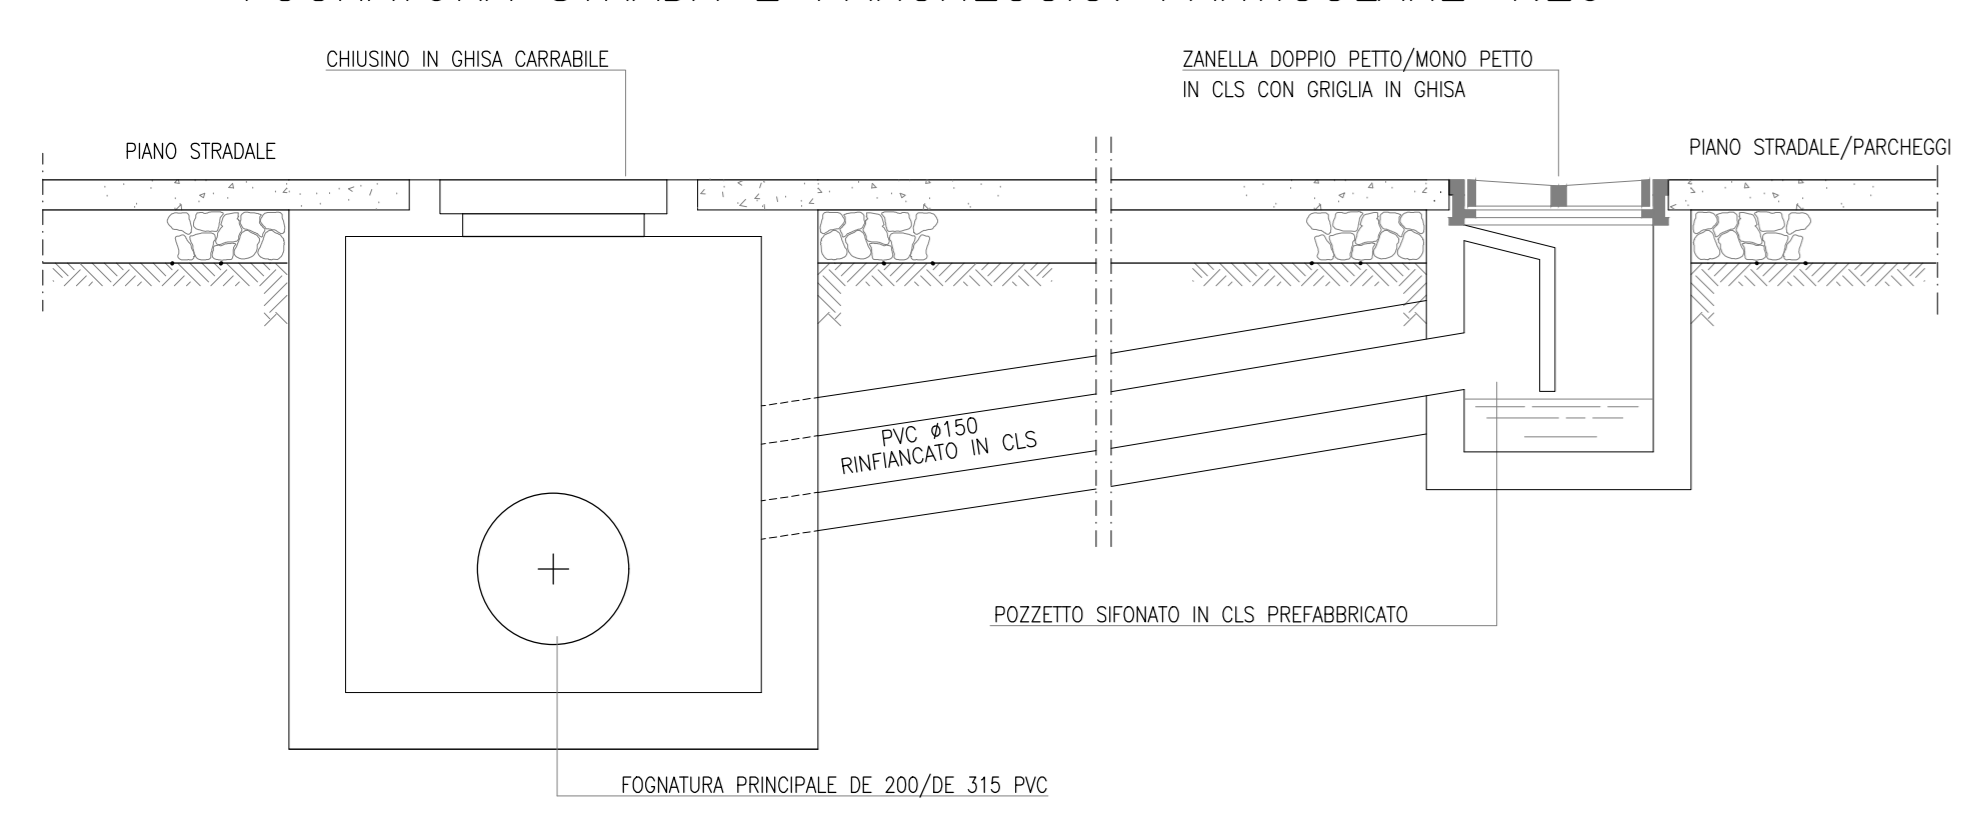

PART. CANALETTA CONTINUA 1:10

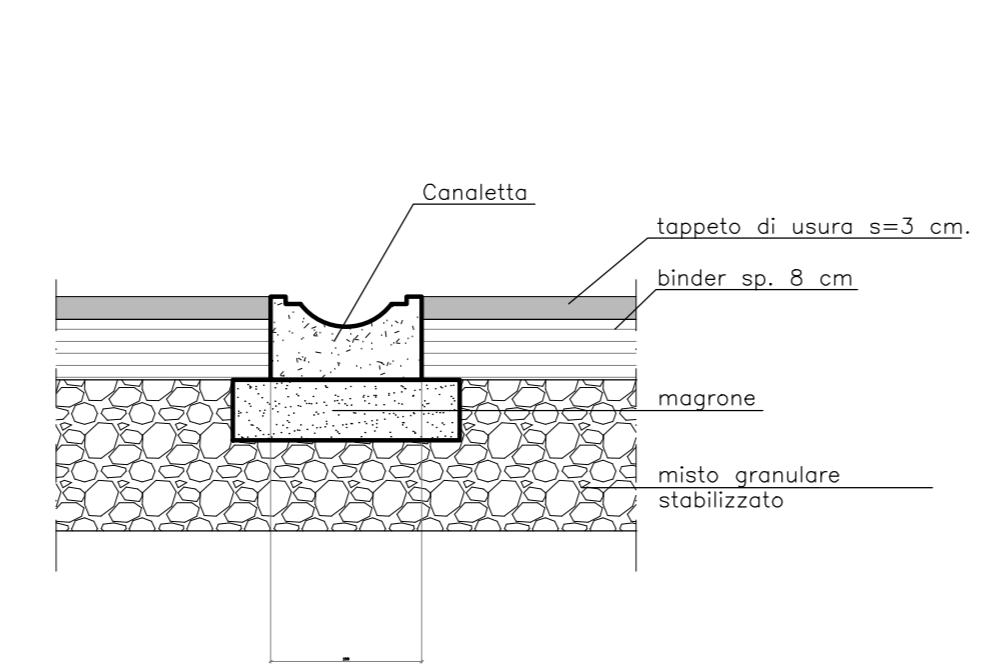

SEZIONE TIPO SU STRADA BITUMATA 1:10 SEZIONE TIPO SU SUPERFICIE CEMENTATA 1:10

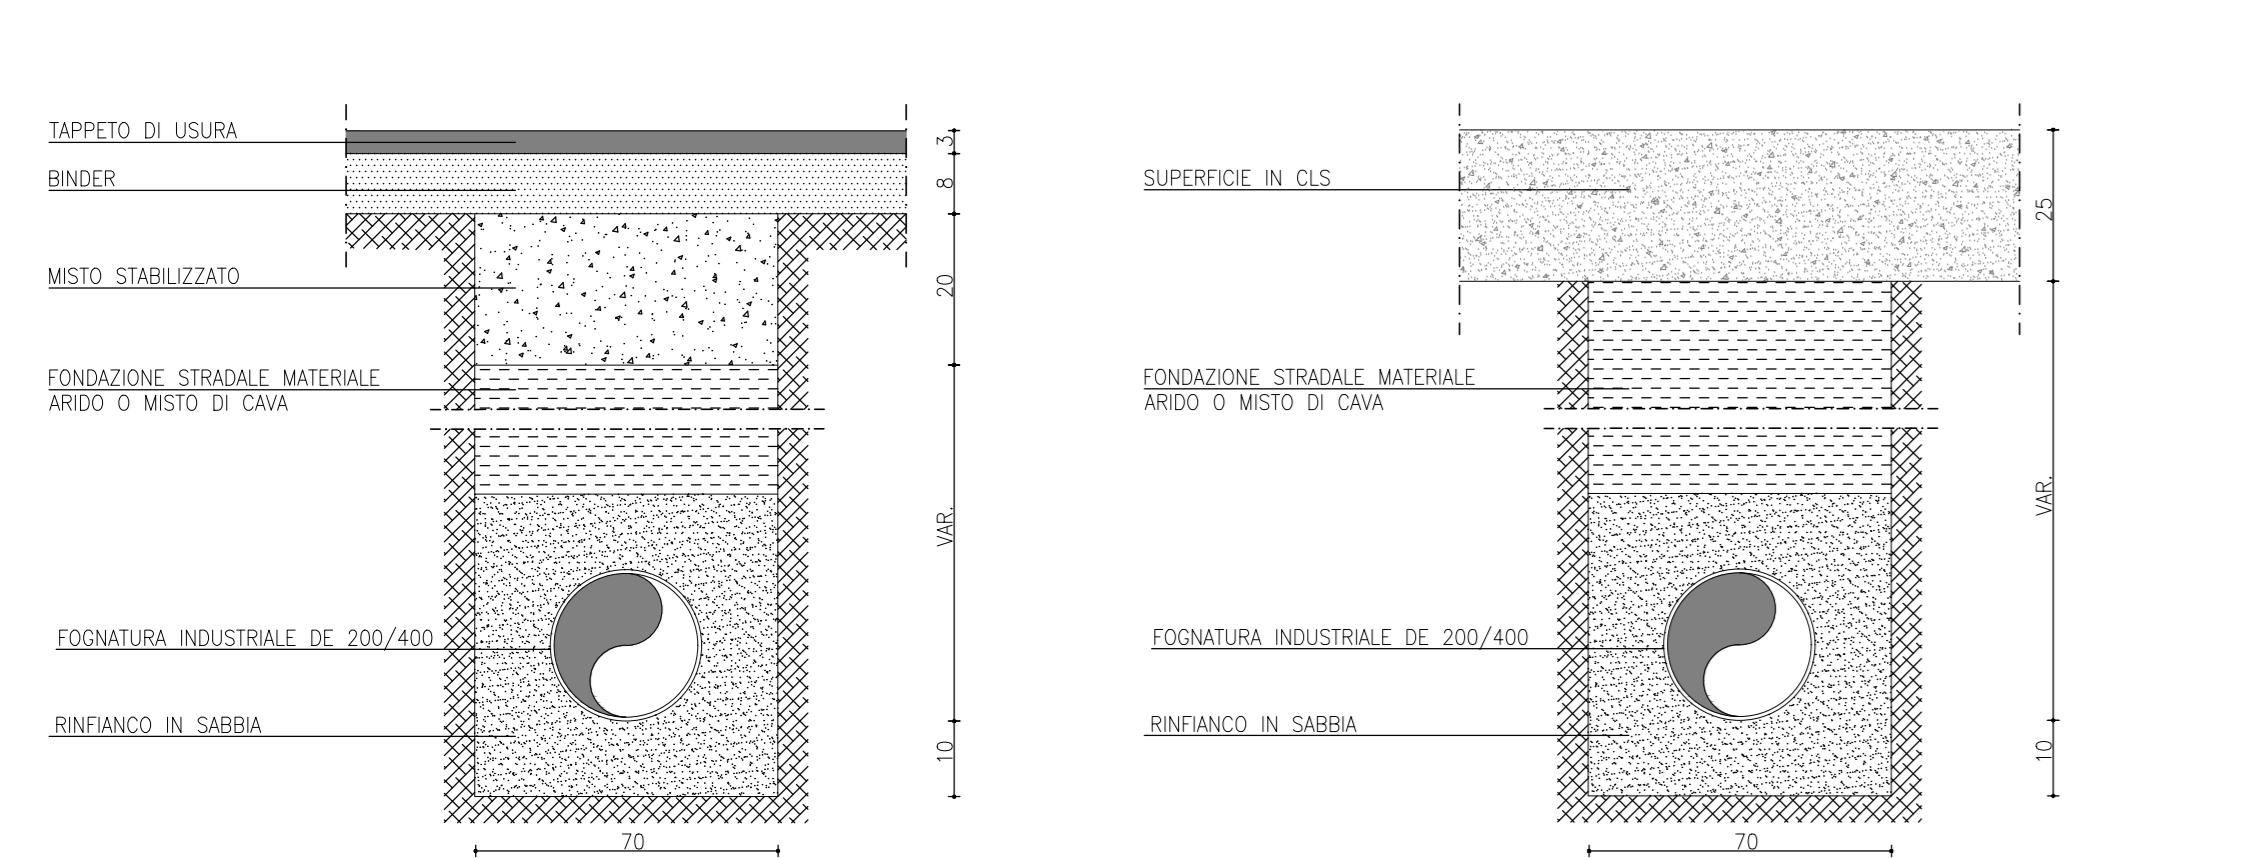

LEGENDA	
—	RETE FOGNATURA BIANCA
□	POZZETTO DI ISPEZIONE FOGNATURA BIANCA 100x100 CON CHIUSIVO D'ISPEZIONE
□	POZZETTO SEPARATORE ACQUE DI PRIMA PIOGGIA
□	STAZIONE DI SOLLEVAMENTO
□	POZZETTO DI ISPEZIONE FOGNATURA BIANCA CON CADITOIA STRADALE
□	PLUVIALE (DIMENSIONI E CARATTERISTICHE DA DEFINIRE CON PREFABBRICATORE)
□	POZZETTO FISCALE
□	CANALETTA APERTA SENZA GRIGLIA
□	POZZETTO DI DECONTAMINAZIONE 160X130 CARRABILE
□	VASCA DI CALMA

N.B.-VERIFICARE GLI ALLACCI CON I COSTRUTTIVI FORNITI DAL PREFABBRICATORE

COMMITTENTE: **RFI** RETE FERROVIARIA ITALIANA GRUPPO FERROVIE DELLO STATO

ALTA SORVEGLIANZA: **ITALFERR** GRUPPO FERROVIE DELLO STATO

GENERAL CONTRACTOR: **Consorzio Irico-IV Due**

INFRASTRUTTURE FERROVIARIE STRATEGICHE DEFINITE DALLA LEGGE OBIETTIVO N. 443/01
 LINEA A.V. /A.C. TORINO-VENEZIA Tratta VERONA-PADOVA
 Lotto funzionale Verona-Bivio Vicenza
 PROGETTO ESECUTIVO
 DISEGNO
 CANTIERIZZAZIONE
 CANTIERE OPERATIVO S.MARTINO-GA01 LATO VERONA C.O. 1.1
 Rete acque meteoriche e di galleria - particolari costruttivi

GENERAL CONTRACTOR: **Consorzio Irico-IV Due**

PROGETTAZIONE: **Consorzio Irico-IV Due**

REVISIONI:

Rev.	Descrizione	Redatto	Data	Verificato	Data	Approvato	Data
A	DESSIONE
B							
C							

PROGETTO ESECUTIVO
 CANTIERIZZAZIONE
 CANTIERE OPERATIVO S.MARTINO-GA01 LATO VERONA C.O. 1.1
 Rete acque meteoriche e di galleria - particolari costruttivi

Consorzio Irico-IV Due

PROGETTO ESECUTIVO
 CANTIERIZZAZIONE
 CANTIERE OPERATIVO S.MARTINO-GA01 LATO VERONA C.O. 1.1
 Rete acque meteoriche e di galleria - particolari costruttivi

Consorzio Irico-IV Due