PROSPETTO FRONTALE

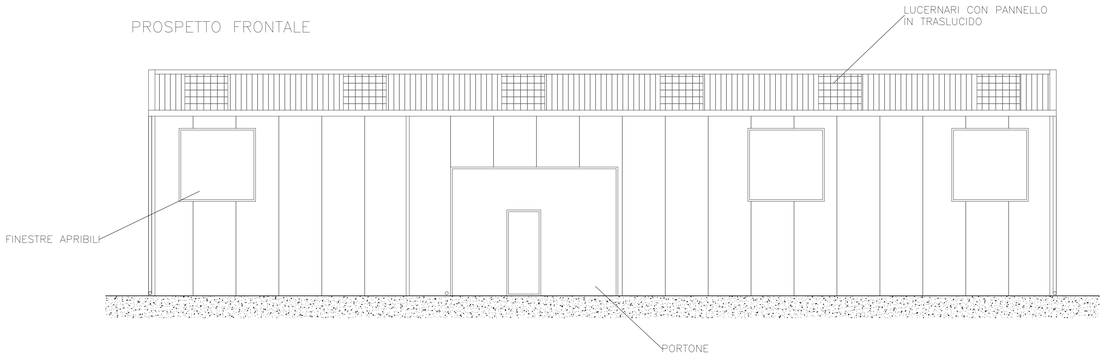

PROSPETTO LATERALE SINISTRO

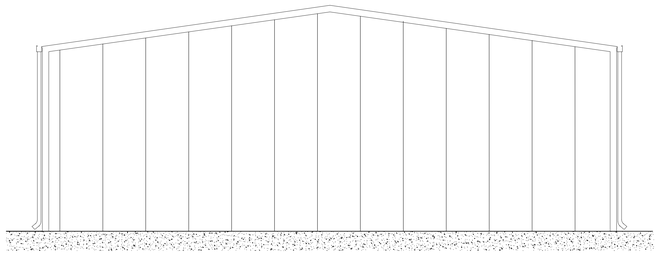

PROSPETTO TERGALE

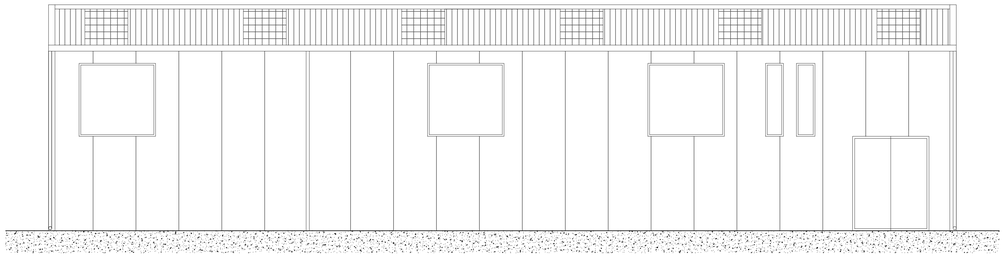

PROSPETTO LATERALE DESTRO

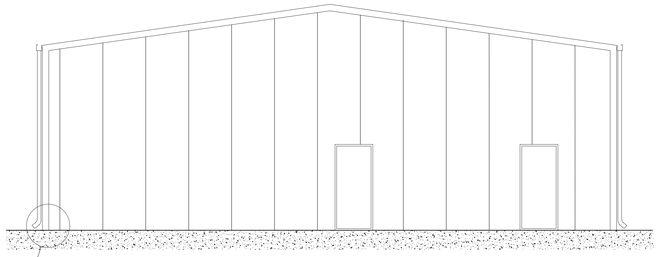

PIANTA

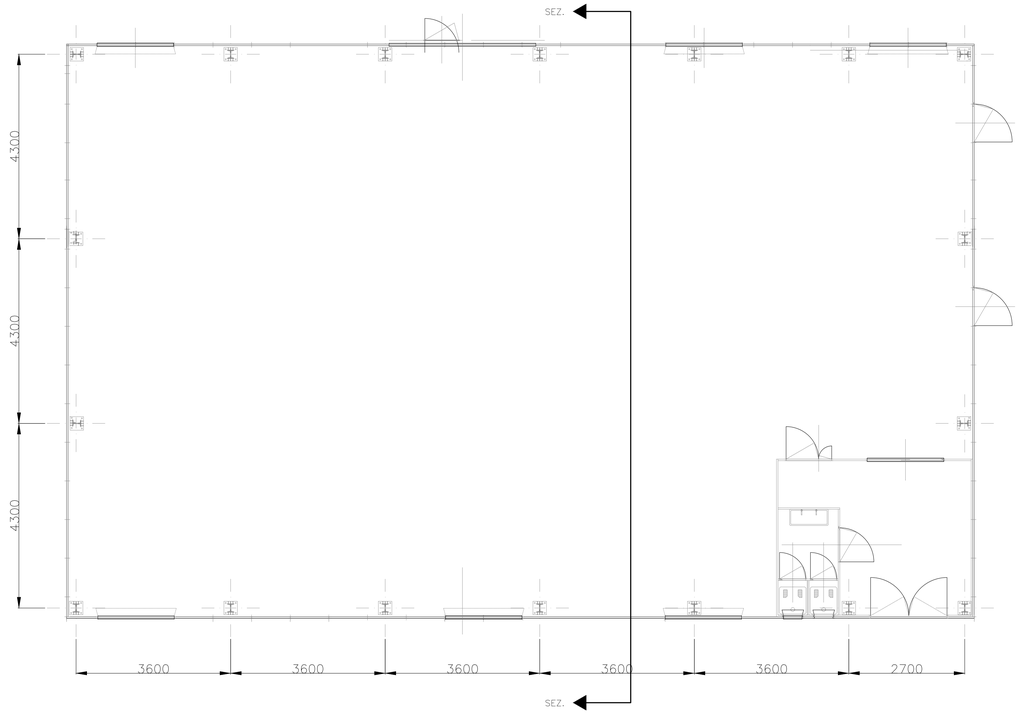

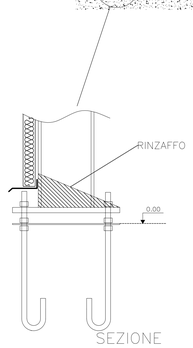

SEZIONE

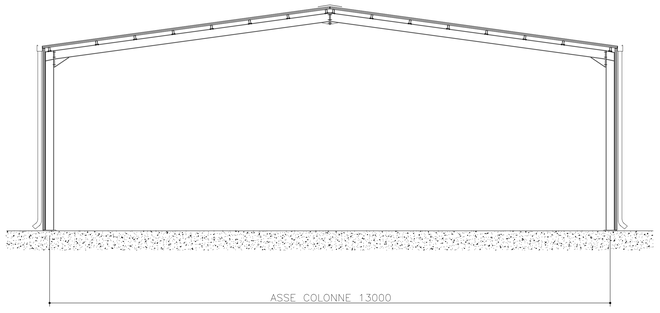

COMMITTENTE:

RFI RETE FERROVIARIA ITALIANA
GRUPPO FERROVIE DELLO STATO

ALTA SORVEGLIANZA:

ITALFERR
GRUPPO FERROVIE DELLO STATO

GENERAL CONTRACTOR:

Consorzio IricavDue

INFRASTRUTTURE FERROVIARIE STRATEGICHE DEFINITE DALLA LEGGE OBIETTIVO N. 443/01

LINEA A.V. /A.C. TORINO–VENEZIA Tratta VERONA–PADOVA
Lotto funzionale Verona–Bivio Vicenza

PROGETTO ESECUTIVO

DISEGNO

CANTIERIZZAZIONE

CANTIERE ARMAMENTO S.MARTINO–C.A. 1.2

PREFABBRICATO USO MAGAZZINO – Pianta, sezioni e prospetti

GENERAL CONTRACTOR	DIRETTORE LAVORI	SCALA :
MANDATARIA INTEGRATORE Ing. Luigi MALAVENDA Iscritto all'ordine degli Ingegneri di Ravenna n. 2269 Data:19/02/21	Consorzio Iricav Due Data:19/02/21	Valido per costruzione Ing. Luca ZACCARIA Iscritto all'ordine degli Ingegneri di Ravenna n. 41206 Data:19/02/21	1:50

COMMESSA	LOTTO	FASE	ENTE	TIPO. DOC.	OPERA/DISCIPLINA	PROGR.	REV.	FOGLIO
IN17	10	E	I2	FB	CAA100	003	A	001 di 001

VISTO CONSORZIO IRICAV DUE
Firma
Ing. Luca ZACCARIA
Data
19/02/21

Progettazione :

Rev.	Descrizione	Redatto	Data	Verificato	Data	Approvato	Data	IL PROGETTISTA
A	EMISSIONE	Stampi	17/02/2021	Mandel	17/02/2021	Sandro	17/02/2021	
B								
C								

DG: 83779570D1 | CUP: J41E91000000009 | File: IN17I0E2PBCAA1000003A.DWG | Cod. origine: 03XCE

Progetto cofinanziato dalla Unione Europea

Scala di plot:

TUTTI I DIRITTI DEL PRESENTE DOCUMENTO SONO RISERVATI. LA PRODUZIONE ANCHE PARZIALE È VIETATA