


CANTIERE ARMAMENTO S. MARTINO (C.A. 1.2) WBS CAA1		PROGRESSIVA	PK 4+300
TRATTO DI LINEA 1 (0+000 - 10+021)		SUPERFICIE 160.363,00 mq	
ALLOGGI PERSONALE E SERVIZI			
1	Impresa/DL	25,00 mq	
SERVIZI GENERALI			
2	Guardia	13,75 mq	7
3	Parcheo personale/visitatori	6 posti	
4	Area Piazzoli e Strade asfaltate	24540,00 mq	
5	Area Motorcade	153,00 mq	
6	Piazzole in misto cementato 30cm e misto stabilizzato 20cm	47476,00 mq	
SERVIZI AGLI IMPIANTI			
8	Lavaggio ruote	75,00 mq	10
9	Area pesa	189,00 mq	11
17	Vasca di raccolta acque		
AREA STOCCAGGIO E IMPIANTI			
12	Area riservata ai trasporti binari	13.860,00 mq	15
13	Area riservata ai depositi mezzi	12.700,00 mq	16
14	Area depositi materiali di scorta	20.409,00 mq	
			15
			16

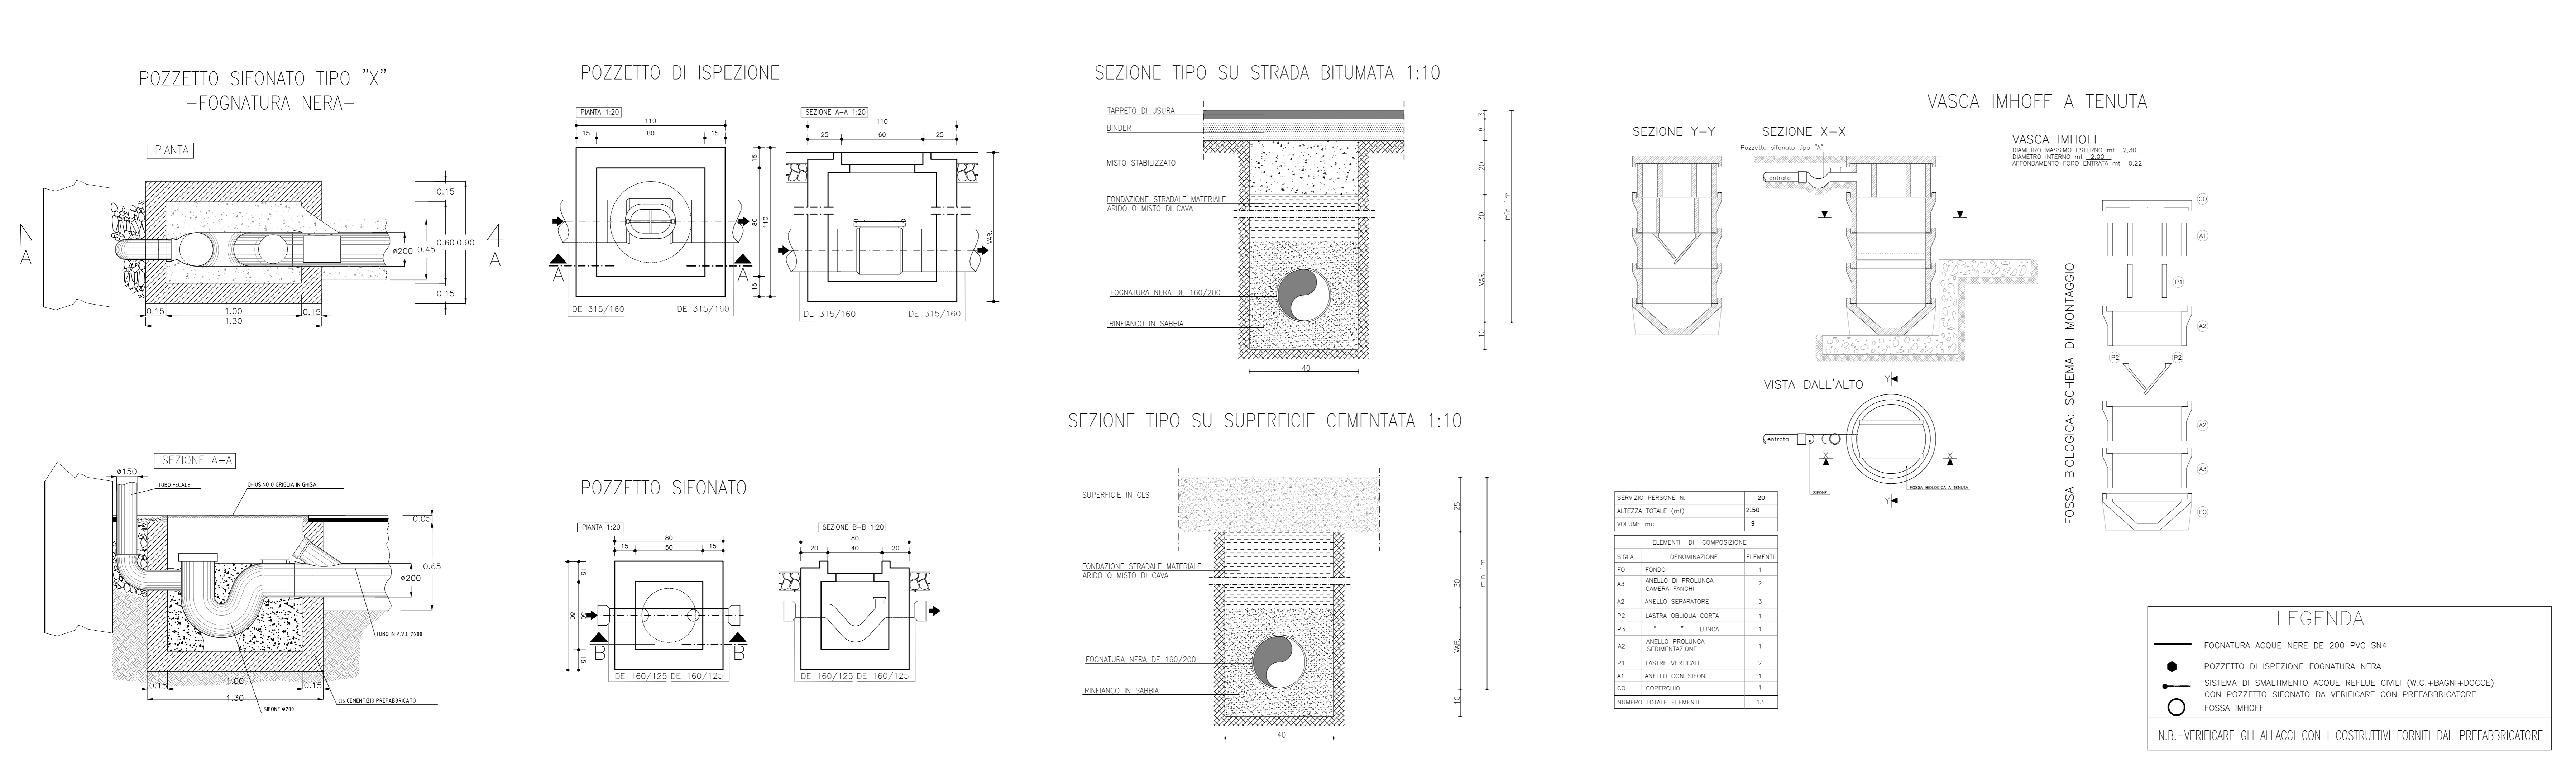

SERVIZIO PERSONE IN		20
ALTEZZA TOTALE (m)		2,50
VOLUME (m³)		9
ELEMENTI DI COMPOSIZIONE		
SIGLA	DENOMINAZIONE	ELEMENTI
P0	FINITO	1
A1	ANELLO DI PROLUNGA	2
A2	ANELLO SEPARATORE	2
P2	LASTRA OBOLOIA CORTA	1
P3	LANCIA	1
A2	ANELLO PROLUNGA	1
P1	LASTRE VERTICALI	2
A1	ANELLO CON SIFONI	1
CO	COPERCHIO	1
NUMERO TOTALE ELEMENTI		13

LEGENDA						
—	FOGNATURA ACQUE NERE DI 200 PVC S14					
●	POZZETTO DI ISPEZIONE FOGNATURA NERA					
○	SISTEMA DI SMALTIMENTO ACQUE REFLUE CIVILI (W.C.+BAGNI+DOCCE) CON POZZETTO SIFONATO DA VERIFICARE CON PREFABBRICATORE					
○	FOSSA IMHOFF					

N.B.-VERIFICARE GLI ALLACCI CON I COSTRUTTIVI FORNITI DAL PREFABBRICATORE

COMMITTEE: **RFI** GRUPPO FERROVIARIA ITALIANA

ALTA SORVEGLIANZA: **ITALFERR** GRUPPO FERROVIE DELLO STATO

GENERAL CONTRACTOR: **Consorzio Irico-IV Due**

INFRASTRUTTURE FERROVIARIE STRATEGICHE DEFINITE DALLA LEGGE OBIETTIVO N. 443/01
 LINEA A.V. /A.C. TORINO-VENEZIA Tratto VERONA-PADOVA
 Lotto funzionale Verona-Bivio Vicenza
 PROGETTO ESECUTIVO
 DISEGNO
 CANTIERIZZAZIONE
 CANTIERE ARMAMENTO S.MARTINO-C.A. 1.2
 Rete acque nere e particolari costruttivi

PROGETTO	VERIFICA	APPROVAZIONE	REVISIONE	DATA
Ing. Luca ZACCARIA	Ing. Guido FRATTI	Ing. Luca ZACCARIA	Ing. Luca ZACCARIA	16/02/20

SCALA: VARE

PROGETTAZIONE	REDAZIONE	VERIFICA	APPROVAZIONE	REVISIONE	DATA
A	B	C	D	E	F

OS: A57197021 | CLUP: 441E1000000009 | FILE: INTERRAZIONE0000A.DWG | Cod. origine: 0002