GUARDIANIA

PIANTA

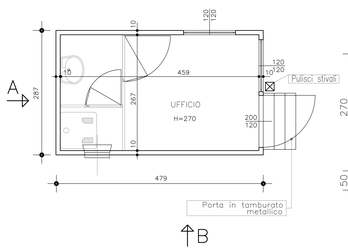

PROSPETTO A

PROSPETTO B

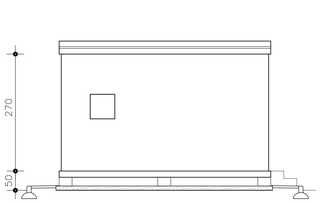

CARPENTERIA E ARMATURA BASAMENTO

PIANTA

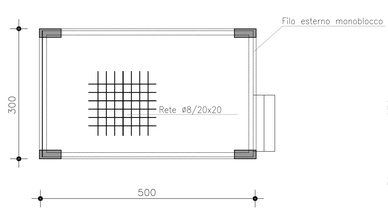

SEZIONE

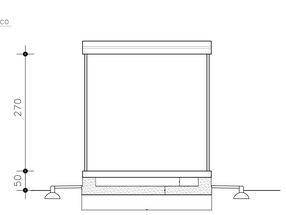

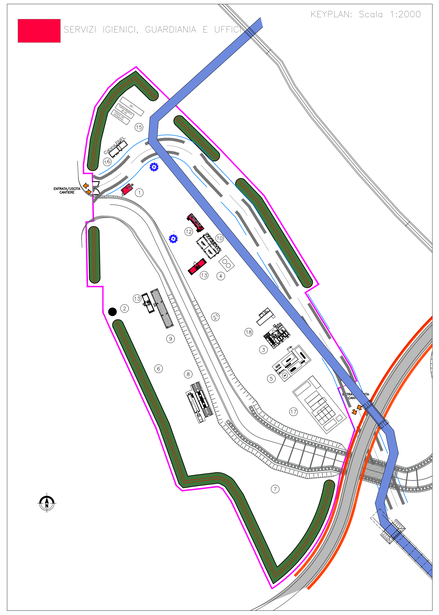

UFFICIO

PIANTA

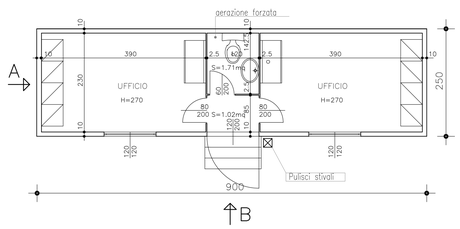

PROSPETTO A

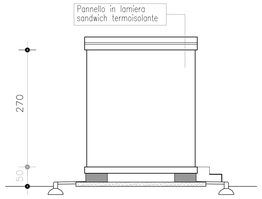

PROSPETTO B

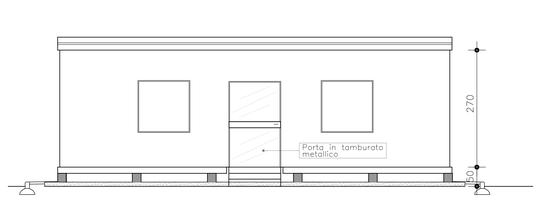

CARPENTERIA E ARMATURA BASAMENTO

PIANTA

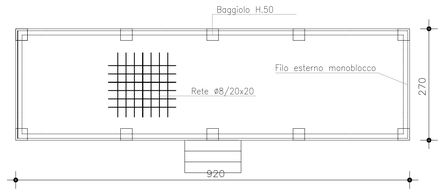

SERVIZI IGIENICI

PIANTA

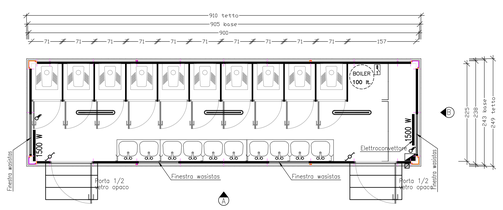

PROSPETTO "A"

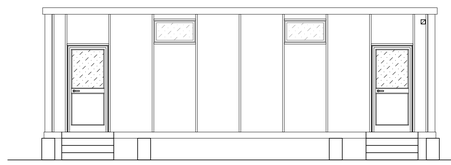

PROSPETTO "B"

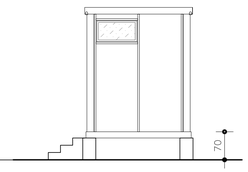

CARPENTERIA E ARMATURA BASAMENTO

PIANTA

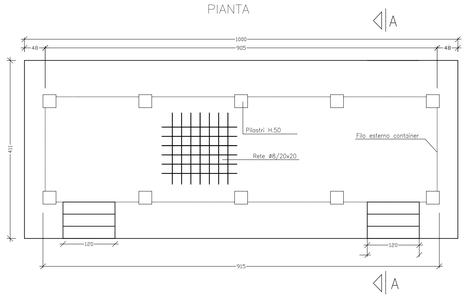

SEZIONE A–A

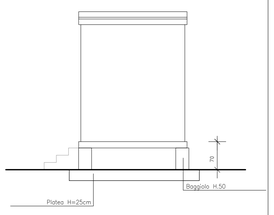

MATERIALI
CLS C25/30
ACCIAIO B450C
MAGRONE C15/20 SPESSORE: 10 cm
COPRIFERRO MINIMO 3CM
TIRAFONDI: VITE CLASSE 8.8 – DADO 6S
ACCIAIO PER CARPENTERIE: S 235JR

COMMITTENTE: RFI RETE FERROVIARIA ITALIANA GRUPPO FERROVIE DELLO STATO

ALTA SORVEGLIANZA: ITALFERR GRUPPO FERROVIE DELLO STATO

GENERAL CONTRACTOR: Consorzio IricaW Due

INFRASTRUTTURE FERROVIARIE STRATEGICHE DEFINITE DALLA LEGGE OBIETTIVO N. 443/01

LINEA A.V. /A.C. TORINO–VENEZIA Tratta VERONA–PADOVA
Lotto funzionale Verona–Bivio Vicenza

PROGETTO ESECUTIVO

DISEGNO

CANTIERIZZAZIONE: LAYOUT CANTIERI

CANTIERE OPERATIVO CO 1.2 S.MARTINO GA01 – TRATTO IN SPINGITUBO

SERVIZI IGIENICI,GUARDIANIA E UFFICI

GENERAL CONTRACTOR	DIRETTORE LAVORI	SCALA :
MANDATARIA INTEGRATORE: MALAVENDA	Consorzio Iricav Due Ing. Guido FRATINI	Validò per costruzione Ing. Luca ZACCARIA Iscritto all'ordine degli Ingegneri di Padova n. 4120
Data:05/03/21	Data:05/03/21	1:50

COMMESSA	LOTTO	FASE	ENTE	TIPO DOC.	OPERA/DISCIPLINA	PROGR.	REV.	FOGLIO
IN17	10	E	I2	PB	CA1600	001	A	001 di 001

Consorzio IricaW Due

VISTO CONSORZIO IRICAV DUE
Firma
Data 04/03/21

Progettazione :

Rev.	Descrizione	Redatto	Data	Verificato	Data	Approvato	Data
A	EMISSIONE	CAPORUSSO	03/03/21	MANNETI	03/03/21	SCIANNI	03/03/21
B							
C							

IL PROGETTISTA

CIG: 8377957D21 | CUP: J41E91000000009 | File: IN17I0E12PBCA1600001A.DWG | Cod. origine: 03BKE

Progetto cofinanziato dalla Unione Europea

Scala di plot:

TUTTI I DIRITTI DEL PRESENTE DOCUMENTO SONO RISERVATI. LA PRODUZIONE ANCHE PARZIALE È VIETATA