LEGENDA SEGNALETICA ORIZZONTALE E VERTICALE

60 / 60 — escetto autorizzati	DIVIETO DI TRANSITO LATO = 60 cm	60 / 60 — riservato ai visitatori	AREA PARCHEGGIO RISERVATA LATO = 60 cm
60 / 60	PRONTO SOCCORSO LATO = 60 cm	60 / 60	PARCHEGGIO RISERVATO PRONTO SOCCORSO LATO = 60 cm
40 / 40 — P	AREA PARCHEGGIO LIBERO LATO = 40 cm	60 — STOP	STOP LATO = 60 cm
60 — 30	LIMITE DI VELOCITA' 30 Km/h LATO = 40 cm	80 / 25	SENSO UNICO LATO = 100 cm ALTEZZA = 25 cm
A	N.ro 3 ASTE PORTABANDIERA Altezza = 6,00 mt.	UFFICI D.L. UFFICI D.S.	CARTELLO INDICAZIONI LATO = 100 cm ALTEZZA = 25 cm

LEGENDA SEGNALETICA ORIZZONTALE
Strisce longitudinali Art.138÷139 del Regolamento

a — CONTINUA — STRISCIA CONTINUA

b — DISCONTINUA — STRISCIA DISCONTINUA IN ASSE

c ····· DELIMITAZIONE CON CORDOLO IN CLS

CANTIERE BASE MONTEBELLO (C.B.4.1) WBS: CA12

PROGRESSIVA PK 34+500

TRATTO DI LINEA 4 (32+525 – 44+250)

Superficie totale occupata	42.730,00 mq
Area interna per campo base	33.950,00 mq
Area deposito materiale di scotico	4.100,00 mq

ALLOGGI PERSONALE E SERVIZI GENERALI

1a	Uffici D.L. / D.S. (Doppio Piano)	767,84 mq	12	Cabina elettrica	40,25 mq
1b	Uffici Impresa (Doppio Piano)	767,84 mq	13	Gruppo elettrogeno	21,25 mq
2	Laboratorio	352,35 mq	14	Accumulo e rilancio rete idropotabile	
3	Mensa	664,40 mq	15	Accumulo e rilancio rete irrigazione	
4	Club e formazione professionale	293,88 mq	16	Accumulo e rilancio rete antincendio	
5	Dormitori (Piano Singolo o Piano Doppio)	2925,00 mq 5850,00 mq	17	Pozzo	
5*	Dormitorio (Triplo Piano)	618,33 mq	18	Guardiania	43,50 mq
6	Magazzino Mensa	80,41 mq	19	Depurazione acqua	
7	Infermeria	91,84 mq		Parcheggi	225 posti
8	Locale Lavanderia e Servizio Campo	100,02 mq		Area duna	3.130,00 mq
9	Magazzino Manutenzione Campo	80,51 mq			
10	Area raccolta rifiuti differenziata				
11	Prefabbricato uffici (piano doppio)	552,00 mq			

Dormitori opzionali di seconda fase

LEGENDA

- Strada Asfaltata
- Marciapiedi
- Area verde
- Duna
- Entrata/Uscita Cantiere
- Percorso Carrabile
- Percorso Pedonale
- Quota Progetto / Quota Terreno
- Rete Gas esistente
- Tracciato di progetto ed opere connesse
- Pista accesso cantiere
- Nuova pista di cantiere lungolinea (temporanea)
- Allargamento viabilità locale esistente
- Utilizzo viabilità ordinaria

NOTA

1. Il Cantiere Base Montebello (C.B. 4.1) ospiterà N. unità abitative: 260 operai e 70 impiegati (~ 65% forza lavoro Tratto di linea 4)

2. L'area deposito materiale di scotico si rende necessaria a seguito dell'eliminazione delle cave e accoglierà il surplus di materiale che non è possibile stoccare c/o i cantieri operativi e industriali. L'area accoglierà anche il materiale proveniente dal cantiere CA 4.4 e dal cantiere CT 2.

C.I. 4.2 / C.O. 4.3
pk 34+700

KEY PLAN

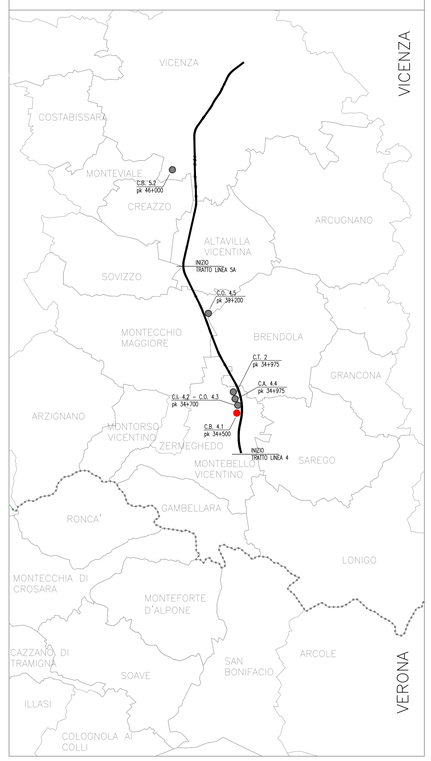

COMMITTENTE: RFI RETE FERROVIARIA ITALIANA — GRUPPO FERROVIE DELLO STATO

ALTA SORVEGLIANZA: ITALFERR — GRUPPO FERROVIE DELLO STATO

GENERAL CONTRACTOR: Consorzio IricaV Due

INFRASTRUTTURE FERROVIARIE STRATEGICHE DEFINITE DALLA LEGGE OBIETTIVO N. 443/01

LINEA A.V. /A.C. TORINO–VENEZIA Tratta VERONA–PADOVA
Lotto funzionale Verona–Bivio Vicenza

PROGETTO ESECUTIVO

DISEGNO

CANTIERIZZAZIONE

CAMPO BASE MONTEBELLO VICENTINO – CB 4.1

PLANIMETRIA SEGNALETICA E CARTELLONISTICA INTERNA DI CANTIERE

GENERAL CONTRACTOR	DIRETTORE LAVORI	SCALA
MANDATARIA INTEGRATRICE: Consorzio Iricav Due MANDANTE: Ing. Guido FRATINI Iscritto all'ordine degli Ingegneri di Firenze n. 4720 Data 05/03/21	Validato per costruzione Ing. Luca ZACCARIA Iscritto all'ordine degli Ingegneri di Rovereto n. A1206 Data 05/03/21	1:500

COMMESSA	LOTTO	FASE	ENTE	TIPO DOC.	OPERA/DISCIPLINA	PROGR.	REV.	FOGLIO
IN17	10	E	I2	P8	CA1200	003	A	001 di 001

VISTO CONSORZIO IRICAV DUE

Firma	Data
Ing. Luca ZACCARIA	04/03/21

Progettazione :

Rev.	Descrizione	Redatto	Data	Verificato	Data	Approvato	Data	IL PROGETTISTA
A	EMISSIONE	CIMOLA	03/03/21	MINATI	03/03/21	ZOPPINI	03/03/21	3BA Ingegneria e Architettura
B								
C								

OG: 837795701D1 — CUP: J41E91000000009 — File: IN1710E12PBCA1200003A.DWG — Cod. origine: CBBCE

Progetto cofinanziato dalla Unione Europea

Scala di plot:

TUTTI I DIRITTI DEL PRESENTE DOCUMENTO SONO RISERVATI: LA PRODUZIONE ANCHE PARZIALE È VIETATA