


LEGENDA

- TIPOLOGIA RICETTORI**
- Edificio residenziale o assimilabile
 - Edificio produttivo
 - Edificio scolastico (sensibile)
 - Edificio ospedaliero (sensibile)
 - Edificio uffici o servizi
 - Chiesa o cimitero
- CROMATICITA' LIVELLI**
- <40
 - 40-45
 - 45-50
 - 50-55
 - 55-60
 - 60-65
 - 65-70
 - >70
- Propagazione dei livelli [dB(A)]
- SIMBOLOGIA**
- Piste e viabilità di cantiere
 - Cantiere
 - Area di studio
 - Cavidotti di progetto
 - Confine Comunale
 - Confine Provinciale




QUADRO DI RIFERIMENTO

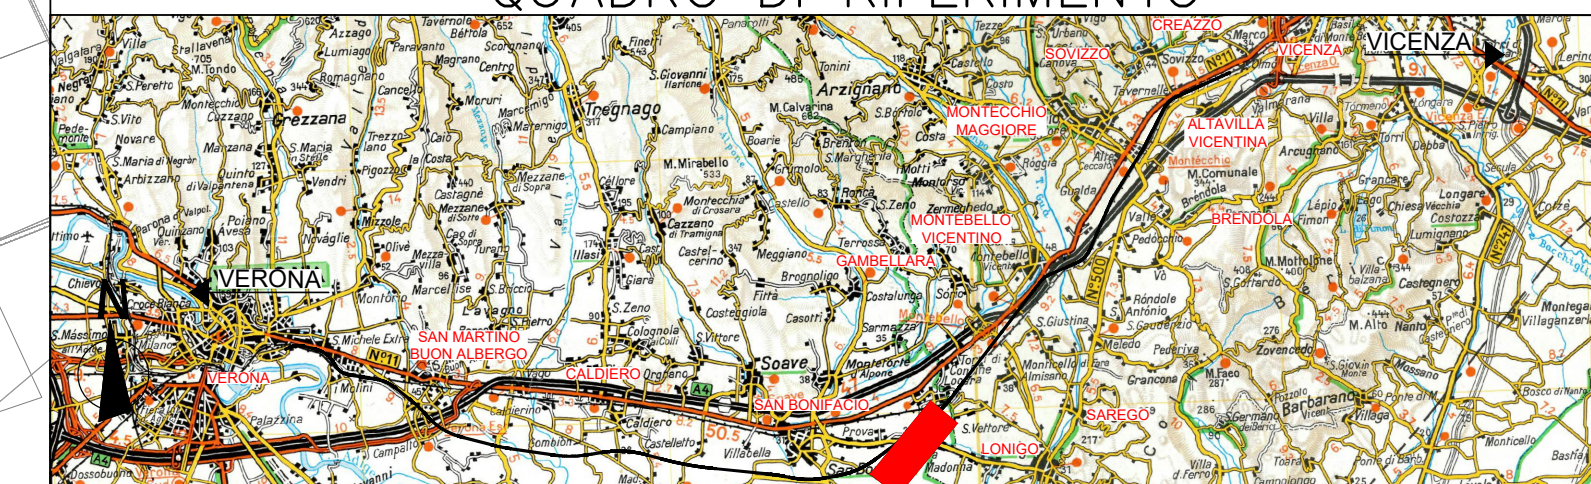

Cavidotto Locara
Scenario 1

Cavidotto Locara
Scenario 2

Cavidotto Locara
Scenario 3

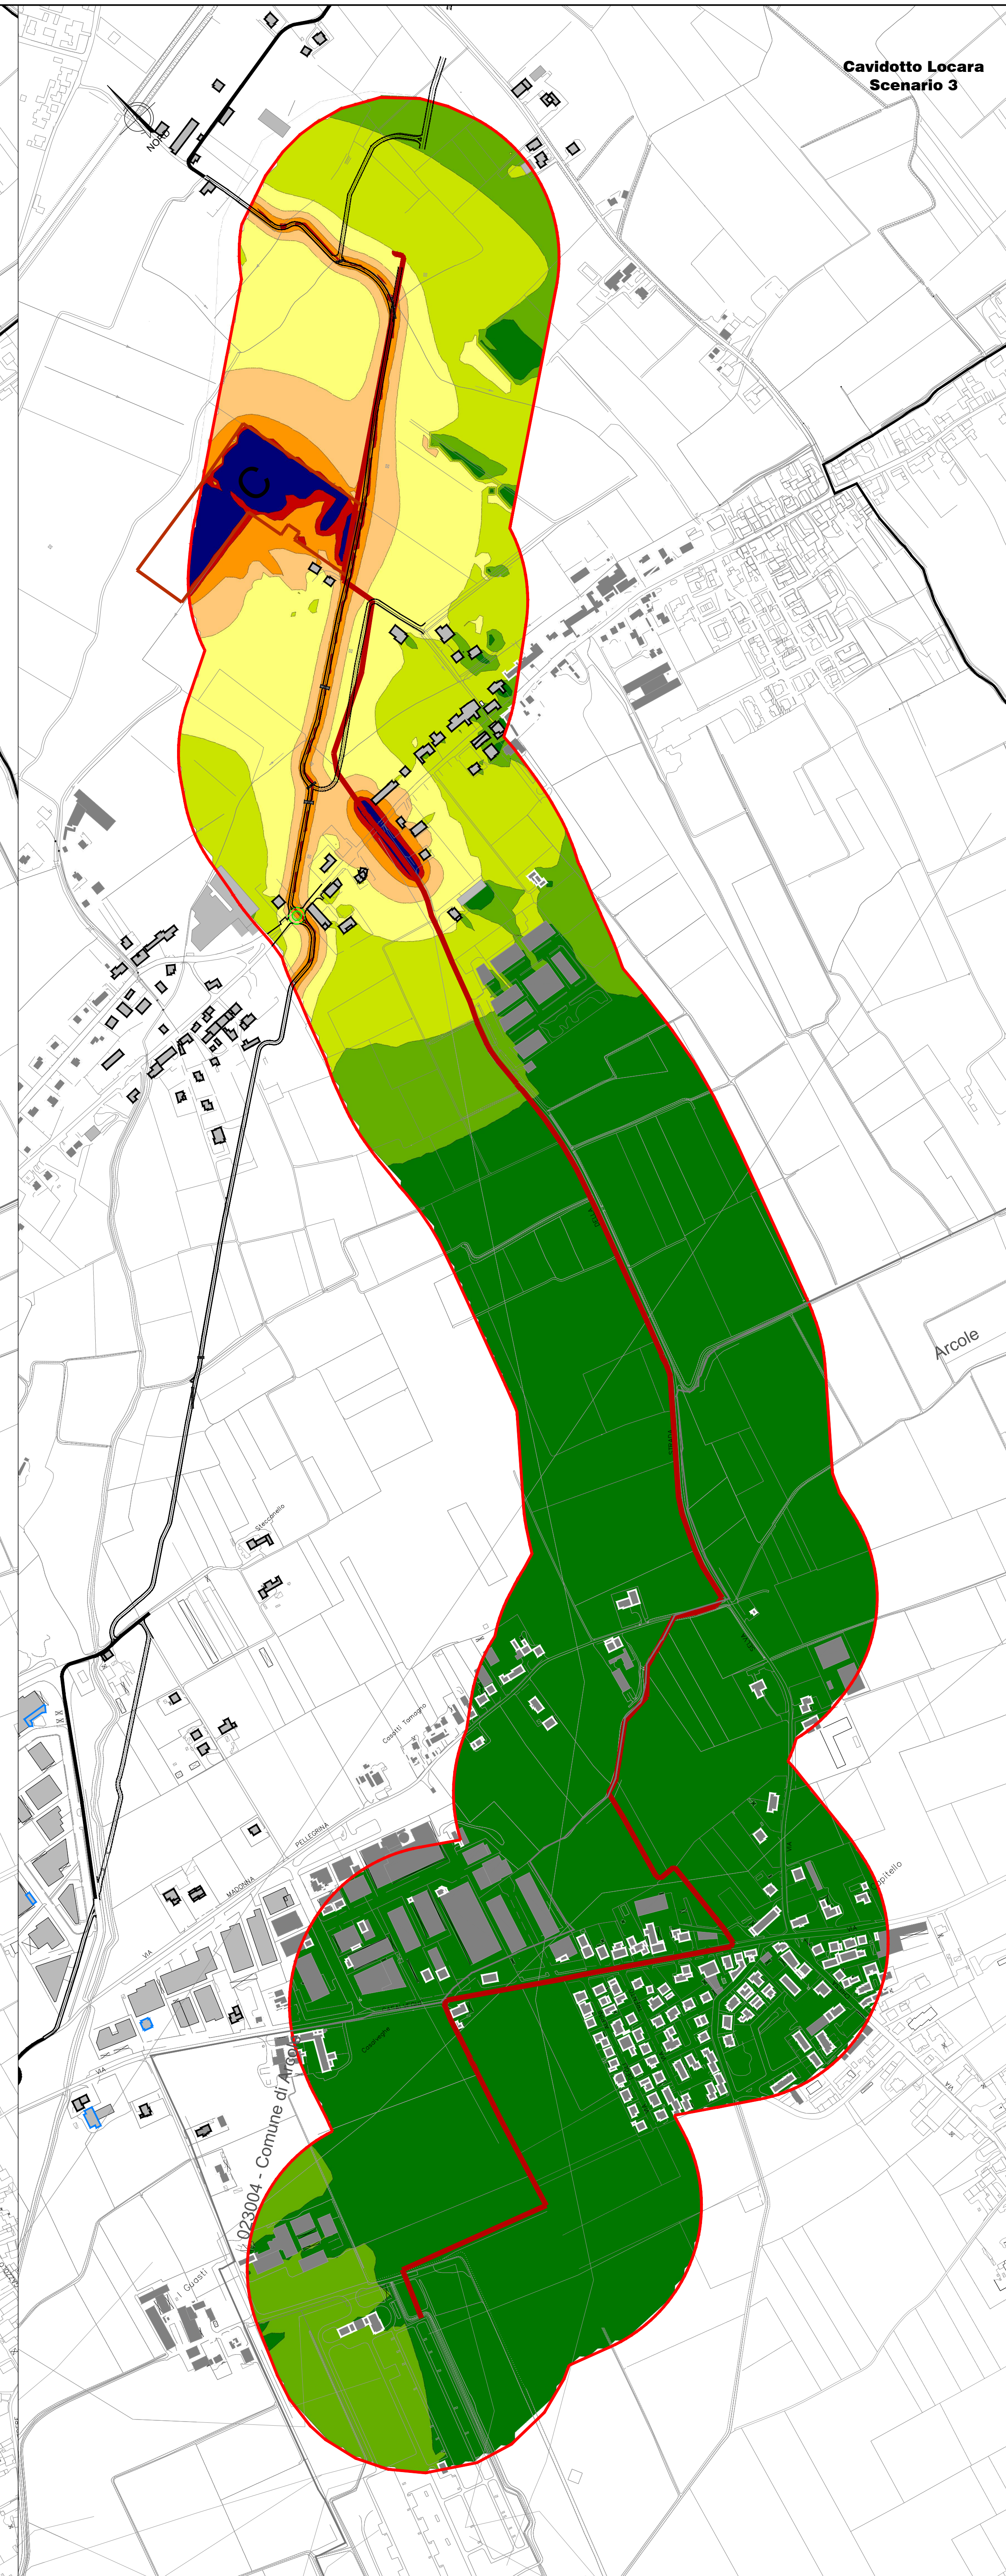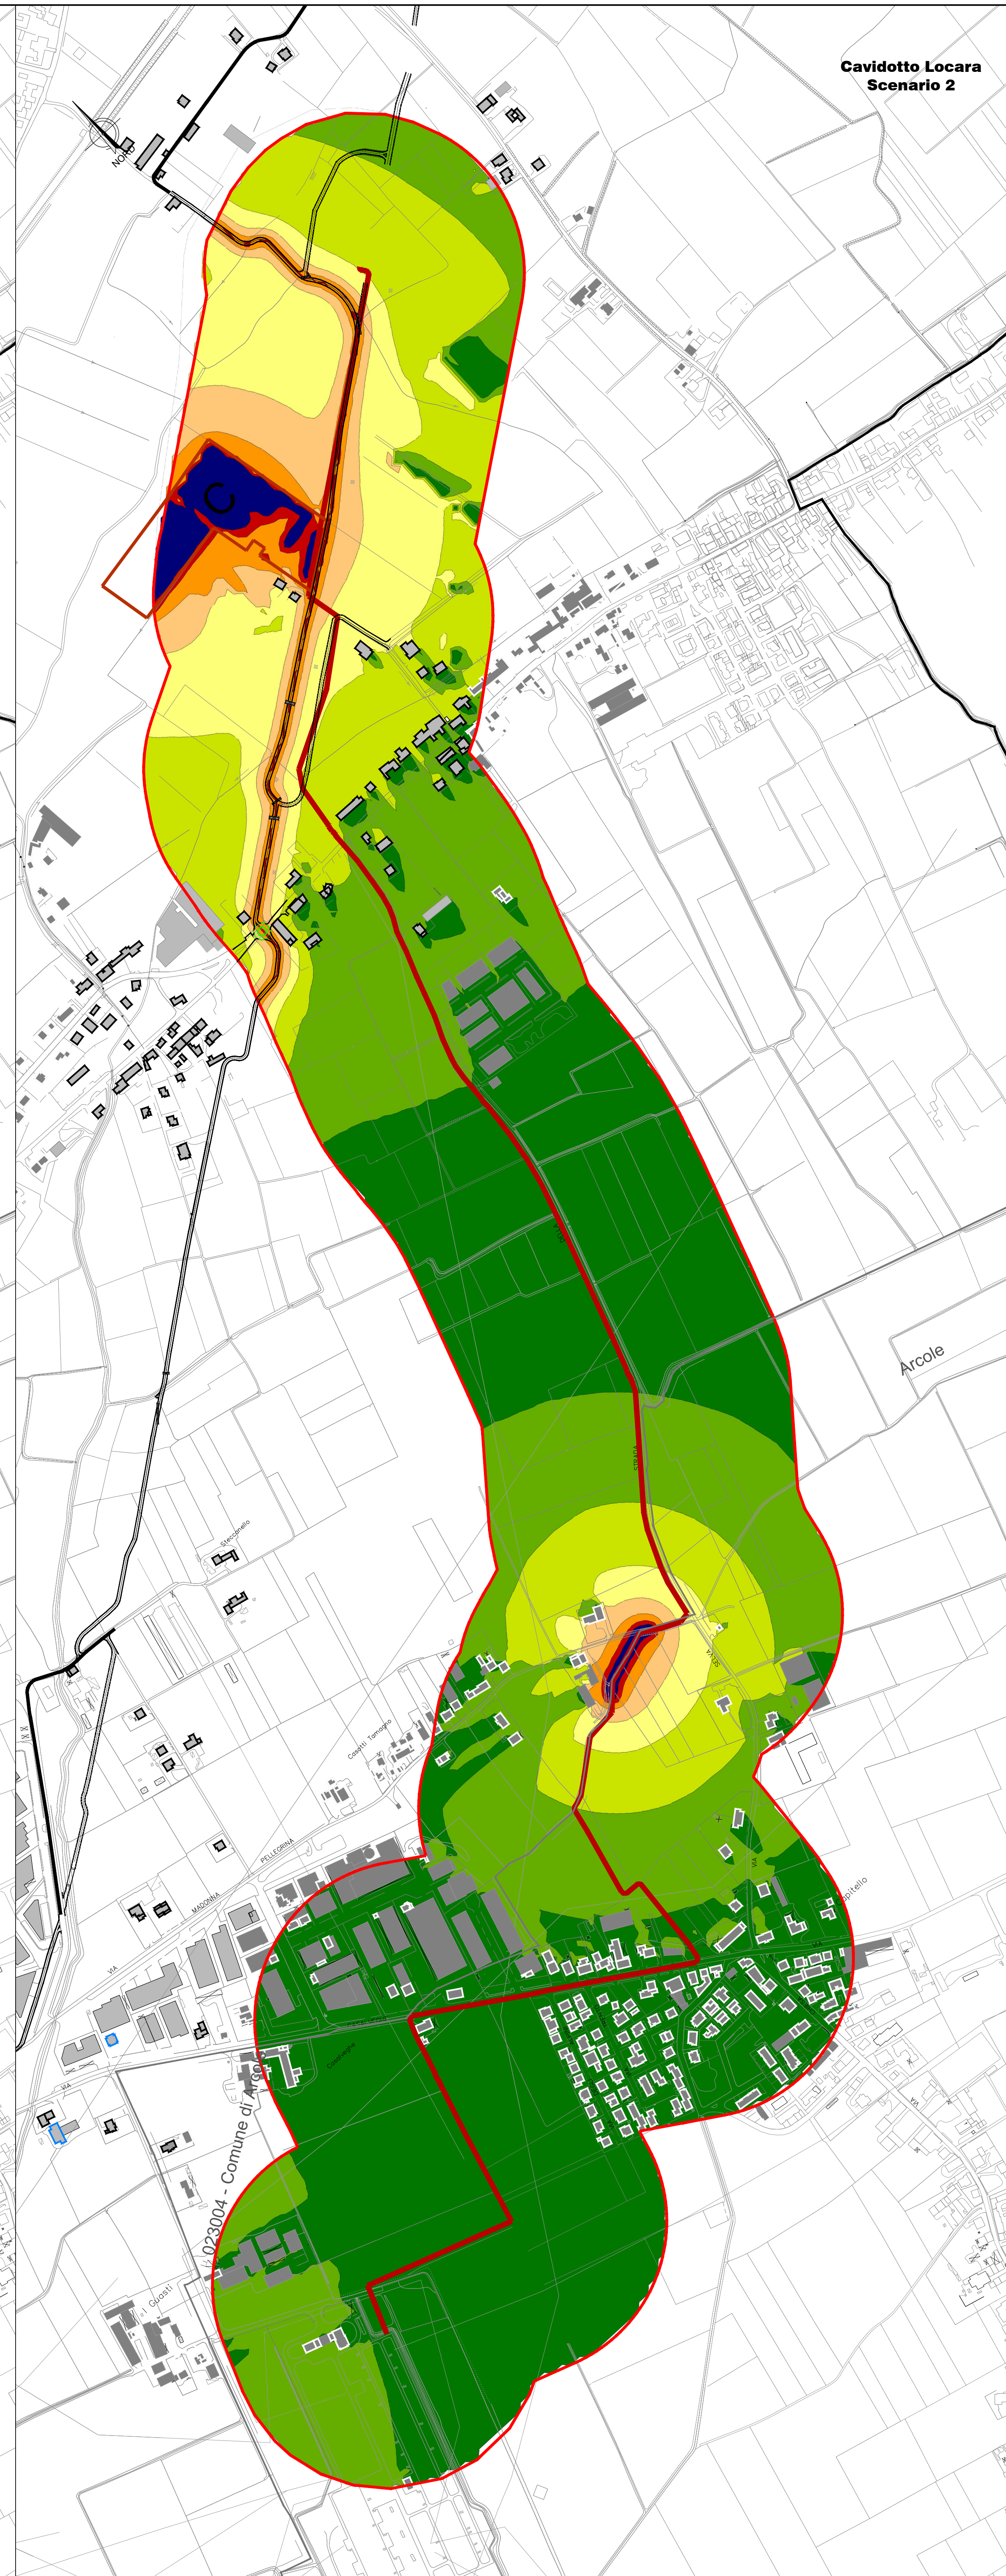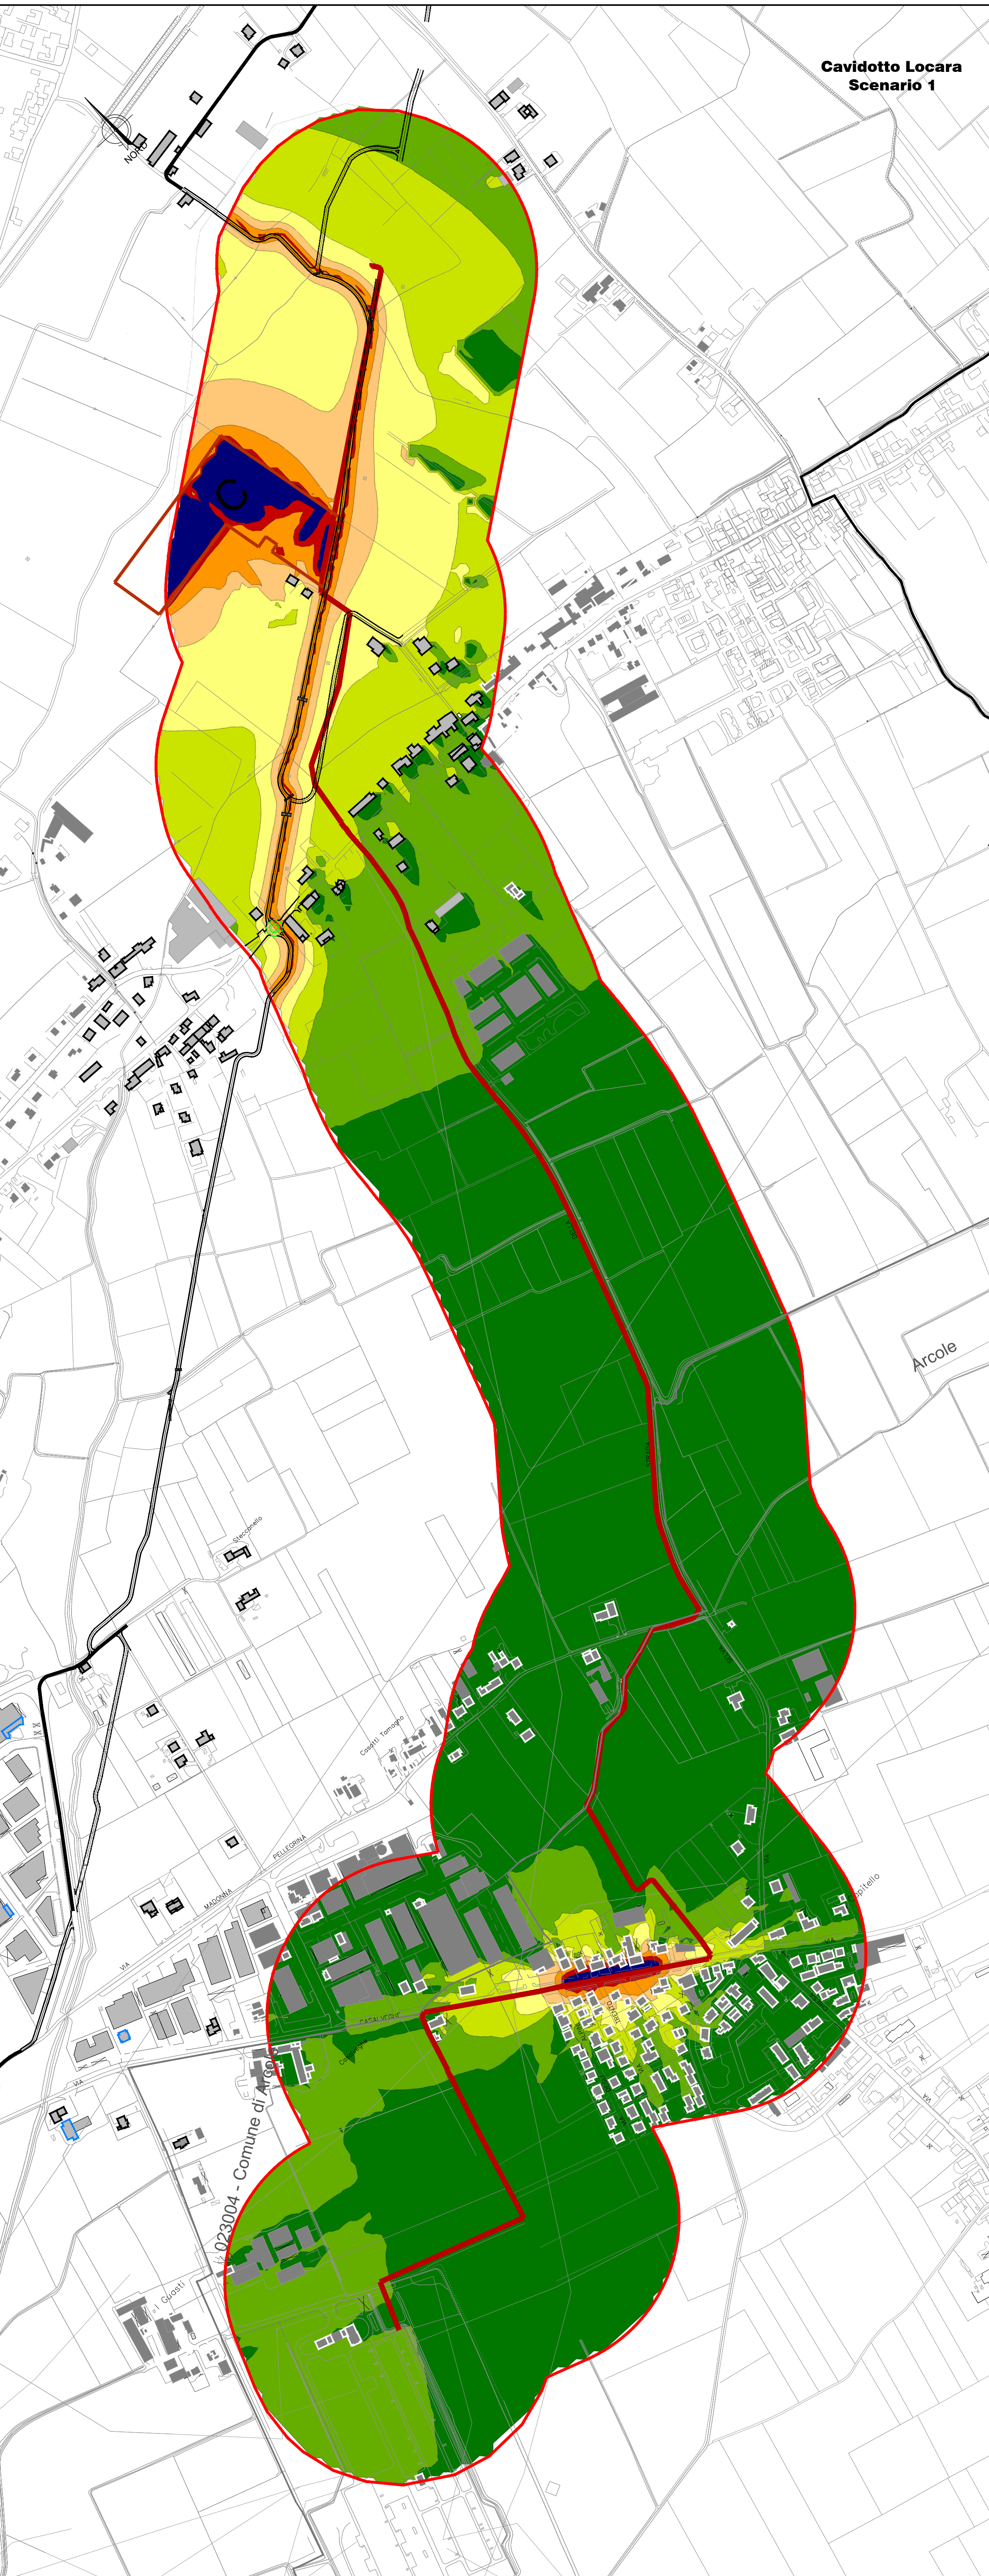

COMMITTENTE:

ALTA - SUPERVISIONE:

GENERAL CONTRACTOR:

INFRASTRUTTURE FERROVIARIE STRATEGICHE DEFINITE DALLA LEGGE OBIETTIVO N. 443/01
LINEA A.V. /A.C. TORINO-VENEZIA Tratto VERONA-PADOVA
Lotto funzionale Verona-Bivio Vicenza
PROGETTO ESECUTIVO

DISEGNO
IMPATTO ACUSTICO IN CORSO D'OPERA
MAPPE ISOFONICHE POST OPERAM CAVIDOTTO LOCARA

INTEGRATORE	Consorzio IricAV Due	DIRETTORE LAVORI	SCALA :
Ing. Luca ZACCOMA	Ing. Luca ZACCOMA	Ing. Luca ZACCOMA	1:5000
Ing. Saverio BERTINI	Ing. Saverio BERTINI	Ing. Saverio BERTINI	
Data: 21-01-2021	Data: 21-01-2021	Data: 21-01-2021	

COMMESSA	LOTTO	FASE	ENTE	TIPO DOC.	OPERA/DISCIPLINA	PROGR.	REV.	FOGLIO
IN17	10	E	I2	PS	CAVIDOTTO	017	A	

Progettazione:

Rev.	Descrizione	Redatto	Verificato	Approvato	Data	IL PROGETTISTA
A	PRIMA EMISSIONE					
B						
C						

Progetto cofinanziato dalla Unione Europea

TUTTI I DIRITTI DEL PRESENTE DOCUMENTO SONO RISERVATI. LA PRODUZIONE ANCHE PARZIALE È VIETATA.