SEZIONE N.: RI58-34
PROGRESSIVA: 144+550.000
QUOTA P. F.: 114.366

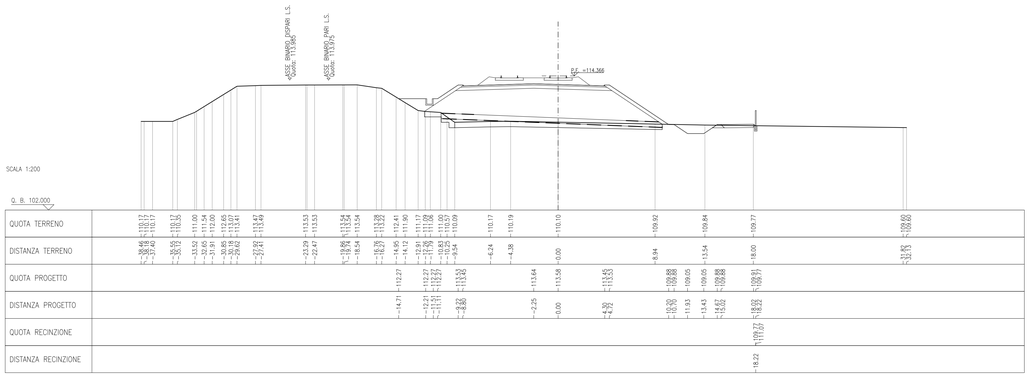

SEZIONE N.: RI58-35
PROGRESSIVA: 144+575.000
QUOTA P. F.: 114.242

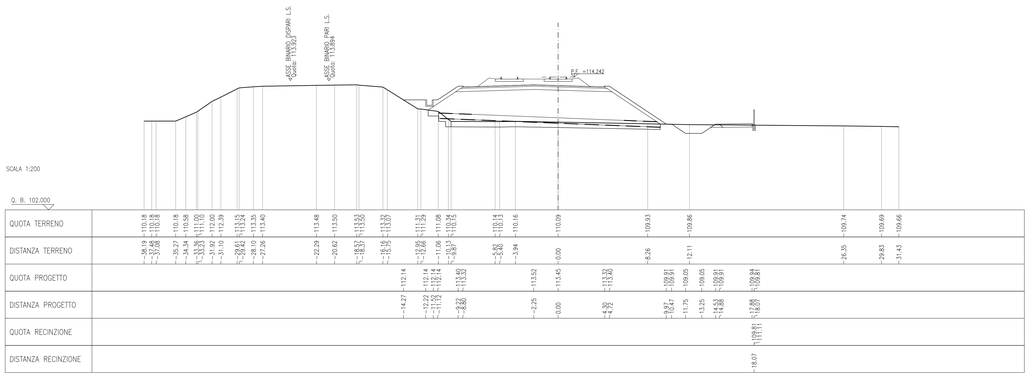

SEZIONE N.: RI58-36
PROGRESSIVA: 144+600.000
QUOTA P. F.: 114.118

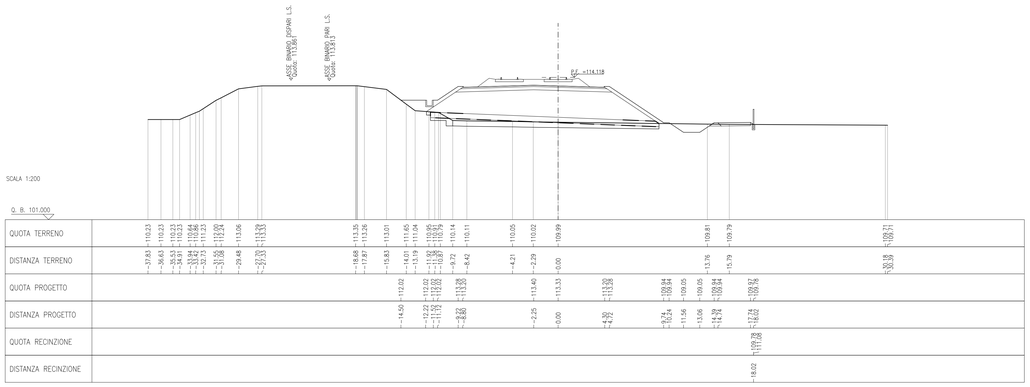

SEZIONE N.: RI58-37
PROGRESSIVA: 144+625.000
QUOTA P. F.: 113.994

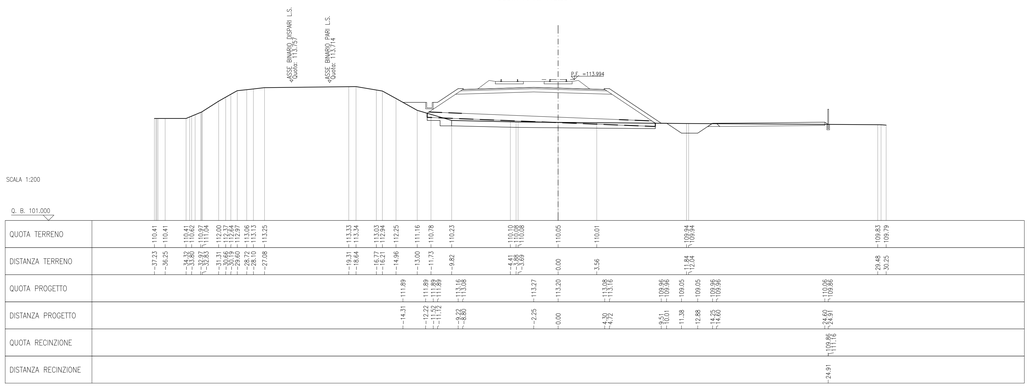

SEZIONE N.: RI58-38
PROGRESSIVA: 144+650.000
QUOTA P. F.: 113.870

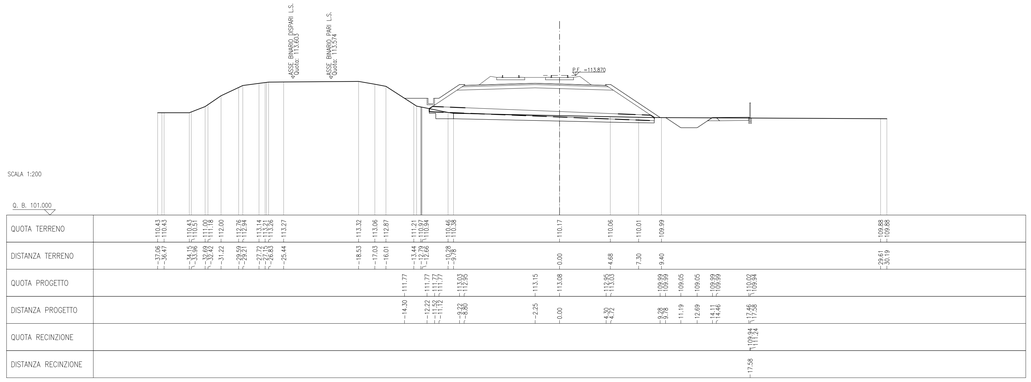

SEZIONE N.: RI58-39
PROGRESSIVA: 144+675.000
QUOTA P. F.: 113.746

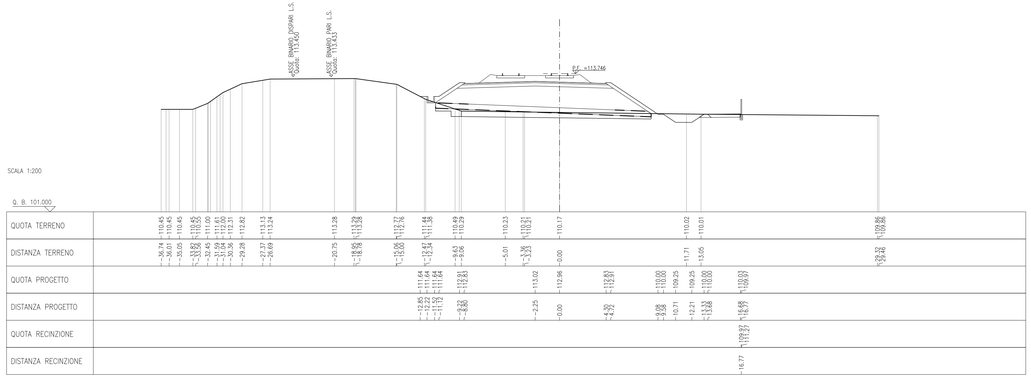

SEZIONE N.: RI58-40
PROGRESSIVA: 144+700.000
QUOTA P. F.: 113.622

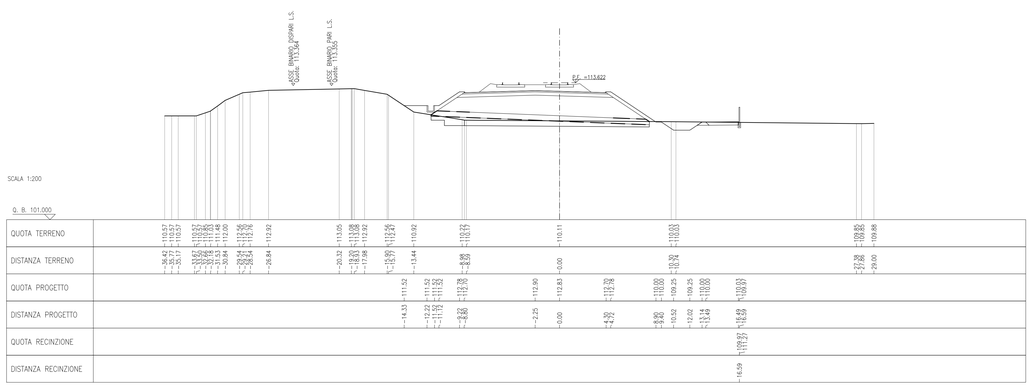

SEZIONE N.: RI58-41
PROGRESSIVA: 144+725.000
QUOTA P. F.: 113.498

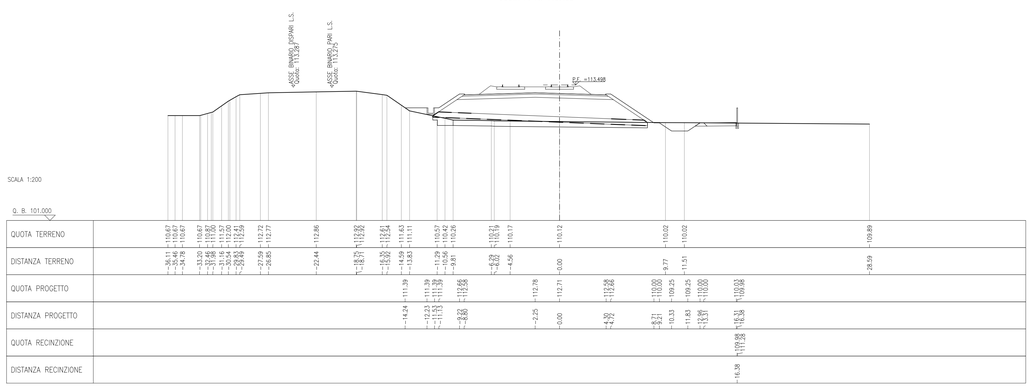

DISEGNI DI RIFERIMENTO

DESCRIZIONE	CODICE
– RI58 – RELAZIONE TECNICA GENERALE	IN0R11EZ2R0RI5800001
– RI58 – RELAZIONE GEOTECNICA	IN0R11EZ2RBRI5800001
– RI58 – PROFILO GEOTECNICO	IN0R11EZ2TFRI5800001
– RI58 – PLANIMETRIA STATO DI FATTO – TAVOLA 1	IN0R11EZ2P7RI5800001
– RI58 – PLANIMETRIA STATO DI FATTO – TAVOLA 2	IN0R11EZ2P7RI5800002
– RI58 – PLANIMETRIA DI PROGETTO – TAVOLA 1	IN0R11EZ2PBRI5800001
– RI58 – PLANIMETRIA DI PROGETTO – TAVOLA 2	IN0R11EZ2PBRI5800002
– RI58 – PLANIMETRIA DI PROGETTO – TAVOLA 3	IN0R11EZ2PBRI5800003
– RI58 – PROFILO LONGITUDINALE	IN0R11EZ2R7RI5800001
– RI58 – RELAZIONE IDRAULICA	IN0R11EZ2RIRI5800001
– RI58 – SEZIONI TRASVERSALI – TAVOLA 1	IN0R11EZ2W9RI5800001
– RI58 – SEZIONI TRASVERSALI – TAVOLA 2	IN0R11EZ2W9RI5800002
– RI58 – SEZIONI TRASVERSALI – TAVOLA 3	IN0R11EZ2W9RI5800003
– RI58 – SEZIONI TRASVERSALI – TAVOLA 4	IN0R11EZ2W9RI5800004
– RI58 – SEZIONI TRASVERSALI – TAVOLA 5	IN0R11EZ2W9RI5800005
– RI58 – SEZIONI TRASVERSALI – TAVOLA 7	IN0R11EZ2W9RI5800007
– RI58 – IN10004 – TOMBINO #1500 – PK 144+140,000 – CARPENTERIA	IN0R11EZ2B8RI5804001
– RI58 – IN10147 – TOMBINO #1500 – PK 144+251,000 – CARPENTERIA	IN0R11EZ2B8RI5804002
– RI58 – IN10317 – TOMBINO # 800 – PK 144+416,650 – CARPENTERIA	IN0R11EZ2RZRI5804001
– RI58 – IN10205 – TOMBINO #1500 – PK 144+585,000 – CARPENTERIA	IN0R11EZ2B8RI5804003
– RI58 – IN10206 – TOMBINO #1500 – PK 144+740,000 – CARPENTERIA	IN0R11EZ2B8RI5804004
– RI58 – IN10148 – TOMBINO #1500 – PK 144+871,900 – CARPENTERIA	IN0R11EZ2B8RI5804005

NOTE GENERALI

COMMITTENTE:

RFI RETE FERROVIARIA ITALIANA
GRUPPO FERROVIE DELLO STATO

ALTA SORVEGLIANZA:

ITALFERR
GRUPPO FERROVIE DELLO STATO

GENERAL CONTRACTOR:

Cepav due
Consorzio ENI per l' Alta Velocità

INFRASTRUTTURE FERROVIARIE STRATEGICHE DEFINITE DALLA LEGGE OBIETTIVO N. 443/01

LINEA A.V. /A.C. TORINO - VENEZIA Tratta MILANO - VERONA
Lotto funzionale Brescia-Verona
PROGETTO ESECUTIVO

RI58 - RILEVATO LINEA AV/AC DA PK 143+829,891 A PK 144+899,891
SEZIONI TRASVERSALI
TAVOLA 6

GENERAL CONTRACTOR	DIRETTORE LAVORI	SCALA :
Consorzio Cepav due Data:	Data:	1:200

COMMESSA	LOTTO	FASE	ENTE	TIPO DOC.	OPERA/DISCIPLINA	PROGR.	REV.
IN0R	11	E	E2	W9	RI5800	006	A

PROGETTAZIONE

Rev.	Descrizione	Redatto	Data	Verificato	Data	Progettista Integrativo	Data
A	EMISSIONE	Rocca	17/10/18	Aiello	17/10/18	Liani	17/10/18
B							
C							

PROGETTISTA

ORDINE INGEGNERI VERONA E PROVINCIA
Dott. Ing. Liani Paolo
Sez. A 2392
Settore: a) civile e ambientale
b) industriale
c) dell'informazione

Data: Firma:

CIG 751447334A

File: IN0R11EEZW9RI5800006A_10.dwg

Progetto cofinanziato dalla Unione Europea

CUP: F81H91000000008

Scala di plot: 1: