SEZIONE N.: RI58-42
PROGRESSIVA: 144+750.000
QUOTA P. F.: 113.374

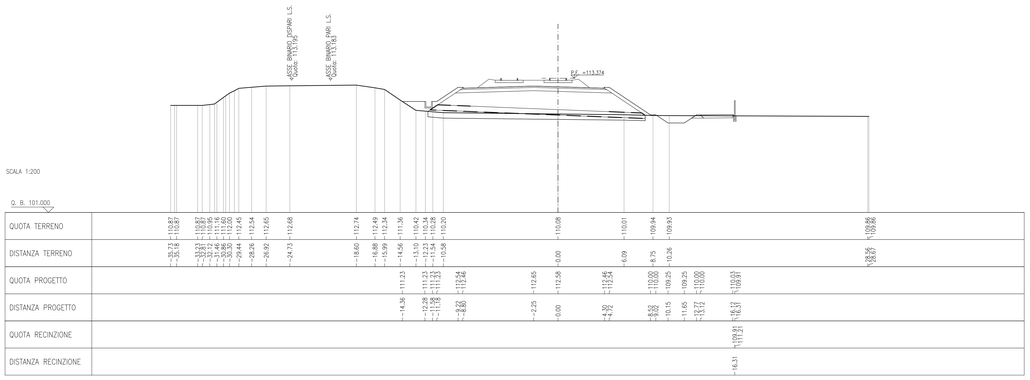

SEZIONE N.: RI58-43
PROGRESSIVA: 144+775.000
QUOTA P. F.: 113.250

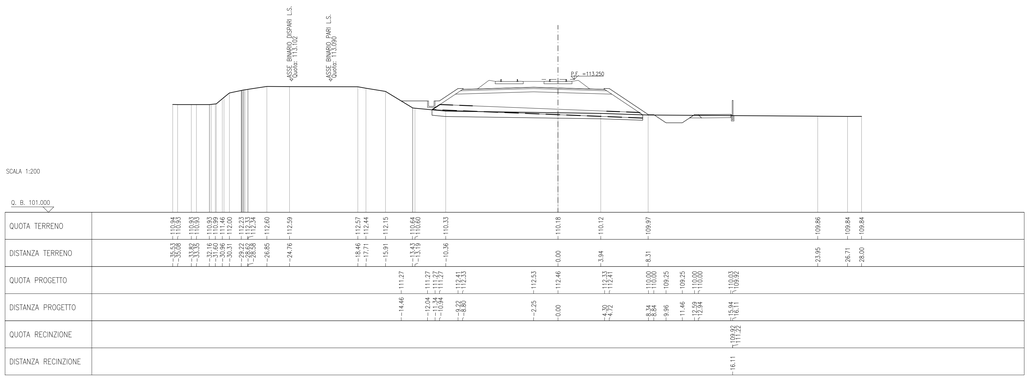

SEZIONE N.: RI58-44
PROGRESSIVA: 144+800.000
QUOTA P. F.: 113.126

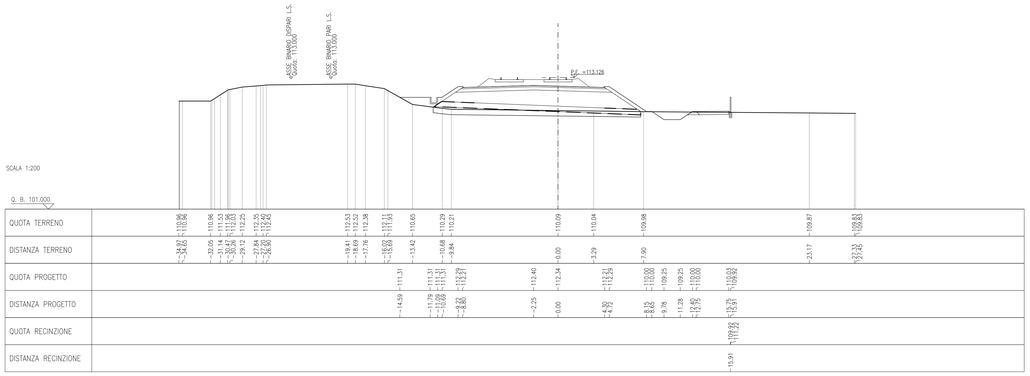

SEZIONE N.: RI58-45
PROGRESSIVA: 144+825.000
QUOTA P. F.: 113.003

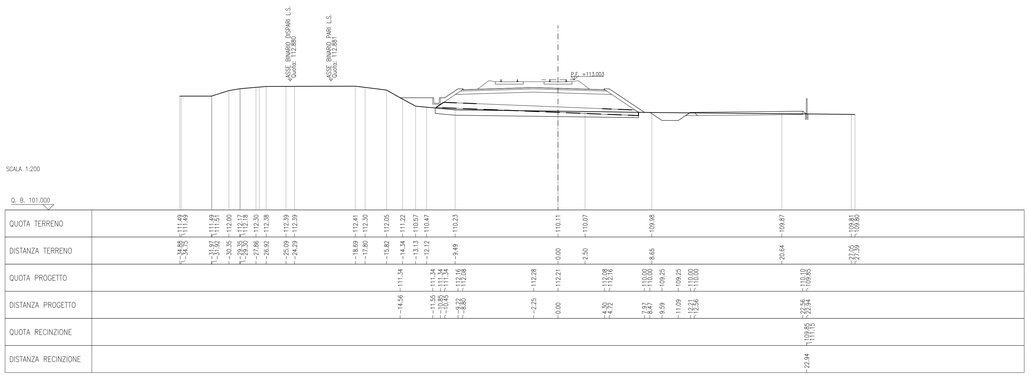

SEZIONE N.: RI58-46
PROGRESSIVA: 144+850.000
QUOTA P. F.: 112.879

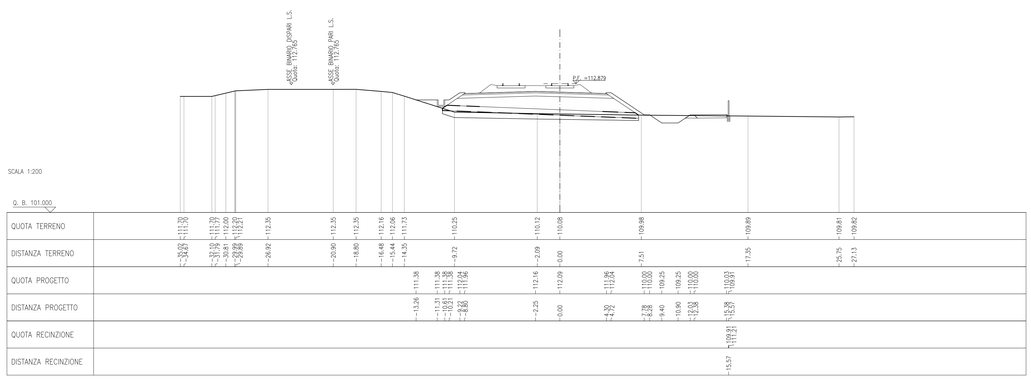

SEZIONE N.: RI58-47
PROGRESSIVA: 144+875.000
QUOTA P. F.: 112.755

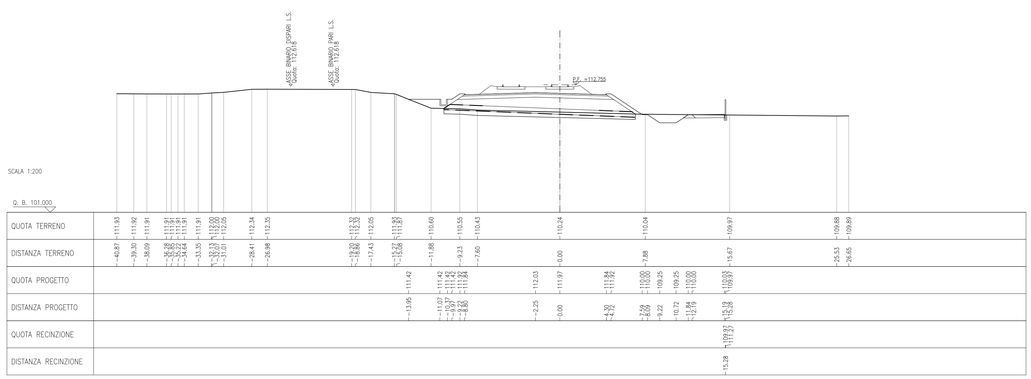

SEZIONE N.: RI58-48
PROGRESSIVA: 144+899.891
QUOTA P. F.: 112.631

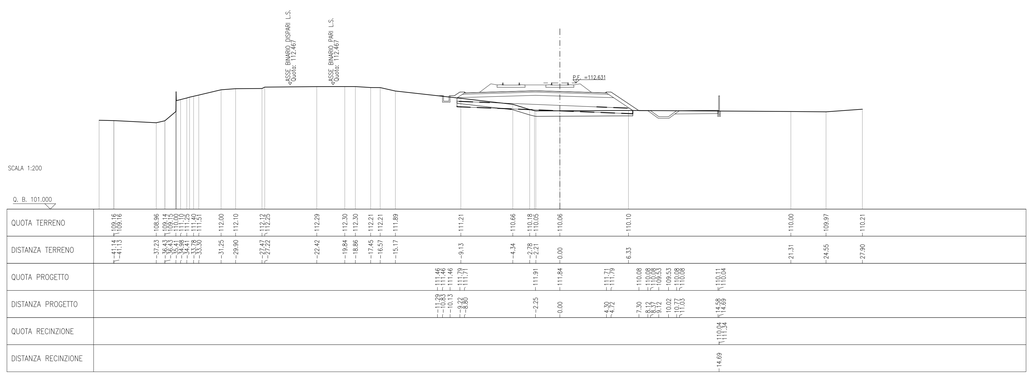

DISEGNI DI RIFERIMENTO

DESCRIZIONE	CODICE
- RI58 - RELAZIONE TECNICA GENERALE	IN0R11EZ2R0RI5800001
- RI58 - RELAZIONE GEOTECNICA	IN0R11EZ2RBRI5800001
- RI58 - PROFILO GEOTECNICO	IN0R11EZ2TFRI5800001
- RI58 - PLANIMETRIA STATO DI FATTO - TAVOLA 1	IN0R11EZ2P7RI5800001
- RI58 - PLANIMETRIA STATO DI FATTO - TAVOLA 2	IN0R11EZ2P7RI5800002
- RI58 - PLANIMETRIA DI PROGETTO - TAVOLA 1	IN0R11EZ2PBRI5800001
- RI58 - PLANIMETRIA DI PROGETTO - TAVOLA 2	IN0R11EZ2PBRI5800002
- RI58 - PLANIMETRIA DI PROGETTO - TAVOLA 3	IN0R11EZ2PBRI5800003
- RI58 - PROFILO LONGITUDINALE	IN0R11EZ2R7RI5800001
- RI58 - RELAZIONE IDRAULICA	IN0R11EZ2RHRI5804001
- RI58 - SEZIONI TRASVERSALI - TAVOLA 1	IN0R11EZ2W9RI5800001
- RI58 - SEZIONI TRASVERSALI - TAVOLA 2	IN0R11EZ2W9RI5800002
- RI58 - SEZIONI TRASVERSALI - TAVOLA 3	IN0R11EZ2W9RI5800003
- RI58 - SEZIONI TRASVERSALI - TAVOLA 4	IN0R11EZ2W9RI5800004
- RI58 - SEZIONI TRASVERSALI - TAVOLA 5	IN0R11EZ2W9RI5800005
- RI58 - SEZIONI TRASVERSALI - TAVOLA 6	IN0R11EZ2W9RI5800006
- RI58 - IN10004 - TOMBINO Ø1500 - PK 144+140,000 - CARPENTERIA	IN0R11EZ28RI5804001
- RI58 - IN10247 - TOMBINO Ø1500 - PK 144+251,000 - CARPENTERIA	IN0R11EZ28RI5804002
- RI58 - IN10317 - TOMBINO Ø 800 - PK 144+416,650 - CARPENTERIA	IN0R11EZ2ZRI5804001
- RI58 - IN10205 - TOMBINO Ø1500 - PK 144+585,000 - CARPENTERIA	IN0R11EZ28RI5804003
- RI58 - IN10206 - TOMBINO Ø1500 - PK 144+740,000 - CARPENTERIA	IN0R11EZ28RI5804004
- RI58 - IN10248 - TOMBINO Ø1500 - PK 144+871,900 - CARPENTERIA	IN0R11EZ28RI5804005

NOTE GENERALI

COMMITTENTE:

RFI RETE FERROVIARIA ITALIANA
GRUPPO FERROVIE DELLO STATO

ALTA SORVEGLIANZA:

ITALFERR
GRUPPO FERROVIE DELLO STATO

GENERAL CONTRACTOR:

Cepav due
Consorzio ENI per l' Alta Velocità

INFRASTRUTTURE FERROVIARIE STRATEGICHE DEFINITE DALLA LEGGE OBIETTIVO N. 443/01

LINEA A.V. /A.C. TORINO - VENEZIA Tratta MILANO - VERONA
Lotto funzionale Brescia-Verona
PROGETTO ESECUTIVO

RI58 - RILEVATO LINEA AV/AC DA PK 143+829,891 A PK 144+899,891

SEZIONI TRASVERSALI

TAVOLA 7

GENERAL CONTRACTOR	DIRETTORE LAVORI	SCALA :
Consorzio Cepav due Data:	Data:	1:200

COMMESSA	LOTTO	FASE	ENTE	TIPO DOC.	OPERA/DISCIPLINA	PROGR.	REV.
IN0R	11	E	E2	W9	RI5800	007	A

PROGETTAZIONE

Rev.	Descrizione	Redatto	Data	Verificato	Data	Progettista Integrato	Data
A	EMISSIONE	Rocca	17/10/18	Aiello	17/10/18	Liani	17/10/18
B							
C							

IL PROGETTISTA INTEGRATO
Dott. Ing. Mario Liani
Ordine degli Ingegneri della Provincia di Bologna n. 2384
Data: 17/10/18

CIG. 751447334A

File: IN0R11EE2W9RI5800007A_10.dwg

Progetto cofinanziato dalla Unione Europea

CUP: F81H91000000008

Scala di plot: 1: