


# PROFILO LONGITUDINALE

scala 1:1000/100

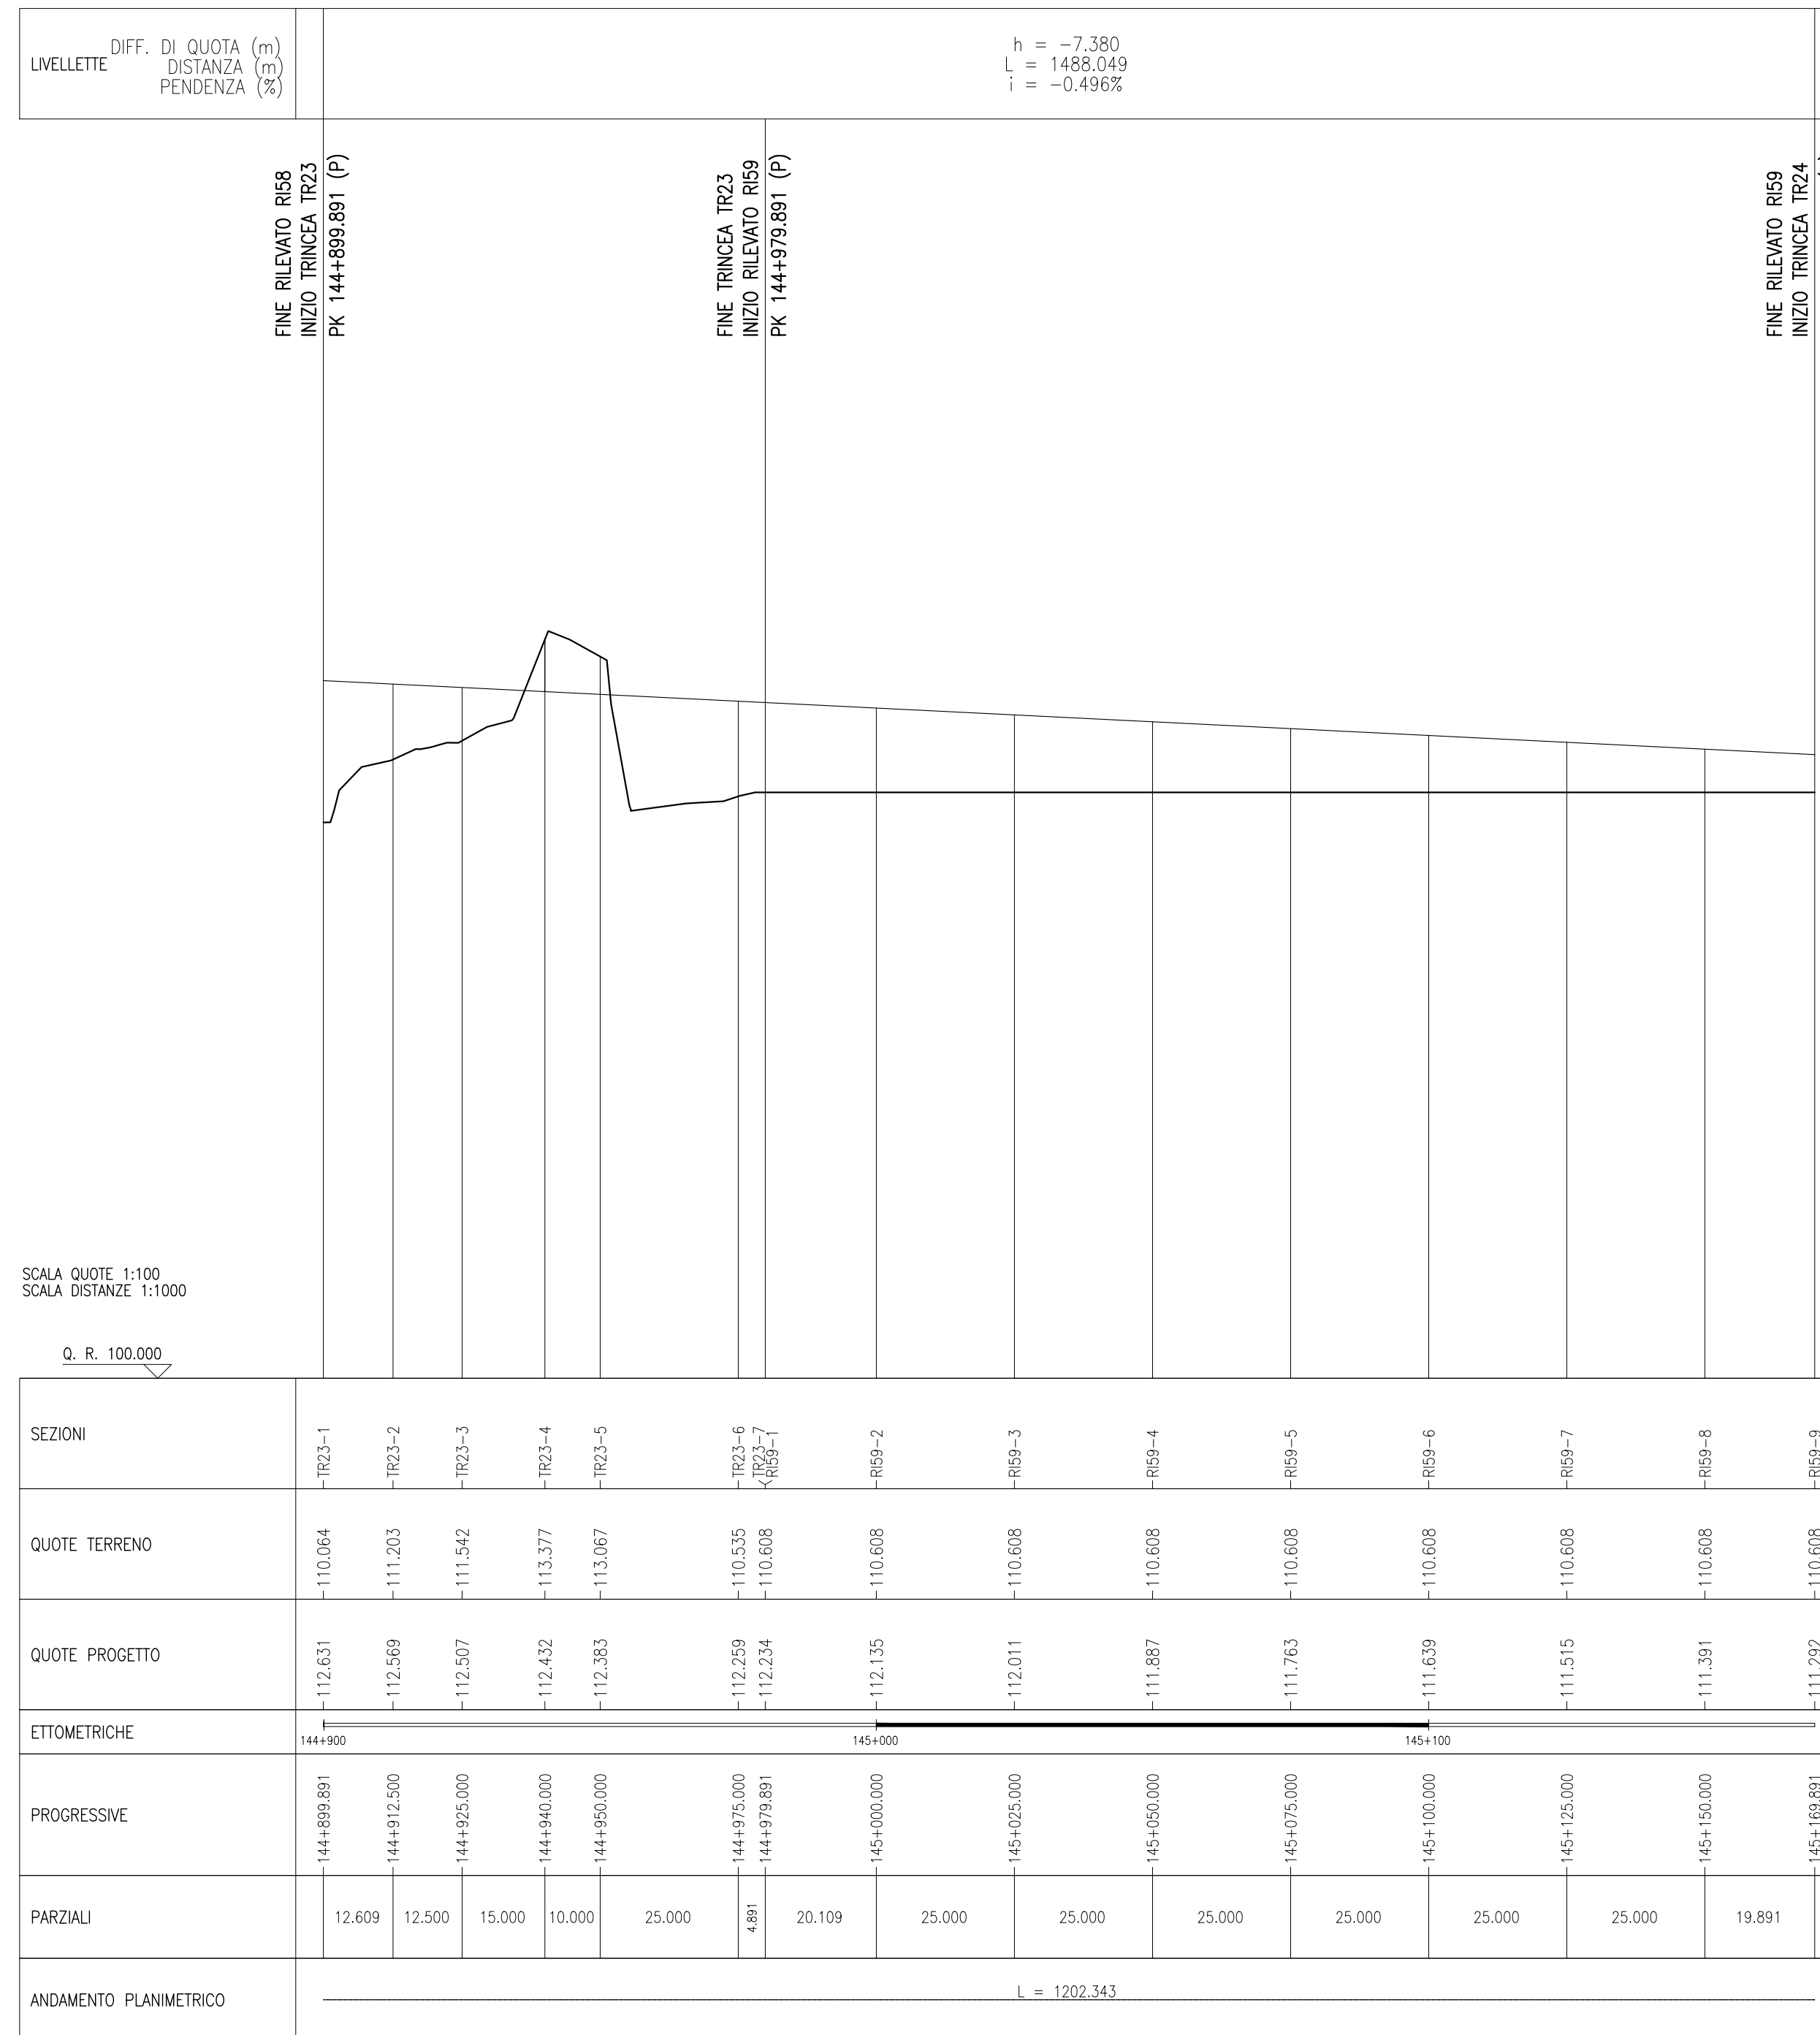

SCALA QUOTE 1:100  
SCALA DISTANZE 1:1000  
Q. R. 100.000

## DISEGNI DI RIFERIMENTO

DESCRIZIONE	CODICE
- R159 - RELAZIONE TECNICA GENERALE	INOR11EE2R0R15900001
- R159 - RELAZIONE GEOTECNICA	INOR11EE2R0R15900001
- R159 - PROFILO GEOTECNICO	INOR11EE2R0R15900001
- R159 - PLANIMETRIA STATO DI FATTO	INOR11EE2P7R15900001
- R159 - PLANIMETRIA DI PROGETTO	INOR11EE2P8R15900001
- R159 - RELAZIONE IDRAULICA	INOR11EE2R15904001
- R159 - SEZIONI TRASVERSALI - TAVOLA 1	INOR11EE2W9R15900001
- R159 - SEZIONI TRASVERSALI - TAVOLA 2	INOR11EE2W9R15900002
- R159 - PLANIMETRIA PPS	INOR11EE2P7R15906001
- R100 - SEZIONI TIPO - PIATTAFORMA IN RILEVATO DOPPIO BINARIO-200<v<=300Km/h	INOR11EE2WBRI0003001
- R100 - SEZIONI TIPO - PIATTAFORMA IN TRINCEA DOPPIO BINARIO-200<v<=300Km/h	INOR11EE2WBRI0003003
- R100 - ACCESSIBILITÀ ALLA LINEA - RECINZIONE CON PALETTI IN CAP E RETE MET. - PIANTE, SEZIONI, PROSPETTI E PARTICOLARI	INOR11EE2BZRI0007001
- R100 - ACCESSIBILITÀ ALLA LINEA - PISTA DI SERVIZIO INTERNA - DISEGNI TIPOICI	INOR11EE2BZRI0007002
- R100 - ACCESSIBILITÀ ALLA LINEA - SCALA ACCESSO ALLA LINEA - PIANTE, SEZ., PROSPETTI E PARTICOLARI	INOR11EE2BZRI0007003
- R100 - CORPO STRADALE FERROVIARIO - OPERE DI FINITURA DEI RILEVATI - PARTI IDRAULICHE	INOR11EE2BZRI0004001
- R100 - CORPO STRADALE FERROVIARIO LINEA AV - TOMBINI - TIPOLOGICO OPERE CIVILI DI RACCORDO	INOR11EE2BRI0004001
- R100 - CORPO STRADALE FERROVIARIO LINEA AV - PARTICOLARE CANALETTA PASSACAVI	INOR11EE2BRI0004004
- R100 - FONDAZIONE RILEVATI - SEZIONI TIPO PER LINEA AV	INOR11EE2BRI0007004
- CS00 - BLOCCO DI FONDAZIONE PER CIPPO CHILOMETRICO SU RILEVATO PIANTE, SEZ. E DETT. COSTRUTTIVI	INOR11EE2BZCS0000001
- CS00 - CIPPI ETTOMETRICI E CHILOMETRICI STAFFE DI ATTACCO CARTELLI AI SOSTEGNI T.E. - DETTAGLI	INOR11EE2BZCS0000002
- CS00 - CIPPO CHILOMETRICO SU VIADOTTO E GALLERIE- SEZIONI TIPO E DETTAGLI COSTRUTTIVI	INOR11EE2BZCS0000003

## NOTE GENERALI

- TUTTE LE MISURE SONO ESPRESSE IN METRI, SALVO OVE DIVERSAMENTE INDICATO
- TUTTE LE QUOTE ALTIMETRICHE SONO ESPRESSE IN METRI s.l.m.
- TUTTE LE PROGRESSIVE SONO ESPRESSE IN CHILOMETRI
- Q.R. = QUOTA DI RIFERIMENTO
- Q.S. = QUOTA DI SCORRIMENTO

COMMITTENTE:

ALTA SORVEGLIANZA:

GENERAL CONTRACTOR:

Consorzio ENI per l'Alta Velocità

## INFRASTRUTTURE FERROVIARIE STRATEGICHE DEFINITE DALLA LEGGE OBIETTIVO N. 443/01

LINEA A.V. /A.C. TORINO - VENEZIA Tratta MILANO - VERONA  
Lotto funzionale Brescia-Verona  
PROGETTO ESECUTIVO

R159 - RILEVATO LINEA AV/AC DA PK 144+979,891 A PK 145+169,891  
PROFILO LONGITUDINALE

GENERAL CONTRACTOR	DIRETTORE LAVORI	SCALA:
Consorzio <b>Cepaw due</b>		1:1000/100
Data:	Data:	

COMMESSA	LOTTO	FASE	ENTE	TIPO DOC.	OPERA/DISCIPLINA	PROGR.	REV.
INOR	11	E	E2	F7	R15900	001	A

PROGETTAZIONE	PROGETTISTA
Rev. Descrizione Redatto Data Verificato Data Progettato Integratore Data	
A EMISSIONE Rocca 01/03/19 Aiello 01/03/19 Liani 01/03/19	
B	
C	