


PROFILO LONGITUDINALE scala 1:1000/100

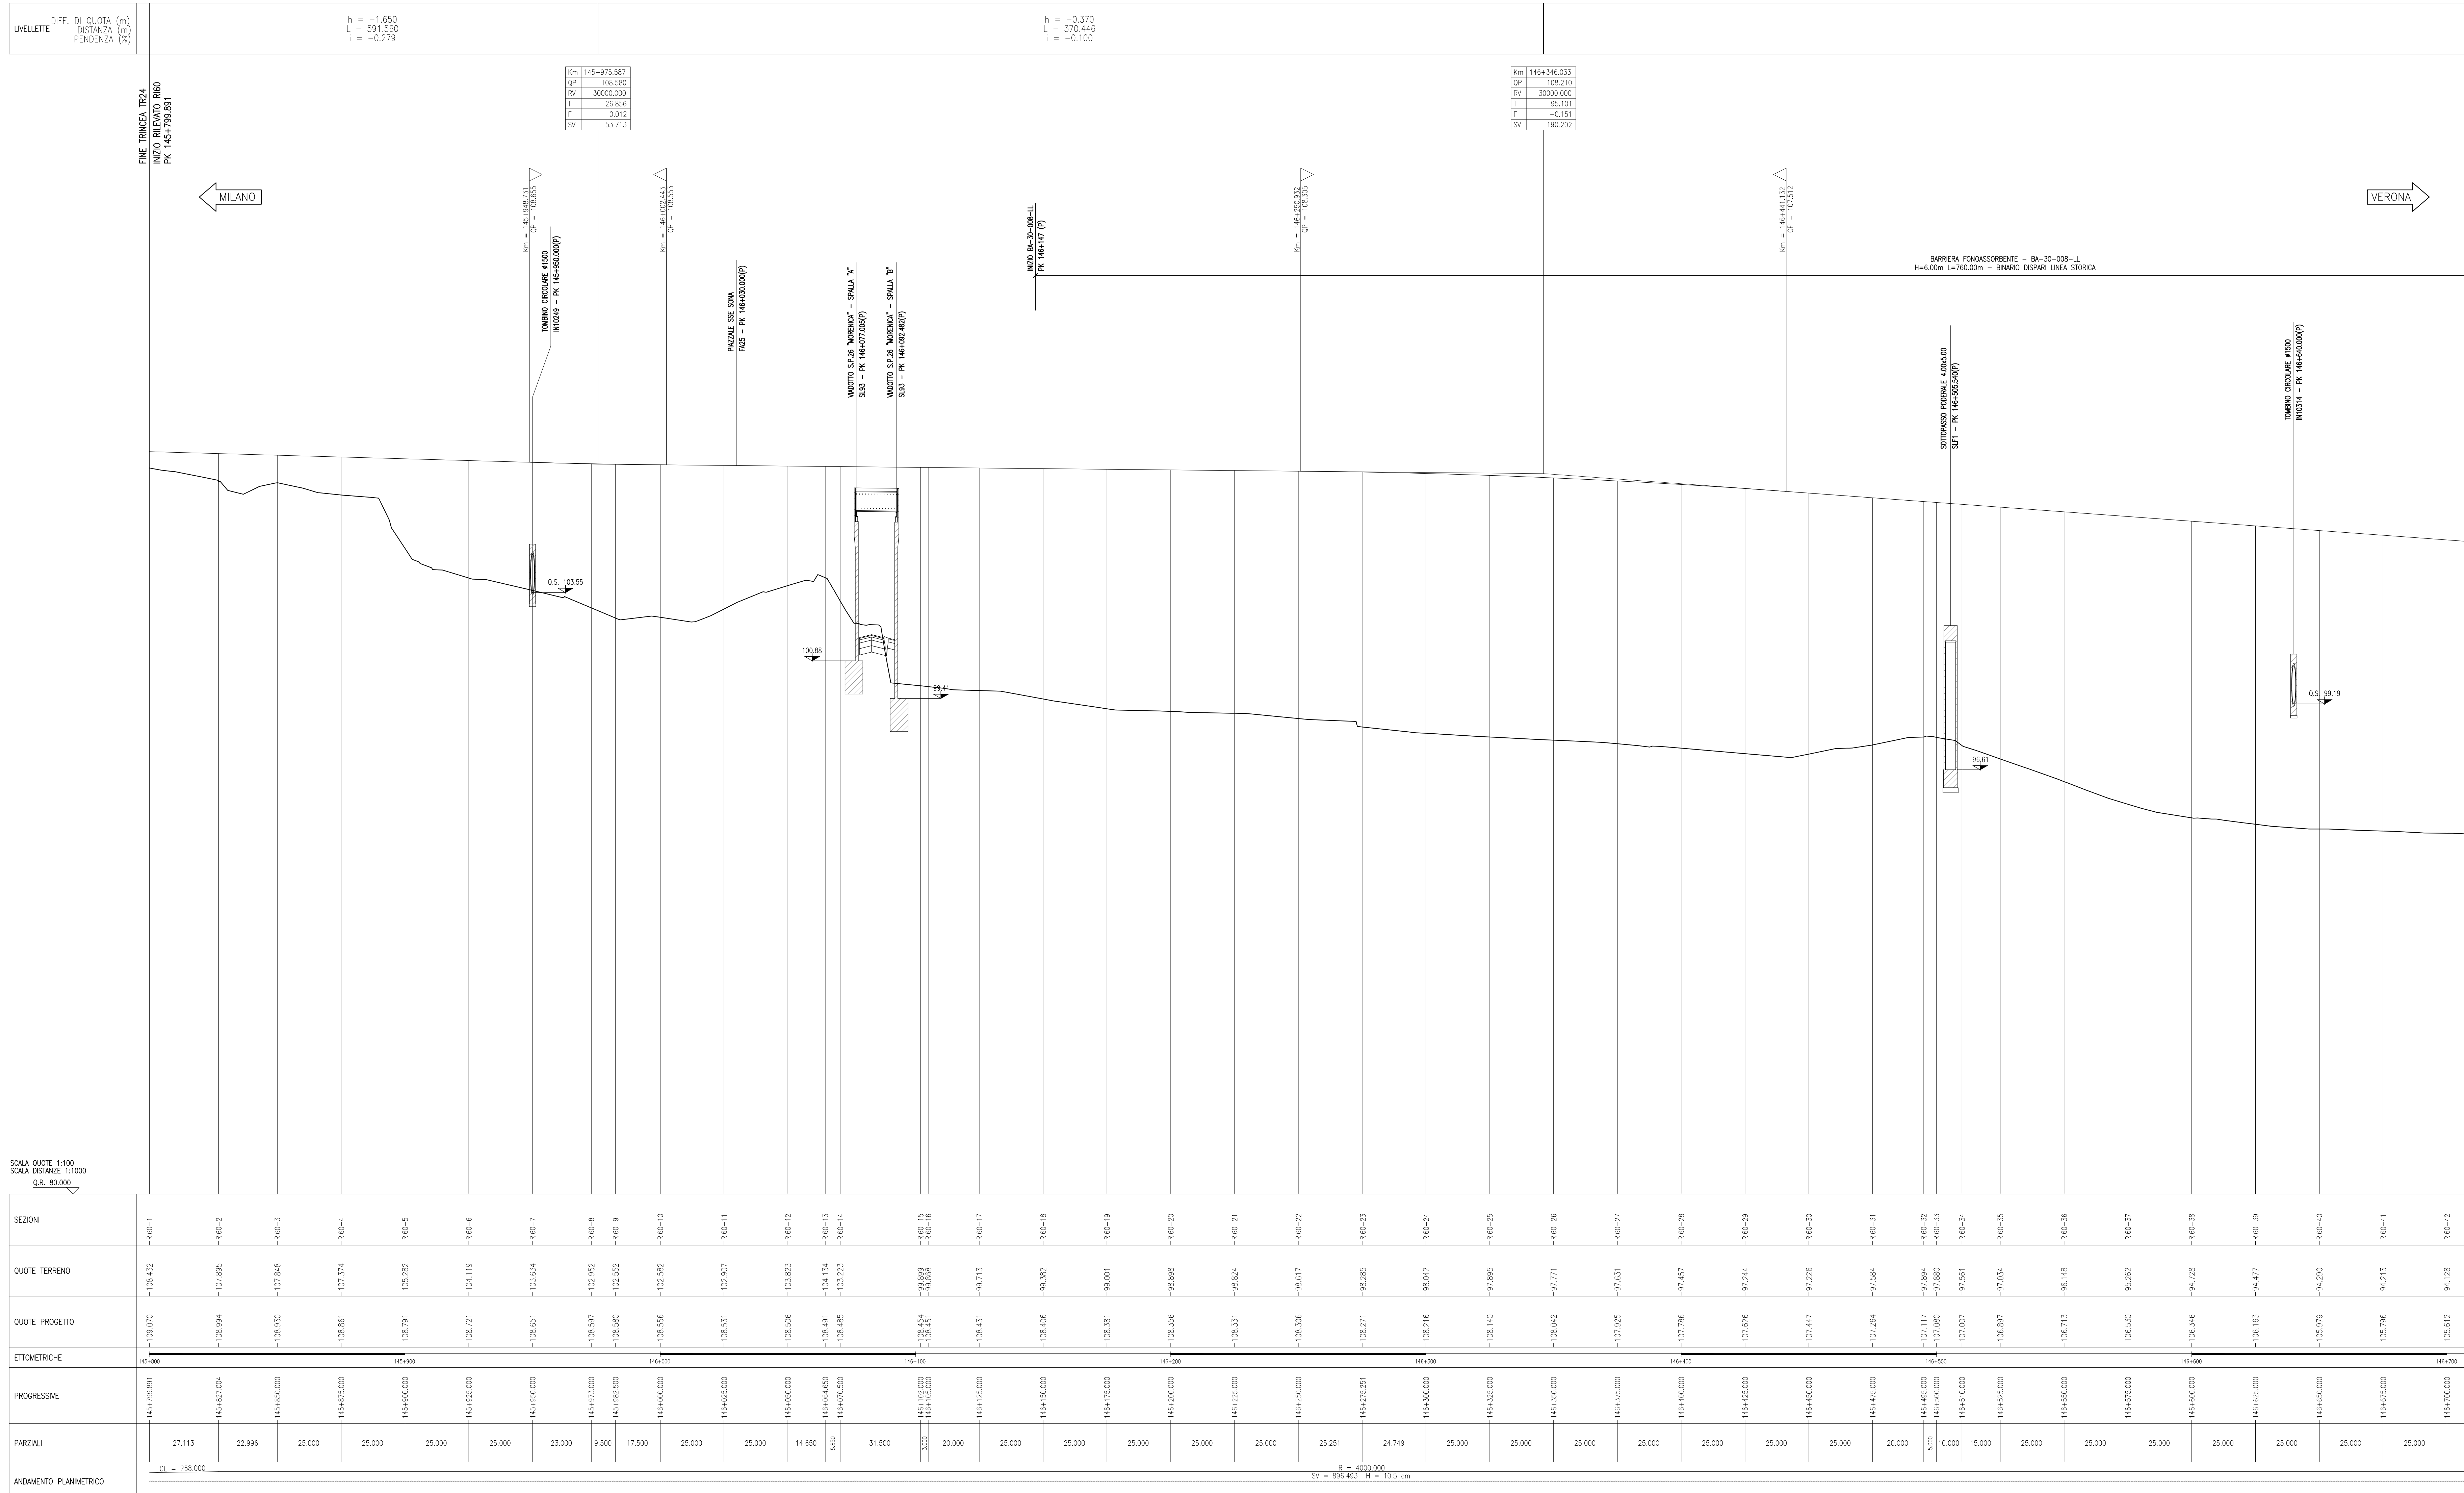

DISEGNI DI RIFERIMENTO

| DESCRIZIONE | CODICE |
|--|----------------------|
| - REG - RELAZIONE TECNICA GENERALE | NR011EE2R0R6000001 |
| - REG - RELAZIONE GEOTECNICA | NR011EE2R0R6000001 |
| - REG - PROFLO GEOTECNICO - TAVOLA 1 | NR011EE2R0R6000002 |
| - REG - PROFLO GEOTECNICO - TAVOLA 2 | NR011EE2R0R6000003 |
| - REG - PLANimetria STATO DI FATTO - TAVOLA 1 | NR011EE2P7R0R6000001 |
| - REG - PLANimetria STATO DI FATTO - TAVOLA 2 | NR011EE2P7R0R6000002 |
| - REG - PLANimetria STATO DI FATTO - TAVOLA 3 | NR011EE2P7R0R6000003 |
| - REG - PLANimetria DI PROGETTO - TAVOLA 1 | NR011EE2P8R0R6000001 |
| - REG - PLANimetria DI PROGETTO - TAVOLA 2 | NR011EE2P8R0R6000002 |
| - REG - PLANimetria DI PROGETTO - TAVOLA 3 | NR011EE2P8R0R6000003 |
| - REG - PLANimetria DI PROGETTO - TAVOLA 4 | NR011EE2P8R0R6000004 |
| - REG - PLANimetria DI PROGETTO - TAVOLA 5 | NR011EE2P8R0R6000005 |
| - REG - PLANimetria DI PROGETTO - TAVOLA 6 | NR011EE2P8R0R6000006 |
| - REG - PROFLO LONGITUDINALE - TAVOLA 1 | NR011EE2F7R0R6000001 |
| - REG - PROFLO LONGITUDINALE - TAVOLA 2 | NR011EE2F7R0R6000002 |
| - REG - PROFLO LONGITUDINALE - TAVOLA 3 | NR011EE2F7R0R6000003 |
| - REG - RELAZIONE DRAULICA | NR011EE2R0R6000001 |
| - REG - SEZIONI TRASVERSALI - TAVOLA 1 | NR011EE2W0R0R6000001 |
| - REG - SEZIONI TRASVERSALI - TAVOLA 2 | NR011EE2W0R0R6000002 |
| - REG - SEZIONI TRASVERSALI - TAVOLA 3 | NR011EE2W0R0R6000003 |
| - REG - SEZIONI TRASVERSALI - TAVOLA 4 | NR011EE2W0R0R6000004 |
| - REG - SEZIONI TRASVERSALI - TAVOLA 5 | NR011EE2W0R0R6000005 |
| - REG - SEZIONI TRASVERSALI - TAVOLA 6 | NR011EE2W0R0R6000006 |
| - REG - SEZIONI TRASVERSALI - TAVOLA 7 | NR011EE2W0R0R6000007 |
| - REG - SEZIONI TRASVERSALI - TAVOLA 8 | NR011EE2W0R0R6000008 |
| - REG - SEZIONI TRASVERSALI - TAVOLA 9 | NR011EE2W0R0R6000009 |
| - REG - SEZIONI TRASVERSALI - TAVOLA 10 | NR011EE2W0R0R6000010 |
| - REG - SEZIONI TRASVERSALI - TAVOLA 11 | NR011EE2W0R0R6000011 |
| - REG - SEZIONI TRASVERSALI - TAVOLA 12 | NR011EE2W0R0R6000012 |
| - REG - SEZIONI TRASVERSALI - TAVOLA 13 | NR011EE2W0R0R6000013 |
| - REG - SEZIONI TRASVERSALI - TAVOLA 14 | NR011EE2W0R0R6000014 |
| - REG - SEZIONI TRASVERSALI - TAVOLA 15 | NR011EE2W0R0R6000015 |
| - REG - SEZIONI TRASVERSALI - TAVOLA 16 | NR011EE2W0R0R6000016 |
| - REG - INT0249 - TOMBO 11500 - PK 145+930 - CARPENTERIA | NR011EE2B0R0R6000401 |
| - REG - INT0314 - TOMBO 11500 - PK 146+640 - CARPENTERIA | NR011EE2B0R0R6000402 |
| - REG - INT0250 - TOMBO 11500 - PK 147+230 - CARPENTERIA | NR011EE2B0R0R6000403 |
| - REG - INT0252 - TOMBO 11500 - PK 147+600 - CARPENTERIA | NR011EE2B0R0R6000404 |
| - REG - INT0253 - TOMBO 11500 - PK 147+820 - CARPENTERIA | NR011EE2B0R0R6000405 |
| - REG - INT0314 - TOMBO 11500 - PK 148+185 - CARPENTERIA | NR011EE2B0R0R6000406 |
| - REG - INT0215 - TOMBO 11500 - PK 148+315 - CARPENTERIA | NR011EE2B0R0R6000407 |

NOTE GENERALI

- TUTTE LE MISURE ESPRESSE SONO IN METRI, SALVO OVE DIVERSAMENTE INDICATO
- TUTTE LE QUOTE ALTIMETRICHE SONO ESPRESSE IN METRI s.l.m.
- TUTTE LE PROGRESSIVE SONO ESPRESSE IN CHILOMETRI
- Q.R. = QUOTA DI RIFERIMENTO
- Q.S. = QUOTA DI SCORRIMENTO

SCALA QUOTE 1:100
SCALA DISTANZE 1:1000
S.R. 80,00%

COMMITENTE: **GRUPPO FERROVIE DELLO STATO**

ALTA SORVEGLIANZA: **GRUPPO FERROVIE DELLO STATO**

GENERAL CONTRACTOR: **Cepav due**
Consorzio ENI per l'Alta Velocità

INFRASTRUTTURE FERROVIARIE STRATEGICHE DEFINITE DALLA LEGGE OBIETTIVO N. 443/01

LINEA A.V. I.A.C. TORINO - VENEZIA Tratta MILANO - VERONA
Lotto funzionale Brescia-Verona
PROGETTO ESECUTIVO

R160 - RILEVATO LINEA AV/IAC DA PK 145+799.891 A PK 148+399.891
PROFILO LONGITUDINALE
TAVOLA 1

| | | | | | |
|--------------------|-------------------|------------------|----------|------------|------------------|
| GENERAL CONTRACTOR | | DIRETTORE LAVORI | | SCALA: | |
| Cepav due | | | | 1:1000/100 | |
| Data: | | Data: | | | |
| COMMESSA | LOTTO | FASE | ENTE | TIPO DOC. | OPERA/DISCIPLINA |
| INOR | 11 | E | E2 | F7 | R16000 |
| PROGR. | | | | 001 | B |
| PROGETTAZIONE | | | | | |
| Rev. | Descrizione | Autore | Data | Verifica | Data |
| A | EMMISSIONE | Roberto | 09/10/18 | Avanzo | 09/10/18 |
| B | REVISIONE INTERNA | Roberto | 15/04/19 | Avanzo | 15/04/19 |
| C | | | | | |

Fig. 751447334A File: INOR11EE2F7R0R6000001B_10.dwg

Scale di plan: 1.