


PLANIMETRIA DI PROGETTO  
SCALA 1:500


DISEGNI DI RIFERIMENTO

DESCRIZIONE	CODICE
RIE0 - RELAZIONE TECNICA GENERALE	INR11EE2PR6000001
RIE1 - RELAZIONE GEOTECNICA	INR11EE2PR6000002
RIE2 - PROFILO GEOTECNICO - TAVOLA 1	INR11EE2PR6000003
RIE3 - PLANIMETRIA STATO DI FATTO - TAVOLA 1	INR11EE2PR6000004
RIE4 - PLANIMETRIA STATO DI FATTO - TAVOLA 2	INR11EE2PR6000005
RIE5 - PLANIMETRIA STATO DI FATTO - TAVOLA 3	INR11EE2PR6000006
RIE6 - PLANIMETRIA DI PROGETTO - TAVOLA 1	INR11EE2PR6000007
RIE7 - PLANIMETRIA DI PROGETTO - TAVOLA 2	INR11EE2PR6000008
RIE8 - PLANIMETRIA DI PROGETTO - TAVOLA 3	INR11EE2PR6000009
RIE9 - PLANIMETRIA DI PROGETTO - TAVOLA 4	INR11EE2PR6000010
RIE10 - PLANIMETRIA DI PROGETTO - TAVOLA 5	INR11EE2PR6000011
RIE11 - PLANIMETRIA DI PROGETTO - TAVOLA 6	INR11EE2PR6000012
RIE12 - PROFILO LONGITUDINALE - TAVOLA 1	INR11EE2PR6000013
RIE13 - PROFILO LONGITUDINALE - TAVOLA 2	INR11EE2PR6000014
RIE14 - PROFILO LONGITUDINALE - TAVOLA 3	INR11EE2PR6000015
RIE15 - RELAZIONE DRAULICA	INR11EE2PR6000016
RIE16 - SEZIONI TRASVERSALI - TAVOLA 1	INR11EE2PR6000017
RIE17 - SEZIONI TRASVERSALI - TAVOLA 2	INR11EE2PR6000018
RIE18 - SEZIONI TRASVERSALI - TAVOLA 3	INR11EE2PR6000019
RIE19 - SEZIONI TRASVERSALI - TAVOLA 4	INR11EE2PR6000020
RIE20 - SEZIONI TRASVERSALI - TAVOLA 5	INR11EE2PR6000021
RIE21 - SEZIONI TRASVERSALI - TAVOLA 6	INR11EE2PR6000022
RIE22 - SEZIONI TRASVERSALI - TAVOLA 7	INR11EE2PR6000023
RIE23 - SEZIONI TRASVERSALI - TAVOLA 8	INR11EE2PR6000024
RIE24 - SEZIONI TRASVERSALI - TAVOLA 9	INR11EE2PR6000025
RIE25 - SEZIONI TRASVERSALI - TAVOLA 10	INR11EE2PR6000026
RIE26 - SEZIONI TRASVERSALI - TAVOLA 11	INR11EE2PR6000027
RIE27 - SEZIONI TRASVERSALI - TAVOLA 12	INR11EE2PR6000028
RIE28 - SEZIONI TRASVERSALI - TAVOLA 13	INR11EE2PR6000029
RIE29 - SEZIONI TRASVERSALI - TAVOLA 14	INR11EE2PR6000030
RIE30 - SEZIONI TRASVERSALI - TAVOLA 15	INR11EE2PR6000031
RIE31 - SEZIONI TRASVERSALI - TAVOLA 16	INR11EE2PR6000032
RIE32 - INT249 - TOMINO 11500 - PK 145+950 - CARPENTERIA	INR11EE2PR6000033
RIE33 - INT314 - TOMINO 11500 - PK 146+640 - CARPENTERIA	INR11EE2PR6000034
RIE34 - INT252 - TOMINO 11500 - PK 147+230 - CARPENTERIA	INR11EE2PR6000035
RIE35 - INT252 - TOMINO 11500 - PK 147+670 - CARPENTERIA	INR11EE2PR6000036
RIE36 - INT253 - TOMINO 11500 - PK 147+820 - CARPENTERIA	INR11EE2PR6000037
RIE37 - INT314 - TOMINO 11500 - PK 148+185 - CARPENTERIA	INR11EE2PR6000038
RIE38 - INT215 - TOMINO 11500 - PK 148+135 - CARPENTERIA	INR11EE2PR6000039

PIANTA CHIAVE

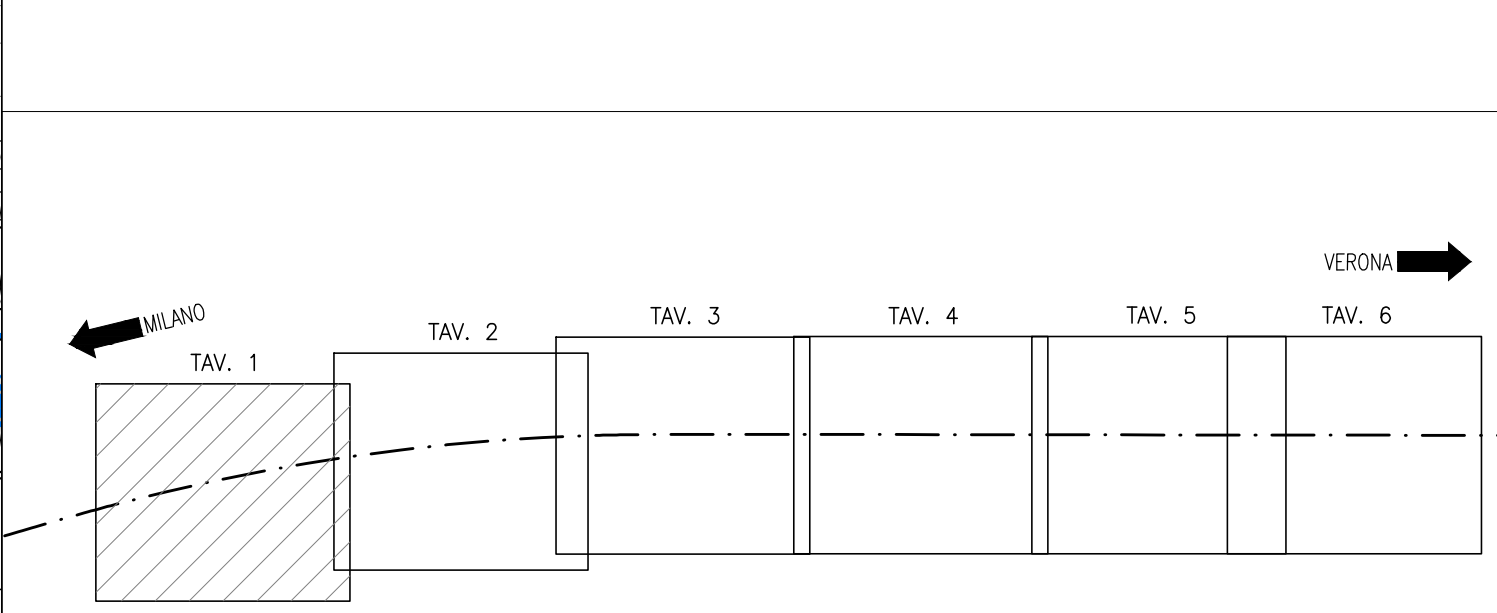


LEGENDA

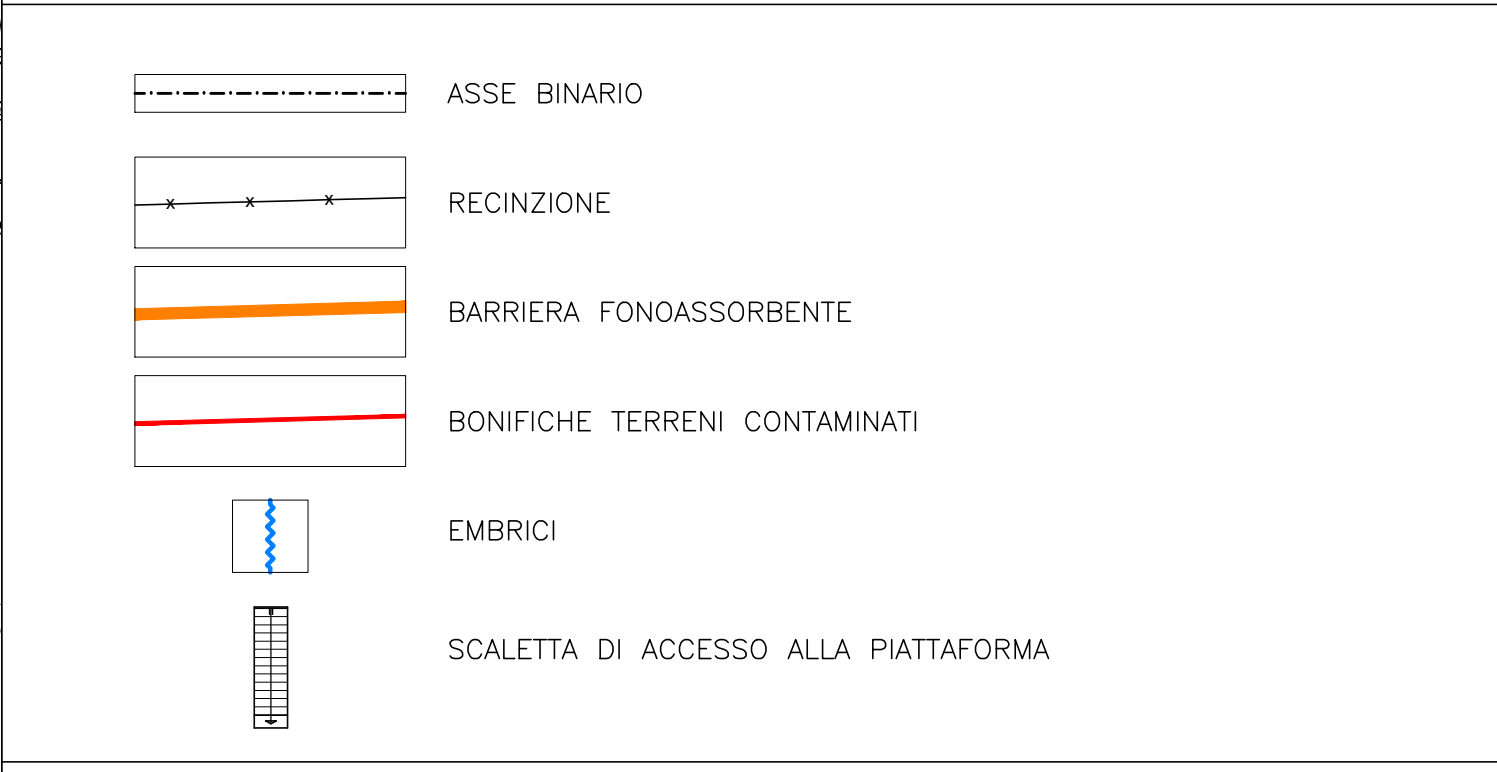

NOTE GENERALI

- TUTTE LE QUOTE ALTIMETRICHE SONO ESPRESSE IN METRI S.L.M.
- TUTTE LE PROGRESSIVE SONO ESPRESSE IN CHILOMETRI
- QF = QUOTA FONDO FOSSO
- QS = QUOTA DI SCORRIMENTO CANALE IN CLS

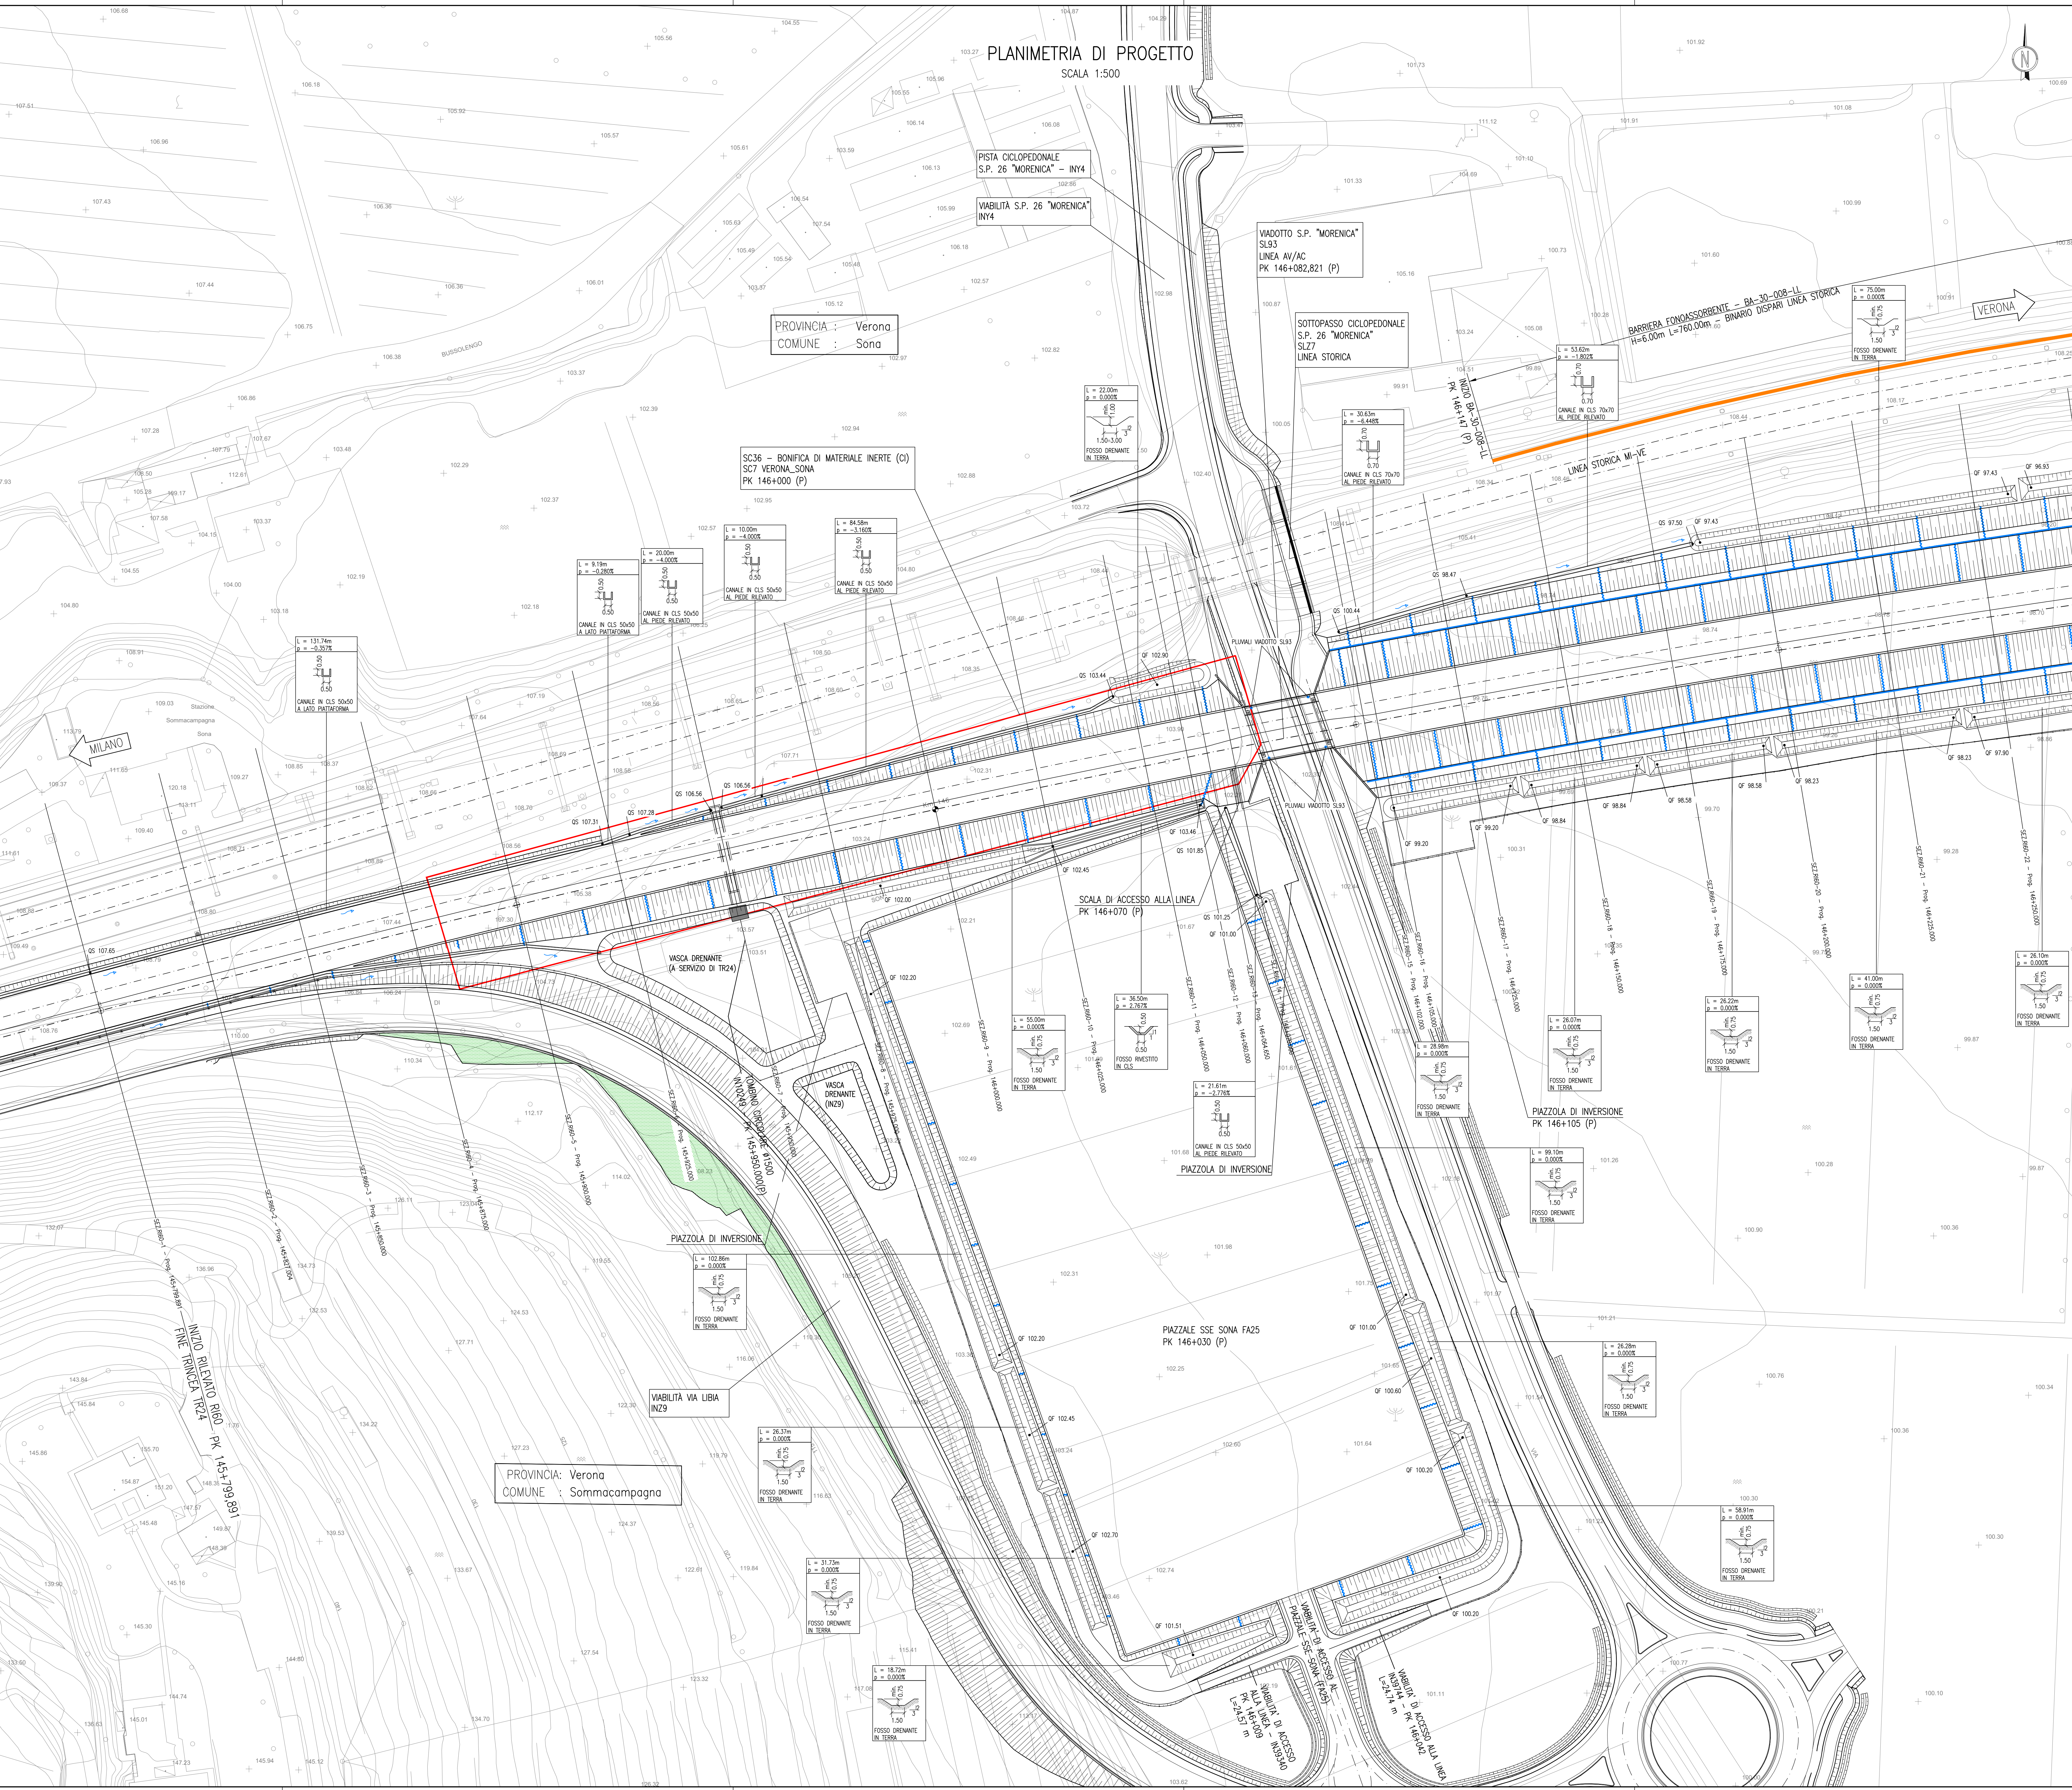

COMMITTENTE: **RFI** INFRASTRUTTURE FERROVIARIE ITALIANE  
GRUPPO FERROVIE DELLO STATO

ALTA SORVEGLIANZA: **ITALFERR** GRUPPO FERROVIE DELLO STATO

GENERAL CONTRACTOR: **Cepav due**  
Consorzio ENI per l'Alta Velocità

INFRASTRUTTURE FERROVIARIE STRATEGICHE DEFINITE DALLA LEGGE OBIETTIVO N. 443/01

LINEA A.V./A.C. TORINO - VENEZIA Tratta MILANO - VERONA  
Lotto funzionale Brescia-Verona  
PROGETTO ESECUTIVO

R160 - RILEVATO LINEA AV/AC DA PK 145+799.891 A PK 148+399.891  
PLANIMETRIA DI PROGETTO  
TAVOLA 1

GENERAL CONTRACTOR: **Cepav due** DIRETTORE LAVORI: \_\_\_\_\_

SCALA: 1:500

COMMESSA	LOTTO	FASE	ENTE	TIPO DOC.	OPERA/DISCIPLINA	PROGR.	REV.
INOR	11	E	E2	PS	R16000	001	B

PROGETTAZIONE

Rev.	Descrizione	Aut.	Data	Verific.	Data	Proprietà	Data
A	EMISSIONE	Ricopa	09/10/18	Avviso	09/10/18	Liani	09/10/18
B	REVISIONE INTERNA	Ricopa	15/04/19	Avviso	15/04/19	Liani	15/04/19
C							

PROGETTISTA: **STUDIO TAV**

FILE: INR11EE2PR600001B\_10.dwg

Scale di plant: 1: