

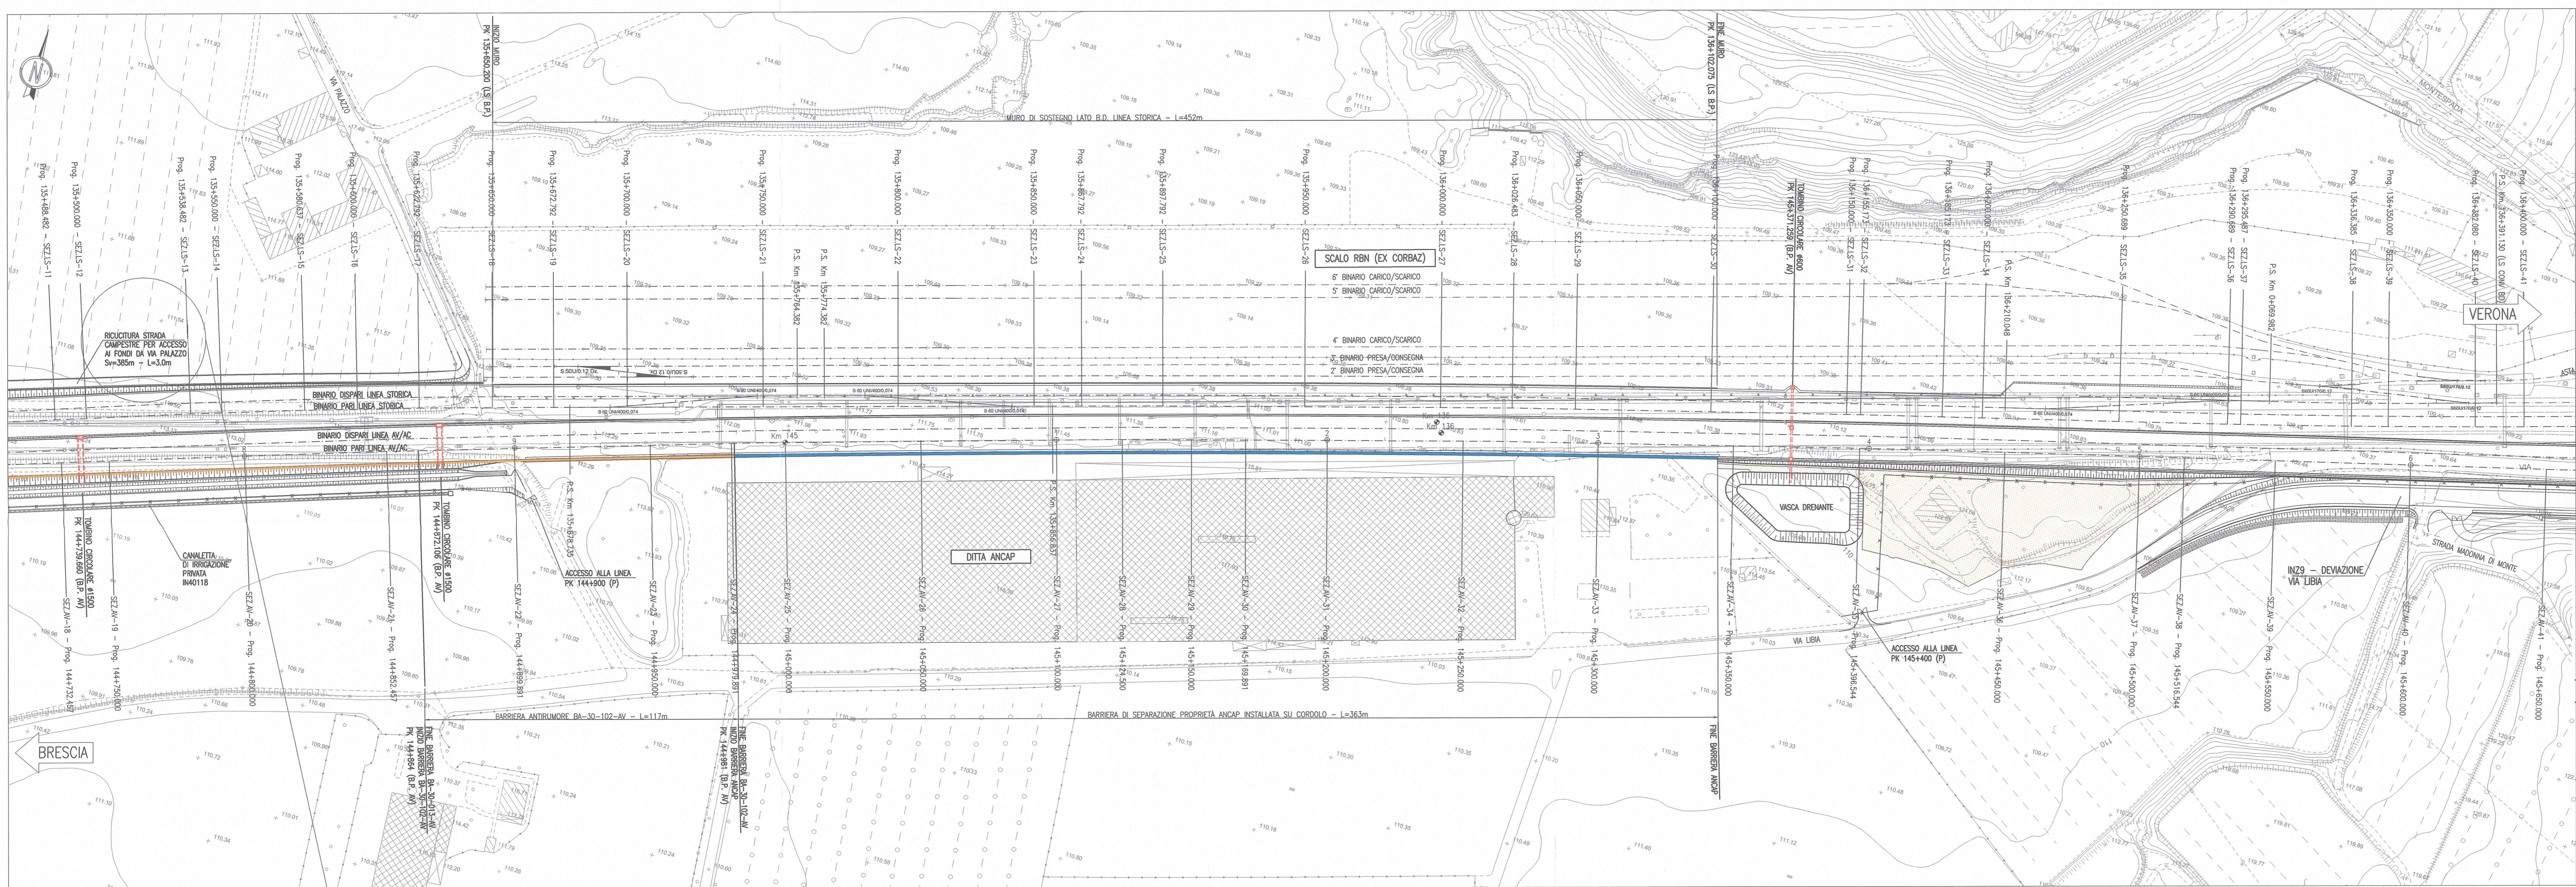


RELAZIONE TECNICA DEL TRACCIAMENTO
 TABELLA DI CALCOLO ANALITICO DEL TRACCIATO LINEA A.C. - ARREGGIO PLANIMETRICO
 TABELLA DI CALCOLO ANALITICO DEL TRACCIATO LINEA A.C. - ARREGGIO PLANIMETRICO
 TABELLA DI CALCOLO ANALITICO DEL TRACCIATO LINEA R.L. RILOCIATA - ARREGGIO PLANIMETRICO
 PLANIMETRIA DI TRACCIAMENTO LINEA A.C.
 PLANIMETRIA DI TRACCIAMENTO LINEA R.L. RILOCIATA - BINARI PARI E DISPARI DI CORSA
 PLANIMETRIA DI TRACCIAMENTO LINEA R.L. RILOCIATA - BINARI PARI E DISPARI DI PRECEDENZA
 PLANIMETRIA DI PROGETTO - TAV. 2
 PROFILO LONGITUDINALE LINEA A.C. - TAV. 1
 PROFILO LONGITUDINALE LINEA R.L. RILOCIATA - TAV. 3
 L.S. RILOCIATA - PROFILO LONGITUDINALE BINARIO PARI
 L.S. RILOCIATA - PROFILO LONGITUDINALE BINARIO DISPARI
 L.S. RILOCIATA - PROFILO LONGITUDINALE BINARIO DI PRECEDENZA PARI
 L.S. RILOCIATA - PROFILO LONGITUDINALE BINARIO DI PRECEDENZA DISPARI
 ASTA DI MANOVRA SCALLO REN - PROFILO LONGITUDINALE
 SEZIONI TRASVERSALI LINEA A.C. - TAV. 1
 SEZIONI TRASVERSALI LINEA A.C. - TAV. 2
 SEZIONI TRASVERSALI LINEA A.C. - TAV. 3
 SEZIONI TRASVERSALI LINEA A.C. - TAV. 4
 SEZIONI TRASVERSALI LINEA A.C. - TAV. 5
 SEZIONI TRASVERSALI LINEA A.C. - TAV. 6
 SEZIONI TRASVERSALI LINEA A.C. - TAV. 7
 SEZIONI TRASVERSALI LINEA A.C. - TAV. 8
 SEZIONI TRASVERSALI BINARIO PARI L.S. RILOCIATA - TAV. 1
 SEZIONI TRASVERSALI BINARIO PARI L.S. RILOCIATA - TAV. 2
 SEZIONI TRASVERSALI BINARIO PARI L.S. RILOCIATA - TAV. 3
 SEZIONI TRASVERSALI BINARIO PARI L.S. RILOCIATA - TAV. 4
 SEZIONI TRASVERSALI BINARIO PARI L.S. RILOCIATA - TAV. 5
 SEZIONI TRASVERSALI BINARIO PARI L.S. RILOCIATA - TAV. 6
 SEZIONI TRASVERSALI BINARIO PARI L.S. RILOCIATA - TAV. 7
 SEZIONI TRASVERSALI BINARIO PARI L.S. RILOCIATA - TAV. 8
 SEZIONI TRASVERSALI BINARIO PARI DI PRECEDENZA L.S. - TAV. 1
 SEZIONI TRASVERSALI BINARIO PARI DI PRECEDENZA L.S. - TAV. 2
 SEZIONI TRASVERSALI BINARIO PARI DI PRECEDENZA L.S. - TAV. 3
 SEZIONI TRASVERSALI BINARIO PARI DI PRECEDENZA L.S. - TAV. 4
 SEZIONI TRASVERSALI BINARIO PARI DI PRECEDENZA L.S. - TAV. 5
 SEZIONI TRASVERSALI BINARIO PARI DI PRECEDENZA L.S. - TAV. 6
 SEZIONI TRASVERSALI BINARIO PARI DI PRECEDENZA L.S. - TAV. 7
 SEZIONI TRASVERSALI BINARIO PARI DI PRECEDENZA L.S. - TAV. 8
 SEZIONI TRASVERSALI BINARIO DISPARI DI PRECEDENZA L.S. - TAV. 1
 SEZIONI TRASVERSALI BINARIO DISPARI DI PRECEDENZA L.S. - TAV. 2
 SEZIONI TRASVERSALI BINARIO DISPARI DI PRECEDENZA L.S. - TAV. 3
 SEZIONI TRASVERSALI BINARIO DISPARI DI PRECEDENZA L.S. - TAV. 4
 SEZIONI TRASVERSALI BINARIO DISPARI DI PRECEDENZA L.S. - TAV. 5
 SEZIONI TRASVERSALI BINARIO DISPARI DI PRECEDENZA L.S. - TAV. 6
 SEZIONI TRASVERSALI BINARIO DISPARI DI PRECEDENZA L.S. - TAV. 7
 SEZIONI TRASVERSALI BINARIO DISPARI DI PRECEDENZA L.S. - TAV. 8
 SEZIONI TIPO L.S. RILOCIATA - TAVOLA 2
 FASI ESECUTIVE - MACROFASE 1 - PLANIMETRIA E SEZIONI TRAV.
 FASI ESECUTIVE - MACROFASE 2 - PLANIMETRIA E SEZIONI TRAV.
 FASI ESECUTIVE - MACROFASE 3 - PLANIMETRIA E SEZIONI TRAV.
 FASI ESECUTIVE - MACROFASE 4 - PLANIMETRIA E SEZIONI TRAV.
 FASI ESECUTIVE - MACROFASE 5 - PLANIMETRIA E SEZIONI TRAV.
 FASI ESECUTIVE - MACROFASE 6 - PLANIMETRIA E SEZIONI TRAV.
 FASI ESECUTIVE - MACROFASE 7 - PLANIMETRIA E SEZIONI TRAV.
 FASI ESECUTIVE - MACROFASE 8 - PLANIMETRIA E SEZIONI TRAV.
 FASI ESECUTIVE - MACROFASE 9 - PLANIMETRIA E SEZIONI TRAV.
 FASI ESECUTIVE - MACROFASE 10 - PLANIMETRIA E SEZIONI TRAV.
 FASI ESECUTIVE - MACROFASE 11 - PLANIMETRIA E SEZIONI TRAV.
 FASI ESECUTIVE - MACROFASE 12 - PLANIMETRIA E SEZIONI TRAV.
 FASI ESECUTIVE - MACROFASE 13 - PLANIMETRIA E SEZIONI TRAV.
 FASI ESECUTIVE - MACROFASE 14 - PLANIMETRIA E SEZIONI TRAV.
 FASI ESECUTIVE - MACROFASE 15 - PLANIMETRIA E SEZIONI TRAV.
 FASI ESECUTIVE - MACROFASE 16 - PLANIMETRIA E SEZIONI TRAV.
 FASI ESECUTIVE - LAYOUT FUNZIONALI

INOR1EE2PR0F000001
 INOR1EE2PR0000001
 INOR1EE2PR0000002
 INOR1EE2PR0000003
 INOR1EE2PR0000004
 INOR1EE2PR0000005
 INOR1EE2PR0000006
 INOR1EE2PR0000007
 INOR1EE2PR0000008
 INOR1EE2PR0000009
 INOR1EE2PR0000010
 INOR1EE2PR0000011
 INOR1EE2PR0000012
 INOR1EE2PR0000013
 INOR1EE2PR0000014
 INOR1EE2PR0000015
 INOR1EE2PR0000016
 INOR1EE2PR0000017
 INOR1EE2PR0000018
 INOR1EE2PR0000019
 INOR1EE2PR0000020
 INOR1EE2PR0000021
 INOR1EE2PR0000022
 INOR1EE2PR0000023
 INOR1EE2PR0000024
 INOR1EE2PR0000025
 INOR1EE2PR0000026
 INOR1EE2PR0000027
 INOR1EE2PR0000028
 INOR1EE2PR0000029
 INOR1EE2PR0000030
 INOR1EE2PR0000031
 INOR1EE2PR0000032
 INOR1EE2PR0000033
 INOR1EE2PR0000034
 INOR1EE2PR0000035
 INOR1EE2PR0000036
 INOR1EE2PR0000037
 INOR1EE2PR0000038
 INOR1EE2PR0000039
 INOR1EE2PR0000040
 INOR1EE2PR0000041
 INOR1EE2PR0000042
 INOR1EE2PR0000043
 INOR1EE2PR0000044
 INOR1EE2PR0000045
 INOR1EE2PR0000046
 INOR1EE2PR0000047
 INOR1EE2PR0000048
 INOR1EE2PR0000049
 INOR1EE2PR0000050
 INOR1EE2PR0000051
 INOR1EE2PR0000052
 INOR1EE2PR0000053
 INOR1EE2PR0000054
 INOR1EE2PR0000055
 INOR1EE2PR0000056
 INOR1EE2PR0000057
 INOR1EE2PR0000058
 INOR1EE2PR0000059
 INOR1EE2PR0000060
 INOR1EE2PR0000061
 INOR1EE2PR0000062
 INOR1EE2PR0000063
 INOR1EE2PR0000064
 INOR1EE2PR0000065
 INOR1EE2PR0000066
 INOR1EE2PR0000067
 INOR1EE2PR0000068
 INOR1EE2PR0000069
 INOR1EE2PR0000070
 INOR1EE2PR0000071
 INOR1EE2PR0000072
 INOR1EE2PR0000073
 INOR1EE2PR0000074
 INOR1EE2PR0000075
 INOR1EE2PR0000076
 INOR1EE2PR0000077
 INOR1EE2PR0000078
 INOR1EE2PR0000079
 INOR1EE2PR0000080
 INOR1EE2PR0000081
 INOR1EE2PR0000082
 INOR1EE2PR0000083
 INOR1EE2PR0000084
 INOR1EE2PR0000085
 INOR1EE2PR0000086
 INOR1EE2PR0000087
 INOR1EE2PR0000088
 INOR1EE2PR0000089
 INOR1EE2PR0000090
 INOR1EE2PR0000091
 INOR1EE2PR0000092
 INOR1EE2PR0000093
 INOR1EE2PR0000094
 INOR1EE2PR0000095
 INOR1EE2PR0000096
 INOR1EE2PR0000097
 INOR1EE2PR0000098
 INOR1EE2PR0000099
 INOR1EE2PR0000100

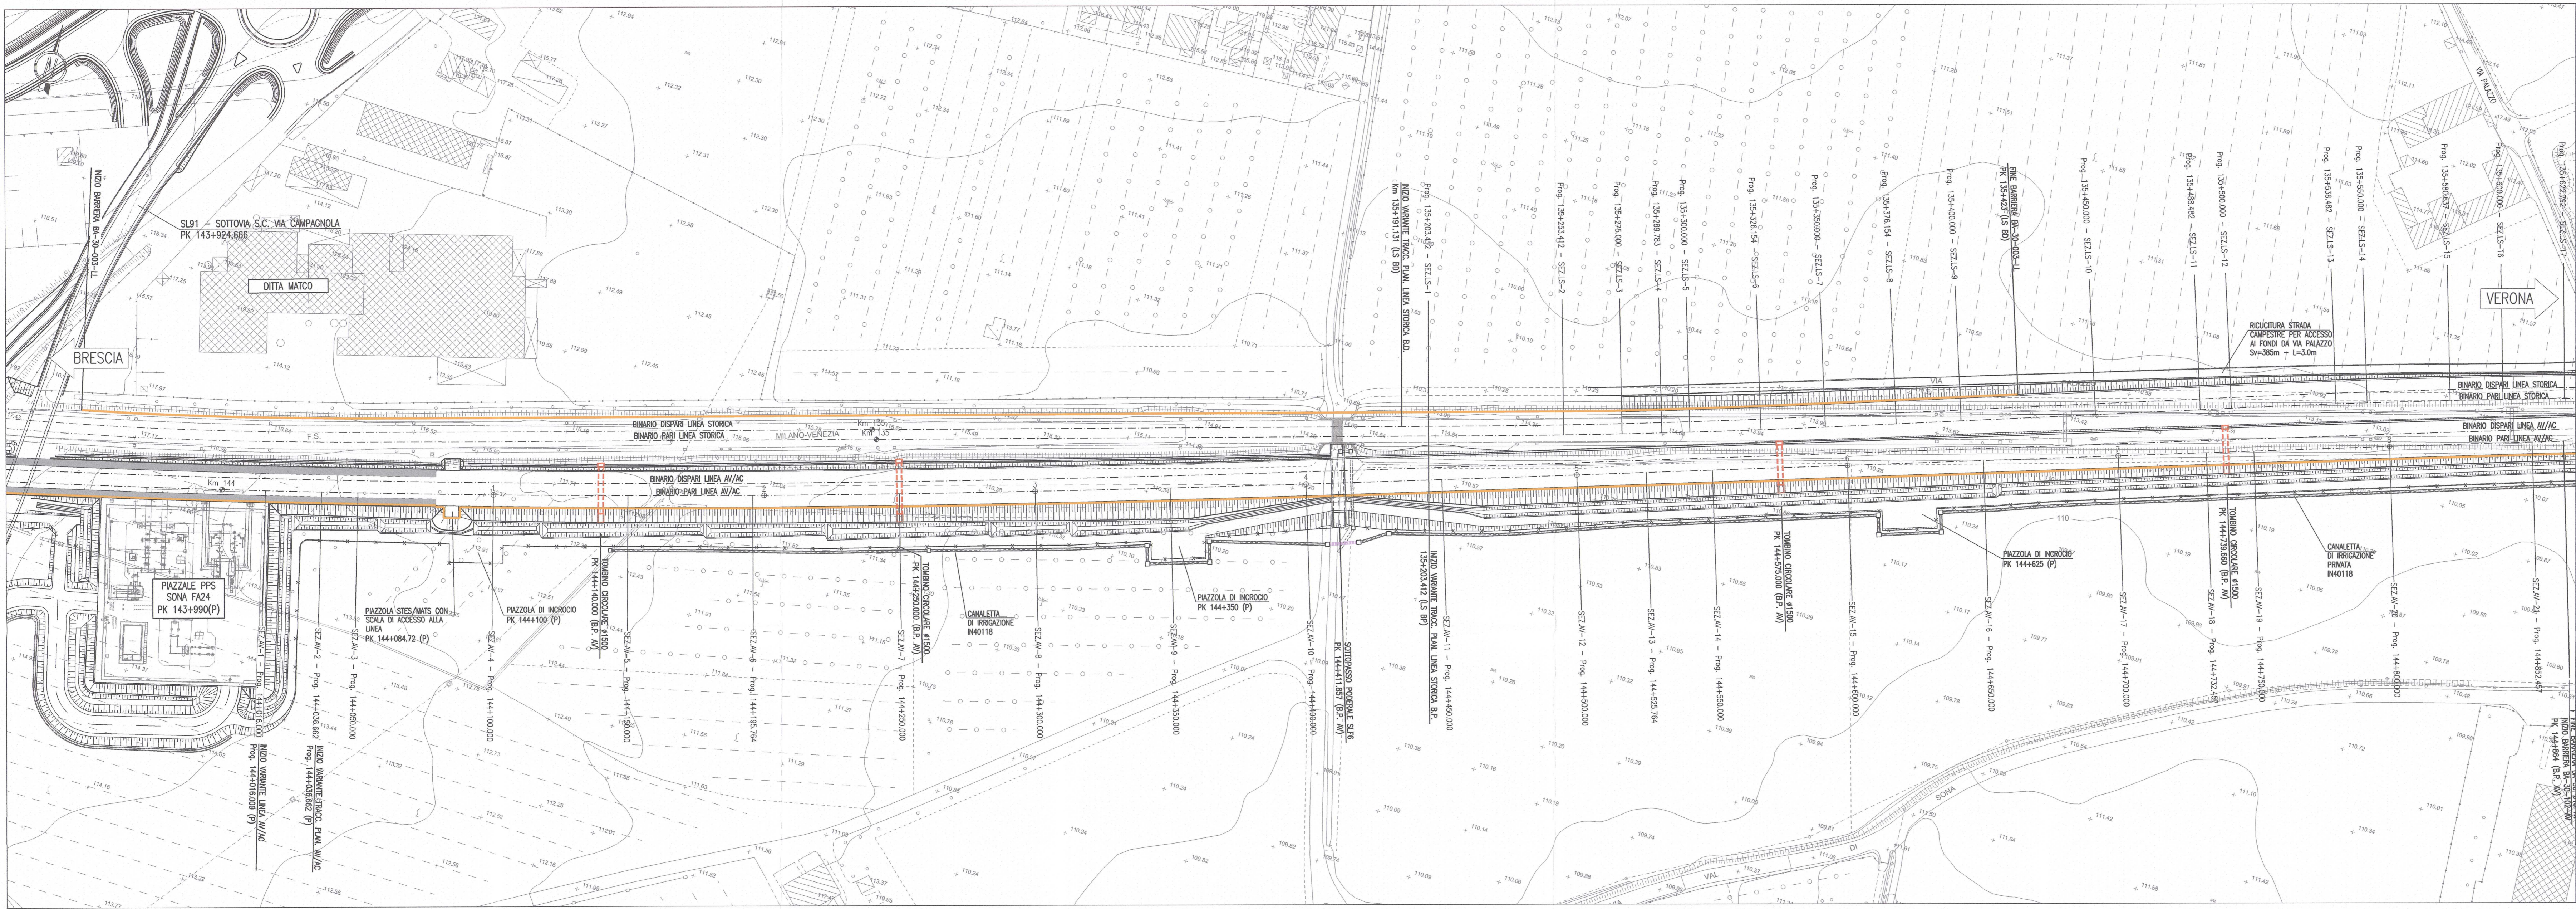

NOTE GENERALI
 - TUTTE LE QUOTE ALTIMETRICHE SONO ESPRESSE IN METRI s.l.m.
 - TUTTE LE PROGRESSIVE SONO ESPRESSE IN KILOMETRI

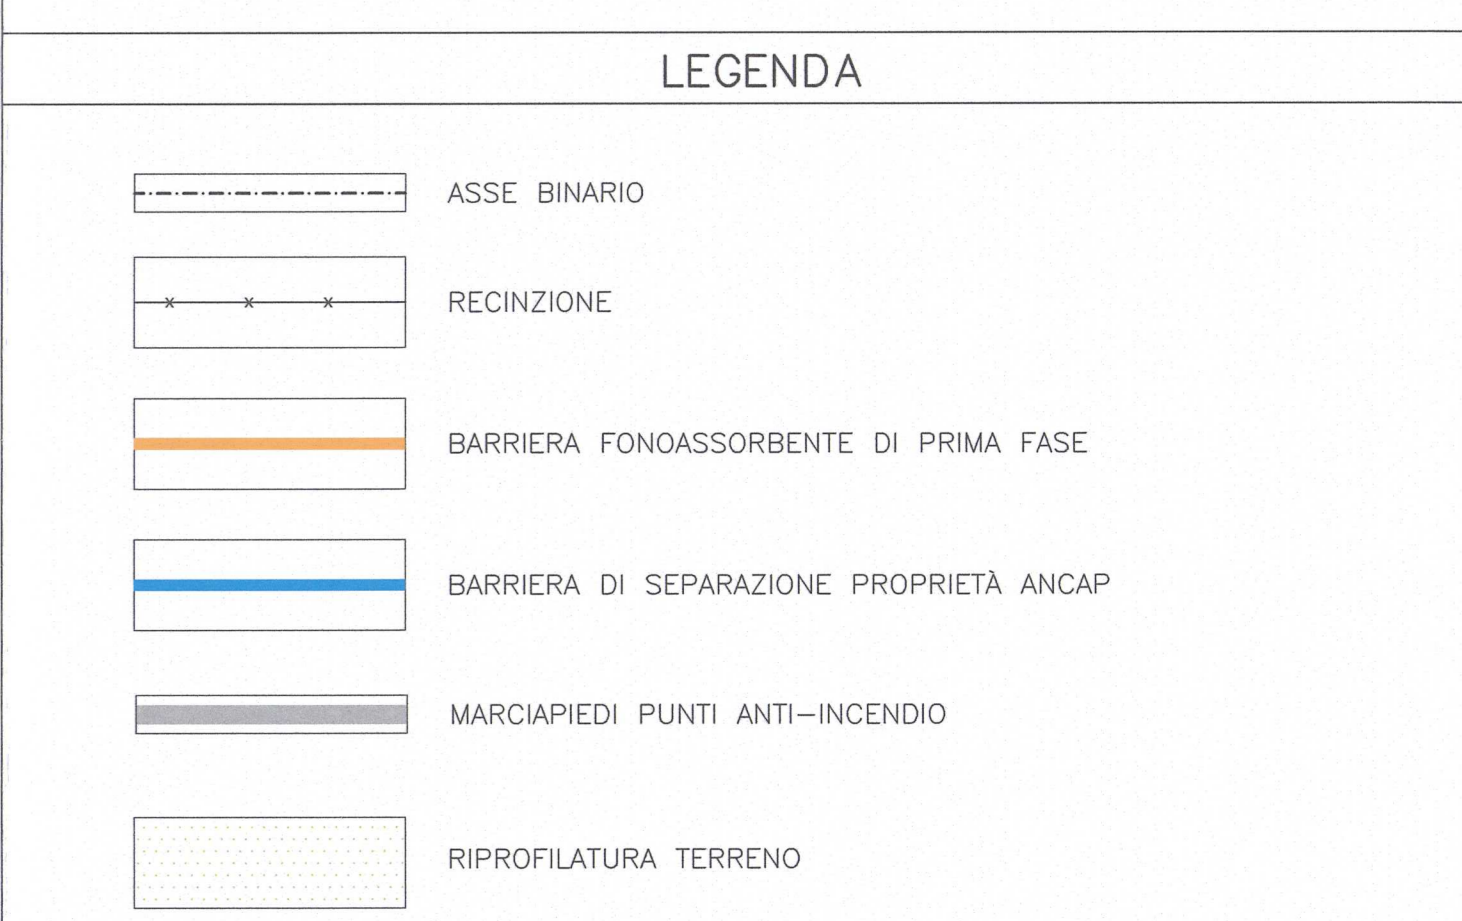

COMMITTENTE: **RFI** RETE FERROVIARIA ITALIANA GRUPPO FERROVIE DELLO STATO

ALTA SOVRIGILANZA: **ITALFERR** GRUPPO FERROVIE DELLO STATO

GENERAL CONTRACTOR: **Cepav due** Consorzio ENI per l'Alta Velocità

INFRASTRUTTURE FERROVIARIE STRATEGICHE DEFINITE DALLA LEGGE OBBIETTIVO N. 443/01

LINEA A.V. /A.C. TORINO - VENEZIA Tratta MILANO - VERONA
 Lotto funzionale Brescia-Verona
 PROGETTO ESECUTIVO


VARIANTE DI TRACCIATO IN CORRISPONDENZA PROPRIETA ANCAP
 PLANIMETRIA DI PROGETTO - TAV. 1

GENERAL CONTRACTOR: **Cepav due**
 Consorzio ENI per l'Alta Velocità

DIRETTORE LAVORI: **Consorzio Cepav due**
 Il Direttore del Consorzio **(Ing. T. Mattioli)**

SCALA: **1:1000**

COMMESSA LOTTO FASE ENTE TIPO DOC. OPERA/DISCIPLINA PROGR. REV.
 INOR 11 E E2 P7 R1000 001 A

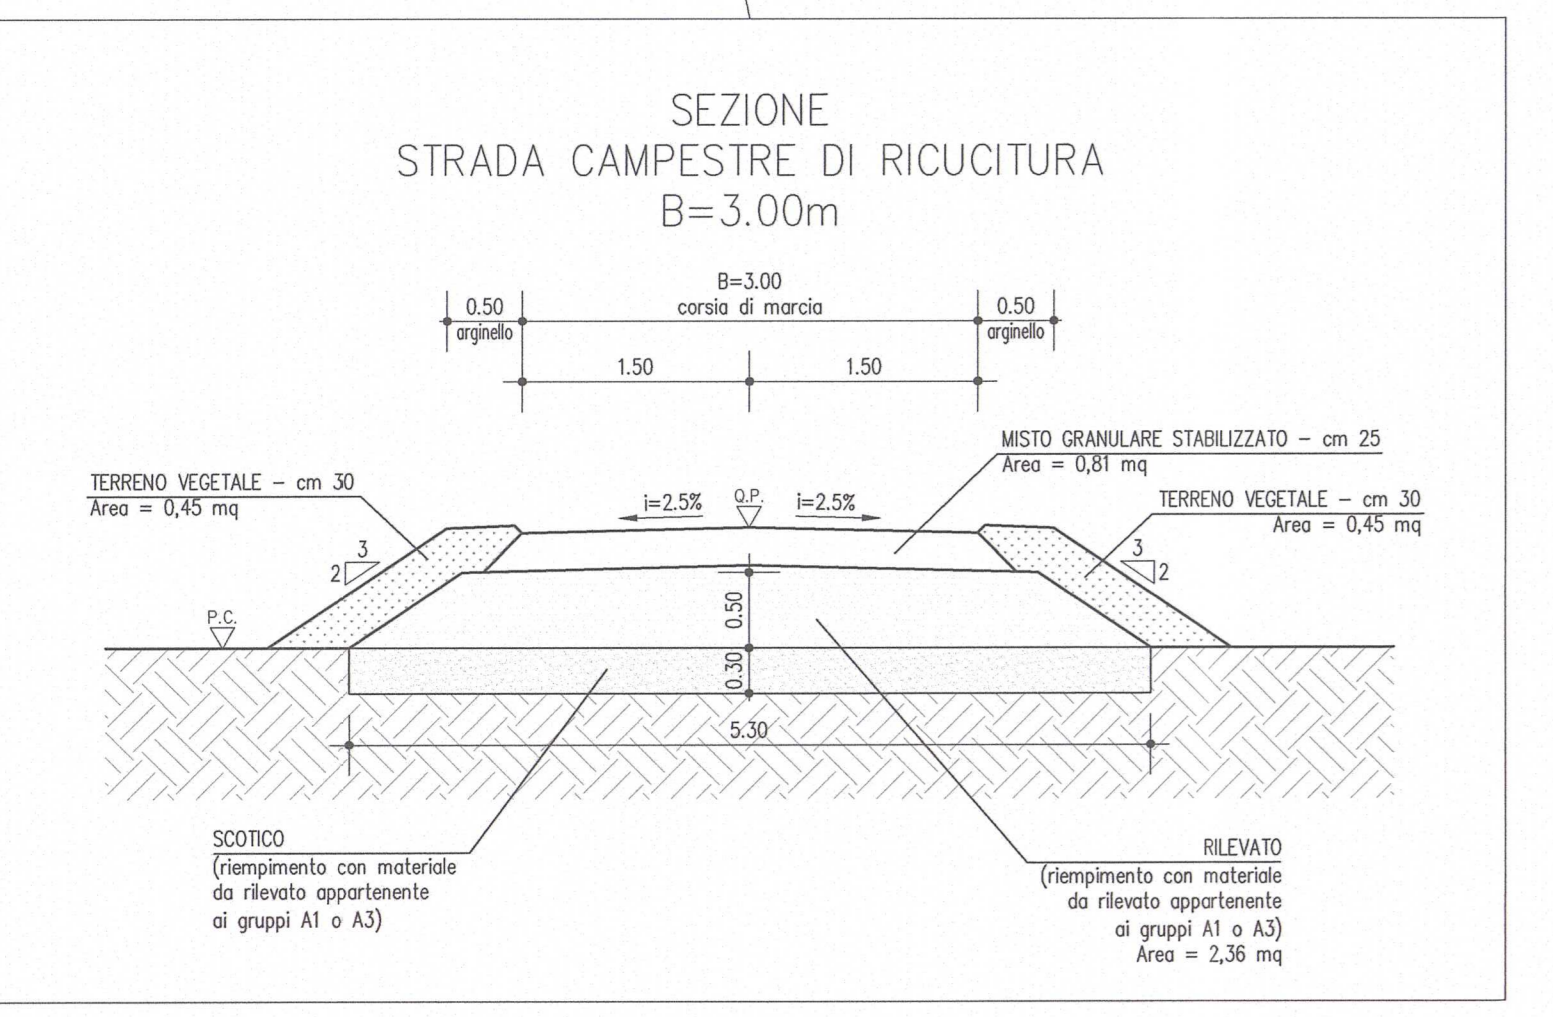

PROGETTAZIONE	Autore	Data	Revisione
A - Emissioni	...	26/03/21	1
B	...		
C	...		

PROGETTO ESECUTIVO

FILE: INOR1EE2PR0000001A_01.dwg
 Data: 26/03/21