SEZIONE N.: AV-8
PROGRESSIVA: 144+300.000
QUOTA P. F.: 115.482

SCAVO	0.88 m²
SOVRASCI	9.03 m²
FOSSO	2.56 m²
SCAVO A GRADONI	2.43 m²
RILEVATO	80.54 m²
PREPARAZIONE PIANO DI POSA	22.05 m
VEGETALE	2.32 m²
SUB-BALLAST	1.59 m²
SUPERCOMPATTATO	4.18 m²
ANTIDERMINANTE	14.42 m
MISTO GRANULARE STABILIZZATO	1.03 m²
RILEVATO FOSSO/STRADELLO	0.78 m²
CORDOLO IN CLS ARMATO	0.22 m²

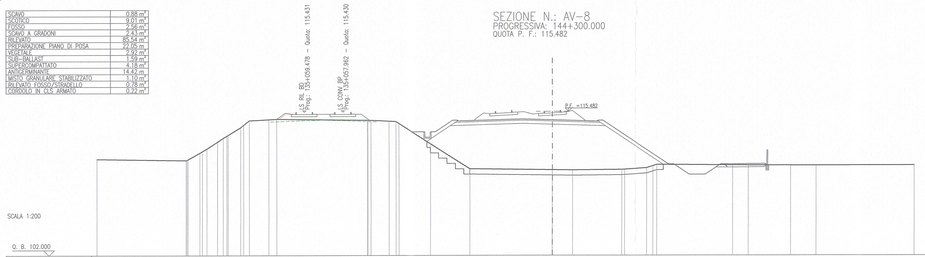

SEZIONE N.: AV-9
PROGRESSIVA: 144+350.000
QUOTA P. F.: 115.211

SCAVO	3.59 m²
SOVRASCI	8.89 m²
FOSSO	2.27 m²
SCAVO A GRADONI	2.69 m²
RILEVATO	83.58 m²
PREPARAZIONE PIANO DI POSA	22.16 m
VEGETALE	2.86 m²
SUB-BALLAST	1.59 m²
SUPERCOMPATTATO	4.18 m²
ANTIDERMINANTE	14.42 m
MISTO GRANULARE STABILIZZATO	2.91 m²
RILEVATO FOSSO/STRADELLO	0.78 m²
CORDOLO IN CLS ARMATO	0.22 m²

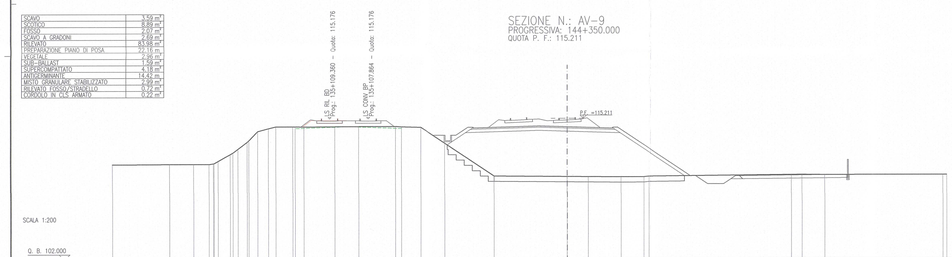

SEZIONE N.: AV-10
PROGRESSIVA: 144+400.000
QUOTA P. F.: 114.941

SCOTICO	8.14 m²
SCAVO A GRADONI	3.04 m²
RILEVATO	73.83 m²
PREPARAZIONE PIANO DI POSA	17.59 m
VEGETALE	0.88 m²
SUB-BALLAST	1.59 m²
SUPERCOMPATTATO	4.18 m²
ANTIDERMINANTE	14.42 m
MISTO GRANULARE STABILIZZATO	1.03 m²
RILEVATO FOSSO/STRADELLO	20.57 m²

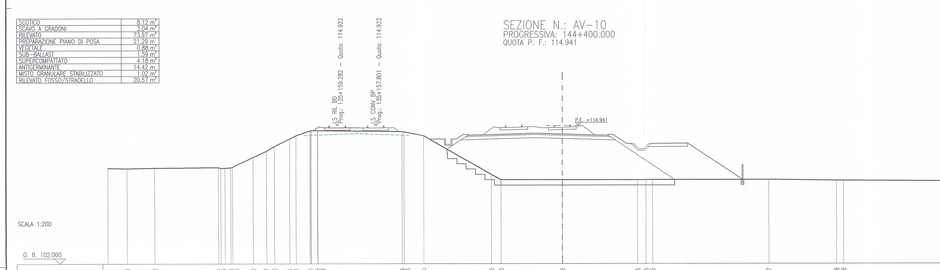

SEZIONE N.: AV-11
PROGRESSIVA: 144+450.000
QUOTA P. F.: 114.670

SCOTICO	7.84 m²
SCAVO A GRADONI	2.53 m²
RILEVATO	68.81 m²
PREPARAZIONE PIANO DI POSA	19.74 m
VEGETALE	1.56 m²
SUB-BALLAST	1.56 m²
SUPERCOMPATTATO	4.06 m²
ANTIDERMINANTE	13.76 m
MISTO GRANULARE STABILIZZATO	1.13 m²
RILEVATO FOSSO/STRADELLO	14.54 m²

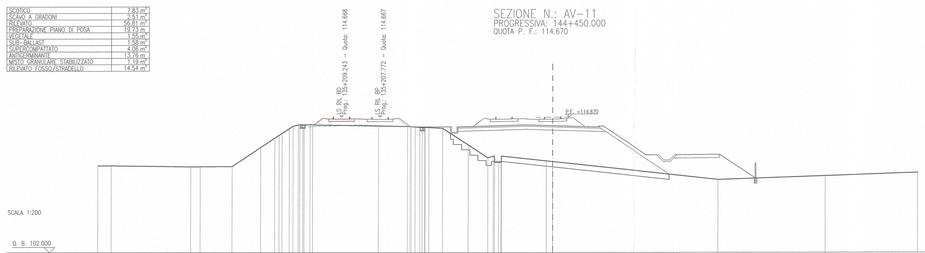

SEZIONE N.: AV-12
PROGRESSIVA: 144+500.000
QUOTA P. F.: 114.399

SCAVO	0.47 m²
SOVRASCI	6.05 m²
FOSSO	0.93 m²
SCAVO A GRADONI	3.18 m²
RILEVATO	44.63 m²
PREPARAZIONE PIANO DI POSA	18.51 m
VEGETALE	1.18 m²
SUB-BALLAST	1.59 m²
SUPERCOMPATTATO	4.18 m²
ANTIDERMINANTE	13.76 m
MISTO GRANULARE STABILIZZATO	0.88 m²
RILEVATO FOSSO/STRADELLO	2.63 m²
CORDOLO IN CLS ARMATO	0.22 m²

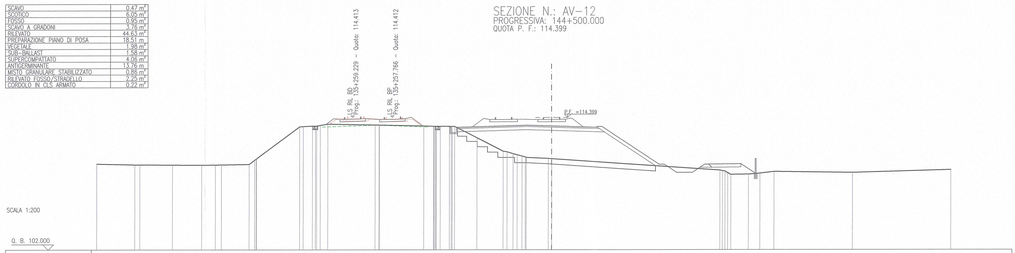

SEZIONE N.: AV-13
PROGRESSIVA: 144+525.764
QUOTA P. F.: 114.259

SCAVO	0.50 m²
SOVRASCI	5.43 m²
FOSSO	0.94 m²
SCAVO A GRADONI	4.34 m²
RILEVATO	49.89 m²
PREPARAZIONE PIANO DI POSA	18.59 m
VEGETALE	1.62 m²
SUB-BALLAST	1.59 m²
SUPERCOMPATTATO	4.18 m²
ANTIDERMINANTE	13.76 m
MISTO GRANULARE STABILIZZATO	0.88 m²
RILEVATO FOSSO/STRADELLO	1.58 m²
CORDOLO IN CLS ARMATO	0.22 m²

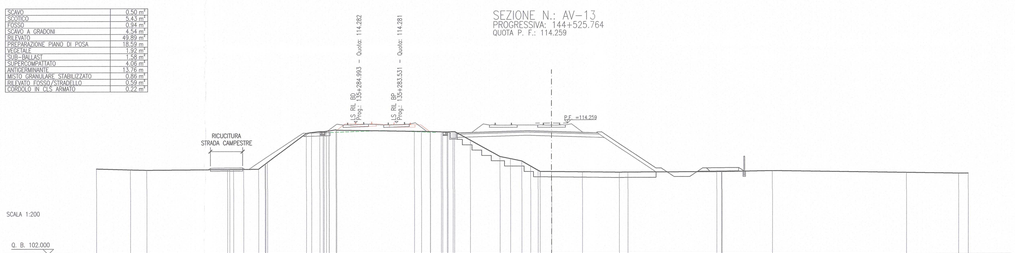

SEZIONE N.: AV-14
PROGRESSIVA: 144+550.000
QUOTA P. F.: 114.128

SCAVO	0.65 m²
SOVRASCI	6.37 m²
FOSSO	1.00 m²
SCAVO A GRADONI	4.55 m²
RILEVATO	45.56 m²
PREPARAZIONE PIANO DI POSA	18.92 m
VEGETALE	1.62 m²
SUB-BALLAST	1.59 m²
SUPERCOMPATTATO	4.18 m²
ANTIDERMINANTE	13.76 m
MISTO GRANULARE STABILIZZATO	0.88 m²
RILEVATO FOSSO/STRADELLO	0.63 m²
CORDOLO IN CLS ARMATO	0.22 m²

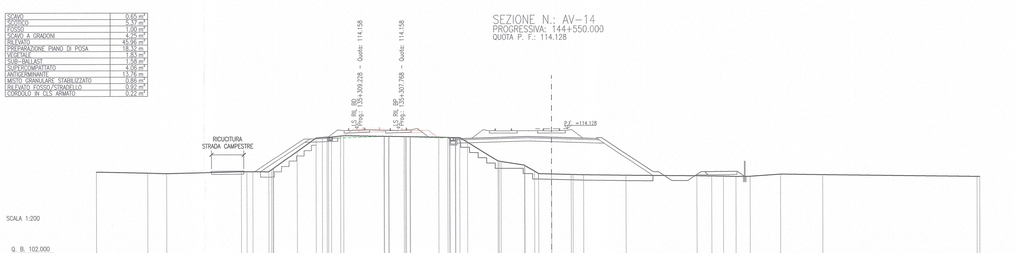

SEZIONE N.: AV-15
PROGRESSIVA: 144+600.000
QUOTA P. F.: 113.857

SCAVO	1.93 m²
SOVRASCI	4.27 m²
FOSSO	1.44 m²
SCAVO A GRADONI	3.94 m²
RILEVATO	34.38 m²
PREPARAZIONE PIANO DI POSA	17.03 m
VEGETALE	1.56 m²
SUB-BALLAST	1.59 m²
SUPERCOMPATTATO	4.06 m²
ANTIDERMINANTE	13.76 m
MISTO GRANULARE STABILIZZATO	0.88 m²
RILEVATO FOSSO/STRADELLO	0.63 m²
CORDOLO IN CLS ARMATO	0.22 m²

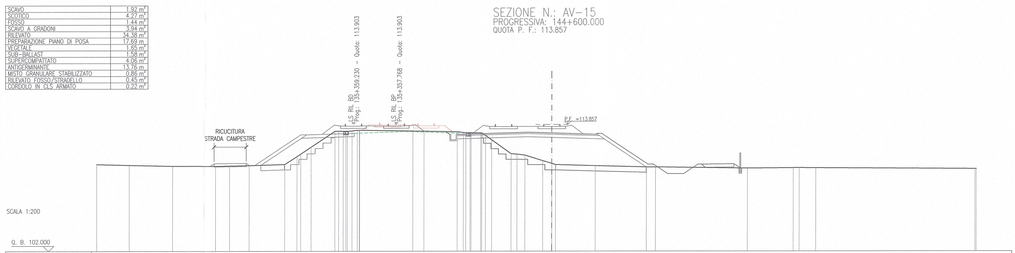

DISEGNI DI RIFERIMENTO

DESCRIZIONE	CODICE
– PLANIMETRIA DI PROGETTO – TAV. 1	IN0R11EE2P7RI0000001
– PLANIMETRIA DI PROGETTO – TAV. 2	IN0R11EE2P7RI0000002
– PROFILO LONGITUDINALE LINEA A.C. – TAV. 1	IN0R11EE2P7RI0000001
– PROFILO LONGITUDINALE LINEA A.C. – TAV. 2	IN0R11EE2P7RI0000002
– PROFILO LONGITUDINALE LINEA A.C. – TAV. 3	IN0R11EE2P7RI0000003
– L.S. RILOCATA – PROFILO LONGITUDINALE BINARIO PARI	IN0R11EE2P7RI0100001
– L.S. RILOCATA – PROFILO LONGITUDINALE BINARIO DISPARI	IN0R11EE2P7RI0100002
– L.S. RILOCATA – PROFILO LONGITUDINALE BINARIO DI PRECEDENZA PARI	IN0R11EE2P7RI0200001
– L.S. RILOCATA – PROFILO LONGITUDINALE BINARIO DI PRECEDENZA DISPARI	IN0R11EE2P7RI0200002
– ASTA DI MANOVRA SCALO RBN – PROFILO LONGITUDINALE	IN0R11EE2P7RI0300002
– SEZIONI TIPO L.S. RILOCATA – TAVOLA 1	IN0R11EE2WBRI0100001
– SEZIONE TIPO L.S. RILOCATA – TAVOLA 2	IN0R11EE2WBRI0100002
– FASI ESECUTIVE – MACROFASE 1 – PLANIMETRIA E SEZIONI TRASV.	IN0R11EE2P2RI0101001
– FASI ESECUTIVE – MACROFASE 2 – PLANIMETRIA E SEZIONI TRASV.	IN0R11EE2P2RI0101002
– FASI ESECUTIVE – MACROFASE 3 – PLANIMETRIA E SEZIONI TRASV.	IN0R11EE2P2RI0101003
– FASI ESECUTIVE – MACROFASE 4 – PLANIMETRIA E SEZIONI TRASV.	IN0R11EE2P2RI0101004
– FASI ESECUTIVE – MACROFASE 5.1 – PLANIMETRIA E SEZIONI TRASV.	IN0R11EE2P2RI0101005
– FASI ESECUTIVE – MACROFASE 6 – PLANIMETRIA E SEZIONI TRASV.	IN0R11EE2P2RI0101006
– FASI ESECUTIVE – MACROFASE 5.2 – PLANIMETRIA E SEZIONI TRASV.	IN0R11EE2P2RI0101007
– FASI ESECUTIVE – MACROFASE 5.3 – PLANIMETRIA E SEZIONI TRASV.	IN0R11EE2P2RI0101008
– FASI ESECUTIVE – MACROFASE 5.4 – PLANIMETRIA E SEZIONI TRASV.	IN0R11EE2P2RI0101009
– FASI ESECUTIVE – MACROFASE 5.5 – PLANIMETRIA E SEZIONI TRASV.	IN0R11EE2P2RI0101010

NOTE GENERALI

BINARI ESISTENTI IN DISMISSIONE

ESTRADOSSO PIATTAFORMA FERROVIARIA ESISTENTE (RICOSTRUZIONE DA SEZIONE TIPO LINEA STORICA BS–VR)

– LE PROGRESSIVE CHILOMETRICHE SI RIFERISCONO AL BINARIO PARI DELLA LINEA A.C.

COMMITTENTE:
RFI RETE FERROVIARIA ITALIANA
GRUPPO FERROVIE DELLO STATO

ALTA SORVEGLIANZA:
ITALFERR
GRUPPO FERROVIE DELLO STATO

GENERAL CONTRACTOR:
Cepav due
Consorzio ENI per l' Alta Velocità

INFRASTRUTTURE FERROVIARIE STRATEGICHE DEFINITE DALLA LEGGE OBIETTIVO N. 443/01

LINEA A.V. /A.C. TORINO - VENEZIA Tratta MILANO - VERONA
Lotto funzionale Brescia-Verona
PROGETTO ESECUTIVO

VARIANTE DI TRACCIATO IN CORRISPONDENZA PROPRIETÀ ANCAP

SEZIONI TRASVERSALI LINEA A.C. - TAV. 2

GENERAL CONTRACTOR	DIRETTORE LAVORI	SCALA:
Consorzio Cepav due — Il Direttore del Consorzio (Ing. V. Varanta) — Data:	Data:	1:200

COMMESSA	LOTTO	FASE	ENTE	TIPO DOC.	OPERA/DISCIPLINA	PROGR.	REV.
IN0R	11	E	E2	W9	RI0000	002	A

PROGETTAZIONE

Rev.	Descrizione	Redatto	Data	Verificato	Data	Approvato	Data
A	Emissione	Rocca	29/03/21	Aiello	29/03/21	Ciancio	29/03/21
B							
C							

PROGETTISTA
Data: 29/03/21

CIG. 7514473344 — File: IN0R11EE2W9RI0000002A_01.dwg

Progetto cofinanziato dalla Unione Europea

CUP: F81H91000000008

Scala di plot: 1:1