
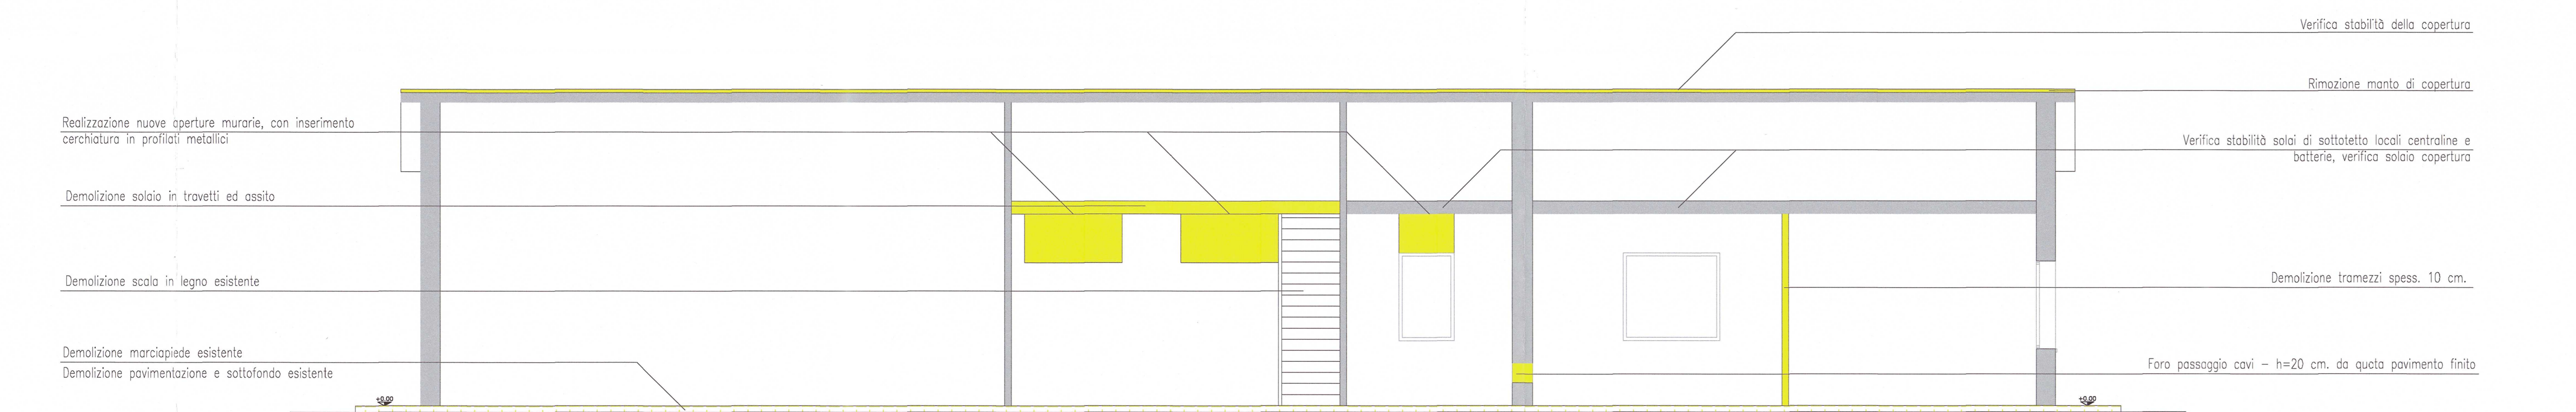


| codifica | | descrizione | |
|----------|----|-------------|----|
| INR | 11 | E | E2 |
| INR | 11 | E | E2 |
NOTE GENERALI

CARATTERISTICHE DEI MATERIALI

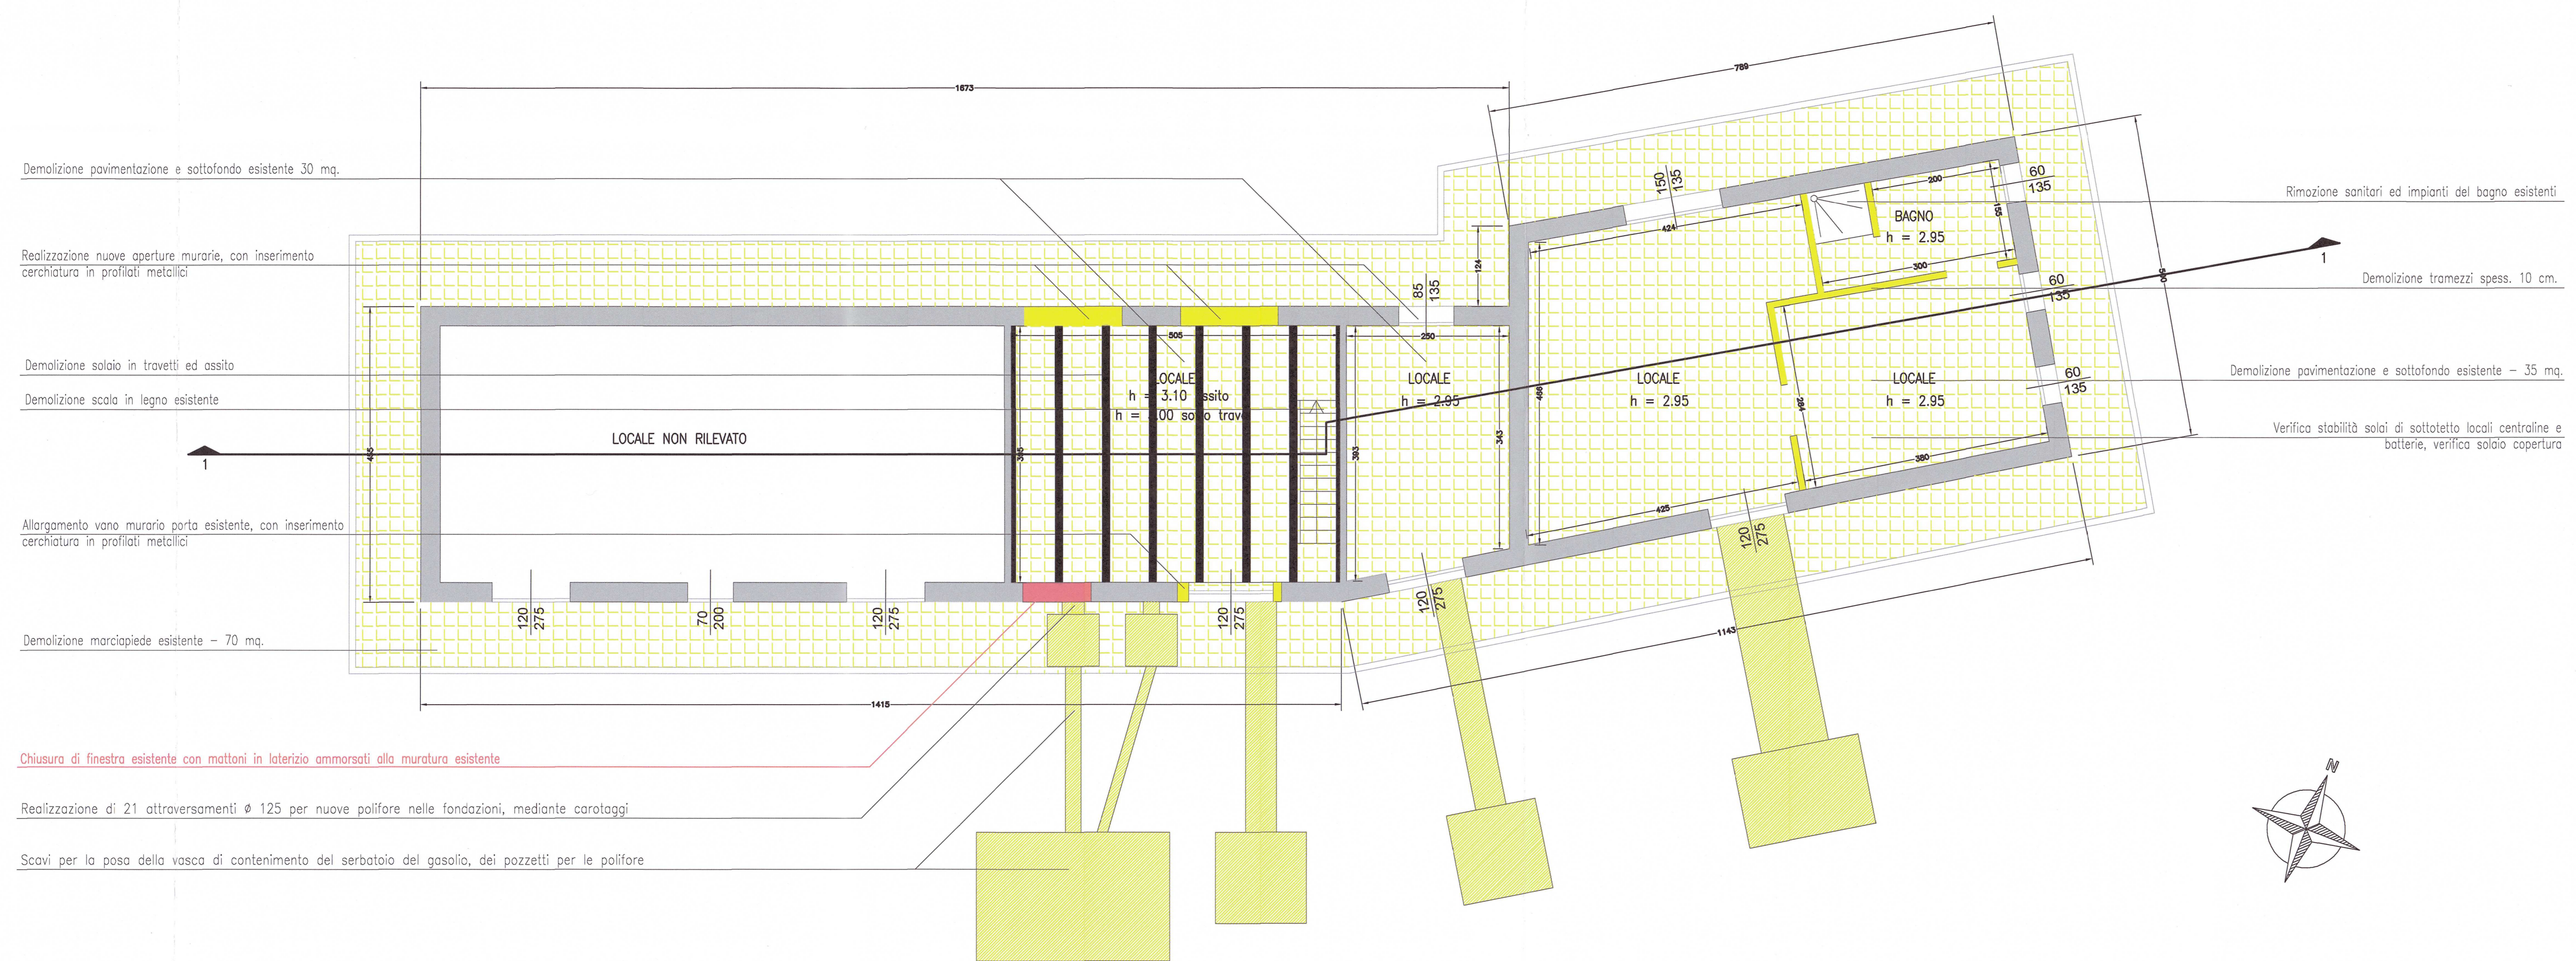

SEZIONE 1-1

COMMITENTE: **RFI INFRASTRUTTURE FERROVIARIE ITALIANE GRUPPO FERROVIE DELLO STATO**

ALTA SOVRIGLIANZA: **ITALFERR GRUPPO FERROVIE DELLO STATO**

GENERAL CONTRACTOR: **Cepaw due** Consorzio ENI per l'Alta Velocità

INFRASTRUTTURE FERROVIARIE STRATEGICHE DEFINITE DALLA LEGGE OBIETTIVO N. 443/01

LINEA A.V. I.A.C. TORINO - VENEZIA Tratta MILANO - VERONA
Lotto funzionale Brescia-Verona
PROGETTO ESECUTIVO

VARIANTE DI TRACCIATO IN CORRISPONDENZA PROPRIETA' ANCAP
ADEGUAMENTO FABBRICATO ESISTENTE RFI SOMMACAMPAGNA PER SIAP
Elaborato delle demolizioni
Pianta e Sezione

| | | | | | | | |
|----------|-------|------|------|-----------|------------------|--------|------|
| COMMESSA | LOTTO | FASE | ENTE | TIPO DOC. | OPERA/DISCIPLINA | PROGR. | REV. |
| INOR | 11 | E | E2 | PB | RIQ300 | 002 | A |

| PROGETTAZIONE | Descrizione | Autore | Data | Verifica | Data | Progetto | Data |
|---------------|-------------|--------|----------|----------|----------|----------|----------|
| A | Emissione | Berni | 08/04/21 | ... | 08/04/21 | ... | 08/04/21 |
| B | | | | | | | |
| C | | | | | | | |