


PIANTA
SCALA 1:50

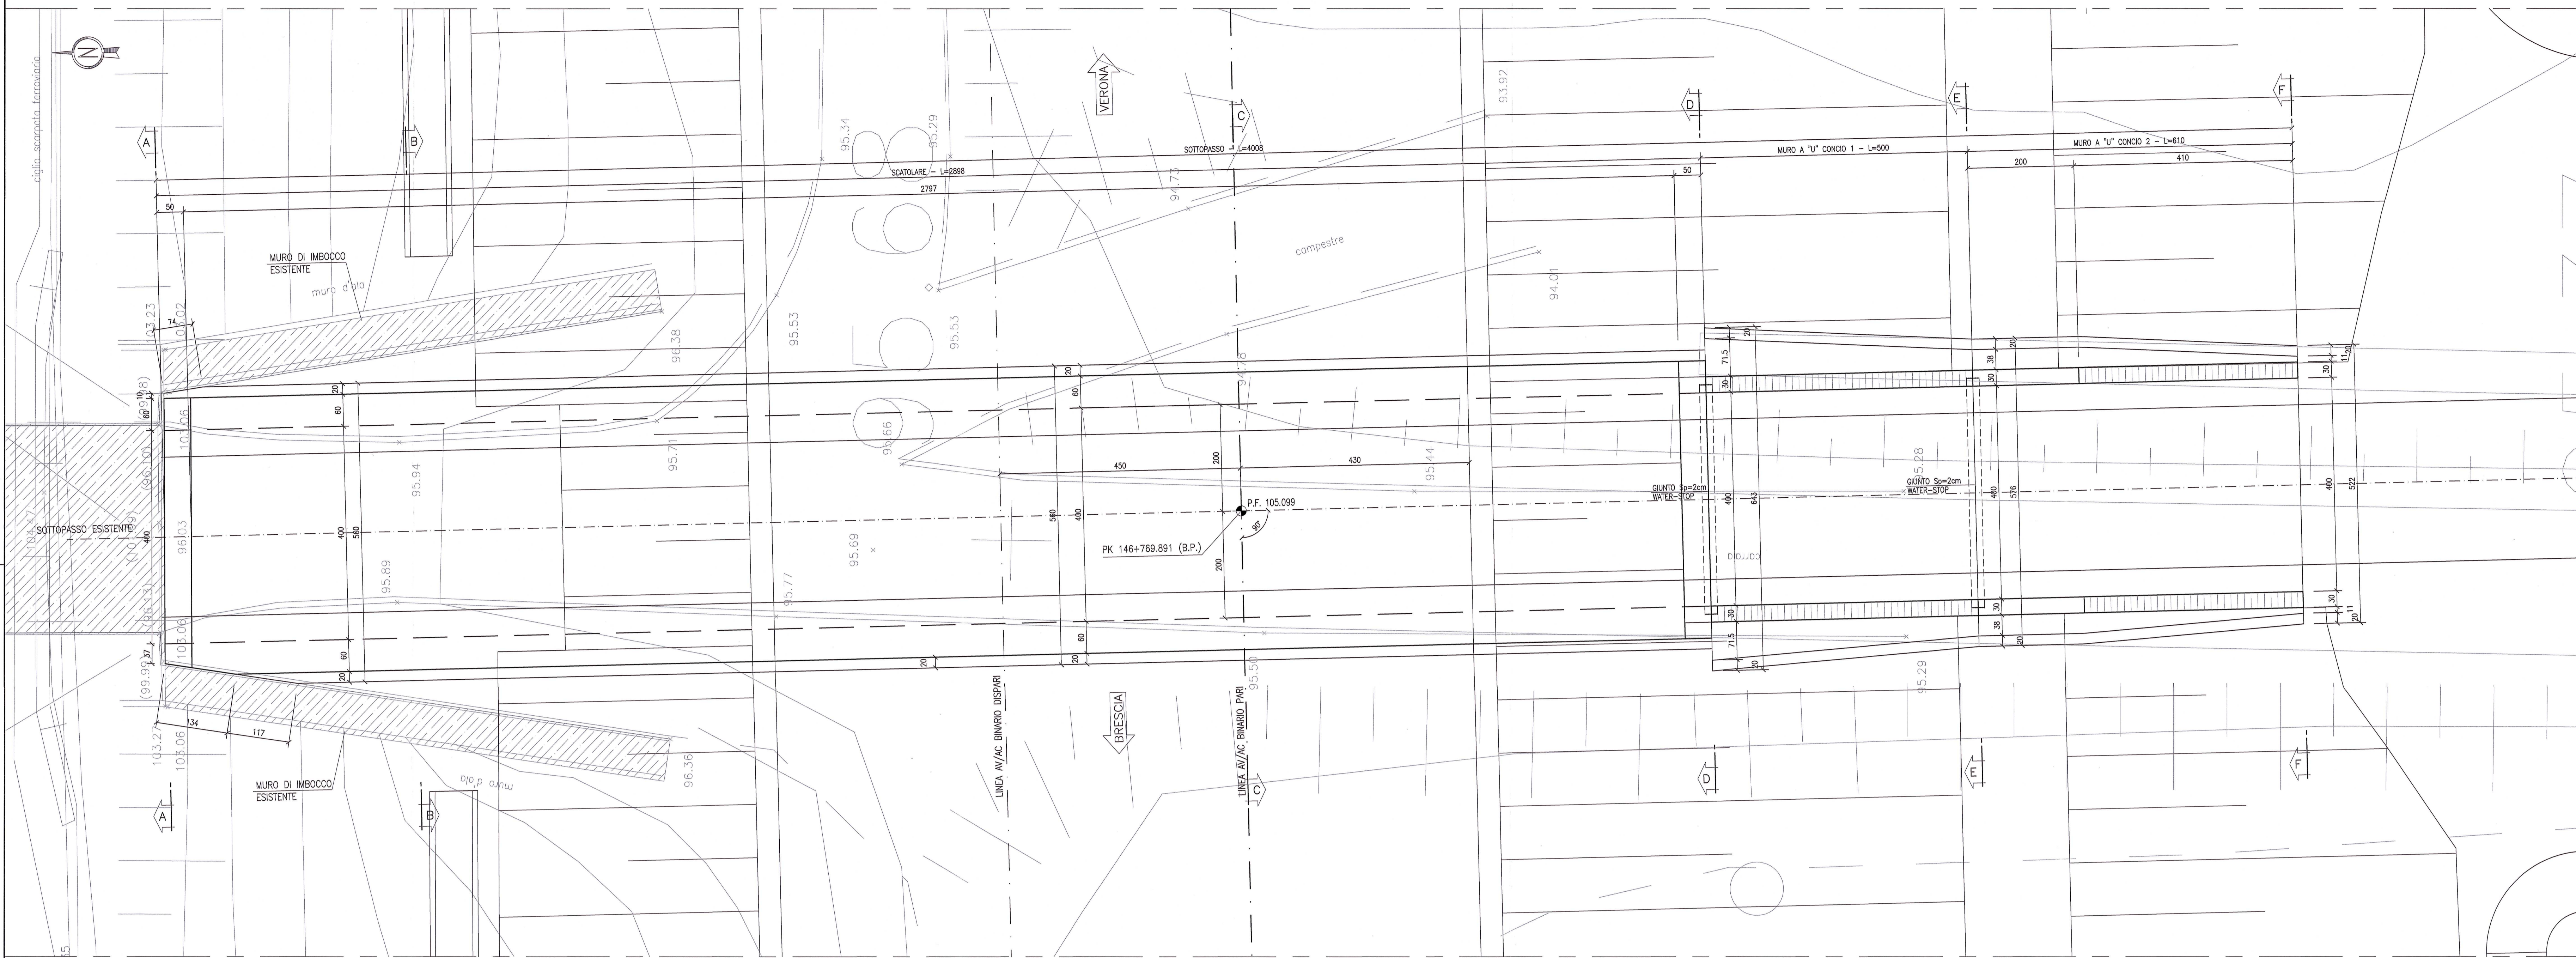

SEZIONE LONGITUDINALE
SCALA 1:50

