SCAVO	10.94 m³
VEGETALE	0.39 m³
STRATO DI USURA	9.55 m
BINDER	9.60 m
STRATO DI BASE	1.17 m³
FONDAZIONE IN MISTO CEMENTATO	2.20 m³
FONDAZIONE STRADALE	2.61 m³

SEZIONE N° 35
PROGRESSIVA: 0+340.000
QUOTA PROGETTO: 101.914

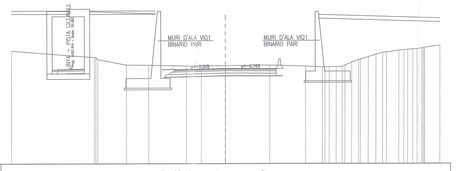

SCALA 1:200

Q. R. 93.000

QUOTE PROGETTO STRATO SUP.	101.80 101.89 101.83 101.81 101.89
QUOTE TERRENO	100.57 100.66 100.64 102.24 102.23 102.13 102.16 102.18 102.21 102.10 102.04 102.05 102.05 102.07 102.07 102.09 102.09 102.09