


PORTATE DI PROGETTO [m³/s] TR 200 anni PER CIASCUN BACINO SOTTESO AL TRACCIATO STRADALE IN PROGETTO


Bacino 01	Bacino 02	Bacino 03	Bacino 04	Bacino 05	Bacino 06	Bacino 07	Bacino 08	Bacino 09
10.3	2.2	1.2	2.5	0.2	0.8	0.2	0.2	0.4

ATTRAVERSAMENTI IN PROGETTO – INTERFERENZE CON IL RETICOLO IDROGRAFICO				
NOME	TRACCIATO	Ø [m]	Fondo alveo [m s.l.m.]	Livello idrico [m s.l.m.]
A_05_02	P3	1.5	560.0	560.7
A_06_01	P3	1.0	589.5	590.1
A_09_01	P3	1.0	569.3	569.9

LEGENDA	
Simbologia	Descrizione delle opere
	TRACCIATO STRADALE IN PROGETTO E PIAZZOLE AEROGENERATORI
	TRACCIATO STRADALE IN PROGETTO CHE NON ALTERA LA VIABILITA' ALLO STATO DI FATTO
	RETE IDROGRAFICA
	SPARTIACQUE BACINI IDROGRAFICI
	LIMITI COMUNALI

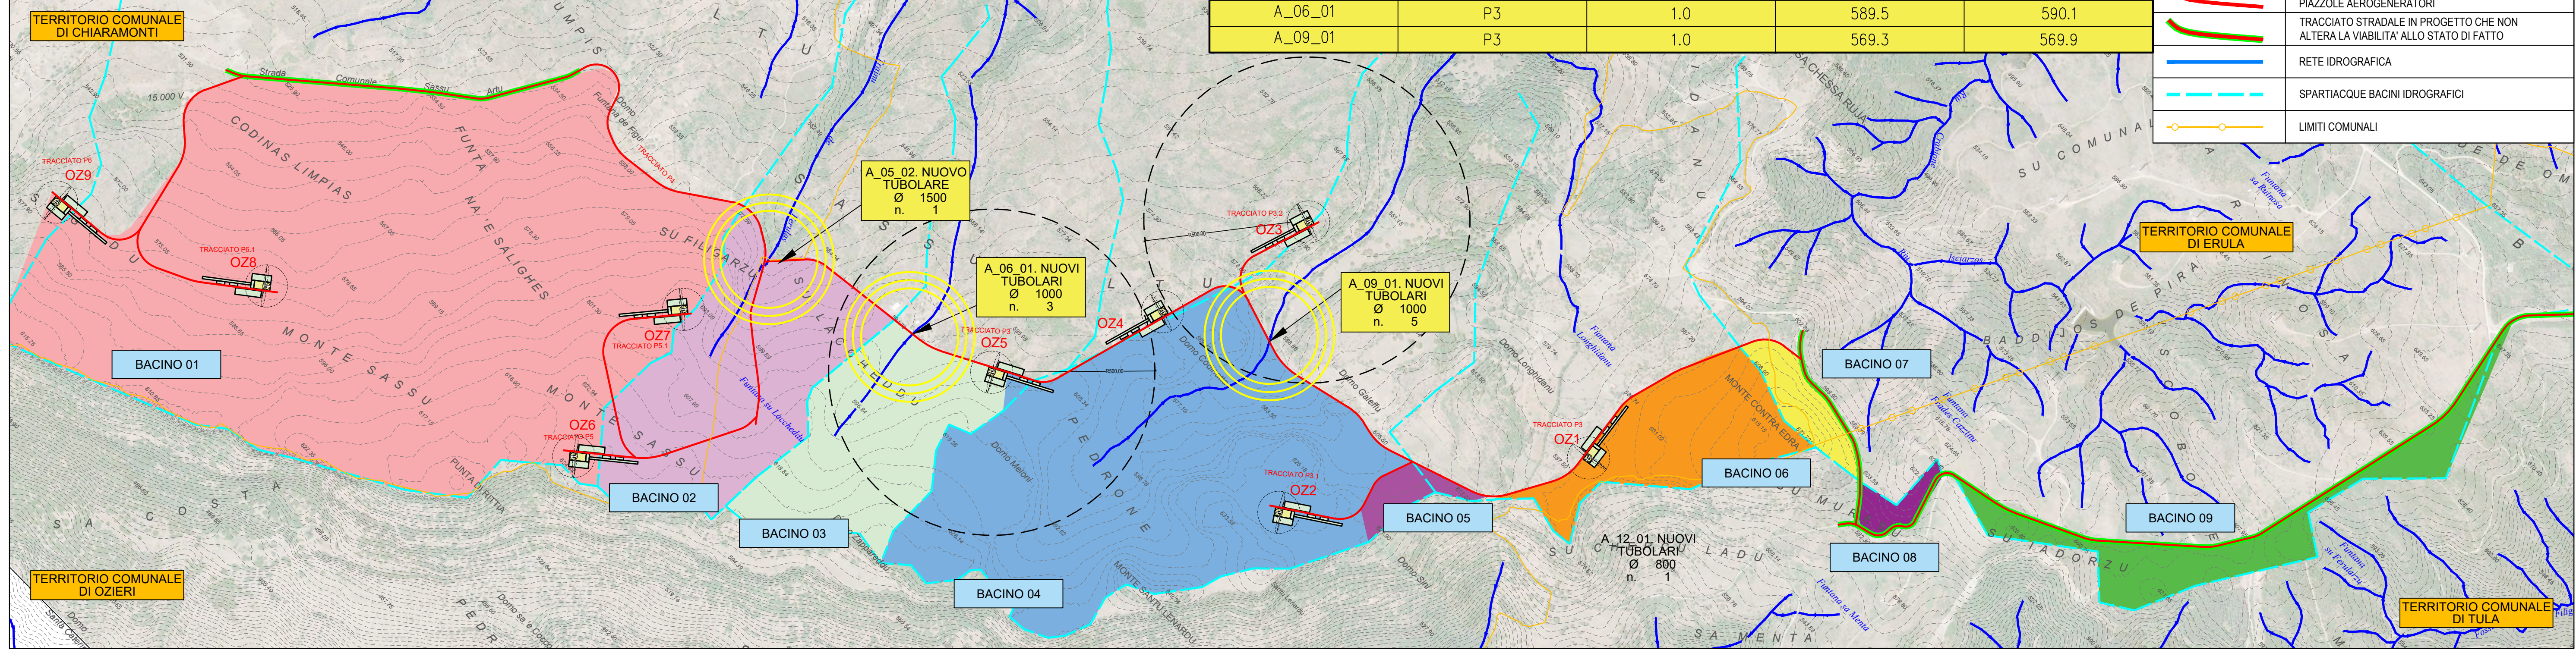

CARTA DELLE INTERFERENZE CON IL RETICOLO IDROGRAFICO NATURALE

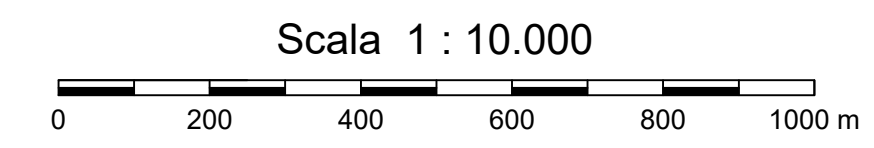

Comuni di Ozieri e Chiararamonti
Provincia di Sassari
Regione Sardegna

PARCO EOLICO "ISCHINDITTA"
PROGETTO DEFINITIVO

PROPRONTE

GRVDEP Energia S.r.l.
Corso Venezia 37 20121 Milano
PEC: grvdepenergiasrl@legalmail.it
C.F. e P.IVA 03857060929

OGGETTO

3 - STUDIO DI COMPATIBILITA' IDRAULICA
CARTA DELLA RETE IDROGRAFICA E DELLE INTERFERENZE IDRAULICHE

SRIA STUDIO ROSSO INGEGNERI ASSOCIATI
Via Rosolino Pilo N. 11 - 10143 - TORINO
Via S. MAGLIANA N. 175 - 09122 - CAGLIARI
TEL. +39 011 43 77 242
studiorosso@legalmail.it
info@sria.it
www.sria.it

Ordine degli Ingegneri della Provincia di Cagliari
N. 6062 Dott. ing. LUCA DEMURTAS

Ordine degli Ingegneri della Provincia di Torino
N. 7830 J. Dott. ing. FABIO AMBROGIO

Coordinatore e responsabile delle attività: Dott. ing. Giorgio DEMURTAS

DESCRIZIONE	EMISSIONE	REDDATTO
DATA	APR/2021	ing. Gianluca COLOMBO
COD. LAVORO	409/SR20	CONTROLLATO
TIPOL. LAVORO	D	ing. Luca DEMURTAS
SETTORE	G	APPROVATO
N. ATTIVITA'	03	ing. Roberto SESENNA
TIPOL. ELAB.	PL	
TIPOL. DOC.	T	
ID ELABORATO	02	
VERSIONE	0	

SCALA: 1:10.000

ELABORATO 3.2