

MINE

SSE TERNA TULA

F4 M198

STRADA VICINALE

Cavidotto AT

SSE TERNA AMPLIAMENTO


IN PDS

F4 M204


SSE MT/AT UTENTE

STRADA VICINALE


CAVIDOTTO 150 kV IN TERRENO NORMALE
1 TERNA

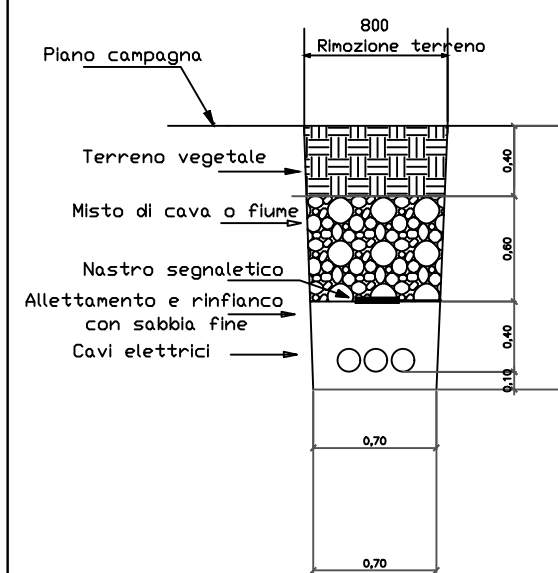

CAVIDOTTO 150 kV SOTTO SEDE STRADALE
1 TERNA

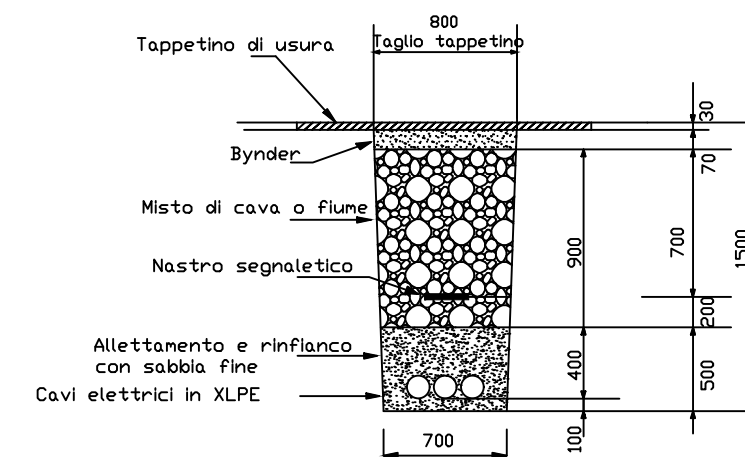

Comuni di Ozieri e Chiaramonti
Provincia di Sassari
Regione Sardegna

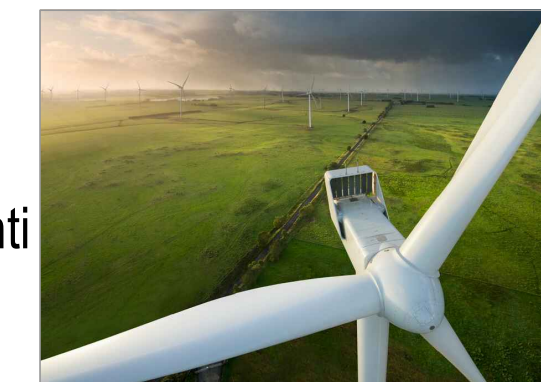

PARCO EOLICO "ISCHINDITTA"
PROGETTO DEFINITIVO


GRVDEP Energia S.r.l.
Corso Venezia 37 - 21121 Milano
PEC: grvdepenergiasrl@legalmail.it
C.F. e P.IVA 03857060929



8 - ELABORATI GRAFICI DI PROGETTO - OPERE ELETTRICHE
PLANIMETRIA IMPIANTI DI RETE ED RTN



STUDIO ROSSO
INGEGNERI ASSOCIATI
VIA ROSOLINO PILO N. 11 - 10143 - TORINO
VIA IS MAGLIAS N. 178 - 09122 - CAGLIARI
TEL. +39 011 43 77 242
studiorosso@legalmail.it
info@sria.it
www.sria.it

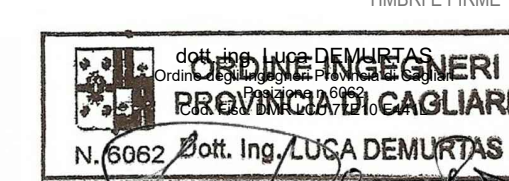

Consulenza
dott. ing. Giorgio Efisio DEMURTAS
Ordine degli Ingegneri Provincia di Cagliari
Posizione n. 5500
Cod. Fisc. 01830750929

Coordinatore e responsabile delle attività: Dott. ing. Giorgio Efisio DEMURTAS

DESCRIZIONE	EMISSIONE
DATA	DIC/2020
COD. LAVORO	409/SR20
TIPOL. LAVORO	D
SETTORE	G
N. ATTIVITA'	08
TIPOL. ELAB.	PL
TIPOL. DOC.	T
ID ELABORATO	12
VERSIONE	0

SCALA: 1:1.000

REDDATTO
ing. Giorgio Efisio DEMURTAS
CONTROLLATO
ing. Luca DEMURTAS
APPROVATO
ing. Roberto SESENNA

ELABORATO
8.12