



DENOMINAZIONE DELLA LINEA	BRETELLA 2	Met. BRETELLA 2 in Comune di San Severo DN 100 mm (4"), DP 75 bar	BRETELLA 2	DENOMINAZIONE DELLA LINEA
DENOMINAZIONE ATTRAVERSAMENTI PRINCIPALI	Autosstrada A14 "Biologina-Taranto"	Strade senza nome	Strade senza nome	DENOMINAZIONE ATTRAVERSAMENTI PRINCIPALI
COMUNI	SAN SEVERO			COMUNI
PROVINCE	FOGGIA			PROVINCE

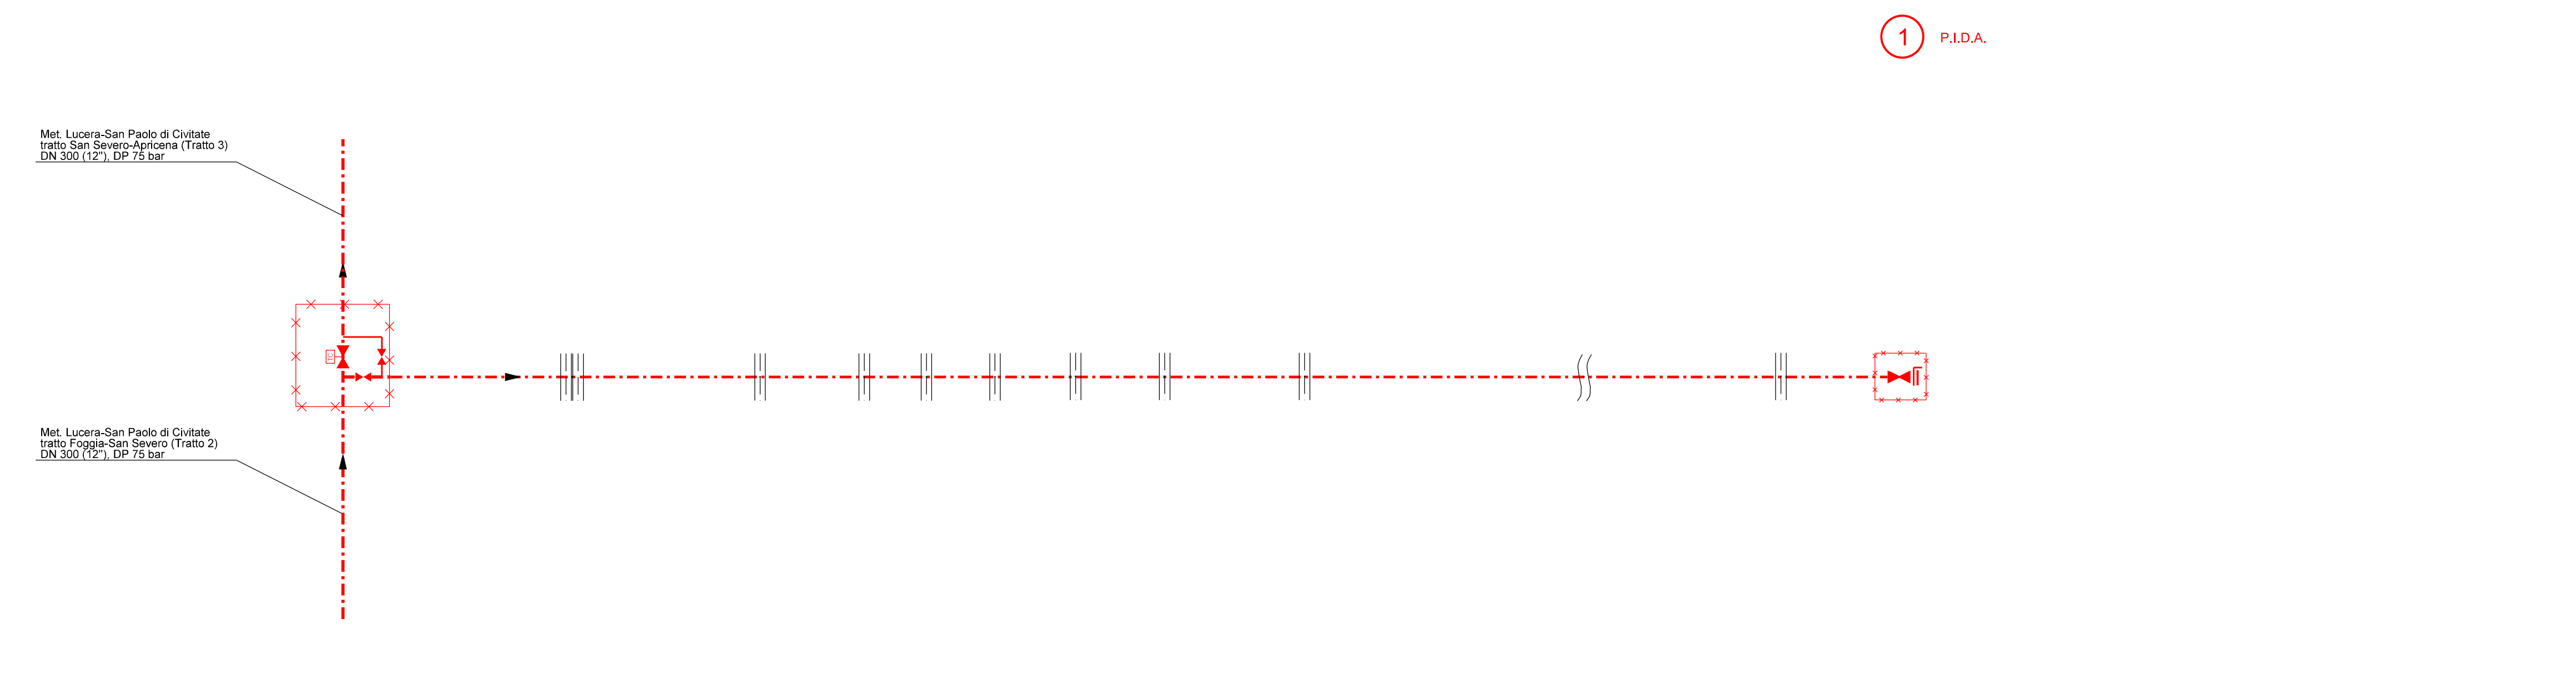

- LEGENDA**
- SIMBOLOGIA DI LINEA**
- OPERE IN PROGETTO
 - OPERE ESISTENTI
- SIMBOLOGIA MECCANICA**
- Attraversamento autostradale
 - Attraversamento di corso d' acqua
 - Attraversamento ferroviario
 - Attraversamento stradale
 - Punto di intercettazione di linea (P.I.L.)
 - Punto di intercettazione di derivazione importante (P.I.D.I.) con Telecontrollo
 - Punto di intercettazione con discaggio di allacciamento (P.I.D.A.)

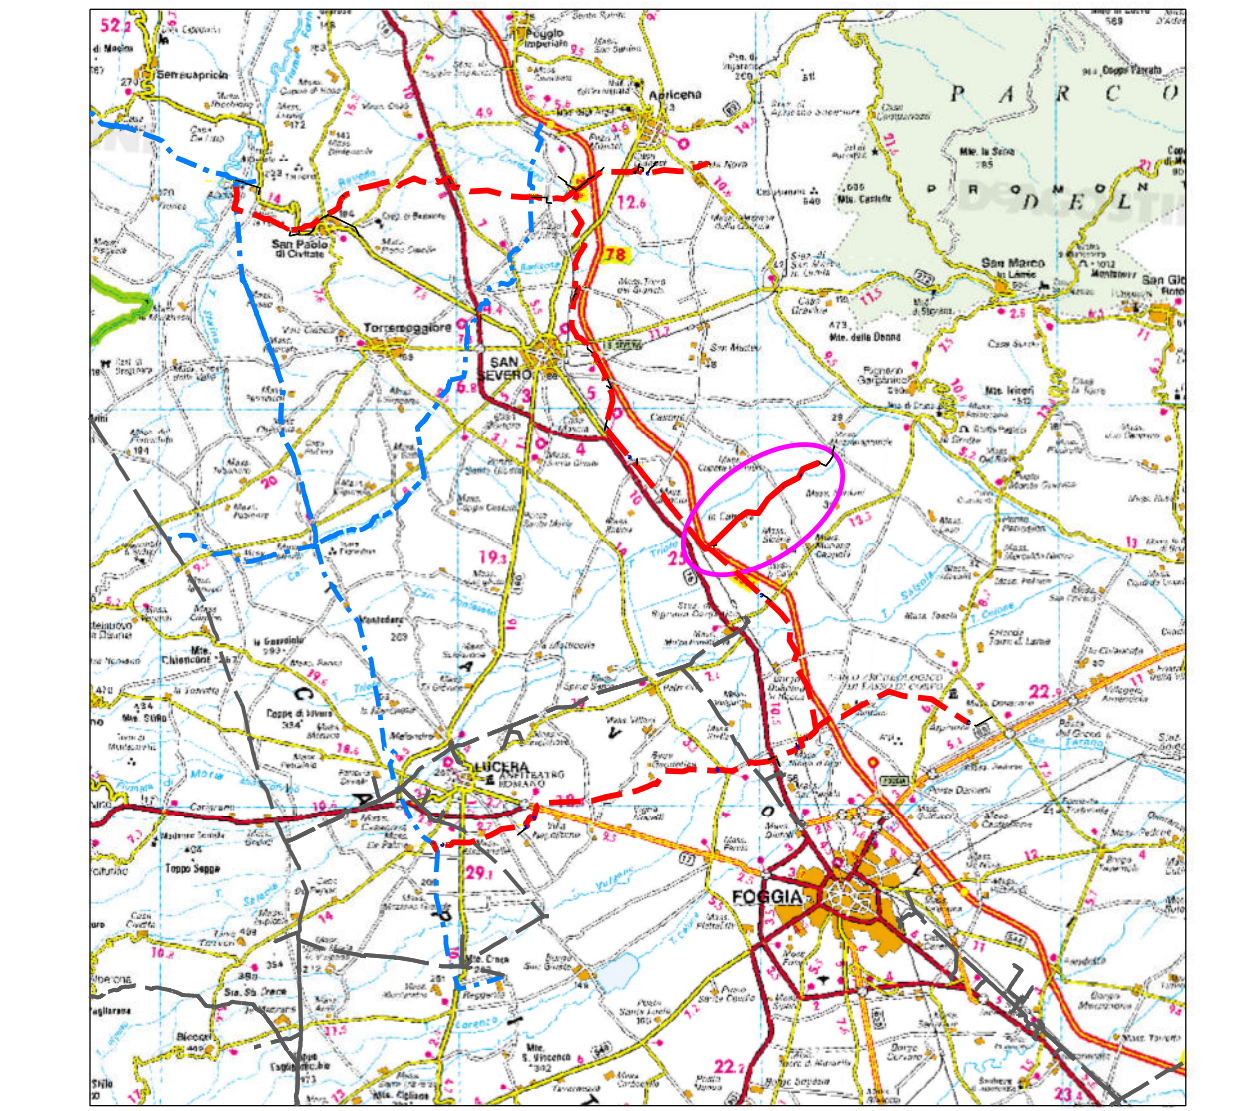

COROGRAFIA 1:350.000

DIAMETRI E SPESSORI	AMENDOLA	DN 100 (4"), s= 5.2 mm	VALLE DI ACCIO	DIAMETRI E SPESSORI
LOCALITA' UBICAZIONE IMPIANTI	P.I.D.I. n. 8 in prog. su Met. Lucera-S. Paolo di C. (Tr.2)		P.I.D.A.	LOCALITA' UBICAZIONE IMPIANTI
DENOMINAZIONE TIPO IMPIANTI	1		1	DENOMINAZIONE TIPO IMPIANTI
NUMERAZIONE PROGRESSIVA IMPIANTI	0+000		6+705	NUMERAZIONE PROGRESSIVA IMPIANTI
DISTANZE PROGRESSIVE DEGLI IMPIANTI	6.705			DISTANZE PROGRESSIVE DEGLI IMPIANTI
DISTANZE PARZIALI FRA GLI IMPIANTI DI INTERCETTAZIONE				DISTANZE PARZIALI FRA GLI IMPIANTI DI INTERCETTAZIONE

Il presente disegno e' di proprieta' aziendale - La Societa' tutelera' i propri diritti a termine di legge.

0	05/03/2021	EMISSIONE PER ENTI	G PACI	G AIUDI	A SPADACINI
Rev	DATA	DESCRIZIONE	ELABORATO	VERIFICATO	APPROVATO
		PROGETTISTA SGI Societa' Costruttori Italia s.p.a.			
		PROGETTISTA techfem Rif. F.M.110009-60-D1-6E-5152	COMMESSA 5721	UNITA' 006	
Met. BRETELLA 2 in Comune di San Severo DN100 (4"), DP 75 bar			DIS. N. SC-D-0302	REVISIONE 0	
SCHEMA DI PROGETTO			FG 1	DI 1	
			SCALA		

