














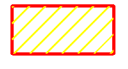





# LEGENDA







## SIMBOLOGIA CARTOGRAFICA


-  Metanodotto in progetto
-  Altro metanodotto in progetto
-  Metanodotti SGI esistenti
-  Altri Metanodotti esistenti
-  Aree impianti stacco-terminale in progetto
-  Aree impianti stacco-terminale SGI esistenti
-  T.O.C.
-  Impianti di linea in progetto
-  Strade di accesso provvisorio
-  Strada di accesso all'impianto
-  Adeguamento strade esistenti
-  Piazzola di stoccaggio tubazioni
-  Depositi temporanei
-  Limite sovrapposizione fogli

## SIMBOLOGIA MECCANICA

-  Punto di intercettazione di linea (P.I.L.)
-  Punto di intercettazione di derivazione importante (P.I.D.I.)
-  Punto di intercettazione con discaggio di allacciamento (P.I.D.A.)
-  Stazione predisposta per lancio e ricevimento PIG
-  Impianto di riduzione/regolazione della pressione

## SIMBOLOGIA TECNICA

-  Molto alta
-  Alta
-  Media
-  Bassa
-  Molto bassa
-  Nulla

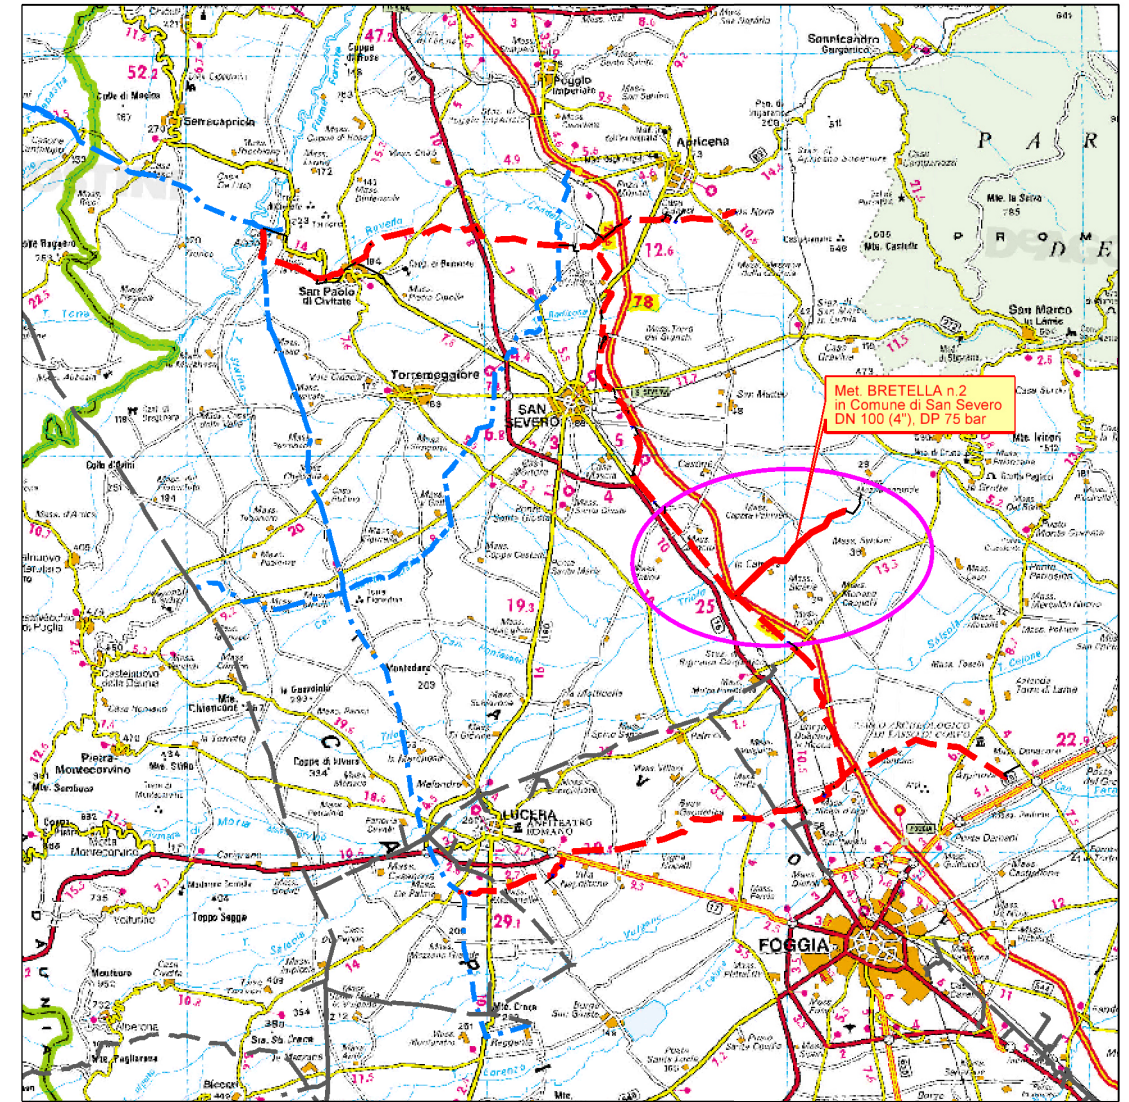






COROGRAFIA 1:350.000



Il presente disegno e' di proprieta' aziendale - La Societa' tutelera' i propri diritti a termine di legge.

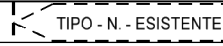Il presente disegno e' di proprieta' aziendale - La Societa' tutelera' i propri diritti a termine di legge.

Progressiva chilometrica	N.				
Comuni	COMUNE				
Province	PROVINCIA				
Impianti	  				
Attraversamenti	TIPOLOGIA ATTRAVERSATA (SS n. ##, corso d'acqua, ferrovia, ecc.)				
Strade - Piste - Piazzole	ACCESSO IMPIANTI	ADEGUAMENTI STRADE	STRADE PROVVISORIE	DEPOSITI TEMPORANEI	Dn
					N. PIAZ. Pn



	0	15/03/2021	EMISSIONE PER ENTI		
REV.	DATA	DESCRIZIONE		ELABORATO	VERIFICATO
		PROGETTISTA  		COMMESSA 5721	UNITA' 006
Met. Bretella 2 in Comune di San Severo DN 100 (4"), DP 75 bar				DISEGNO PG-D-1029	
CARTA DEL VALORE FAUNISTICO (IDONEITA' FAUNISTICA)				REVISIONE 0	
CARTA DEL VALORE FAUNISTICO (IDONEITA' FAUNISTICA)				FG.	1 DI 4
CARTA DEL VALORE FAUNISTICO (IDONEITA' FAUNISTICA)				SCALA 1:10.000	

Met. BRETELLA 2  
in Comune di San Severo  
DN 100 (4"), DP 75 bar

0	15/03/2021	EMISSIONE PER ENTI	V.PELLICCIA	F.VITALI	A.SPADACINI
REV.	DATA	DESCRIZIONE	ELABORATO	VERIFICATO	APPROVATO
PROGETTISTA			Dis. 006-PG-D-1029		
S.G.I. Società Gasdotti Italia S.p.A.			Comm. 5721		
Rif.TFM: 110009-6D-DT-D-5229			Scala 1:10.000		


Foglio  
**2**  
di 4  
Scala  
1:10.000

CARTA DEL VALORE FAUNISTICO (IDONEITA' FAUNISTICA)

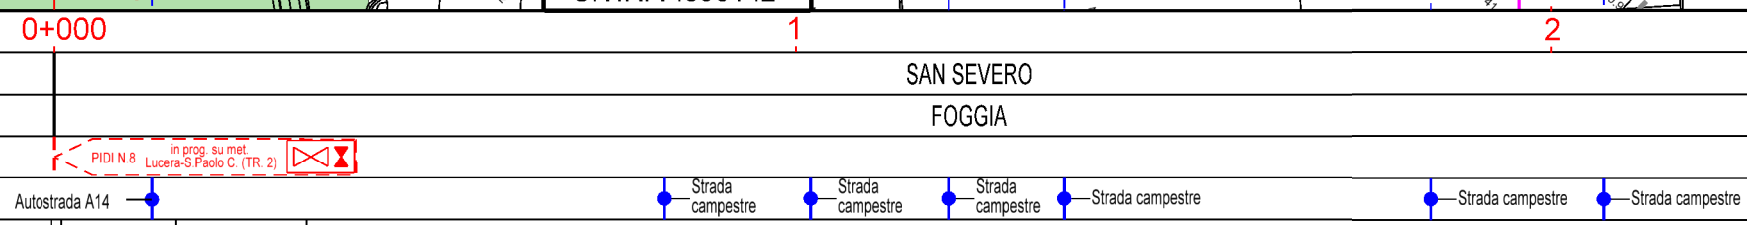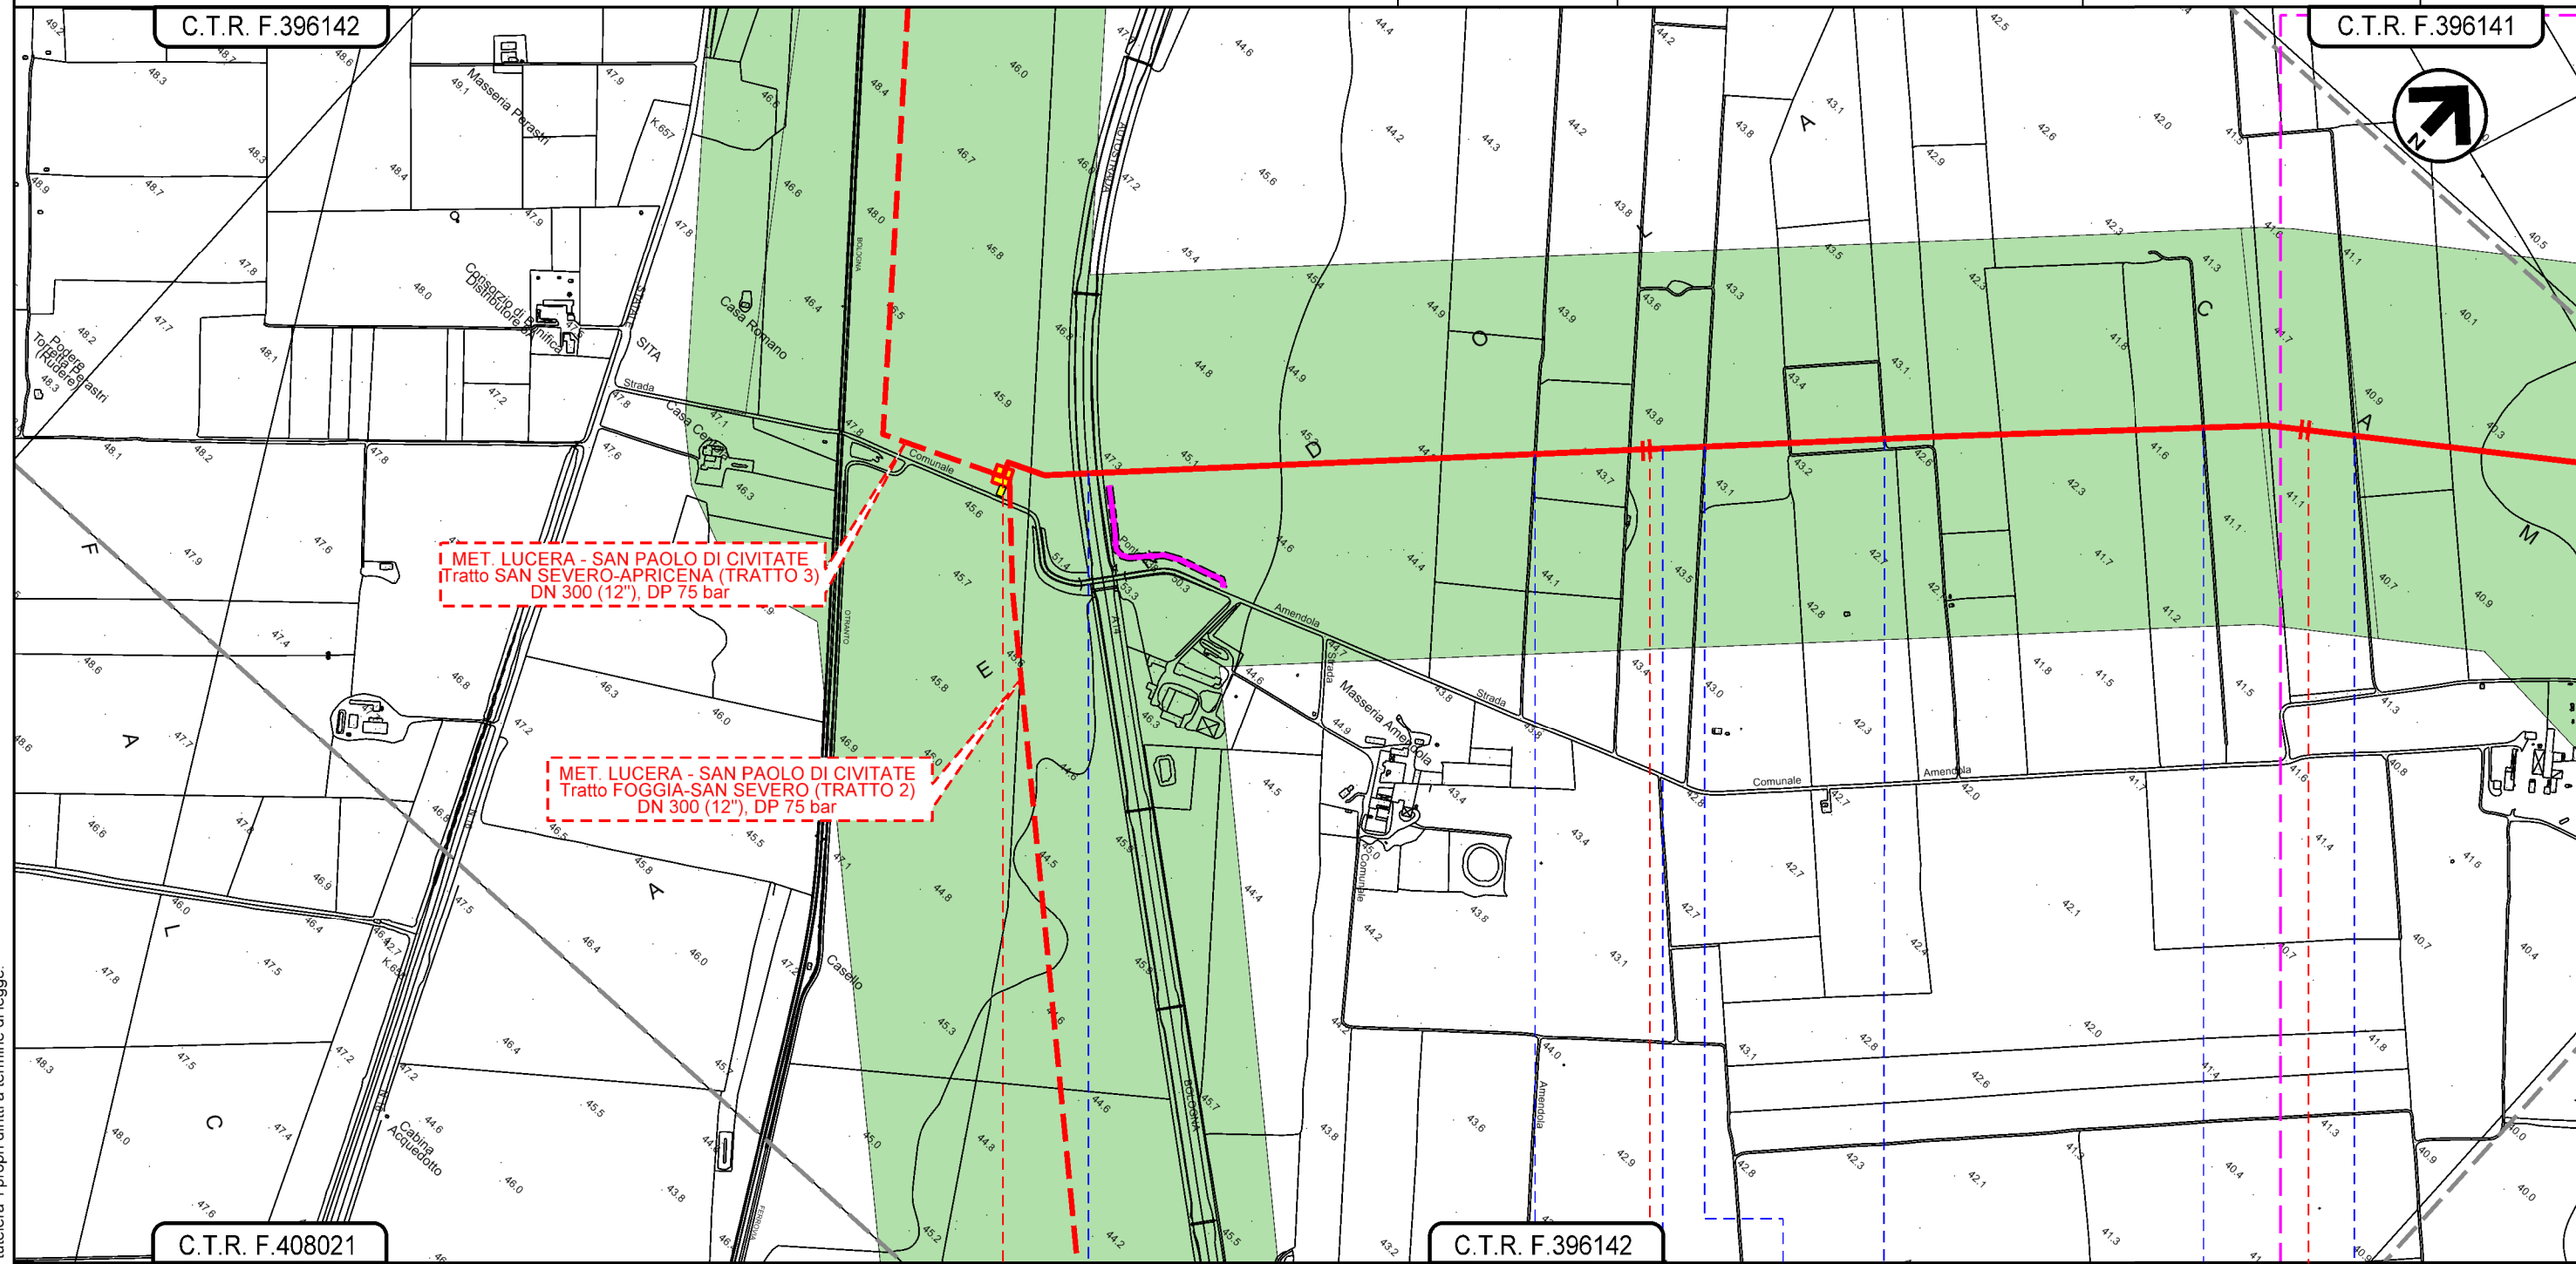


Il presente disegno e' di proprieta' aziendale - La Societa' tutelera' i propri diritti a termine di legge.

Met. BRETELLA 2  
in Comune di San Severo  
DN 100 (4"), DP 75 bar






0	15/03/2021	EMISSIONE PER ENTI	V.PELLICCIA	F.VITALI	A.SPADACINI
REV.	DATA	DESCRIZIONE	ELABORATO	VERIFICATO	APPROVATO
PROGETTISTA			Dis. 006-PG-D-1029		
 			Comm. 5721		
Rif.TFM: 110009-6D-DT-D-5229			Scala 1:10.000		

Foglio  
**3**  
di 4  
Scala  
1:10.000

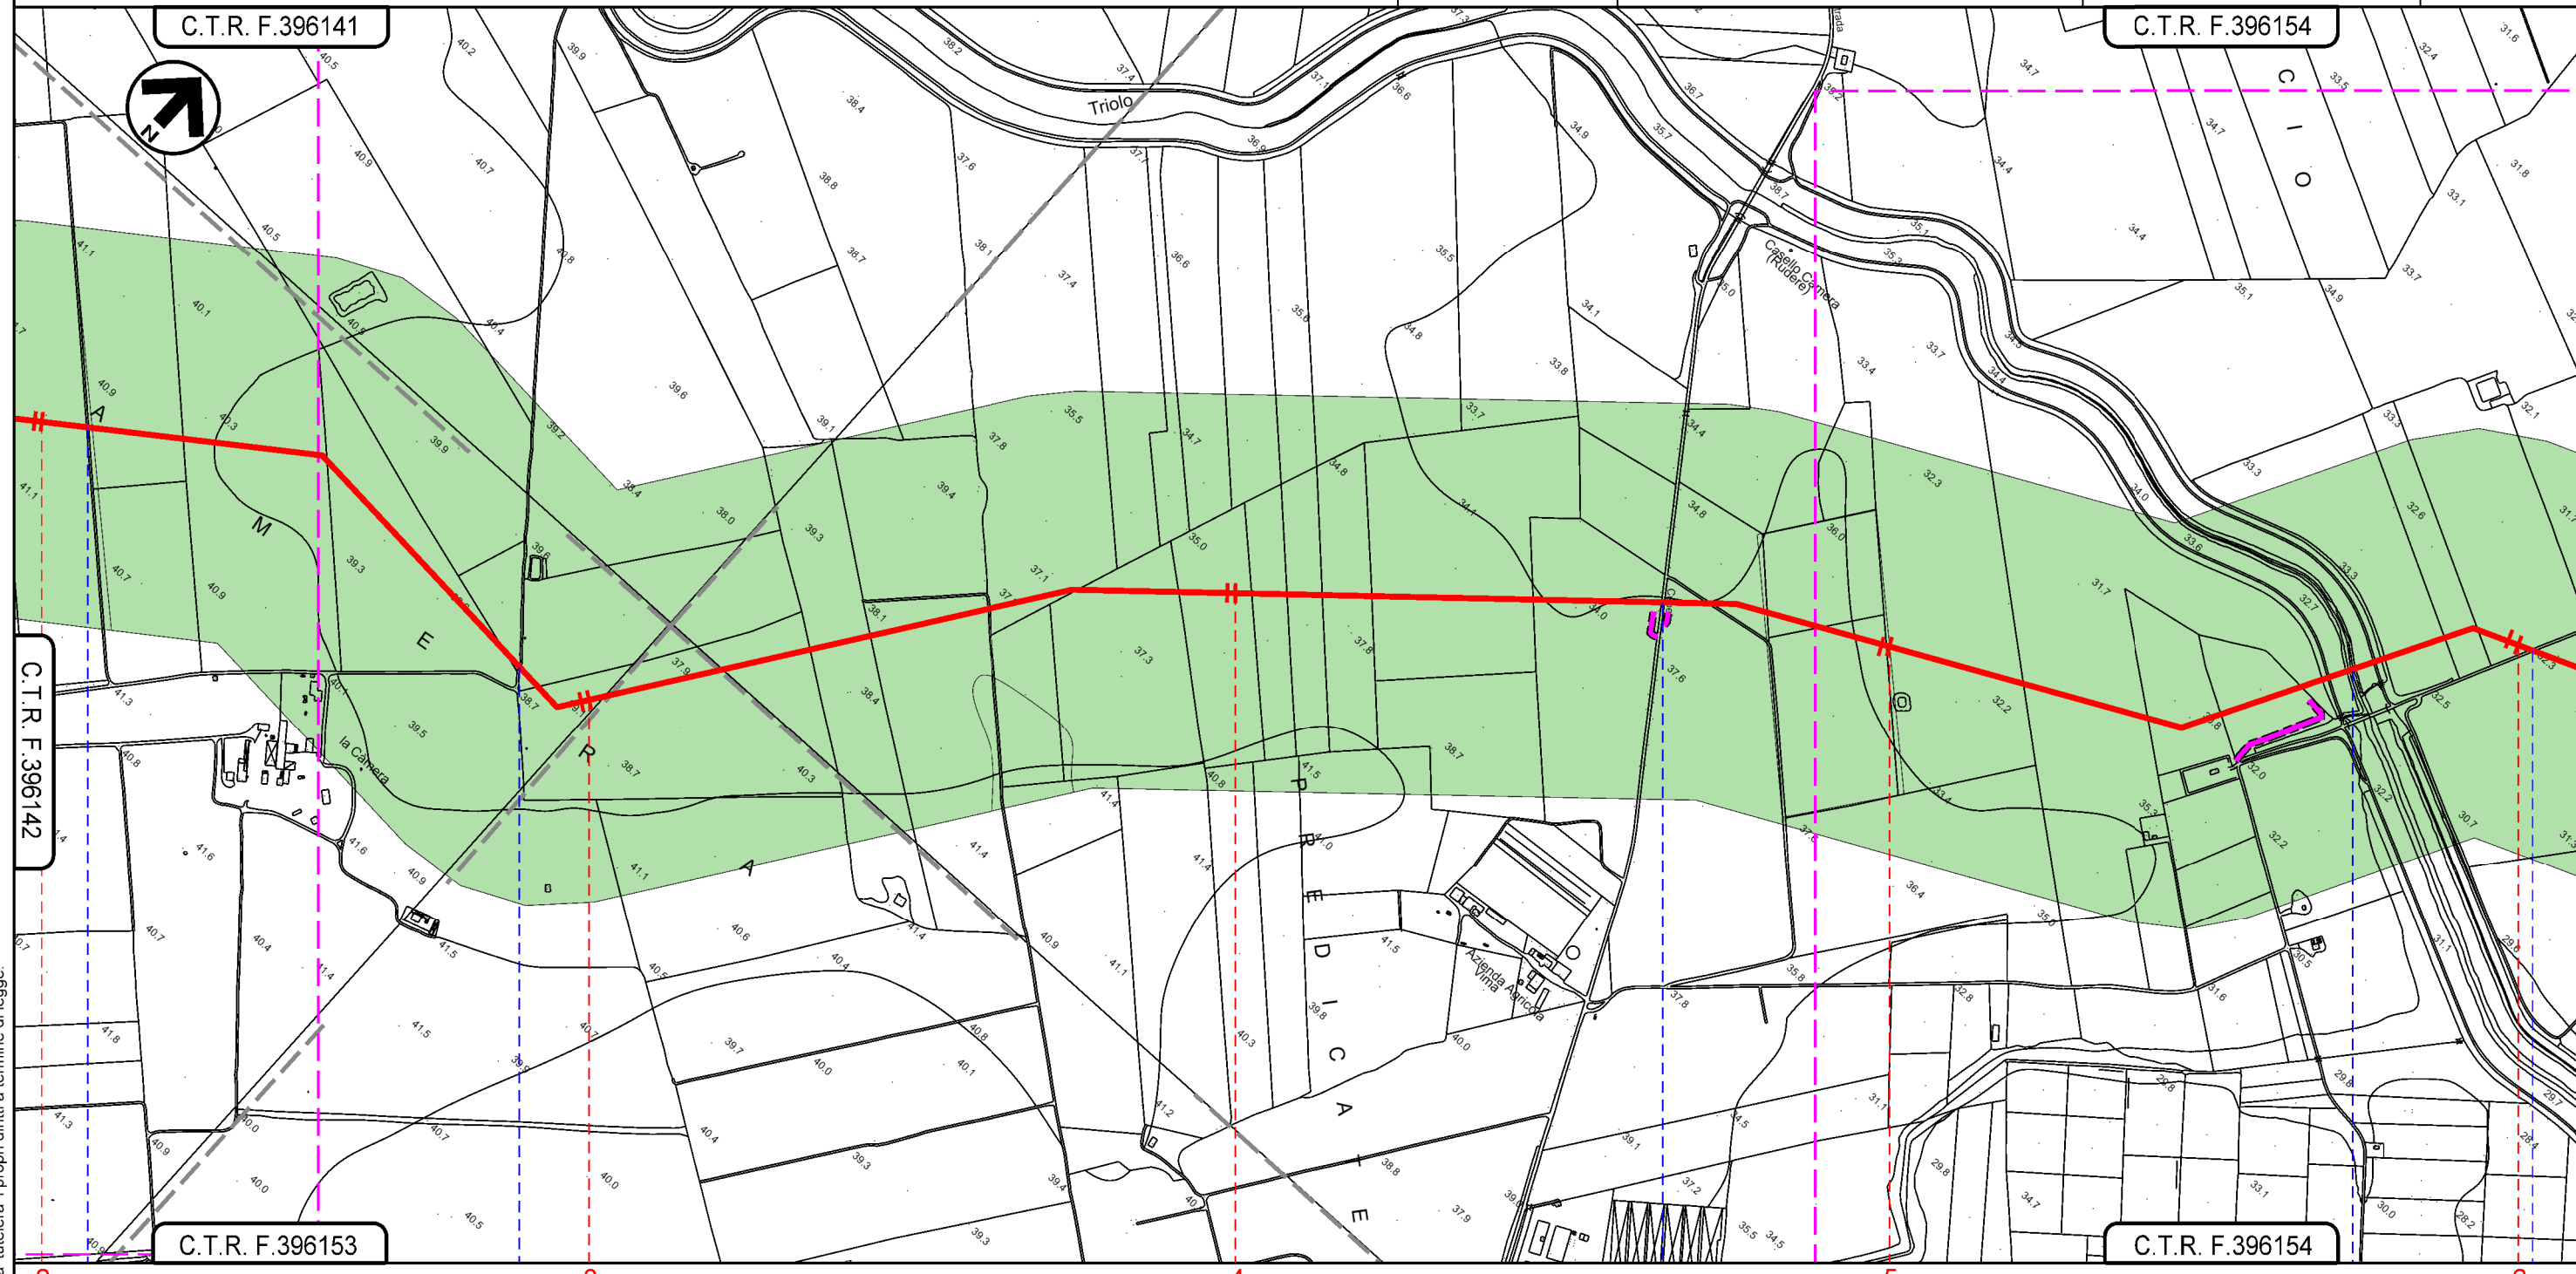CARTA DEL VALORE FAUNISTICO (IDONEITA' FAUNISTICA)

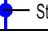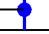


SAN SEVERO  
FOGGIA

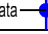-  Strada campestre
-  Strada campestre
-  S.P. n. 24
-  Torrente Triolo
-  Strada sterrata


Il presente disegno e' di proprieta' aziendale - La Societa' tutelera' i propri diritti a termine di legge.

Met. BRETELLA 2  
in Comune di San Severo  
DN 100 (4"), DP 75 bar

0	15/03/2021	EMISSIONE PER ENTI	V.PELLICCIA	F.VITALI	A.SPADACINI
REV.	DATA	DESCRIZIONE	ELABORATO	VERIFICATO	APPROVATO
PROGETTISTA			Dis. 006-PG-D-1029		
					
Rif.TFM: 110009-6D-DT-D-5229			Comm. 5721		

Foglio  
**4**  
di 4  
Scala  
1:10.000

CARTA DEL VALORE FAUNISTICO (IDONEITA' FAUNISTICA)

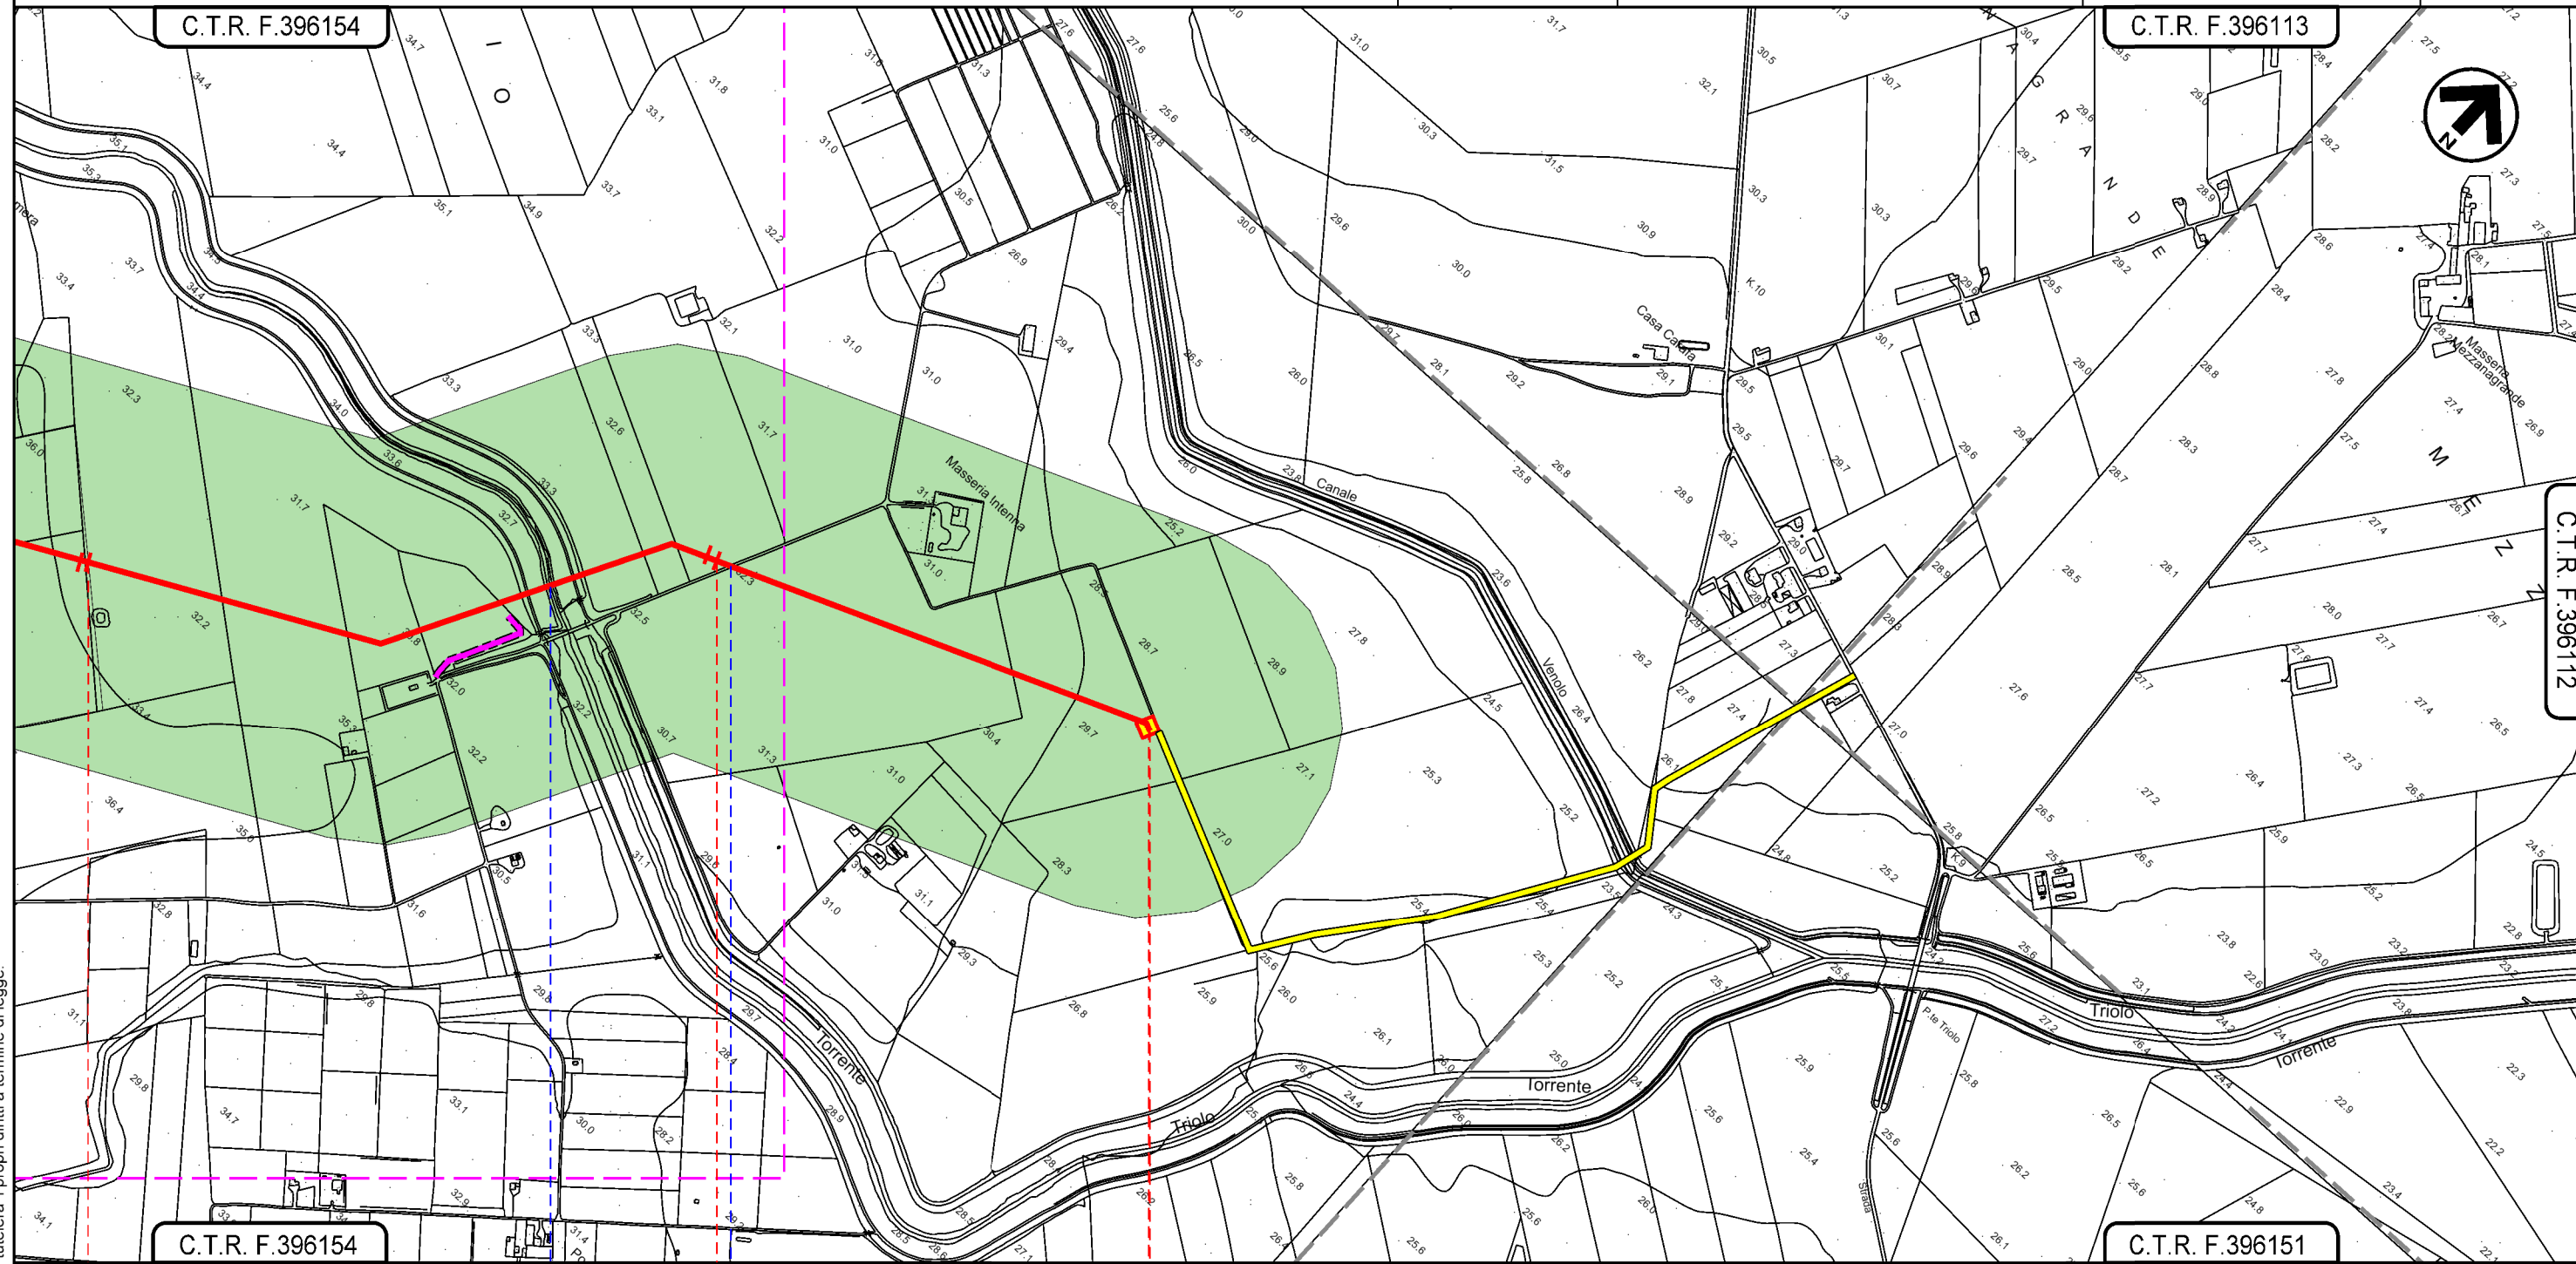

Il presente disegno e' di proprieta' aziendale - La Societa' tutelera' i propri diritti a termine di legge.

5	6	6+709
SAN SEVERO		
FOGGIA		
