

LEGENDA

SIMBOLOGIA CARTOGRAFICA

- Metanodotto in progetto
- Altro metanodotto in progetto
- Metanodotti SGI esistenti
- Altri Metanodotti esistenti
- Aree impianti stacco-terminale in progetto
- Aree impianti stacco-terminale SGI esistenti
- Limite sovrapposizione fogli
- T.O.C.
- Impianti di linea in progetto
- Strade di accesso provvisorio
- Strada di accesso all'impianto
- Adeguamento strade esistenti
- Piazzola di stoccaggio tubazioni
- Depositi temporanei

SIMBOLOGIA MECCANICA

- Punto di intercettazione di linea (P.I.L.)
- Punto di intercettazione di derivazione importante (P.I.D.I.)
- Stazione predisposta per lancio e ricevimento PIG
- Impianto di riduzione/regolazione della pressione

SIMBOLOGIA TEMATICA

- Sintema di Cava Petrilli: Sabbie silicoclastiche a grana media e grossolana fortemente ossidate da lamine rossastre e nerastre, con debole stratificazione. (Pleistocene Medio)
- Sintema di Masseria Finamondo: Depositi alluvionali terrazzati costituiti da sabbie fini alternate a peliti poco stratificate (Pleistocene Sup.)
- Sintema di Motta del Lupo: Depositi costituiti da sabbie fini alternate a peliti sottilmente stratificate (Pleistocene Sup.)
- Subsintema di Masseria Castellaccio: Conglomerati clasto e matrice sostenuti a basso grado di cementazione con alternanze di ghiaie e sabbie. (Pleistocene)
- Sintema di Foggia: Terreni costituiti da lenti conglomeratiche poco cementate intercalate a depositi sabbioso-siltosi ed argilloso-siltosi. (Pleistocene Medio)
- Subsintema di Masseria de Grossi: Depositi costituiti da ghiaie disorganizzate, polimittiche ed eterometriche (Pleistocene Medio)
- Sintema di Masseria la Motticella: Depositi prevalentemente ghiaiosi in facies alluvionale (Pleistocene)
- Depositi alluvionali attuali (Olocene)
- Argille Sub-appennine: Successione argilloso siltosa (Pliocene Medio)
- Detrito di versante costituito da conglomerati e di sabbie mediamente cementate in matrice terroso-argillosa (Olocene)
- Faglie attive e capaci (Database ITHACA)



COROGRAFIA 1:350.000

Il presente disegno e' di proprieta' aziendale - La Societa' tutelera' i propri diritti a termine di legge.

Il presente disegno e' di proprieta' aziendale - La Societa' tutelera' i propri diritti a termine di legge.

Progressiva chilometrica	N.				
Comuni	COMUNE				
Province	PROVINCIA				
Impianti					
Attraversamenti	TIPOLOGIA ATTRAVERSATA (SS n. ##, corso d'acqua, ferrovia, ecc.)				
Strade - Piste - Piazzole	ACCESSO IMPIANTI	ADEGUAMENTI STRADE	STRADE PROVVISORIE	DEPOSITI TEMPORANEI	Dn
					N. PIAZ.
					Pn


0	15/03/2021	EMISSIONE PER ENTI			G. CANNA	G. VECCHIO
REV.	DATA	DESCRIZIONE			ELABORATO	VERIFICATO
					COMMESSA	UNITA'
					5721	001
		METANODOTTO LUCERA - SAN PAOLO DI CIVITATE Tratto LUCERA - FOGGIA (TRATTO 1) DN 300 (12"), DP 75 bar			DISEGNO	PG-D-1022
					REVISIONE	Q
		CARTA GEOLOGICA DI DETTAGLIO			FG.	1 DI 7
					SCALA	1:10.000

METANODOTTO LUCERA - SAN PAOLO DI CIVITATE
 Tratto LUCERA - FOGGIA (TRATTO 1)
 DN 300 (12"), DP 75 bar

0	15/03/2021	EMISSIONE PER ENTI	G.CANNA	G.VECCHIO	A.SPADACINI
REV.	DATA	DESCRIZIONE	ELABORATO	VERIFICATO	APPROVATO
PROGETTISTA			Dis.	001-PG-D-1022	
Società Gasdoti Italia S.p.A.			Comm.	5721	
					
			Rif.TFM: 110009-1D-DT-D-5222		

Foglio
3
 di 7
 Scala
 1:10.000

CARTA GEOLOGICA DI DETTAGLIO

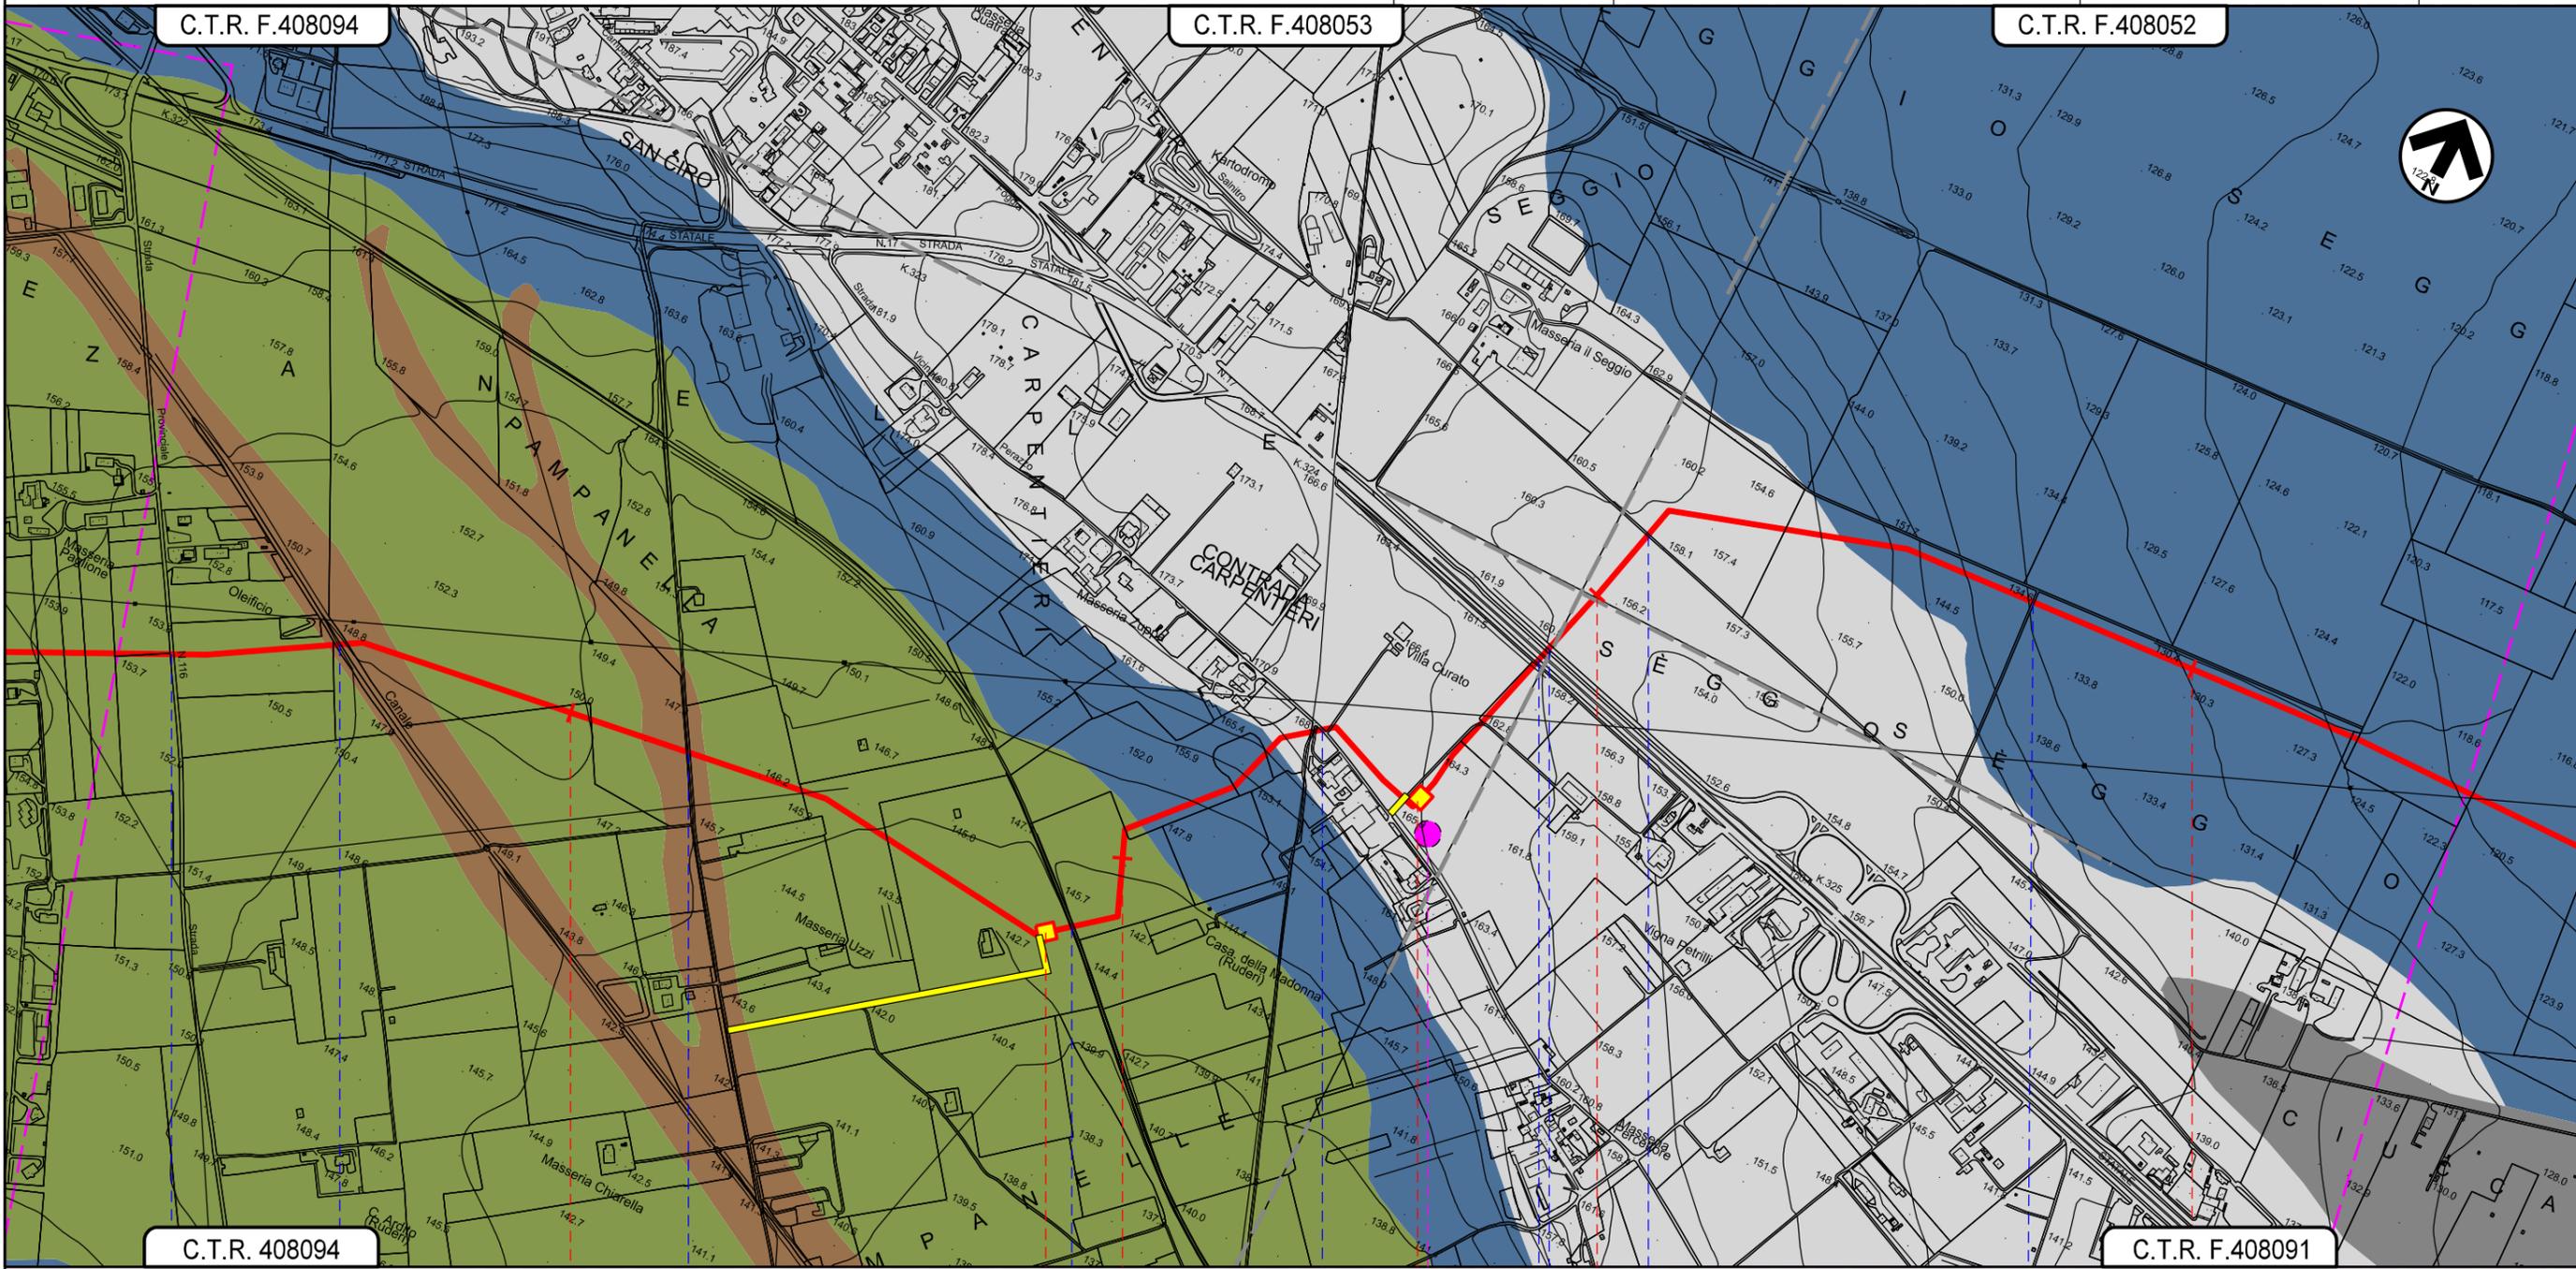


C.T.R. 408094

C.T.R. F.408091

4 5 6 7

LUCERA
 FOGGIA

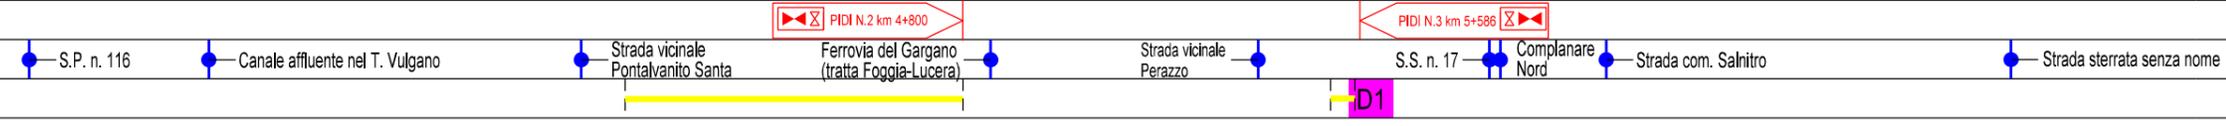


Il presente disegno e' di proprieta' aziendale - La Societa' tutelera' i propri diritti a termine di legge.

METANODOTTO LUCERA - SAN PAOLO DI CIVITATE
 Tratto LUCERA - FOGGIA (TRATTO 1)
 DN 300 (12"), DP 75 bar

0	15/03/2021	EMISSIONE PER ENTI	G.CANNA	G.VECCHIO	A.SPADACINI
REV.	DATA	DESCRIZIONE	ELABORATO	VERIFICATO	APPROVATO
PROGETTISTA			Dis. 001-PG-D-1022		
 			Comm. 5721		
Rif.TFM: 110009-1D-DT-D-5222			Scala 1:10.000		

Foglio
4
 di 7
 Scala
 1:10.000

CARTA GEOLOGICA DI DETTAGLIO

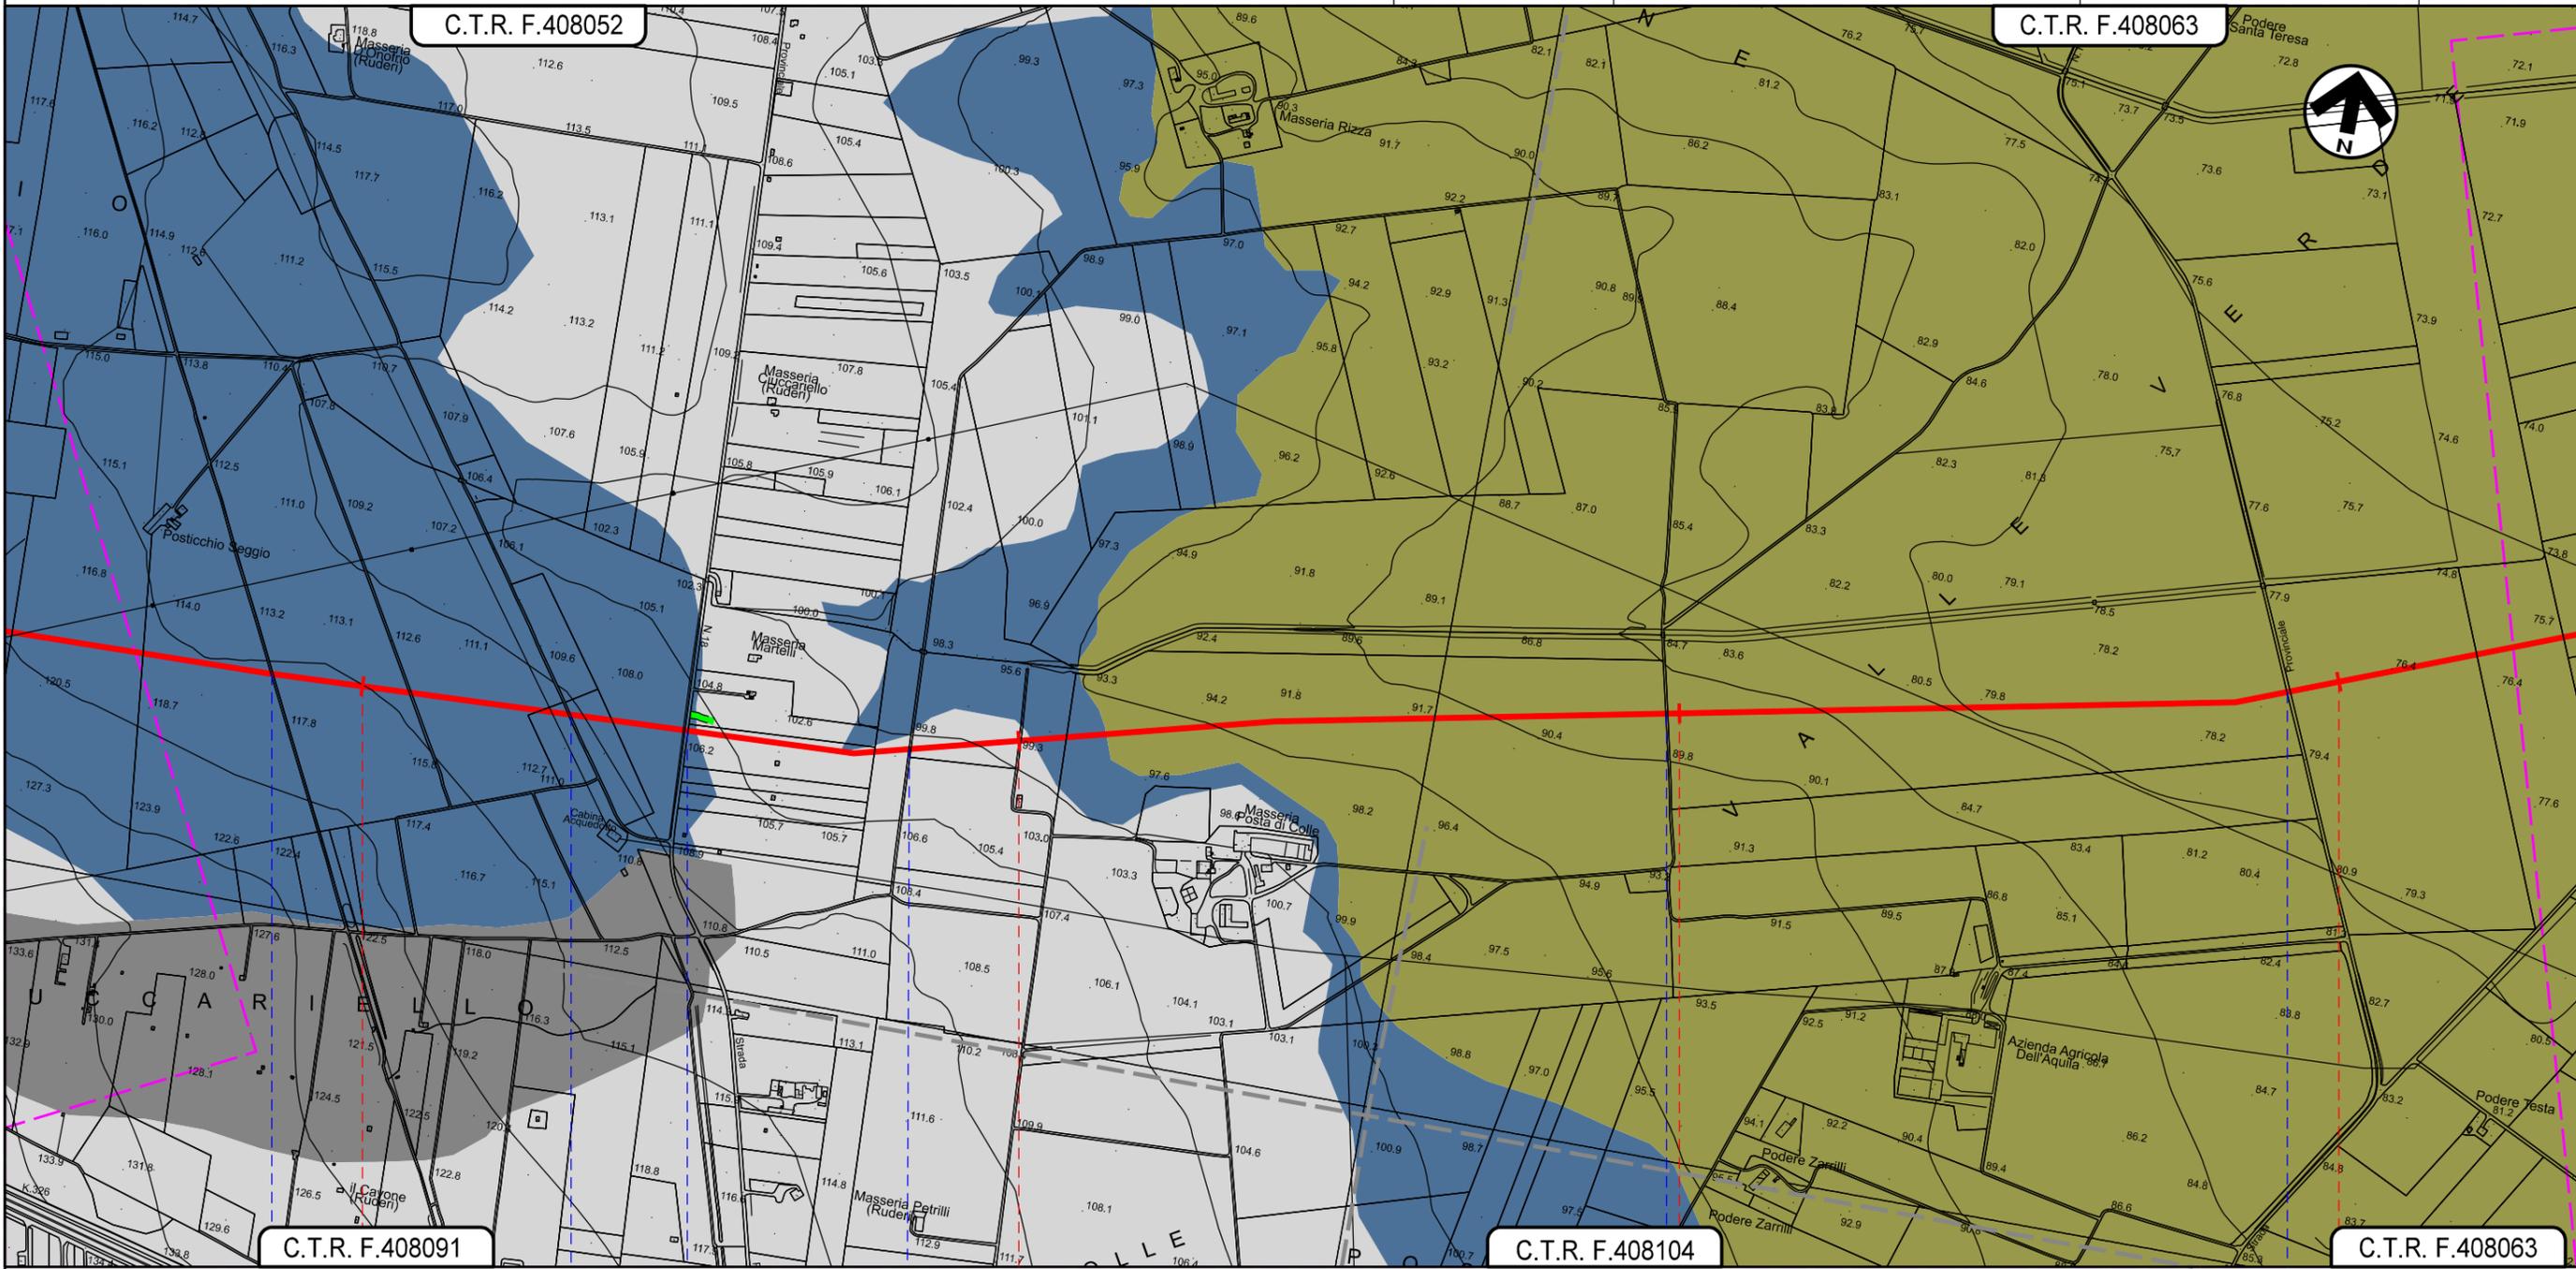

8	9	10	11
LUCERA FOGGIA			
Strada senza nome	Strada senza nome (Regio Tratturo Celano Foggia)	S.P. n. 18	Strada senza nome
			Strada vicinale Posta del Colle
			S.P. n. 118


Il presente disegno e' di proprieta' aziendale - La Societa' tutelera' i propri diritti a termine di legge.

METANODOTTO LUCERA - SAN PAOLO DI CIVITATE
 Tratto LUCERA - FOGGIA (TRATTO 1)
 DN 300 (12"), DP 75 bar

0	15/03/2021	EMISSIONE PER ENTI	G.CANNA	G.VECCHIO	A.SPADACINI
REV.	DATA	DESCRIZIONE	ELABORATO	VERIFICATO	APPROVATO
PROGETTISTA			Dis. 001-PG-D-1022		
 			Comm. 5721		
Rif.TFM: 110009-1D-DT-D-5222			Scala 1:10.000		

Foglio
5
 di 7
 Scala
 1:10.000

CARTA GEOLOGICA DI DETTAGLIO

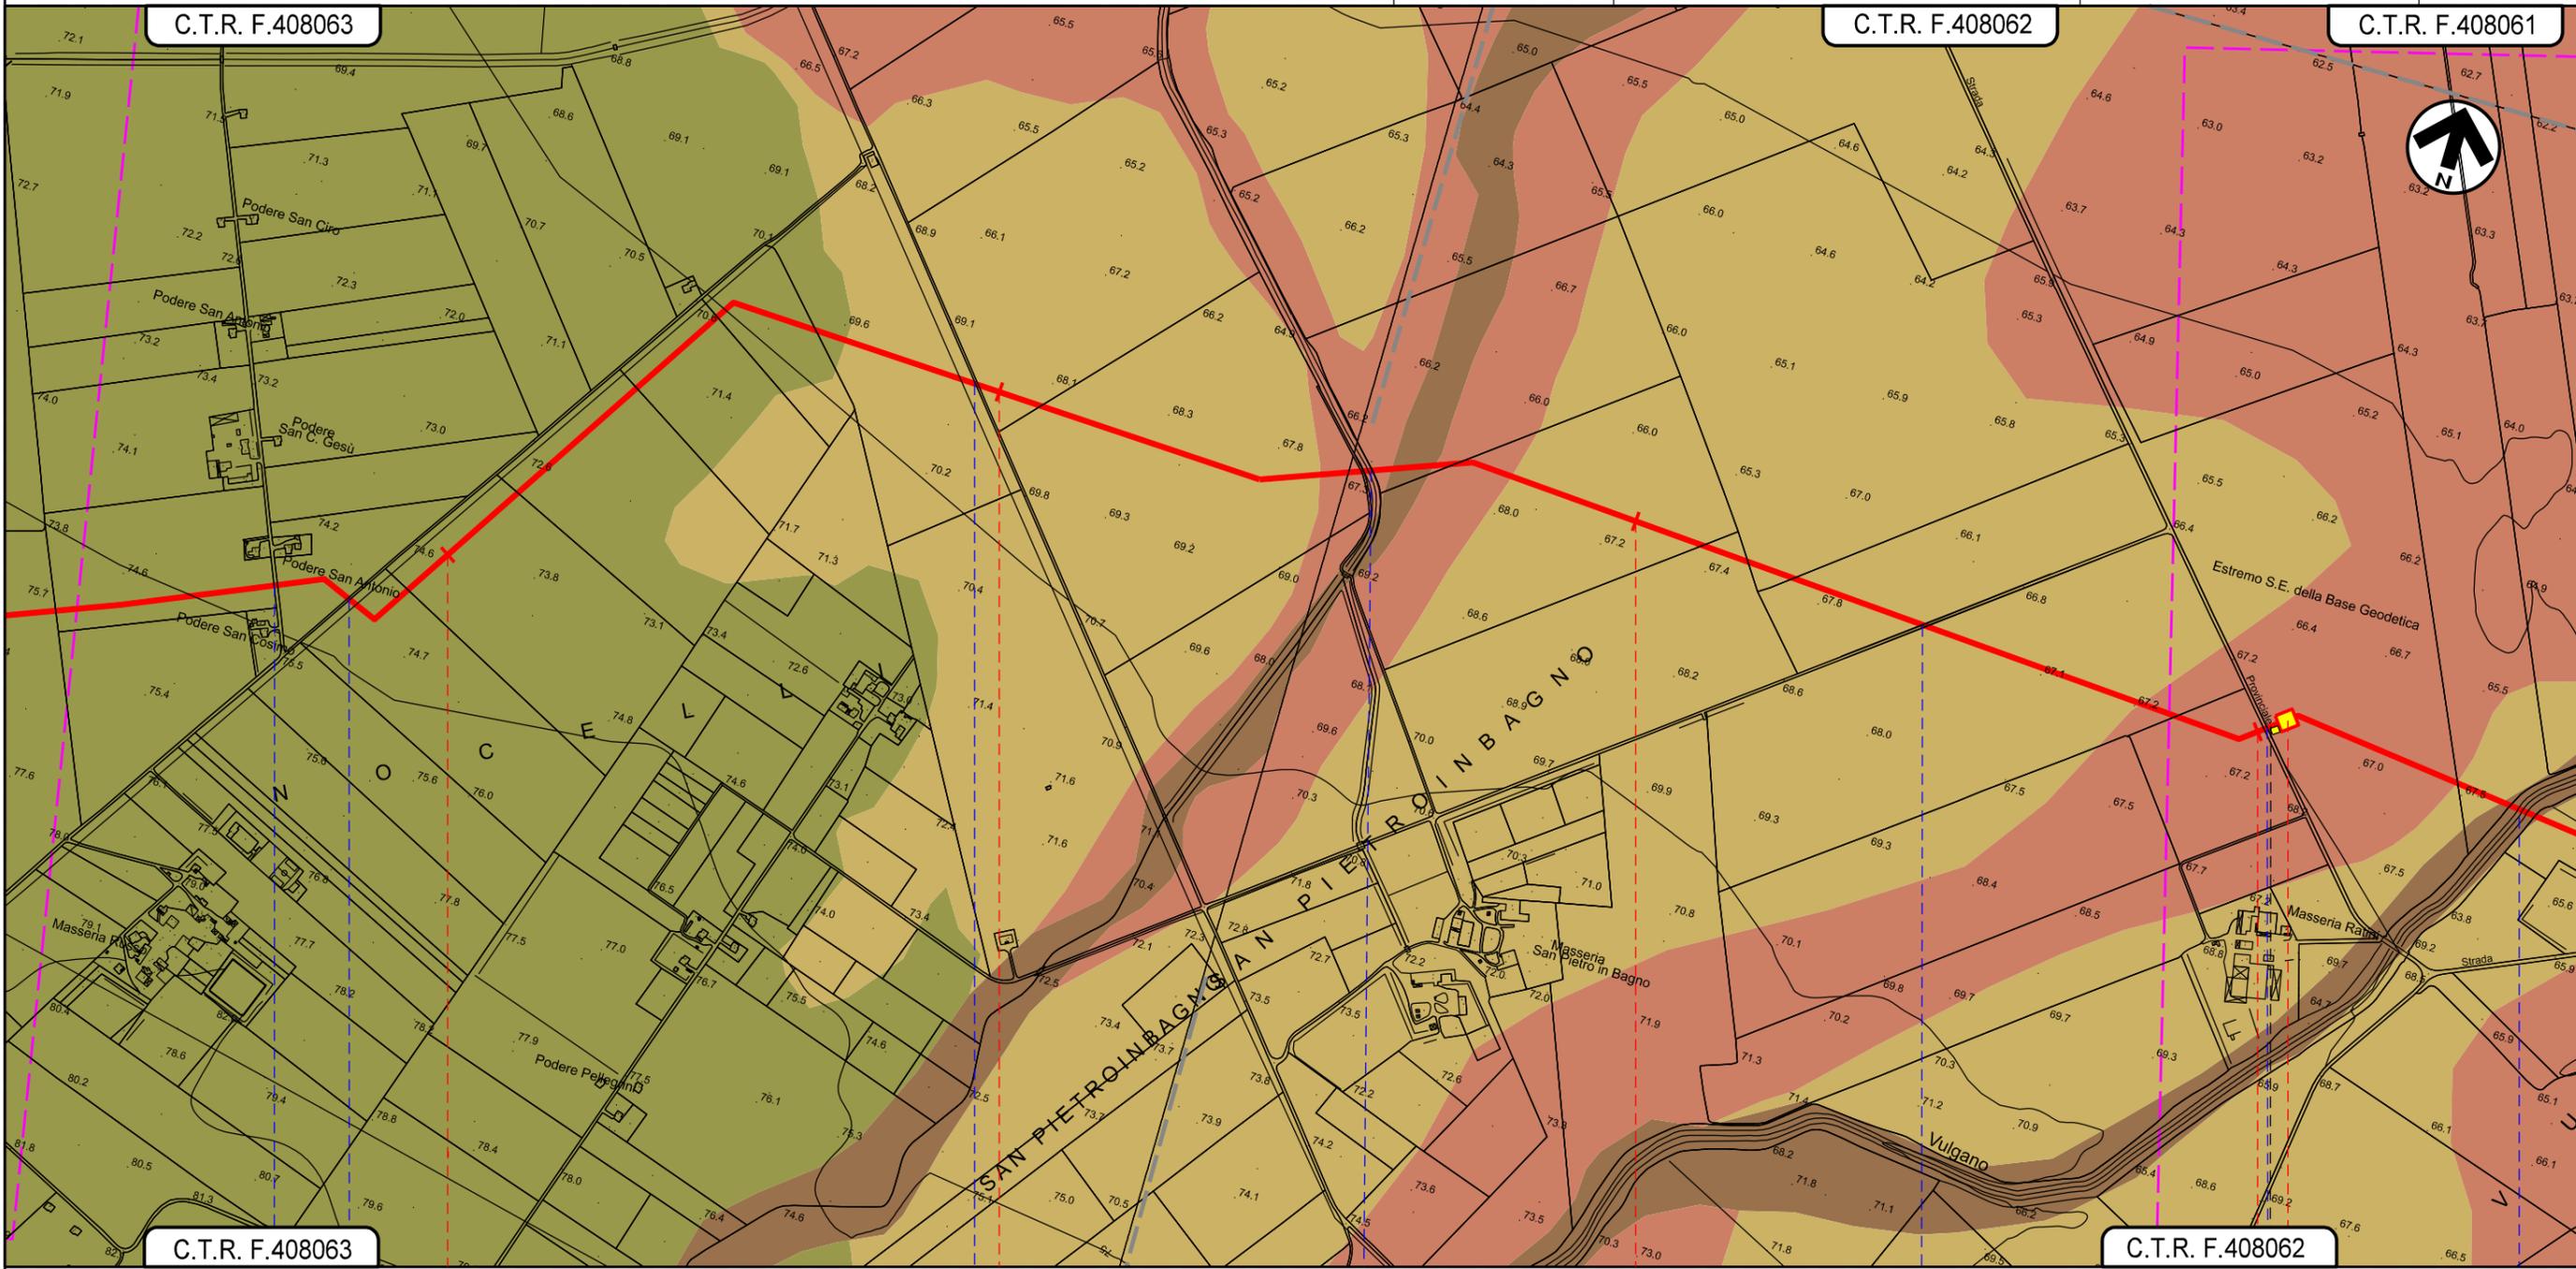

C.T.R. F.408063

C.T.R. F.408062

C.T.R. F.408061

C.T.R. F.408063

C.T.R. F.408062

12

13

14

15

LUCERA

FOGGIA

FOGGIA

PIDI N.4 km 15+050

- Strada San Pietro in Bagno
- Strada comunale ex S.P. n. 118
- Strada comunale ex S.P. n. 118
- Canale presso S. Pietro in Bagno
- Strada di Bonifica n.19 (Strada vicinale San Pietro in Bagno)
- S.P. n. 13
- Torrente Vulgano


Il presente disegno e' di proprieta' aziendale - La Societa' tutelera' i propri diritti a termine di legge.

METANODOTTO LUCERA - SAN PAOLO DI CIVITATE
 Tratto LUCERA - FOGGIA (TRATTO 1)
 DN 300 (12"), DP 75 bar

0	15/03/2021	EMISSIONE PER ENTI	G.CANNA	G.VECCHIO	A.SPADACINI
REV.	DATA	DESCRIZIONE	ELABORATO	VERIFICATO	APPROVATO
PROGETTISTA			Dis.	001-PG-D-1022	
 			Comm.	5721	
			Rif.TFM: 110009-1D-DT-D-5222		


Foglio
7
 di 7
 Scala
 1:10.000

CARTA GEOLOGICA DI DETTAGLIO

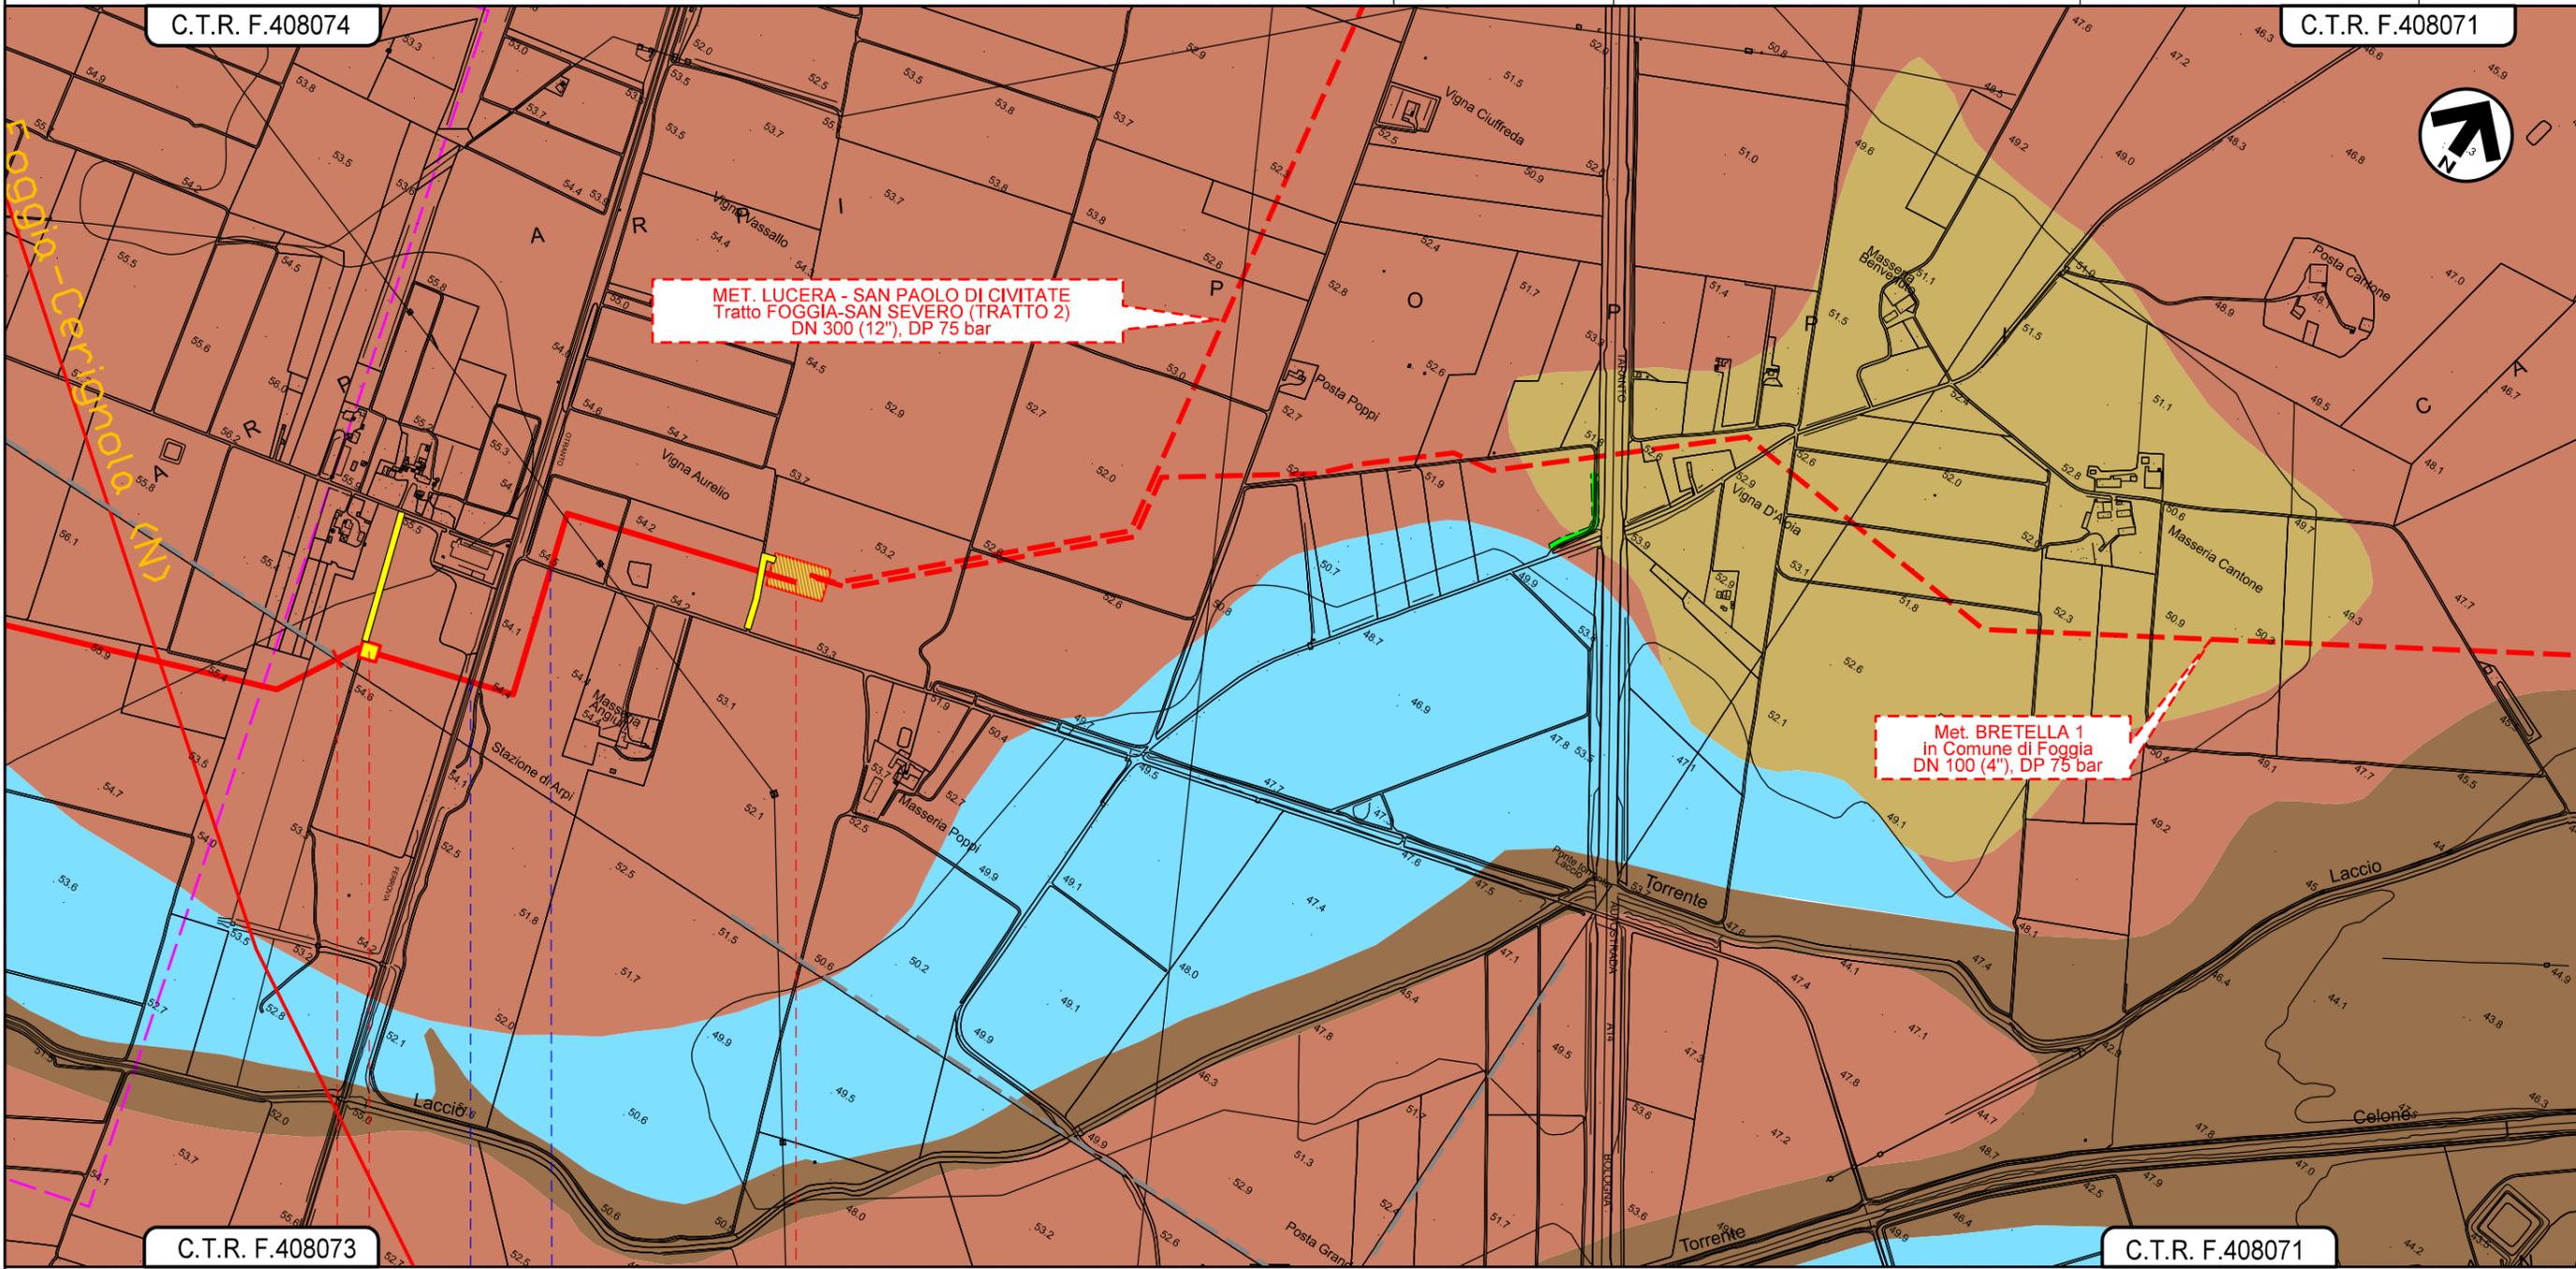

C.T.R. F.408073

C.T.R. F.408071

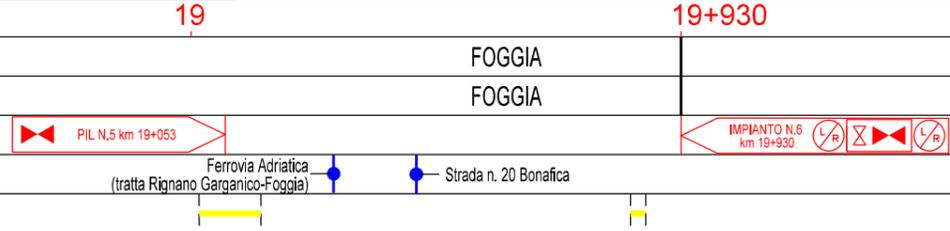

Il presente disegno e' di proprieta' aziendale - La Societa' tutelera' i propri diritti a termine di legge.