




Met. BRETELLA 1
in Comune di Foggia
DN 100 (4"), DP 75 bar

CARTA GEOLOGICA DI DETTAGLIO

0	09/04/2021	EMISSIONE PER ENTI	G.CANNA	G.VECCHIO	A. SPADACINI
REV.	DATA	DESCRIZIONE	ELABORATO	VERIFICATO	APPROVATO
PROGETTISTA			Dis.	005-PG-D-1022	
 			Comm.	5721	
			Rif.TFM: 110009-5D-DT-D-5222		

Foglio
2
di 4
Scala
1:10.000

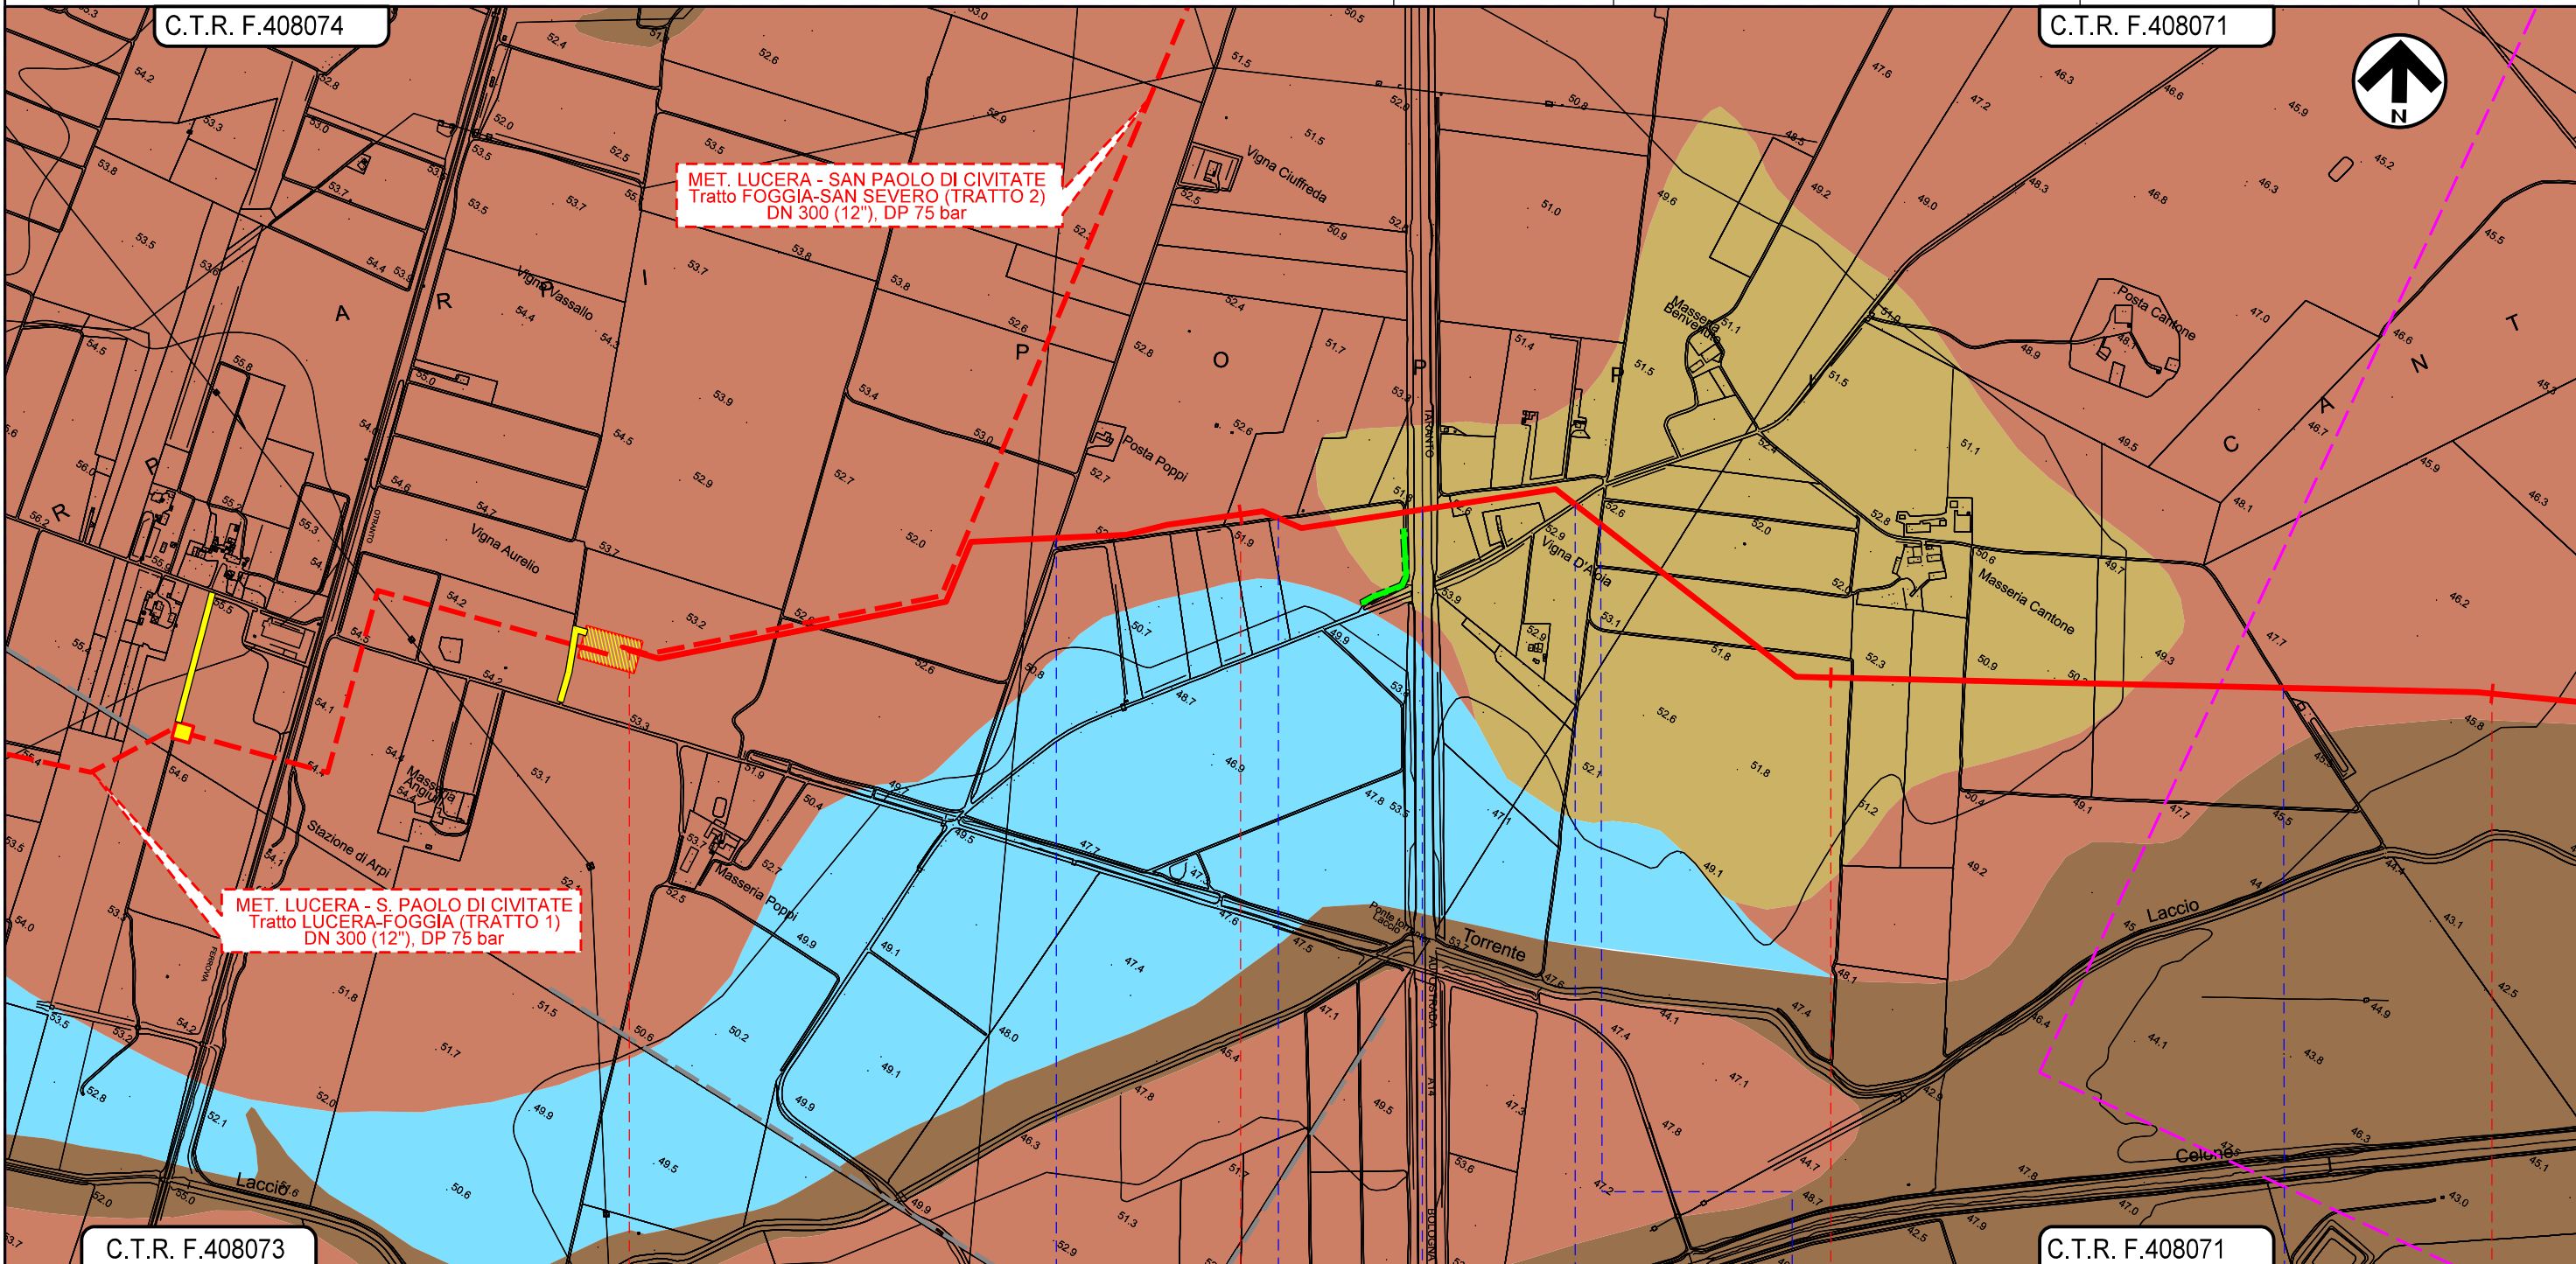

MET. LUCERA - SAN PAOLO DI CIVITATE
Tratto FOGGIA-SAN SEVERO (TRATTO 2)
DN 300 (12"), DP 75 bar

MET. LUCERA - S. PAOLO DI CIVITATE
Tratto LUCERA-FOGGIA (TRATTO 1)
DN 300 (12"), DP 75 bar

0+000 1 2 3



FOGGIA
FOGGIA

IMPIANTO N.6 in prog. su met. Lucera-S.Paolo C. (TR. 1)

-  Strada s.n.
-  Strada campestre
-  Autostrada A14
KM 549+262
-  SP 23 "Nicola Sprecacenero"
(Tratturello Foggia - Sannicandro)
-  Strada s.n.
-  Strada campestre


Il presente disegno e' di proprieta' aziendale - La Societa' tutelera' i propri diritti a termine di legge.

Met. BRETELLA 1
in Comune di Foggia
DN 100 (4"), DP 75 bar

0	09/04/2021	EMISSIONE PER ENTI	G.CANNA	G.VECCHIO	A.SPADACINI
REV.	DATA	DESCRIZIONE	ELABORATO	VERIFICATO	APPROVATO
PROGETTISTA			Dis. 005-PG-D-1022		
					
			Comm. 5721		
			Rif.TFM: 110009-5D-DT-D-5222		

Foglio
3
di 4
Scala
1:10.000



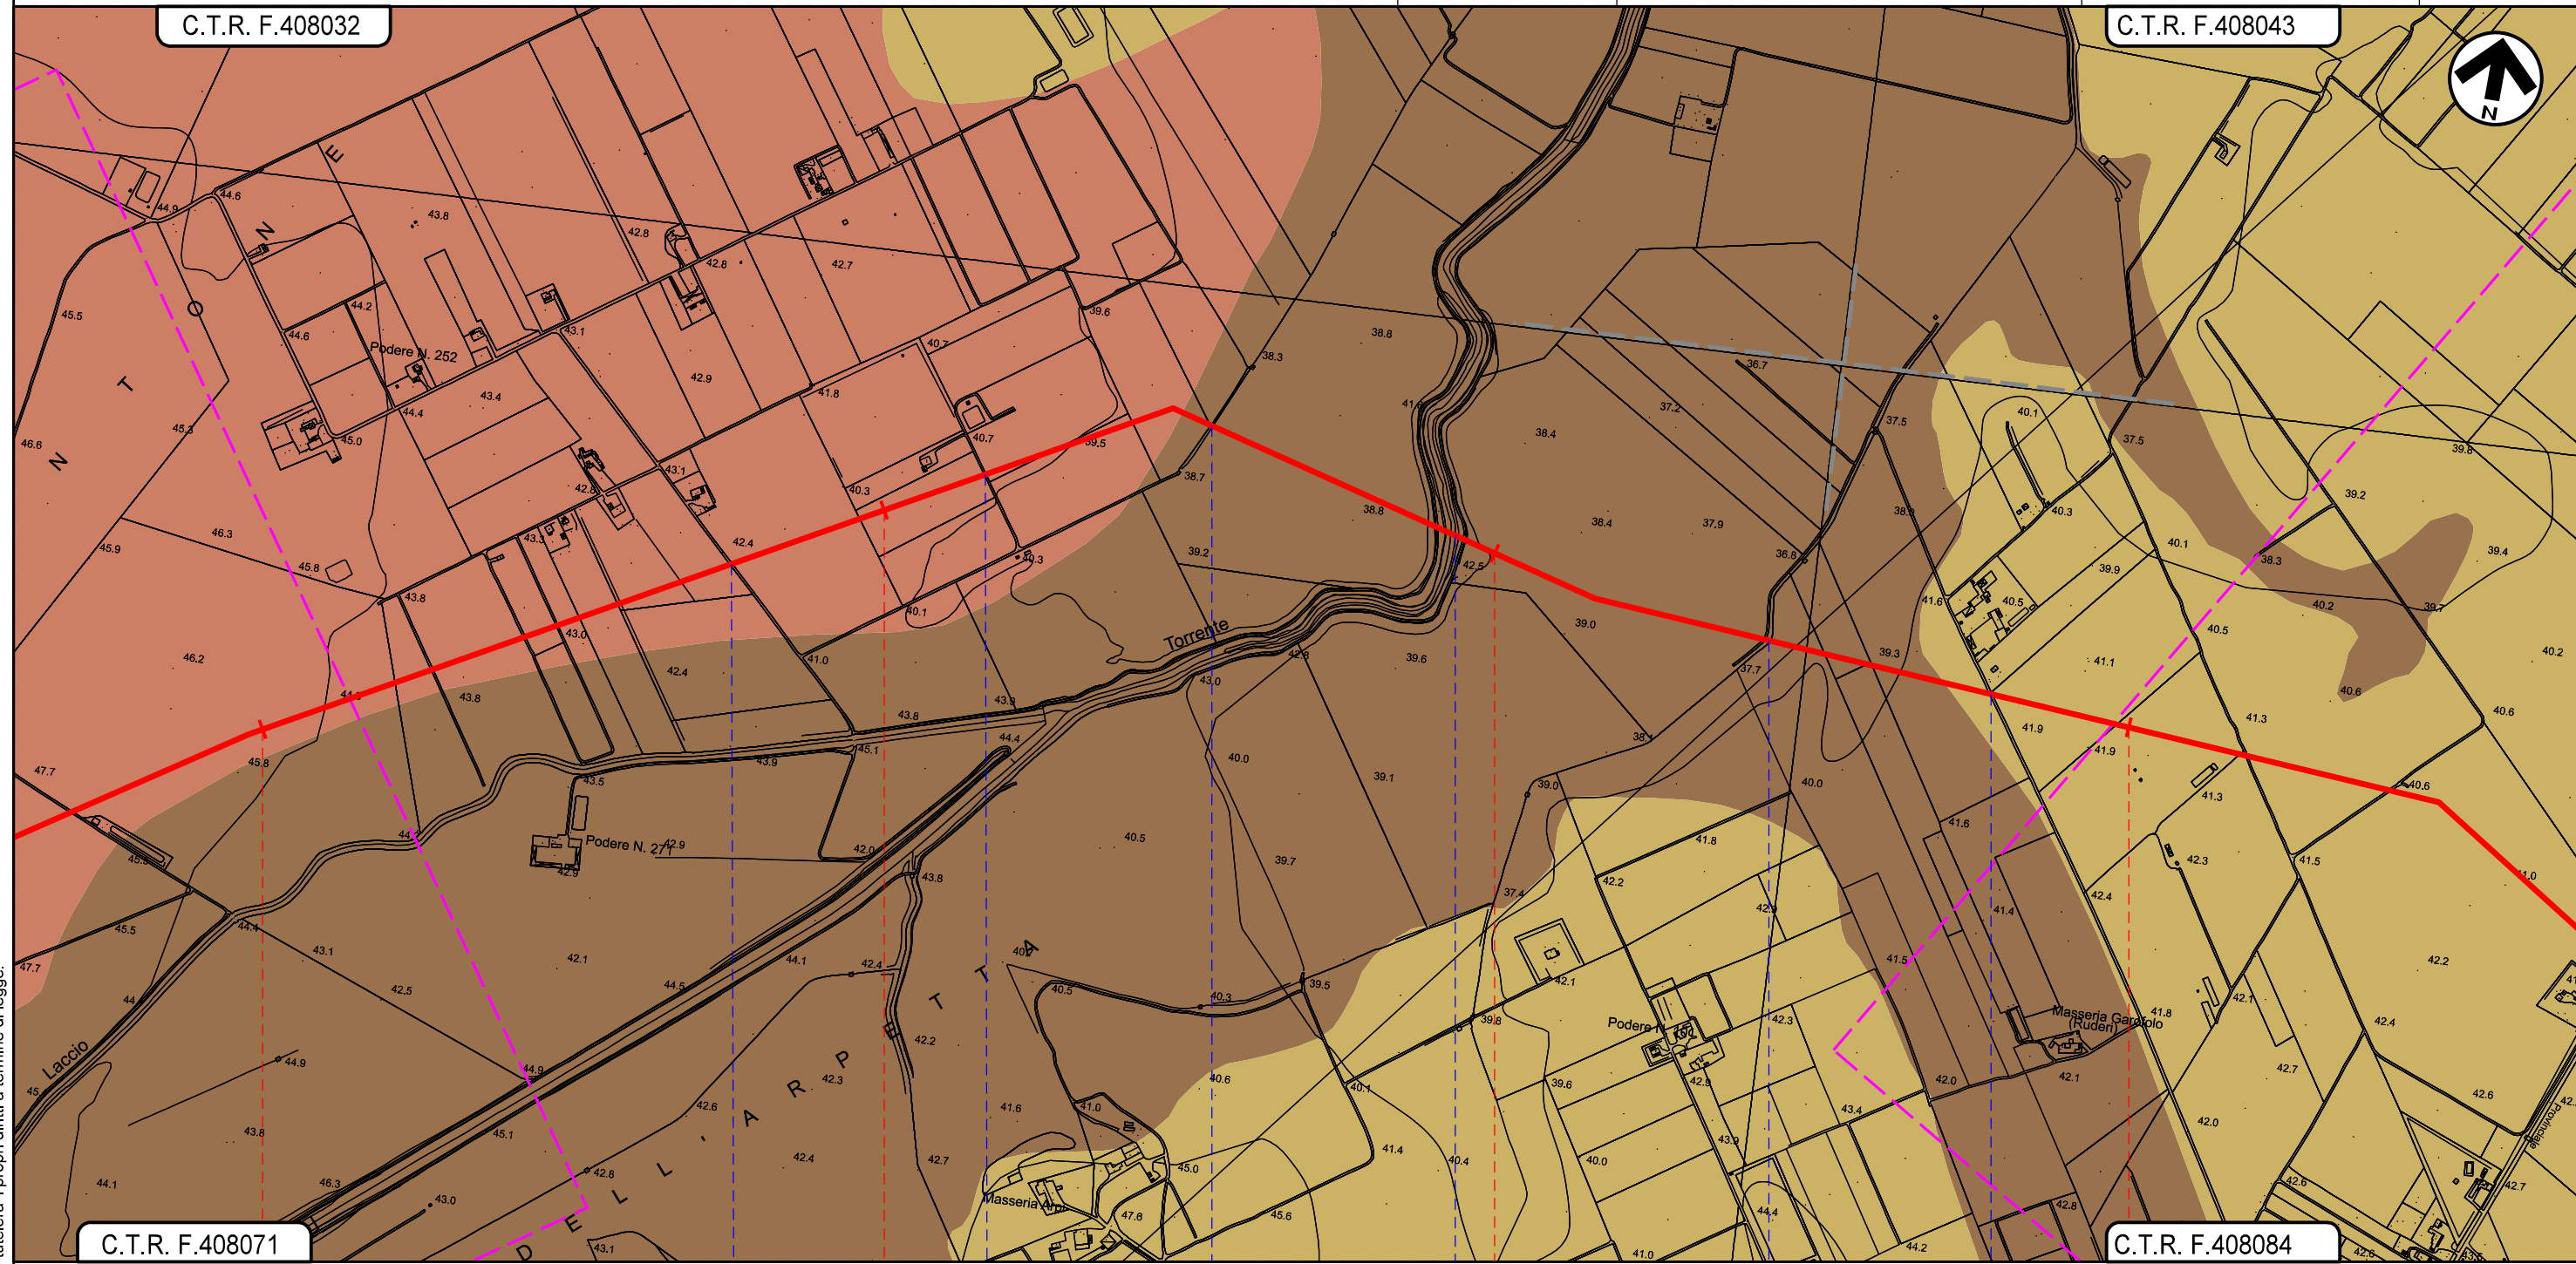


CARTA GEOLOGICA DI DETTAGLIO



C.T.R. F.408071

C.T.R. F.408084



FOGGIA
FOGGIA

-  Strada senza nome
-  Strada campestre
-  Fossetto
-  Torrente Celone
-  Fosso
-  Strada senza nome


Il presente disegno e' di proprieta' aziendale - La Societa' tutelera' i propri diritti a termine di legge.

Met. BRETELLA 1
in Comune di Foggia
DN 100 (4"), DP 75 bar

CARTA GEOLOGICA DI DETTAGLIO

0	09/04/2021	EMISSIONE PER ENTI	G.CANNA	G.VECCHIO	A.SPADACINI
REV.	DATA	DESCRIZIONE	ELABORATO	VERIFICATO	APPROVATO
PROGETTISTA			Dis.	005-PG-D-1022	
 			Comm.	5721	
			Rif.TFM: 110009-5D-DT-D-5222		

Foglio
4
di 4
Scala
1:10.000

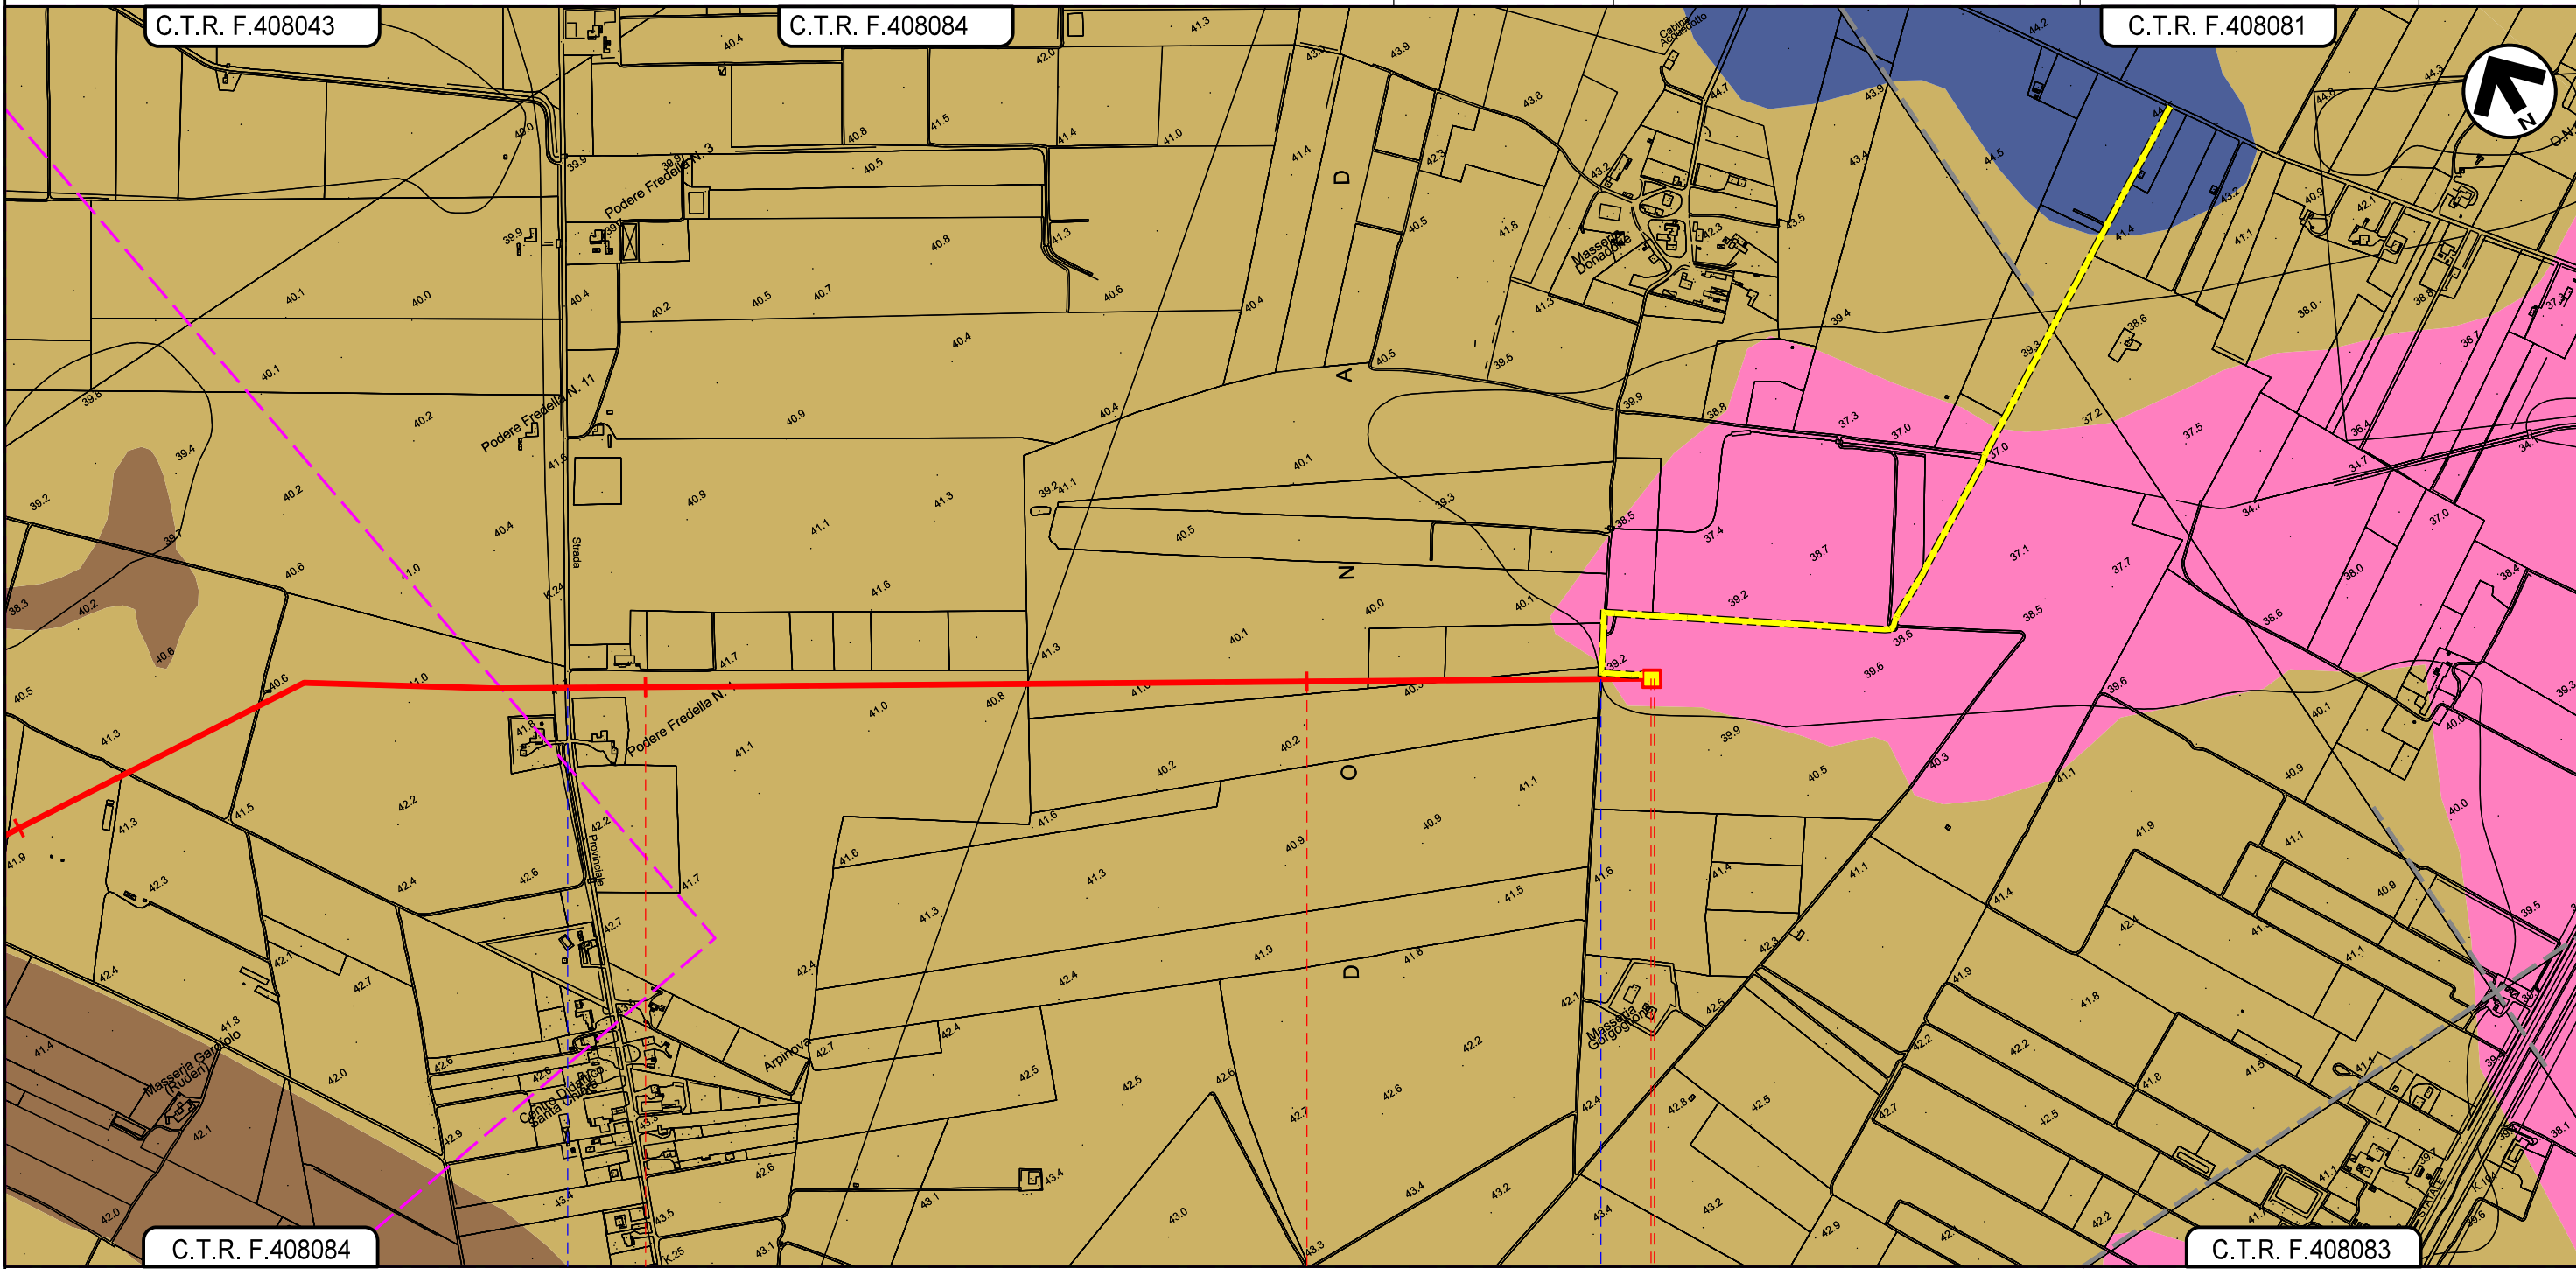

C.T.R. F.408084

C.T.R. F.408083

7

8

8+525

FOGGIA
FOGGIA

S.P. n.26 (Regio Tratturello Foggia Ciccalente)

Strada campestre



Il presente disegno e' di proprieta' aziendale - La Societa' tutelera' i propri diritti a termine di legge.