

# LEGENDA

## SIMBOLOGIA CARTOGRAFICA

- Metanodotto in progetto
- Altro metanodotto in progetto
- Metanodotti SGI esistenti
- Altri Metanodotti esistenti
- Aree impianti stacco-terminale in progetto
- Aree impianti stacco-terminale SGI esistenti
- Limite sovrapposizione fogli
- T.O.C.
- Impianti di linea in progetto
- Strade di accesso provvisorio
- Strada di accesso all'impianto
- Adeguamento strade esistenti
- Piazzola di stoccaggio tubazioni
- Depositi temporanei

## SIMBOLOGIA MECCANICA

- Punto di intercettazione di linea (P.I.L.)
- Punto di intercettazione di derivazione importante (P.I.D.I.)
- Punto di intercettazione con discaggio di allacciamento (P.I.D.A.)
- Stazione predisposta per lancio e ricevimento PIG
- Impianto di riduzione/regolazione della pressione

## SIMBOLOGIA TEMATICA

- Sintema di Masseria Finamondo: Depositi alluvionali terrazzati costituiti da sabbie fini alternate a peliti poco stratificate (Pleistocene Sup.)
- Sintema di Motta del Lupo: Depositi costituiti da sabbie fini alternate a peliti sottilmente stratificate (Pleistocene Sup.)
- Depositi alluvionali attuali (Olocene)



COROGRAFIA 1:350.000

Il presente disegno e' di proprieta' aziendale - La Societa' tutelera' i propri diritti a termine di legge.

Il presente disegno e' di proprieta' aziendale - La Societa' tutelera' i propri diritti a termine di legge.

Progressiva chilometrica	N.
Comuni	COMUNE
Province	PROVINCIA
Impianti	
Attraversamenti	TIPOLOGIA ATTRAVERSATA (SS n. ##, corso d'acqua, ferrovia, ecc.)
Strade - Piste - Piazzole	Dn      N.      Pn PIAZ.


0	15/03/2021	EMMISSIONE PER ENTI	G.CANNA	G.VECCHIO	A.SPADACINI
REV.	DATA	DESCRIZIONE	ELABORATO	VERIFICATO	APPROVATO
PROGETTISTA  Rif.TFM: 110009-6D-DT-D-5222			COMMESSA 5721	UNITA' 006	
Met. Bretella 2 in Comune di San Severo DN 100 (4"), DP 75 bar			DISEGNO PD-G-1022		
			REVISIONE 0.		
CARTA GEOLOGICA DI DETTAGLIO			FG.      1      DI      4		
			SCALA 1:10.000		

Met. BRETELLA 2  
in Comune di San Severo  
DN 100 (4"), DP 75 bar

CARTA GEOLOGICA DI DETTAGLIO

0	15/03/2021	EMISSIONE PER ENTI	G.CANNA	G.VECCHIO	A.SPADACINI
REV.	DATA	DESCRIZIONE	ELABORATO	VERIFICATO	APPROVATO
PROGETTISTA			Dis.	006-PG-D-1022	
 			Comm.	5721	
					Scala 1:10.000

Foglio  
**2**  
di 4  
Scala  
1:10.000

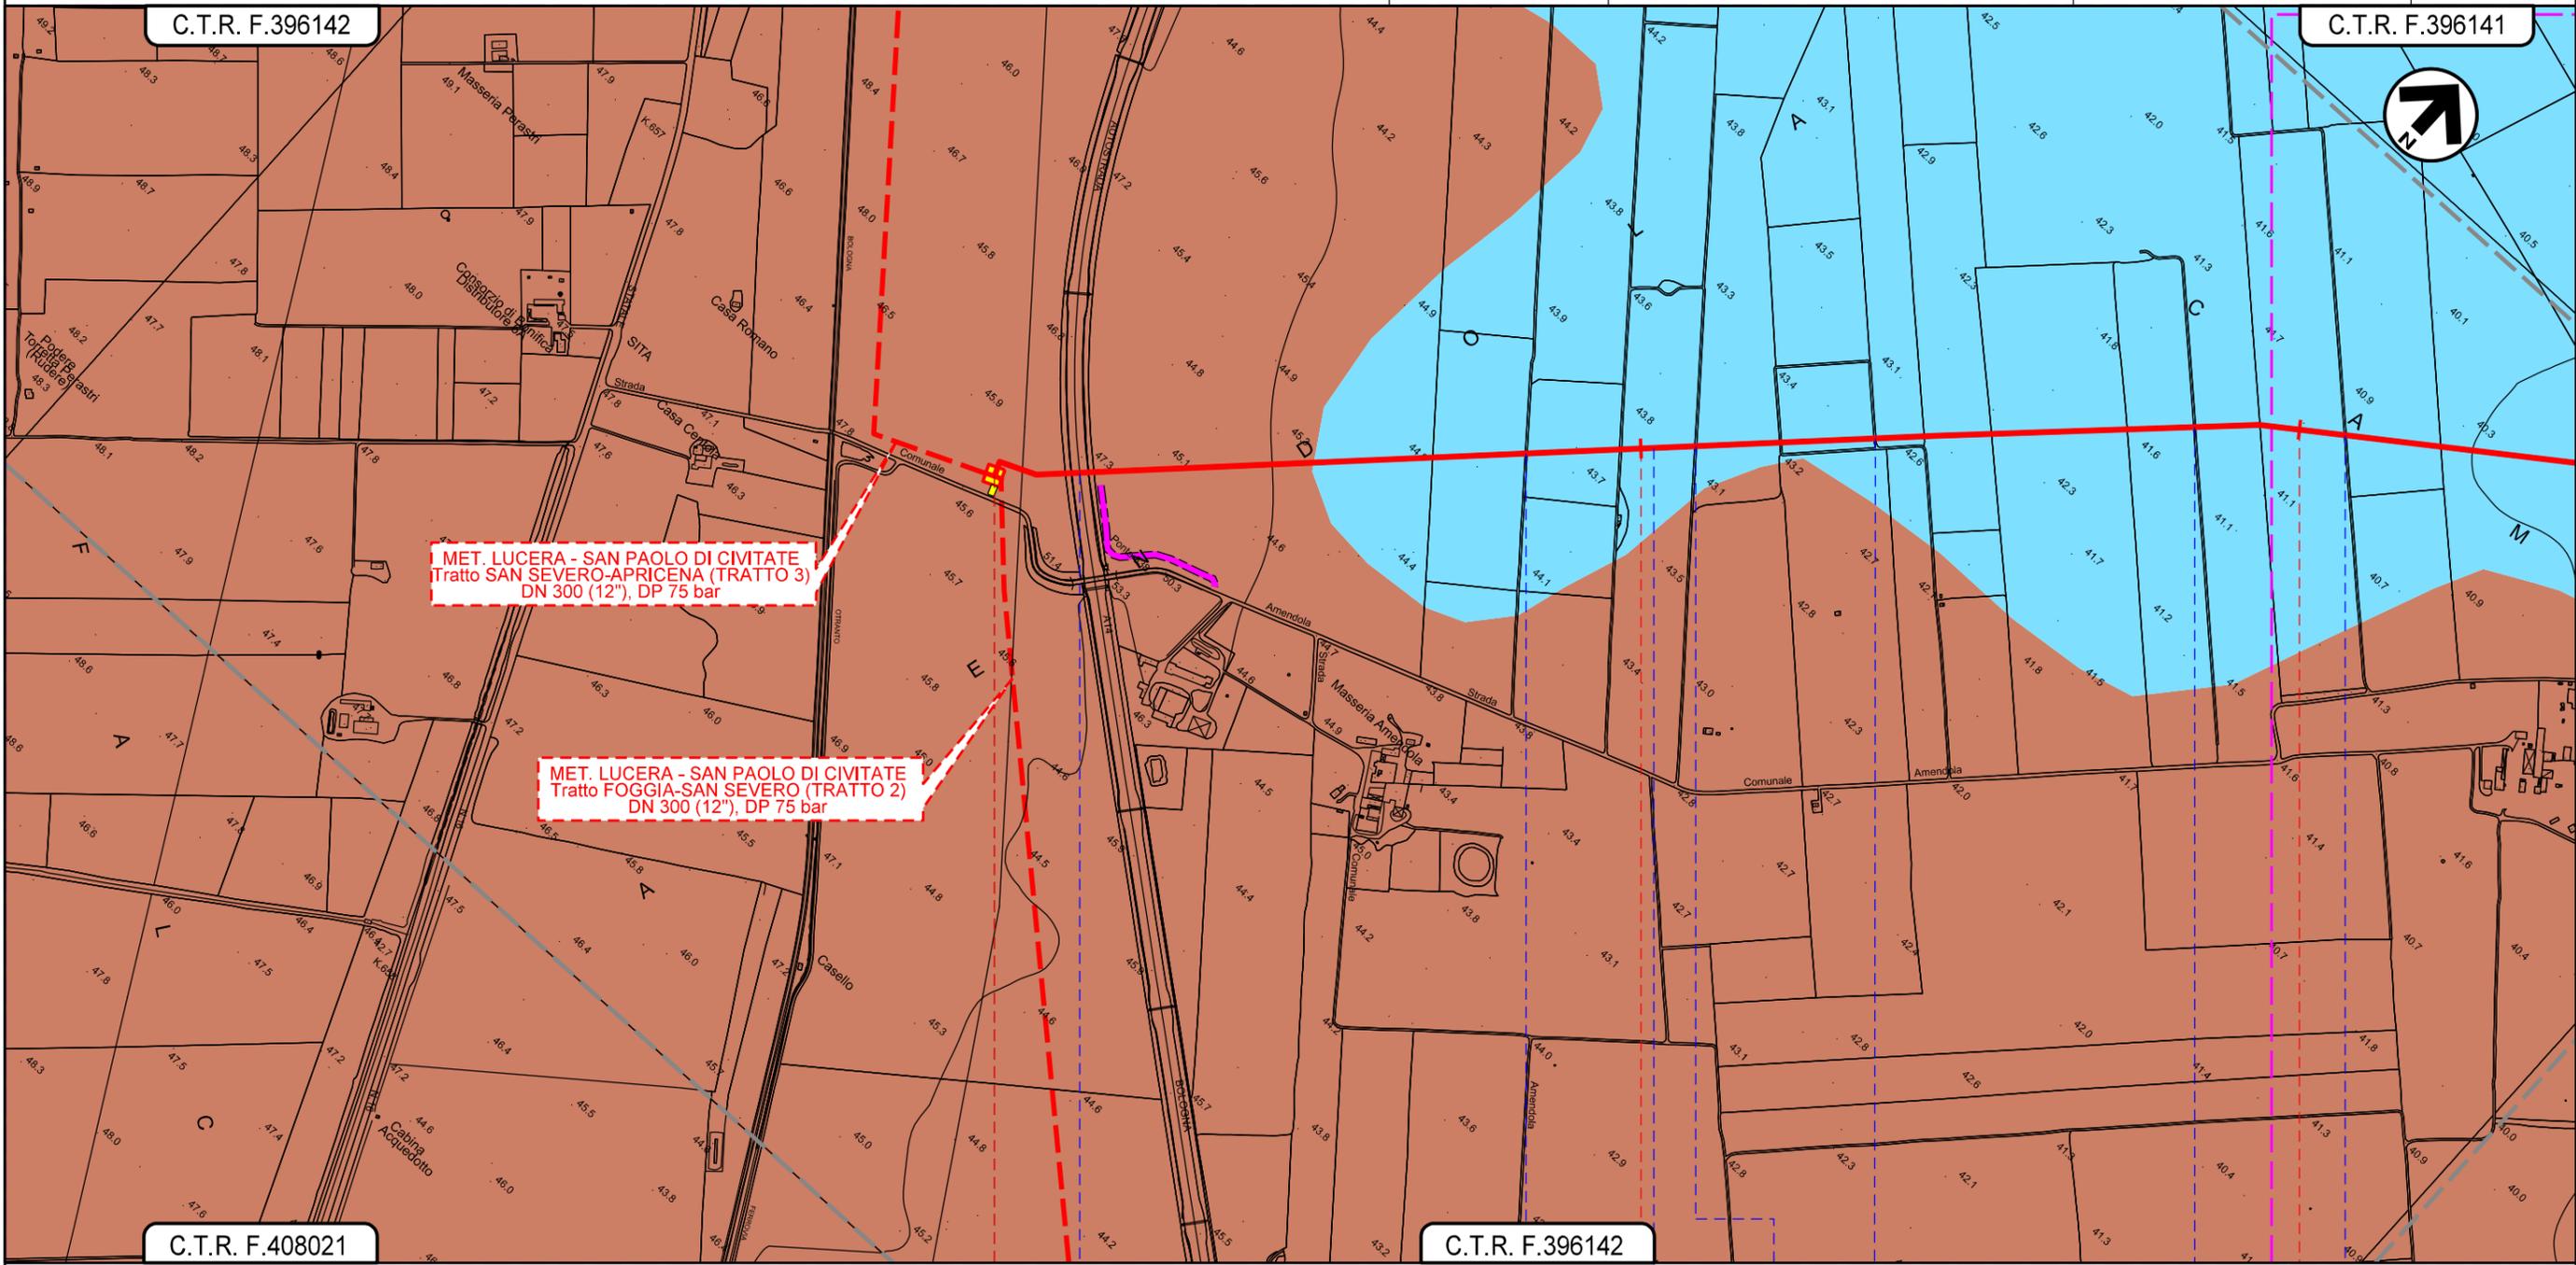

C.T.R. F.396142

C.T.R. F.396141

C.T.R. F.408021

C.T.R. F.396142

0+000

1

2

SAN SEVERO  
FOGGIA

PIDIN.8 In prog. su met. Lucera-S.Paolo C. (TR. 2)

Autostrada A14

Strada campestre Strada campestre Strada campestre Strada campestre

Strada campestre Strada campestre


Il presente disegno e' di proprieta' aziendale - La Societa' tutelera' i propri diritti a termine di legge.

Met. BRETELLA 2  
in Comune di San Severo  
DN 100 (4"), DP 75 bar

CARTA GEOLOGICA DI DETTAGLIO

0	15/03/2021	EMISSIONE PER ENTI	G.CANNA	G.VECCHIO	A.SPADACINI
REV.	DATA	DESCRIZIONE	ELABORATO	VERIFICATO	APPROVATO
PROGETTISTA			Dis.	006-PG-D-1022	
 			Comm.	5721	
			Rif.TFM: 110009-6D-DT-D-5222		

Foglio  
**3**  
di 4  
Scala  
1:10.000

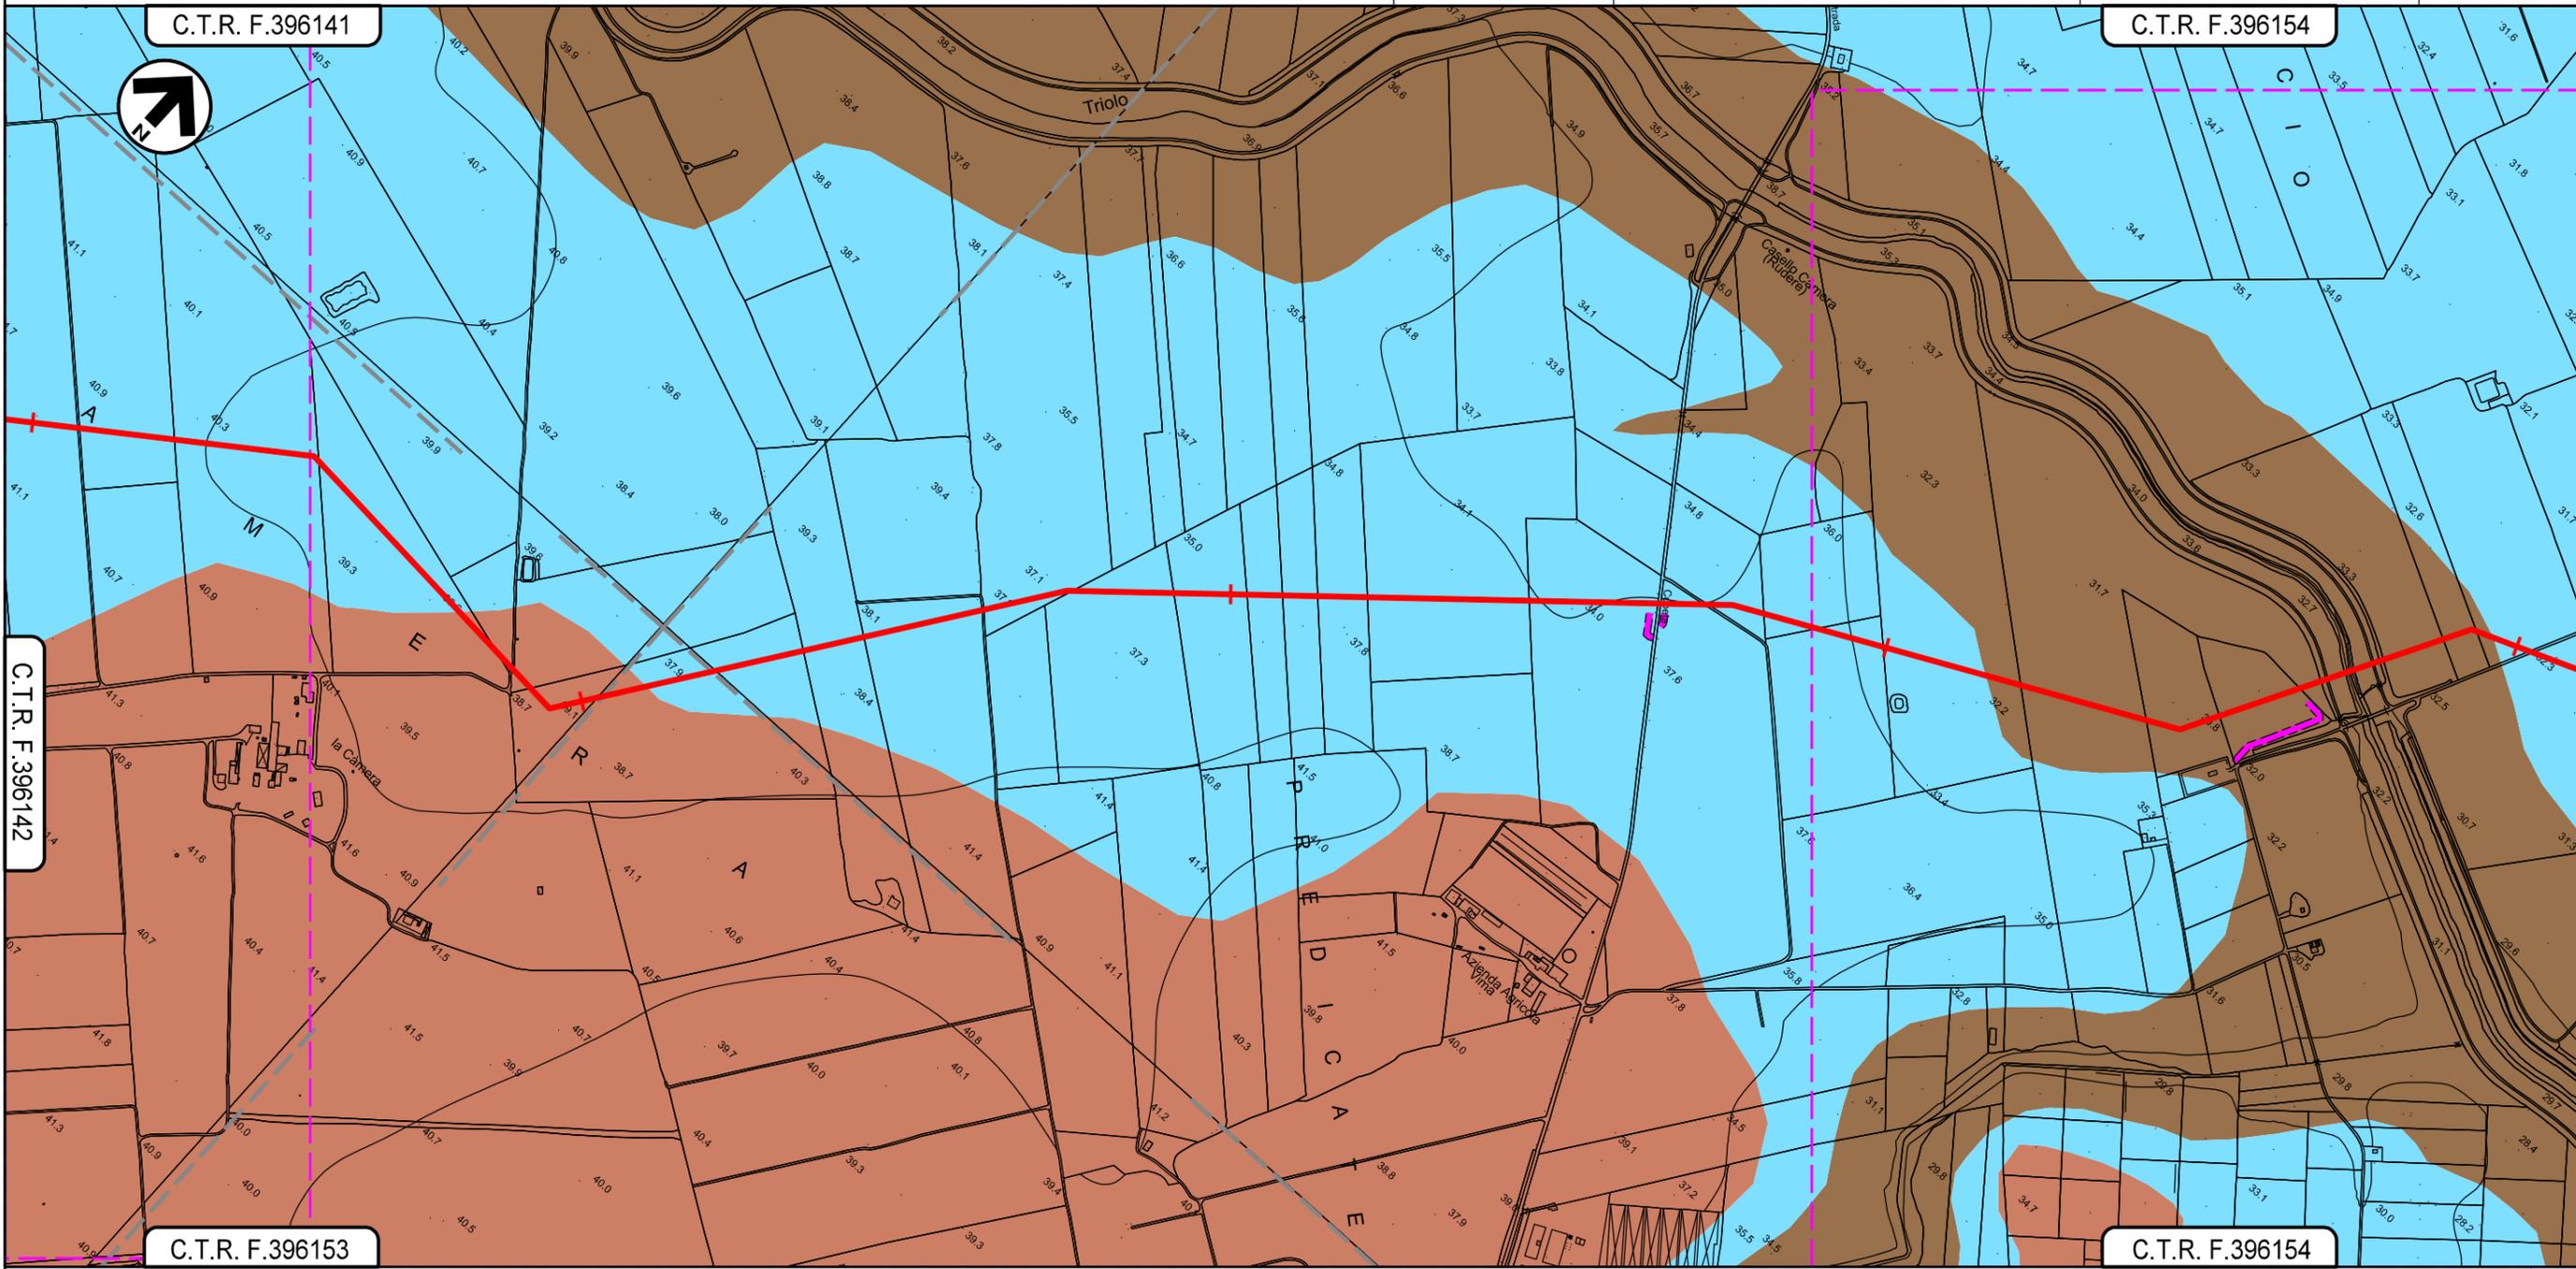

2	3	4	5	6
SAN SEVERO FOGGIA				
				
Strada campestre	Strada campestre		S.P. n. 24	Torrente Triolo
				
			Strada sterrata	

Il presente disegno e' di proprieta' aziendale - La Societa' tutelera' i propri diritti a termine di legge.

