

LEGENDA

SIMBOLOGIA CARTOGRAFICA

-  Metanodotto in progetto
-  Altro metanodotto in progetto
-  Metanodotti SGI esistenti
-  Altri Metanodotti esistenti
-  Aree impianti stacco-terminale in progetto
-  Aree impianti stacco-terminale SGI esistenti
-  T.O.C.
-  Impianti di linea in progetto



COROGRAFIA 1:350.000



Il presente disegno e' di proprieta' aziendale - La Societa' tutelera' i propri diritti a termine di legge.

Il presente disegno e' di proprieta' aziendale - La Societa' tutelera' i propri diritti a termine di legge.

0	19/02/2021	EMISSIONE PER ENTI	V. LUCARINI	S. PALMIERI	A. SPADACINI
REV.	DATA	DESCRIZIONE	ELABORATO	VERIFICATO	APPROVATO
		PROGETTISTA	COMMESSA	UNITA'	
		 SGI Societa' Gasdotti Italia S.P.A.	5721	002	
		 techfem Rif. TFM: 110009-2D-DT-D-5280			
METANODOTTO LUCERA - SAN PAOLO DI CIVITATE Tratto FOGGIA - SAN SEVERO (TRATTO 2) DN 300 (12"), DP 75 bar			DISEGNO AT-D-1300		
			REVISIONE 0		
SCHEDE ATTRAVERSAMENTI CORSI D'ACQUA E PERCORRENZE FLUVIALI			FG.	1	DI 7
			SCALA	1:10.000	

Provincia: Foggia
 Comune: Foggia
 Progressiva (km): 2 + 205

METANODOTTO LUCERA - SAN PAOLO DI CIVITATE
 Tratto FOGGIA - SAN SEVERO (TRATTO 2)
 DN 300 (12"), DP 75 bar

ATTRAVERSAMENTI CORSI D'ACQUA
 Attraversamento: Canale Duanera

0	19/02/2021	EMISSIONE PER ENTI	V. LUCARINI	S. PALMIERI	A. SPADACINI
REV.	DATA	DESCRIZIONE	ELABORATO	VERIFICATO	APPROVATO
PROGETTISTA			Dis. 002-AT-D-1300		
 			Comm. 5721		
			Rif.TFM: 110009-2D-DT-D-5280		

Scheda
1

Foglio 2 di 7


FOTOGRAFIA




STATO DEI LUOGHI ED INDICAZIONI DI PROGETTO

NOME ATTRAVERSAMENTO	ATTRAVERSAMENTO CANALE DUANERA
DESCRIZIONE CORSO D'ACQUA	Il Canale Duanera e' un affluente del Torrente Celone, a sua volta affluente del Candelaro. E' un canale sfruttato per l'irrigazione, con andamento regolare e sub-rettilineo. Nella zona dell'attraversamento l'alveo e' di forma trapezia, con le sponde e gli argini ricoperti di vegetazione ripariale.
CRITERI DI SCELTA DELLA TECNICA DI REALIZZAZIONE DELL'ATTRAVERSAMENTO	Si prevede la realizzazione dell'attraversamento tramite scavo a cielo aperto.
MISURE DI MITIGAZIONE E METODOLOGIE DI RIPRISTINO STUDIATE E SCELTE	Sono previste opere di ripristino della morfologia del terreno secondo le caratteristiche ante operam. In particolare, sara' realizzata una palizzata in legname in destra e sinistra idrografica a consolidamento della loro stabilita'.

SEZIONE SCHEMATICA DELL'ATTRAVERSAMENTO

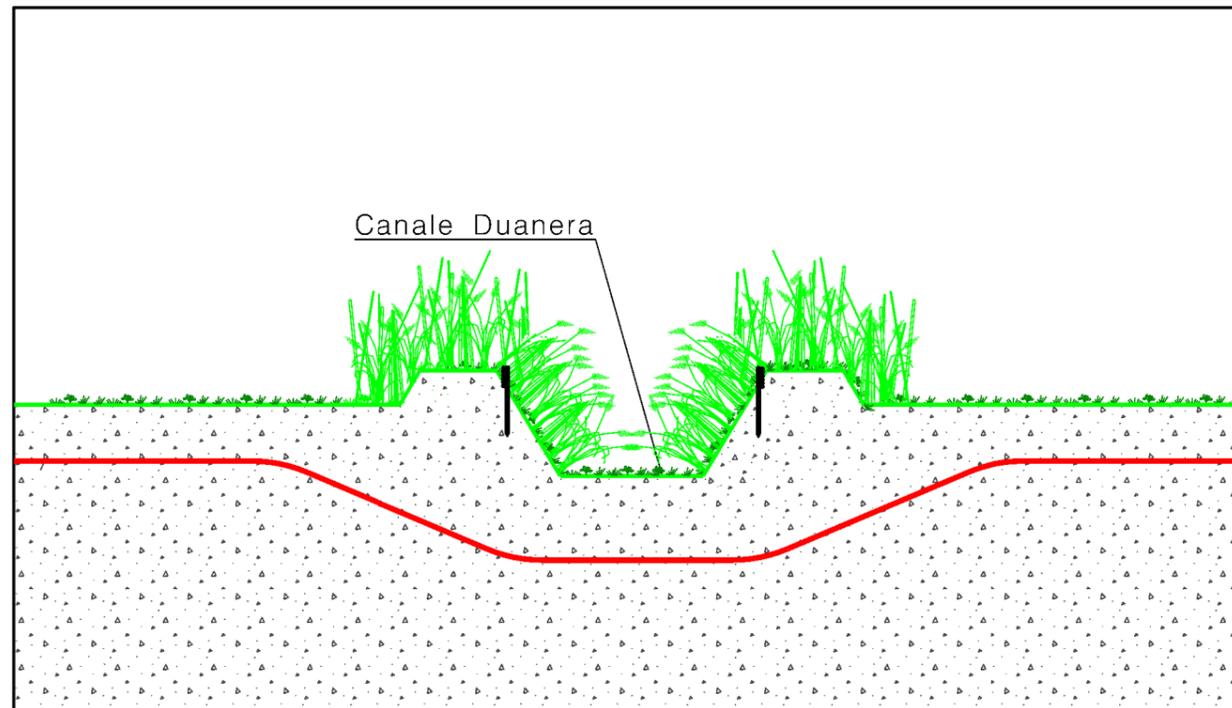

STRALCIO PLANIMETRICO SCALA 1:10000

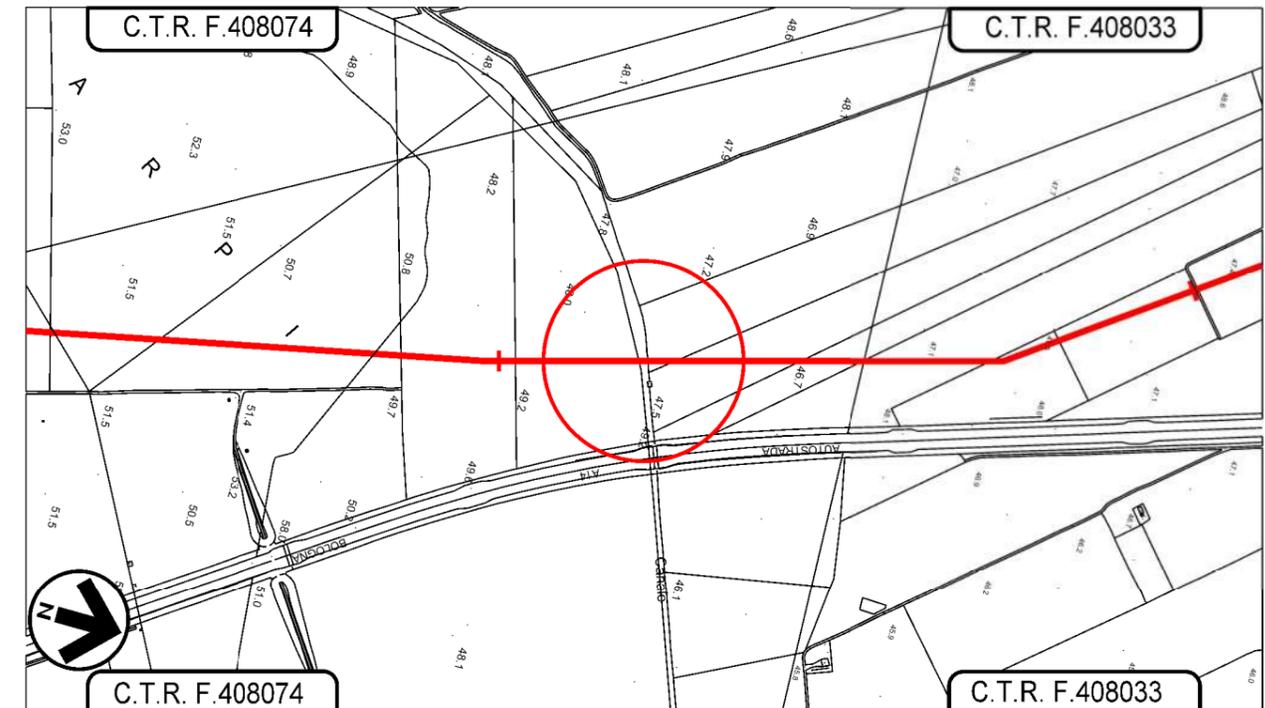

Provincia: Foggia
 Comune: Foggia
 Progressiva (km): 2 + 205

METANODOTTO LUCERA - SAN PAOLO DI CIVITATE
 Tratto FOGGIA - SAN SEVERO (TRATTO 2)
 DN 300 (12"), DP 75 bar

ATTRAVERSAMENTI CORSI D'ACQUA
 Attraversamento: Canale Duanera


0	19/02/2021	EMISSIONE PER ENTI	V. LUCARINI	S. PALMIERI	A. SPADACINI
REV.	DATA	DESCRIZIONE	ELABORATO	VERIFICATO	APPROVATO
PROGETTISTA			Dis. 002-AT-D-1300		
 			Comm. 5721		
			Rif.TFM: 110009-2D-DT-D-5280		

Scheda

1

Foglio 3 di 7


PPTR

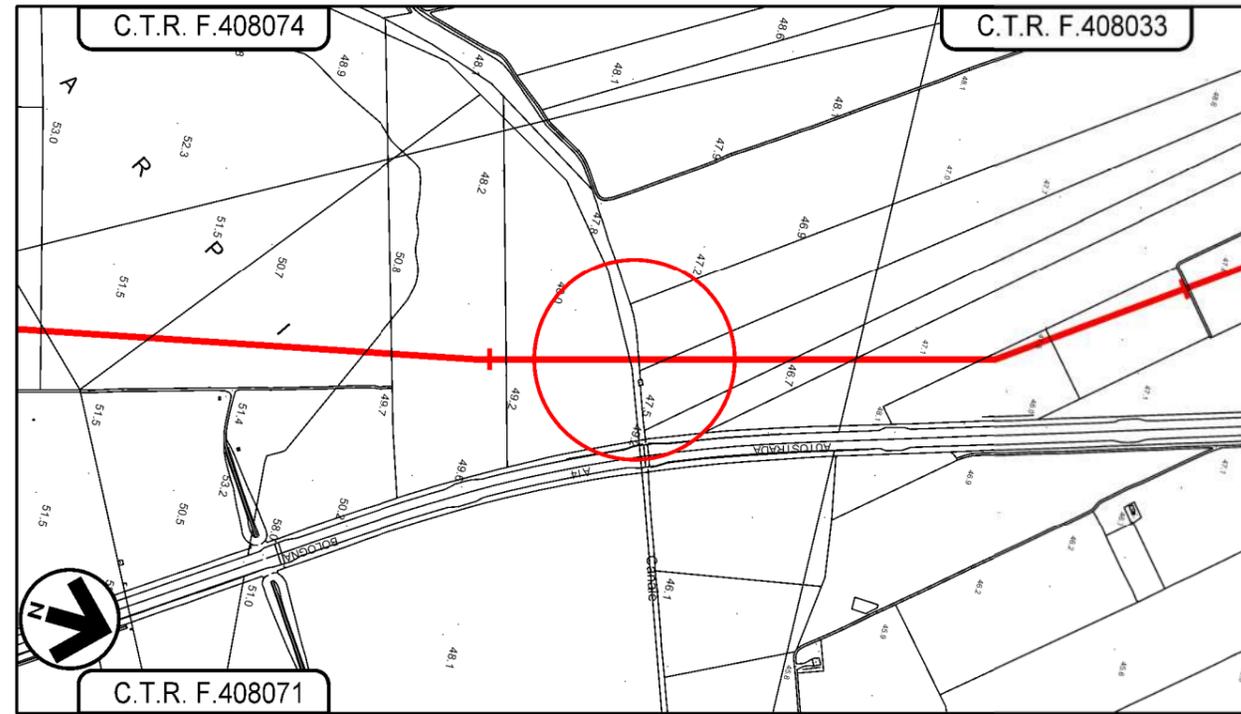

SIMBOLOGIA TEMATICA

-  BP - Fiumi, torrenti, corsi d'acqua iscritti negli elenchi delle acque pubbliche (150m) art. 46 NTA PPTR
-  UCP - Area di rispetto delle componenti culturali e insediative art. 82 NTA PPTR

PAI

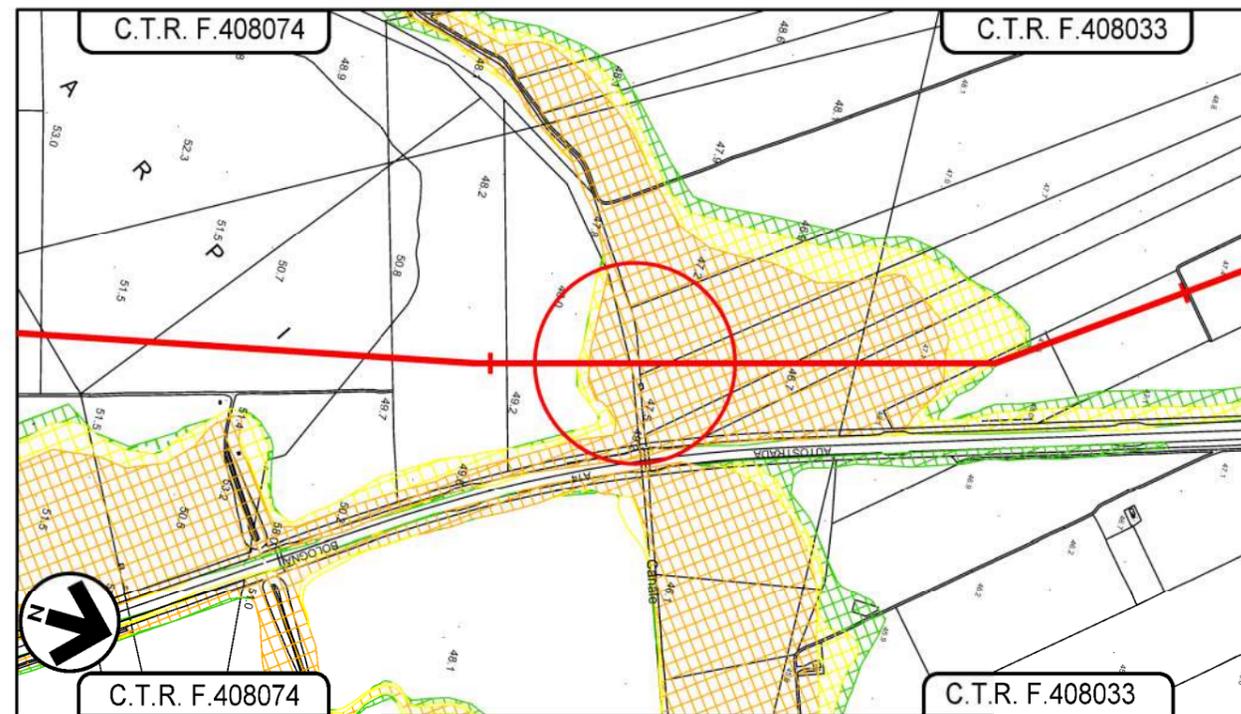

SIMBOLOGIA TEMATICA

-  Pericolosità idraulica bassa (P.P.)
-  Pericolosità idraulica media (M.P.)
-  Pericolosità idraulica alta (A.P.)

Provincia: Foggia
 Comune: Foggia
 Progressiva (km): 2 + 205

METANODOTTO LUCERA - SAN PAOLO DI CIVITATE
 Tratto FOGGIA - SAN SEVERO (TRATTO 2)
 DN 300 (12"), DP 75 bar

ATTRAVERSAMENTI CORSI D'ACQUA
 Attraversamento: Canale Duanera


0	19/02/2021	EMISSIONE PER ENTI	V. LUCARINI	S. PALMIERI	A. SPADACINI
REV.	DATA	DESCRIZIONE	ELABORATO	VERIFICATO	APPROVATO
PROGETTISTA			Dis. 002-AT-D-1300		
 			Comm. 5721		
			Rif.TFM: 110009-2D-DT-D-5280		

Scheda


1

Foglio 4 di 7


USO DEL SUOLO

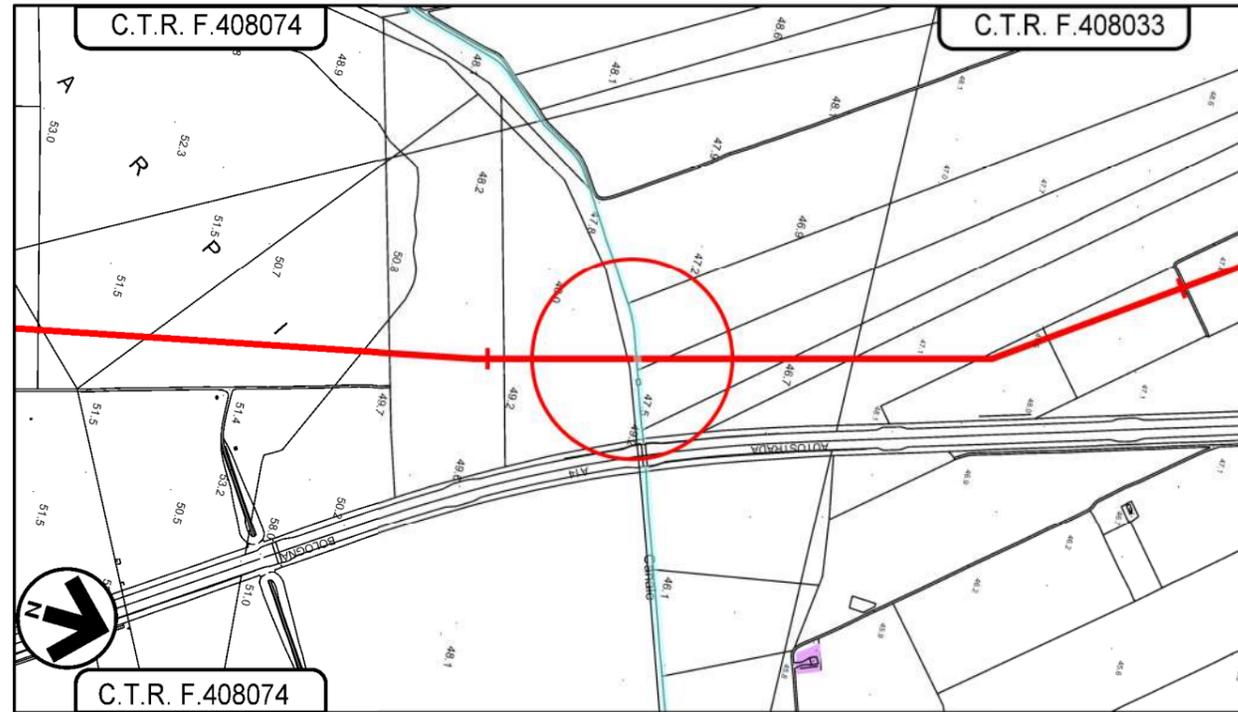

SIMBOLOGIA TEMATICA

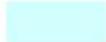-  Seminativi
-  Bacini idrici, fiumi e canali
-  Aree urbane

GEOLOGIA, GEOMORFOLOGIA

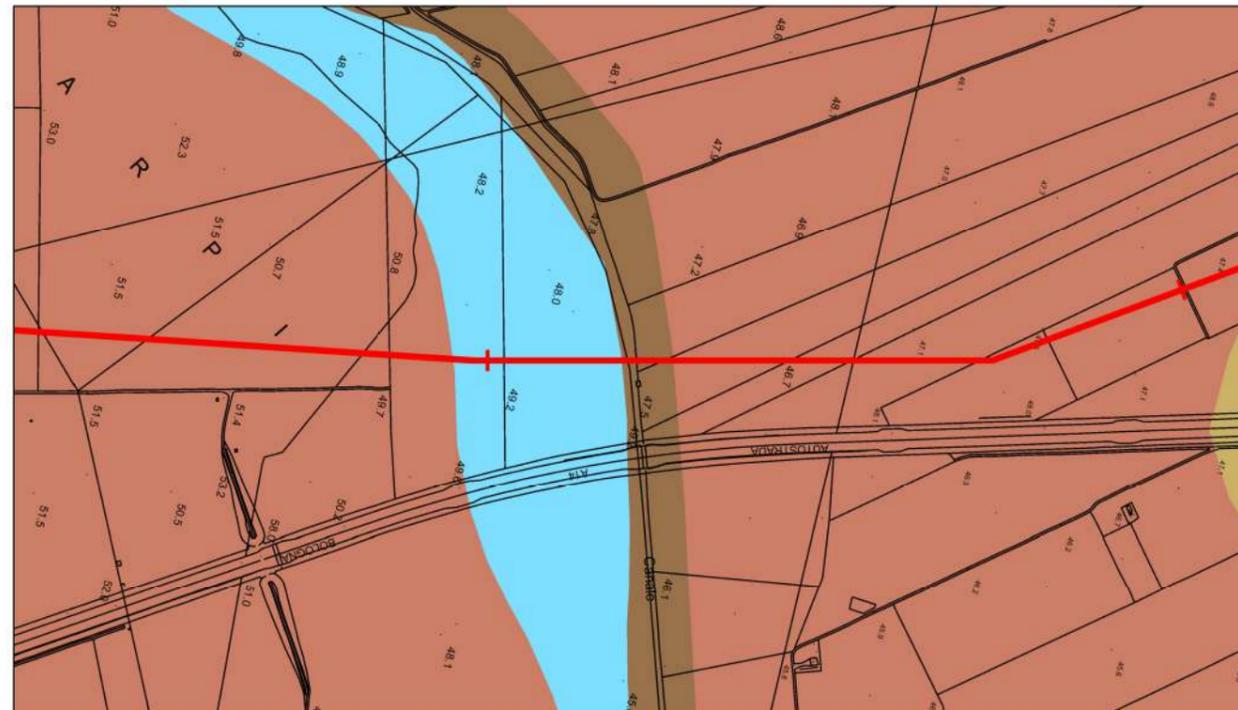

SIMBOLOGIA TEMATICA

-  Sintema di Motta del Lupo: Depositi costituiti da sabbie fini alternate a peliti sottilmente stratificate (Pleistocene Sup.)
-  Sintema di Masseria Finamondo: Depositi alluvionali terrazzati costituiti da sabbie fini alternate a peliti poco stratificate (Pleistocene Sup.)
-  Depositi alluvionali attuali (Olocene)

Provincia: Foggia
 Comune: Foggia
 Progressiva (km): 5 + 572


METANODOTTO LUCERA - SAN PAOLO DI CIVITATE
 Tratto FOGGIA - SAN SEVERO (TRATTO 2)
 DN 300 (12"), DP 75 bar

ATTRAVERSAMENTI CORSI D'ACQUA
 Attraversamento: Torrente Salsola

0	19/02/2021	EMISSIONE PER ENTI	V. LUCARINI	S. PALMIERI	A. SPADACINI
REV.	DATA	DESCRIZIONE	ELABORATO	VERIFICATO	APPROVATO
PROGETTISTA			Dis. 002-AT-D-1300		
 			Comm. 5721		
Rif.TFM: 110009-2D-DT-D-5280			Foglio 5 di 7		

Scheda
2


FOTOGRAFIA

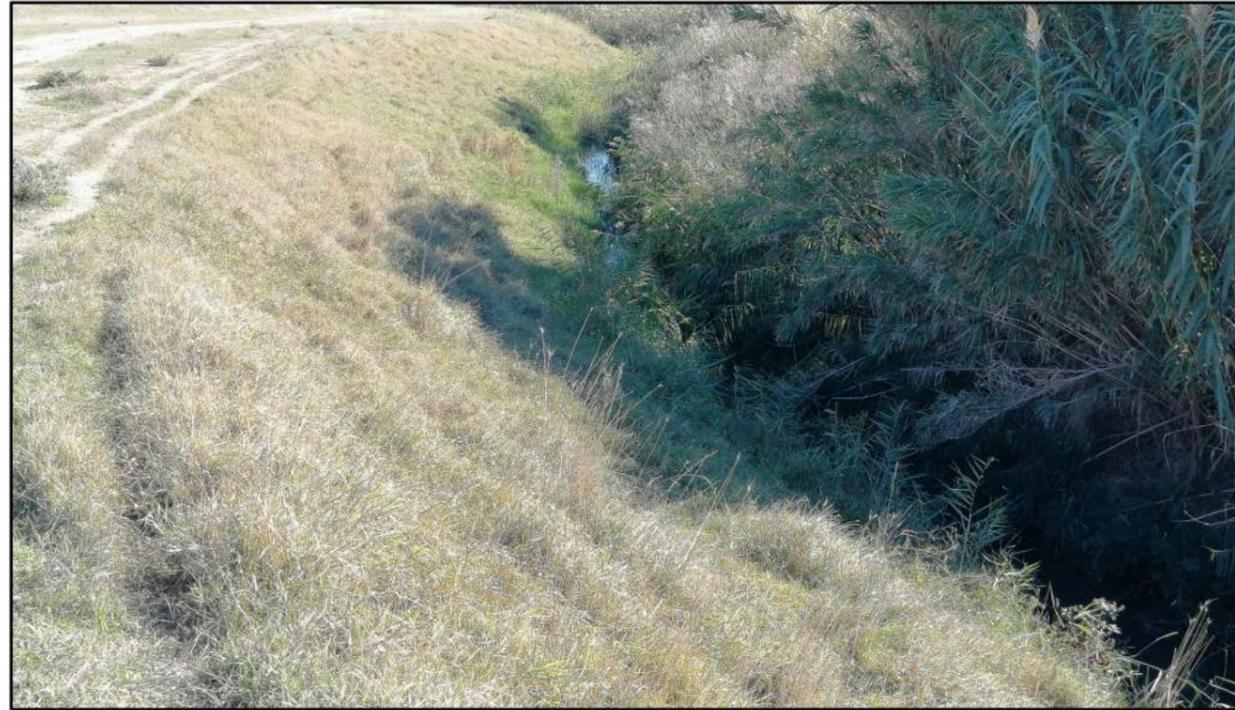


STATO DEI LUOGHI ED INDICAZIONI DI PROGETTO

NOME ATTRAVERSAMENTO	ATTRAVERSAMENTO TORRENTE SALSOLA
DESCRIZIONE CORSO D'ACQUA	Il Torrente Salsola nasce alle pendici del monte Montauro nel foggiano. Scorre in direzione della costa adriatica, con poca portata (quasi nulla nella stagione secca), attraversando la pianura foggiana. All'altezza del Ponte Petrosino sfocia nel Candellaro. Anche se in estate la sua portata e' molto modesta, in occasione di eventi meteorici consistenti raggiunge facilmente la sua portata di piena, dando anche luogo ad esondazione. Nella zona in esame il torrente presenta un alveo regolare, con fitta vegetazione ripariale in sponda destra.
CRITERI DI SCELTA DELLA TECNICA DI REALIZZAZIONE DELL'ATTRAVERSAMENTO	Si prevede la realizzazione dell'attraversamento tramite scavo a cielo aperto.
MISURE DI MITIGAZIONE E METODOLOGIE DI RIPRISTINO STUDIATE E SCELTE	Sono previste opere di ripristino della morfologia del terreno secondo le caratteristiche ante operam. In particolare, sara' realizzato un rivestimento spondale e alveo in massi, tale da riportare la sezione alle condizioni originali, senza alterarne il regime di deflusso.

SEZIONE SCHEMATICA DELL'ATTRAVERSAMENTO

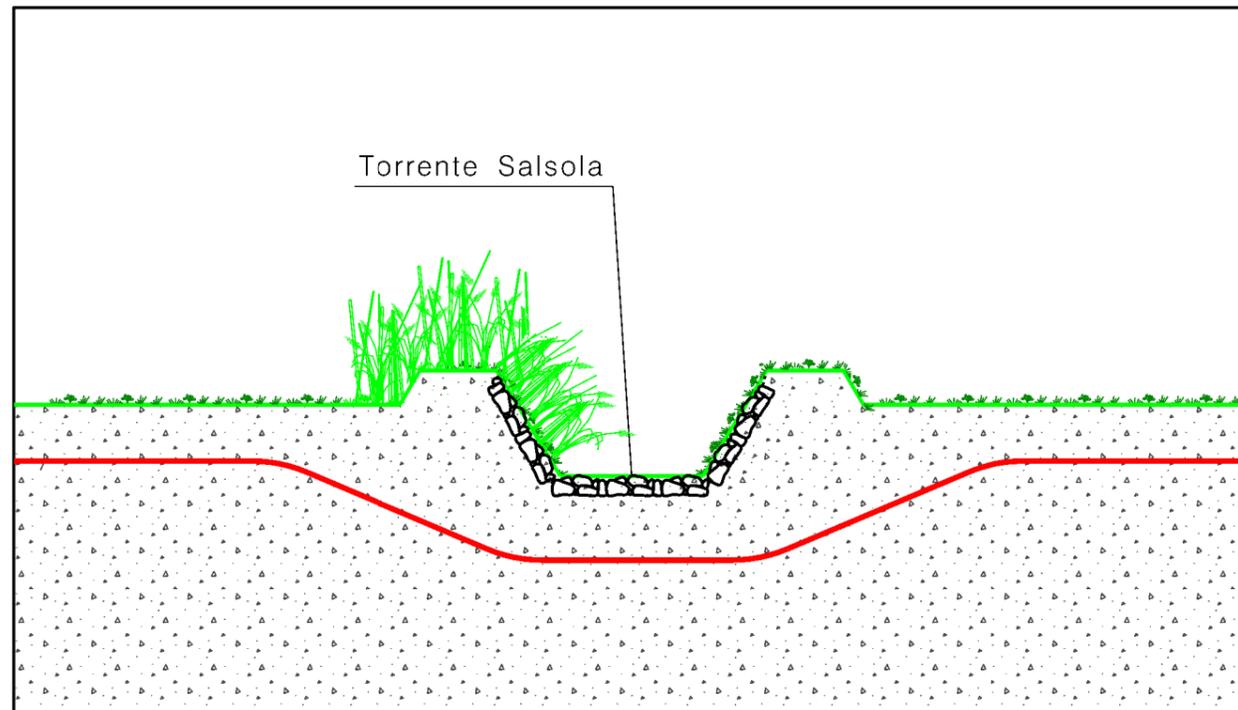

STRALCIO PLANIMETRICO SCALA 1:10000

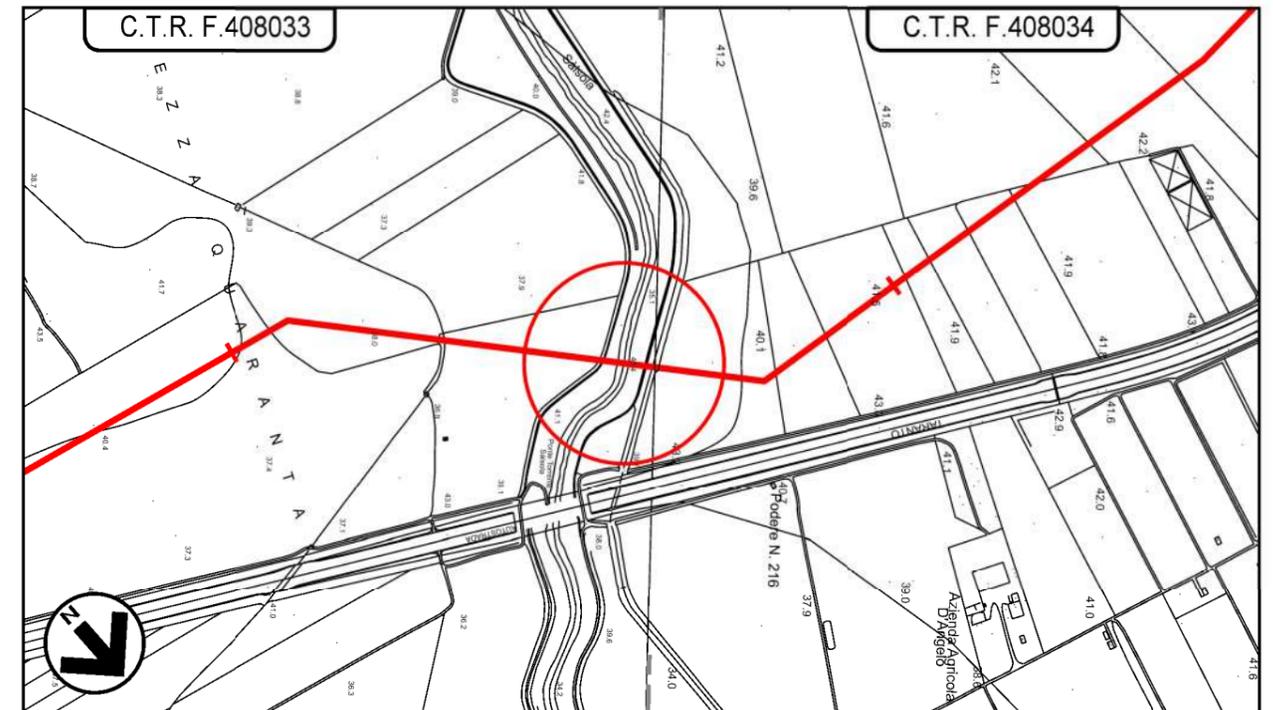

Provincia: Foggia
 Comune: Foggia
 Progressiva (km): 5 + 572


METANODOTTO LUCERA - SAN PAOLO DI CIVITATE
 Tratto FOGGIA - SAN SEVERO (TRATTO 2)
 DN 300 (12"), DP 75 bar

ATTRAVERSAMENTI CORSI D'ACQUA
 Attraversamento: Torrente Salsola

0	19/02/2021	EMISSIONE PER ENTI	V. LUCARINI	S. PALMIERI	A. SPADACINI
REV.	DATA	DESCRIZIONE	ELABORATO	VERIFICATO	APPROVATO
PROGETTISTA			Dis. 002-AT-D-1300		
 			Comm. 5721		
			Rif.TFM: 110009-2D-DT-D-5280		

Scheda
2
 Foglio 6 di 7


PPTR

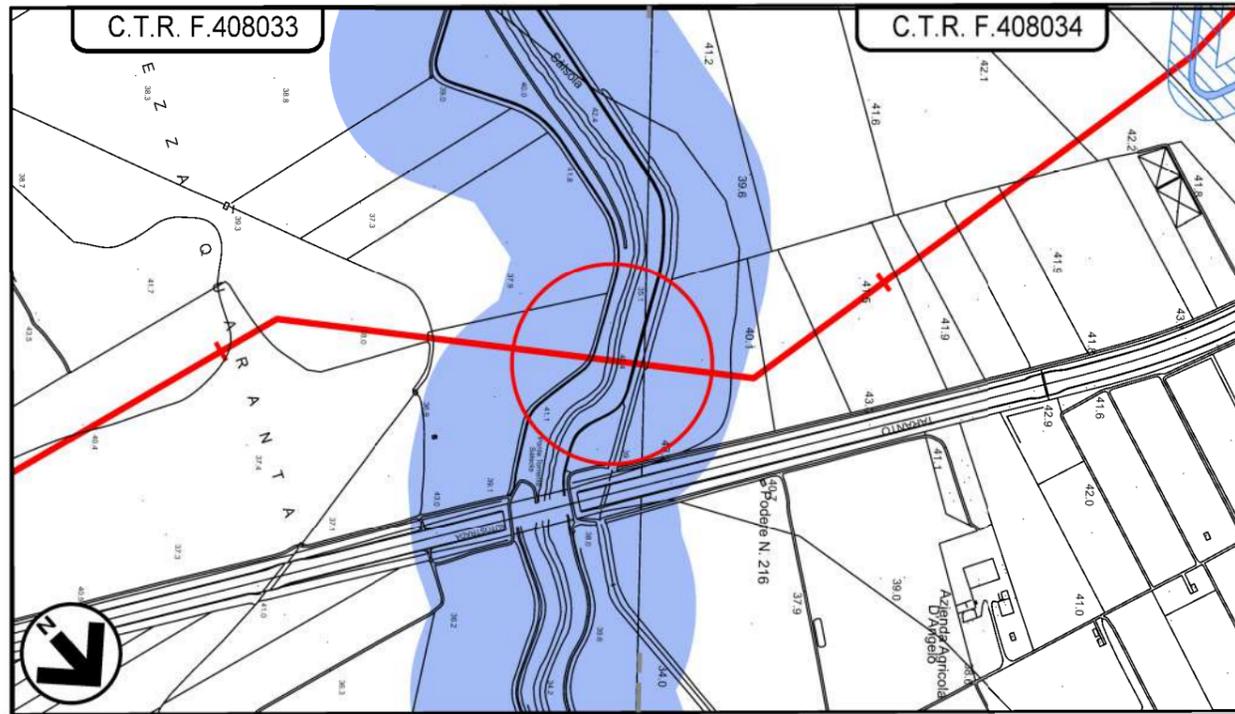

SIMBOLOGIA TEMATICA

-  BP - Fiumi, torrenti, corsi d'acqua iscritti negli elenchi delle acque pubbliche (150m) art. 46 NTA PPTR
-  UCP - Area di rispetto delle componenti culturali e insediative art. 82 NTA PPTR

PAI

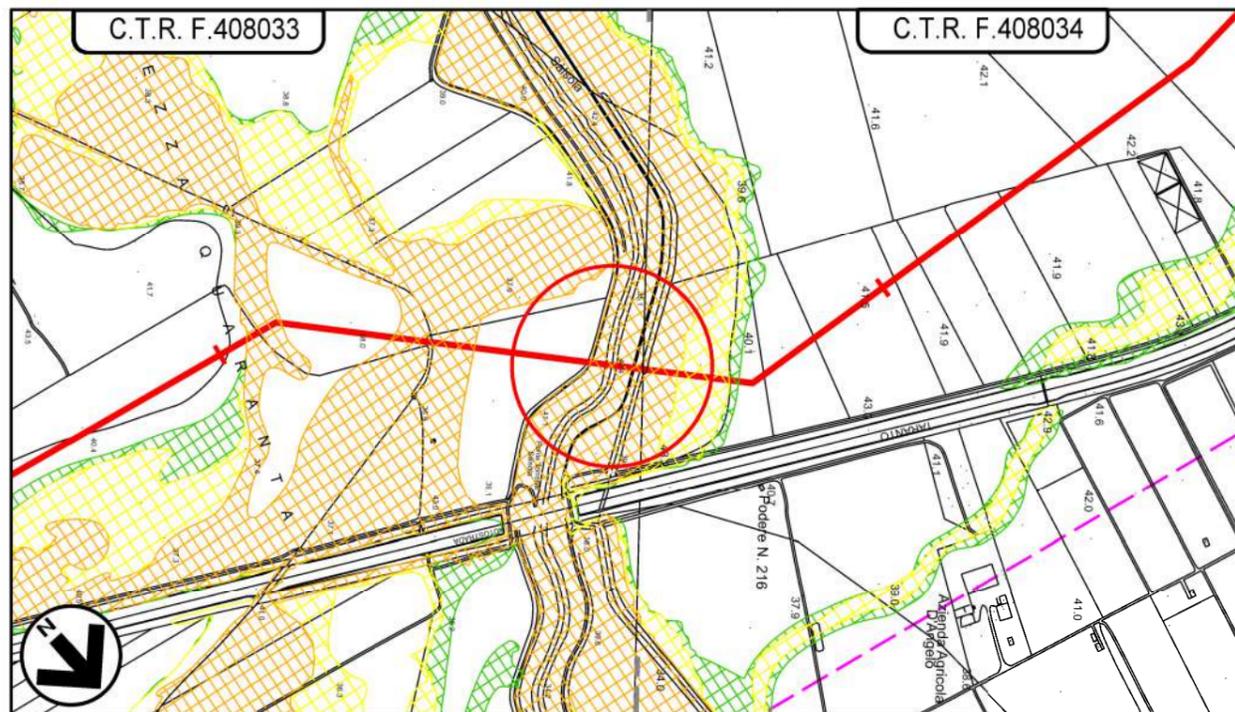

SIMBOLOGIA TEMATICA

-  Pericolosità idraulica bassa (P.P.)
-  Pericolosità idraulica media (M.P.)
-  Pericolosità idraulica alta (A.P.)

Provincia: Foggia
 Comune: Foggia
 Progressiva (km): 5 + 572

METANODOTTO LUCERA - SAN PAOLO DI CIVITATE
 Tratto FOGGIA - SAN SEVERO (TRATTO 2)
 DN 300 (12"), DP 75 bar


ATTRAVERSAMENTI CORSI D'ACQUA
 Attraversamento: Torrente Salsola

0	19/02/2021	EMISSIONE PER ENTI	V. LUCARINI	S. PALMIERI	A. SPADACINI
REV.	DATA	DESCRIZIONE	ELABORATO	VERIFICATO	APPROVATO
PROGETTISTA			Dis. 002-AT-D-1300		
 			Comm. 5721		

Scheda
2

Foglio 7 di 7

USO DEL SUOLO

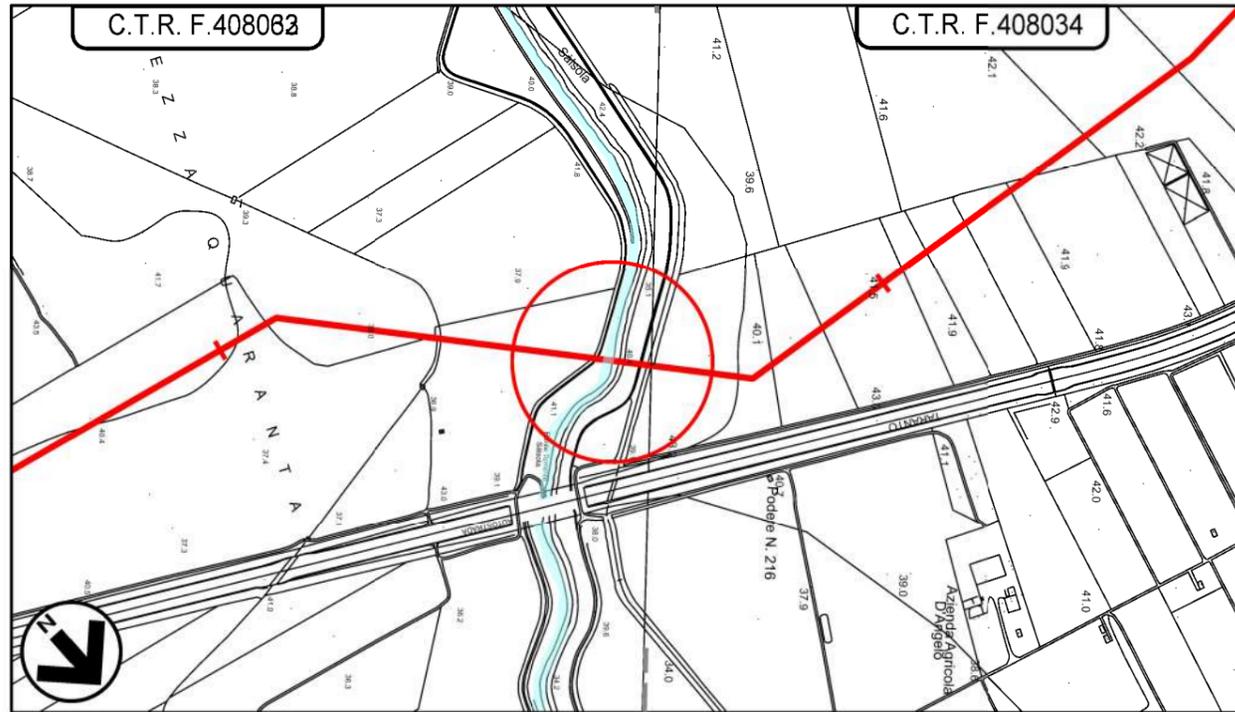

SIMBOLOGIA TEMATICA

-  Seminativi
-  Bacini idrici, fiumi e canali

GEOLOGIA, GEOMORFOLOGIA



SIMBOLOGIA TEMATICA

-  Sintema di Motta del Lupo: Depositi costituiti da sabbie fini alternate a peliti sottilmente stratificate (Pleistocene Sup.)
-  Sintema di Masseria Finamondo: Depositi alluvionali terrazzati costituiti da sabbie fini alternate a peliti poco stratificate (Pleistocene Sup.)
-  Depositi alluvionali attuali (Olocene)