


# LEGENDA

## SIMBOLOGIA CARTOGRAFICA

- Metanodotto in progetto
- - - Altro metanodotto in progetto
- - - Metanodotti SGI esistenti
- - - Altri Metanodotti esistenti
- Aree impianti stacco-terminale in progetto
- Aree impianti stacco-terminale SGI esistenti
- T.O.C.
- Impianti di linea in progetto

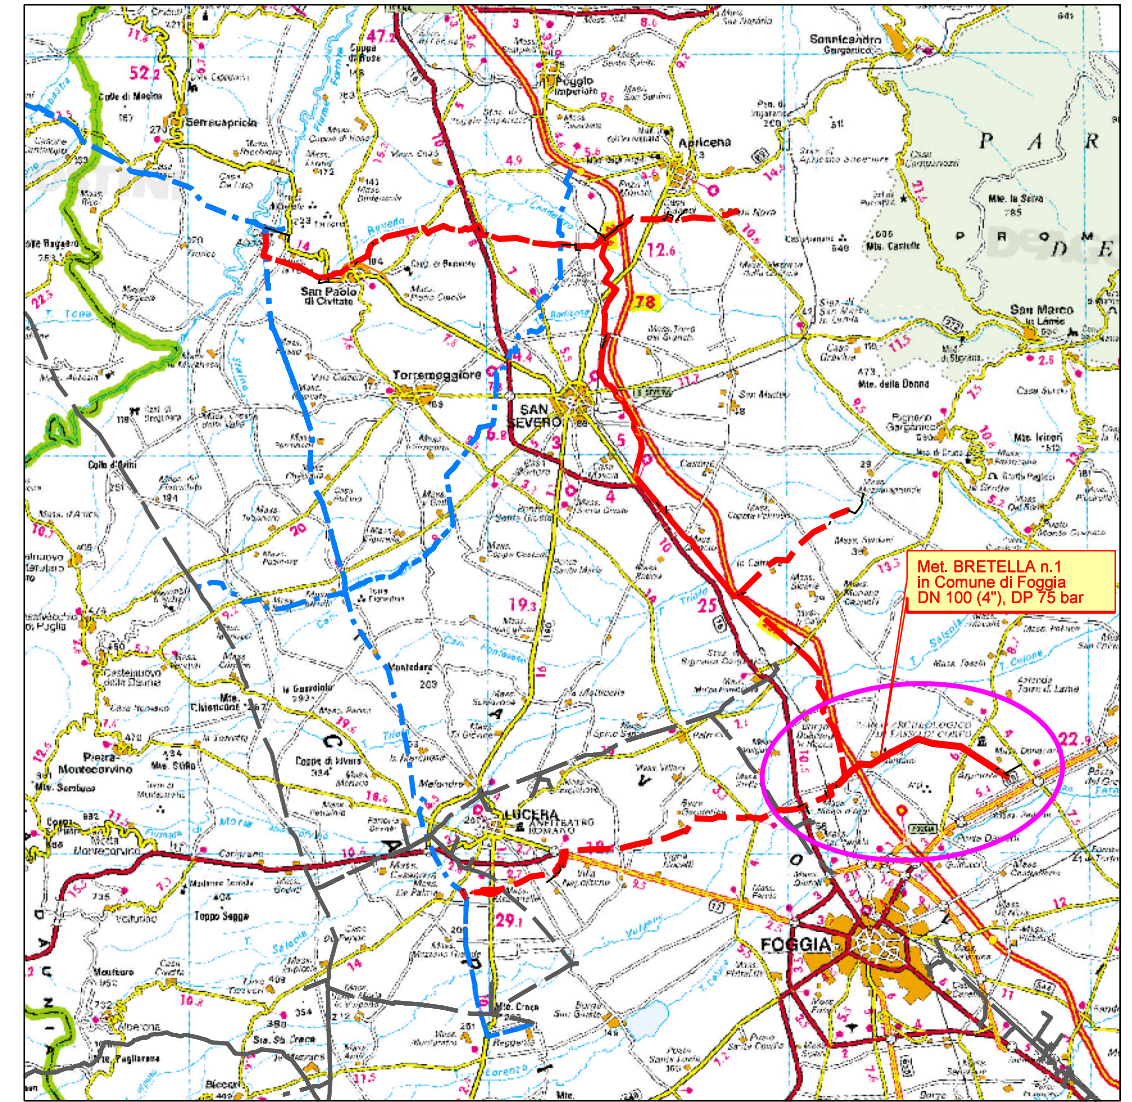

COROGRAFIA 1:350.000



Il presente disegno e' di proprieta' aziendale - La Societa' tutelera' i propri diritti a termine di legge.



Il presente disegno e' di proprieta' aziendale - La Societa' tutelera' i propri diritti a termine di legge.

0	19/02/2021	EMISSIONE PER ENTI	V. LUCARINI	S. PALMIERI	A. SPADACINI
REV.	DATA	DESCRIZIONE	ELABORATO	VERIFICATO	APPROVATO
			COMMESSA	UNITA'	
		<b>Met. Bretella 1</b> in Comune di Foggia DN 100 (4"), DP 75 bar	5721	005	
			DISEGNO <span style="float: right;">AT-D-1300</span>		
			REVISIONE <span style="float: right;">0</span>		
SCHEDE ATTRAVERSAMENTI CORSI D'ACQUA E PERCORRENZE FLUVIALI			FG.	1	DI 4
			SCALA	1:10.000	

Provincia: Foggia  
 Comune: Foggia  
 Progressiva (km): 4 + 971

Met. Bretella 1  
 in Comune di Foggia  
 DN 100 (4"), DP 75 bar

ATTRAVERSAMENTI CORSI D'ACQUA  
 Attraversamento: Torrente Celone

0	19/02/2021	EMISSIONE PER ENTI	V. LUCARINI	S. PALMIERI	A. SPADACINI
REV.	DATA	DESCRIZIONE	ELABORATO	VERIFICATO	APPROVATO
PROGETTISTA			Dis. 005-AT-D-1300		
 			Comm. 5721		
Società Gasdotti Italia S.P.A.			Rif.TFM: 110009-5D-DT-D-5280		

Scheda  
**1**

Foglio 2 di 4


FOTOGRAFIA




STATO DEI LUOGHI ED INDICAZIONI DI PROGETTO

NOME ATTRAVERSAMENTO	ATTRAVERSAMENTO TORRENTE CELONE
DESCRIZIONE CORSO D'ACQUA	Il Celone e' un torrente del foggiano, lungo circa 70 km. Ha origine dal monte San Vito, costeggia le falde meridionali del monte Cornacchia (la vetta piu' alta della Puglia), per poi percorrere la valle compresa tra Celle di San Vito e Castelluccio Valmaggiore. Attraversa il Tavoliere delle Puglie poco a nord di Foggia e sfocia infine nel Torrente Candelaro presso San Marco in Lamis.
CRITERI DI SCELTA DELLA TECNICA DI REALIZZAZIONE DELL'ATTRAVERSAMENTO	Si prevede la realizzazione dell'attraversamento tramite scavo a cielo aperto.
MISURE DI MITIGAZIONE E METODOLOGIE DI RIPRISTINO STUDIATE E SCELTE	Sono previste opere di ripristino della morfologia del terreno secondo le caratteristiche ante operam. In particolare, sara' realizzato un rivestimento spondale e alveo in massi, tale da riportare la sezione alle condizioni originali, senza alterarne il regime di deflusso.

SEZIONE SCHEMATICA DELL'ATTRAVERSAMENTO

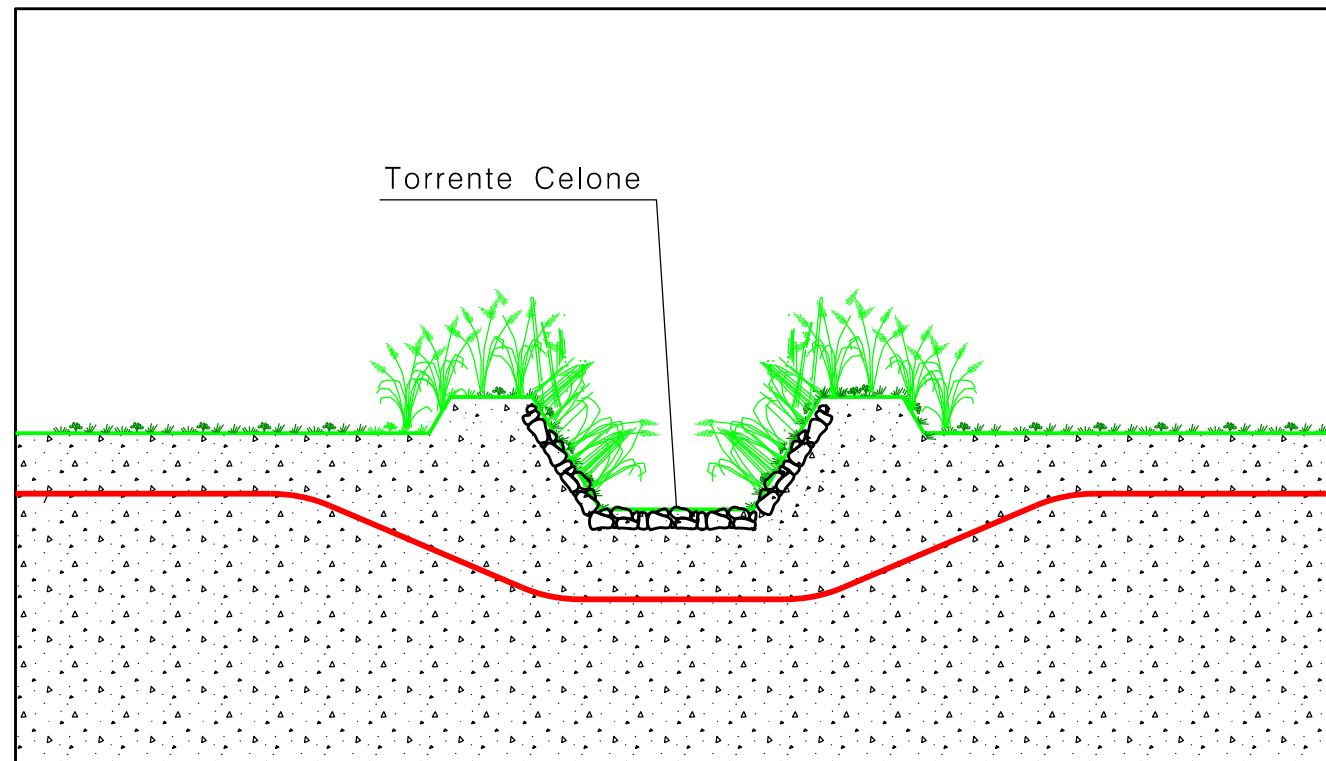


STRALCIO PLANIMETRICO SCALA 1:10000

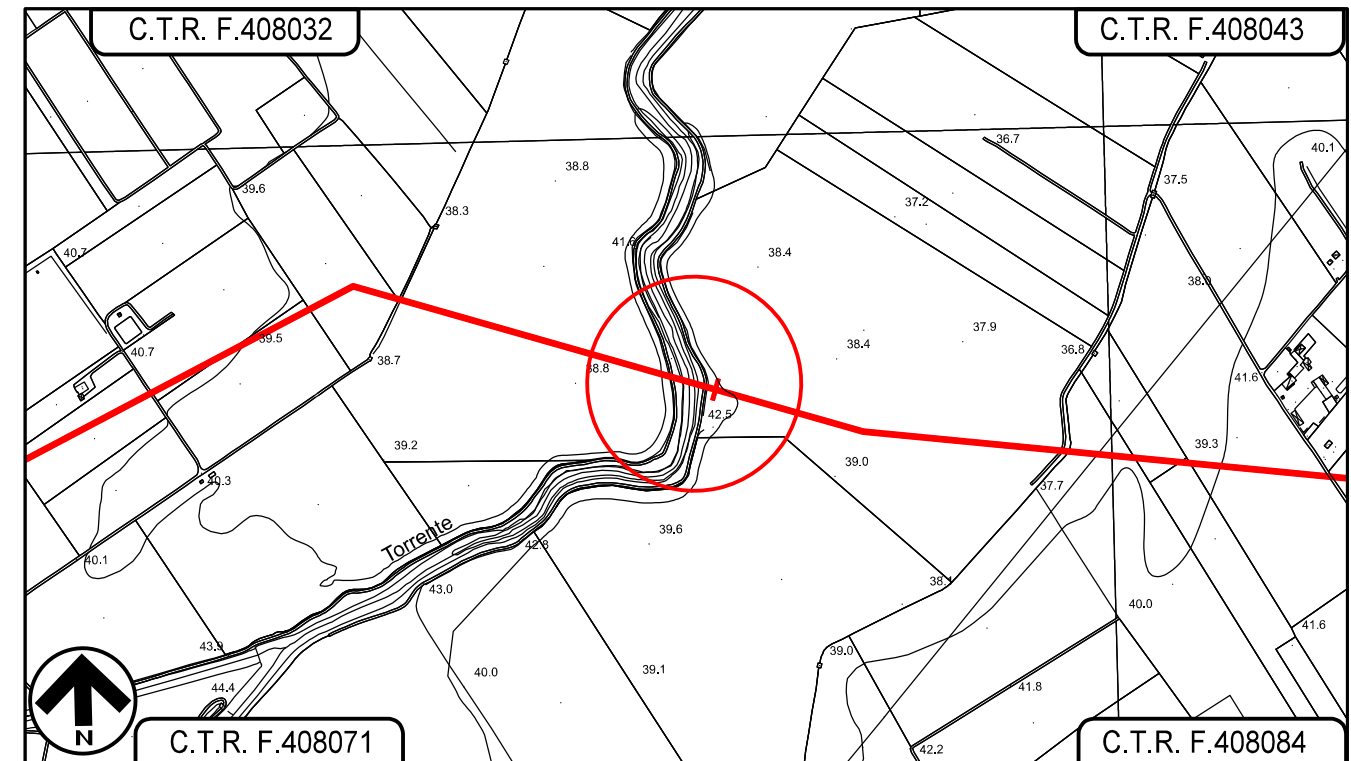

Provincia: Foggia  
 Comune: Foggia  
 Progressiva (km): 4 + 971

Met. Bretella 1  
 in Comune di Foggia  
 DN 100 (4"), DP 75 bar


ATTRAVERSAMENTI CORSI D'ACQUA  
 Attraversamento: Torrente Celone

0	19/02/2021	EMISSIONE PER ENTI	V. LUCARINI	S. PALMIERI	A. SPADACINI
REV.	DATA	DESCRIZIONE	ELABORATO	VERIFICATO	APPROVATO
PROGETTISTA			Dis. 005-AT-D-1300		
 			Comm. 5721		
			Rif. TFM: 110009-5D-DT-D-5280		





Scheda  
**1**

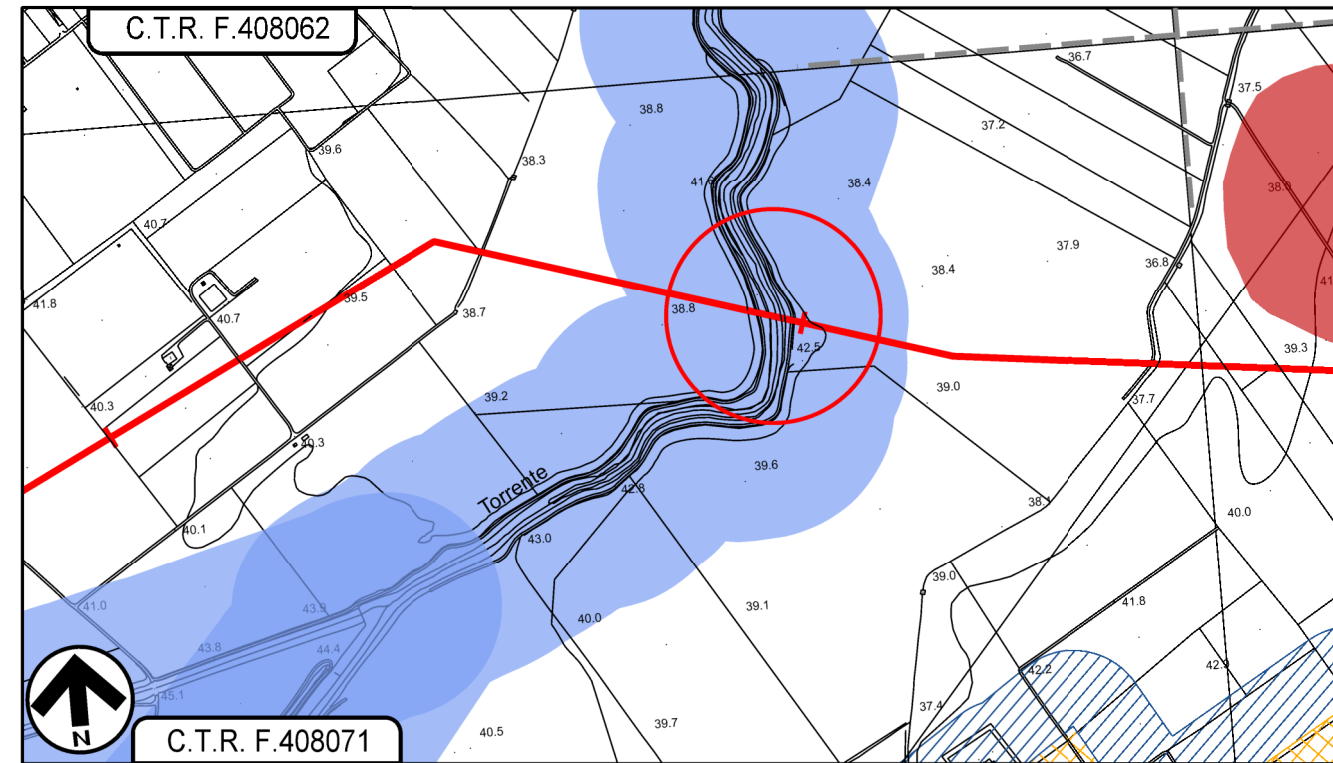Foglio 3 di 4


PPTR






SIMBOLOGIA TEMATICA

-  BP - Fiumi, torrenti, corsi d'acqua iscritti negli elenchi delle acque pubbliche (150m) art. 46 NTA PPTR
-  Aree a rischio archeologico art.81 co. 3 ter. NTA PPTR
-  UCP - Area di rispetto delle componenti culturali e insediative art. 82 NTA PPTR
-  BP - Zone interesse archeologico art. 80 NTA PPTR

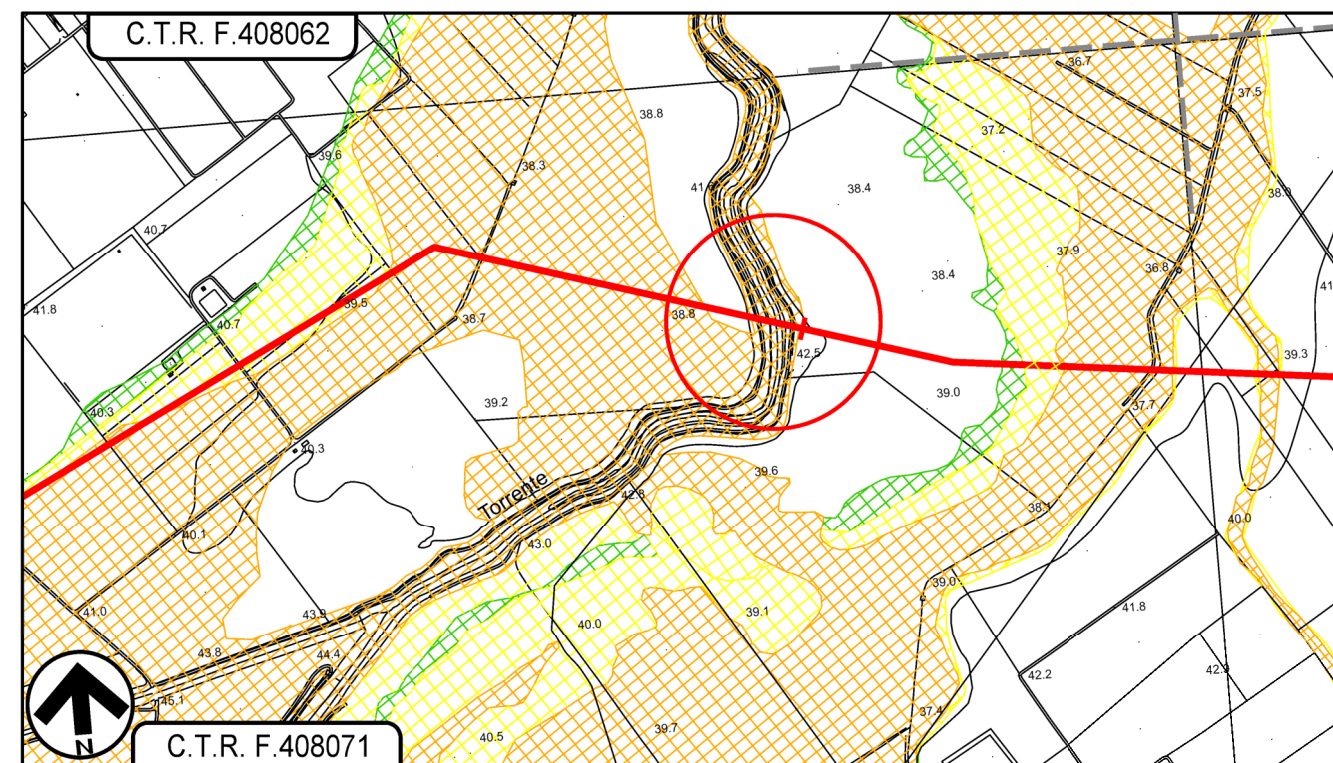PAI





SIMBOLOGIA TEMATICA

-  Pericolosità idraulica bassa (P.P.)
-  Pericolosità idraulica media (M.P.)
-  Pericolosità idraulica alta (A.P.)

Provincia: Foggia  
 Comune: Foggia  
 Progressiva (km): 4 + 971

Met. Bretella 1  
 in Comune di Foggia  
 DN 100 (4"), DP 75 bar


ATTRAVERSAMENTI CORSI D'ACQUA  
 Attraversamento: Torrente Celone

0	19/02/2021	EMISSIONE PER ENTI	V. LUCARINI	S. PALMIERI	A. SPADACINI
REV.	DATA	DESCRIZIONE	ELABORATO	VERIFICATO	APPROVATO
PROGETTISTA			Dis. 005-AT-D-1300		
 			Comm. 5721		
			Rif. TFM: 110009-5D-DT-D-5280		

Scheda  
**1**

Foglio 4 di 4


USO DEL SUOLO

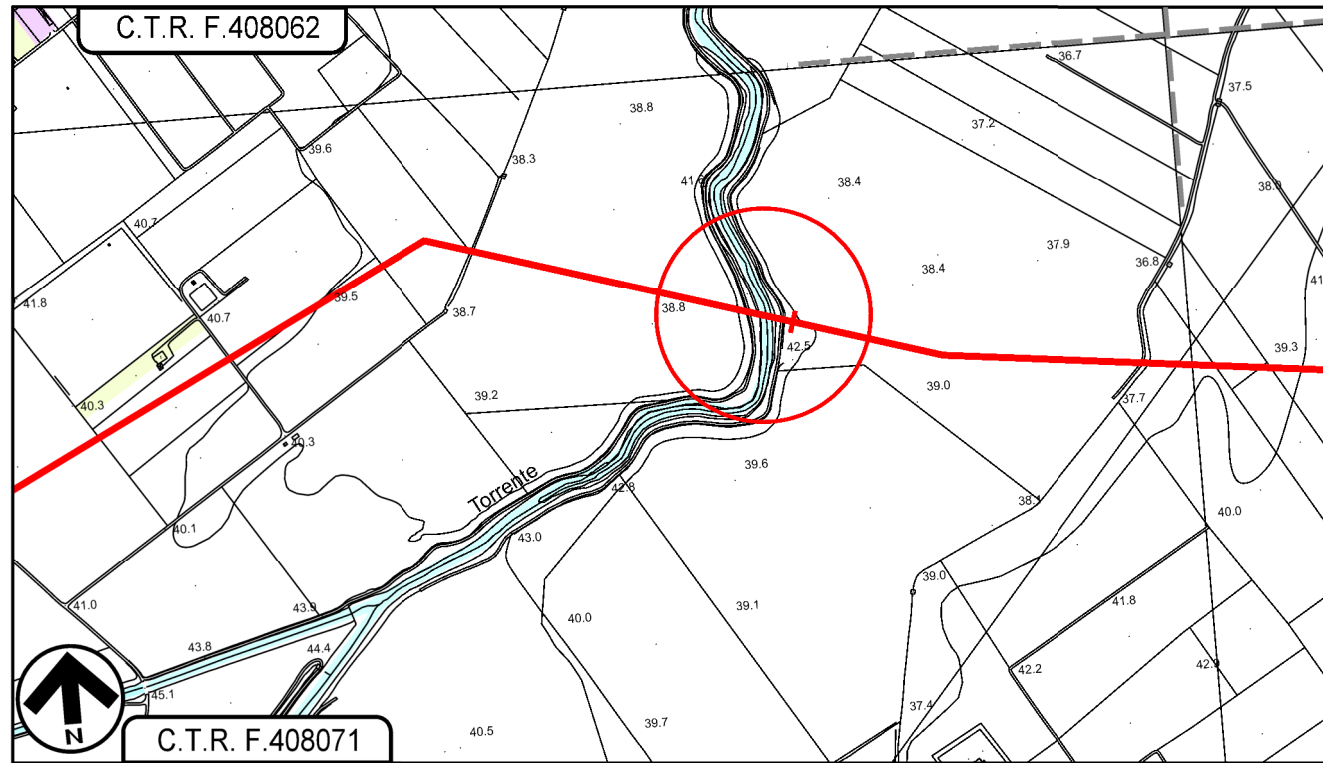




SIMBOLOGIA TEMATICA

-  Seminativi
-  Aree urbane
-  Uliveti

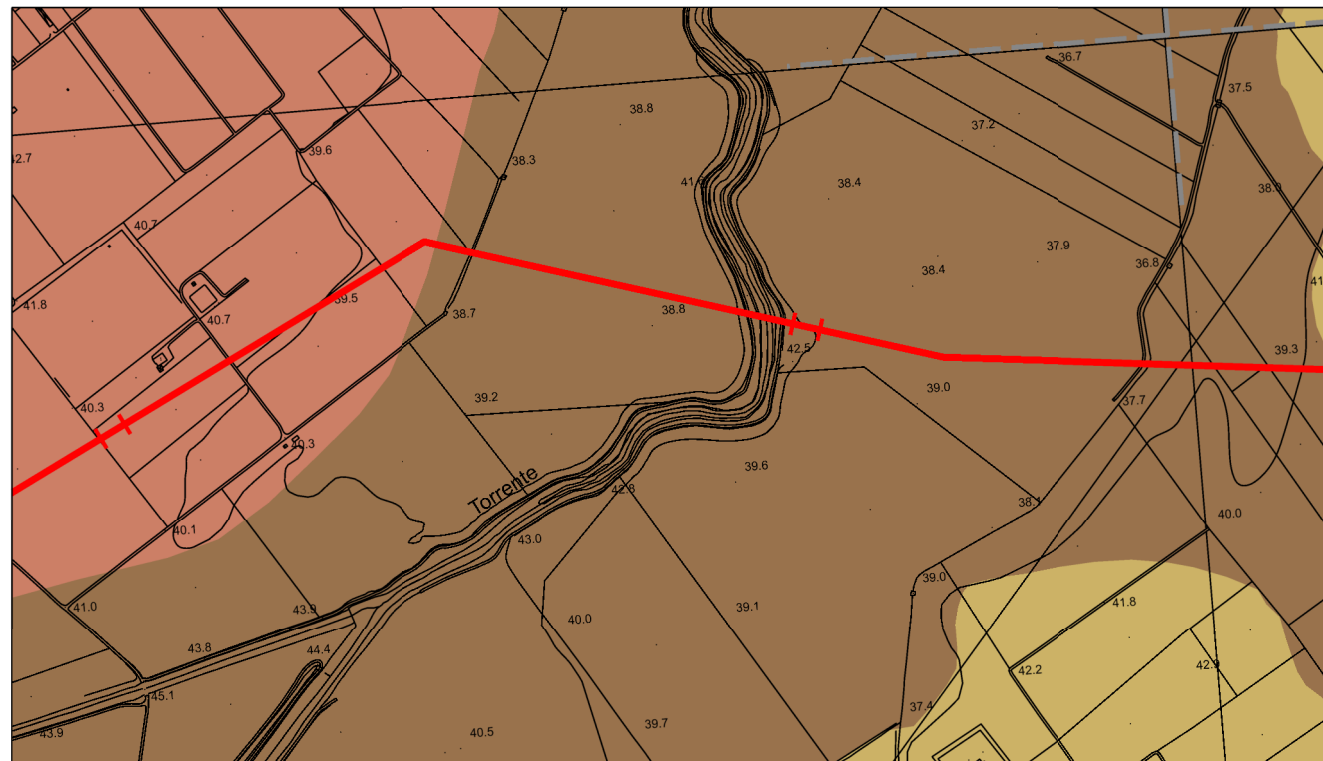GEOLOGIA, GEOMORFOLOGIA



SIMBOLOGIA TEMATICA

-  Sintema di Motta del Lupo: Depositi costituiti da sabbie fini alternate a peliti sottilmente stratificate (Pleistocene Sup.)
-  Sintema di Foggia: Terreni costituiti da lenti conglomeratiche poco cementate intercalate a depositi sabbioso-siltosi ed argilloso-siltosi. (Pleistocene Medio)
-  Depositi alluvionali attuali (Olocene)