


LEGENDA

SIMBOLOGIA CARTOGRAFICA

-  Metanodotto in progetto
-  Altro metanodotto in progetto
-  Metanodotti SGI esistenti
-  Altri Metanodotti esistenti
-  Aree impianti stacco-terminale in progetto
-  Aree impianti stacco-terminale SGI esistenti
-  T.O.C.
-  Impianti di linea in progetto

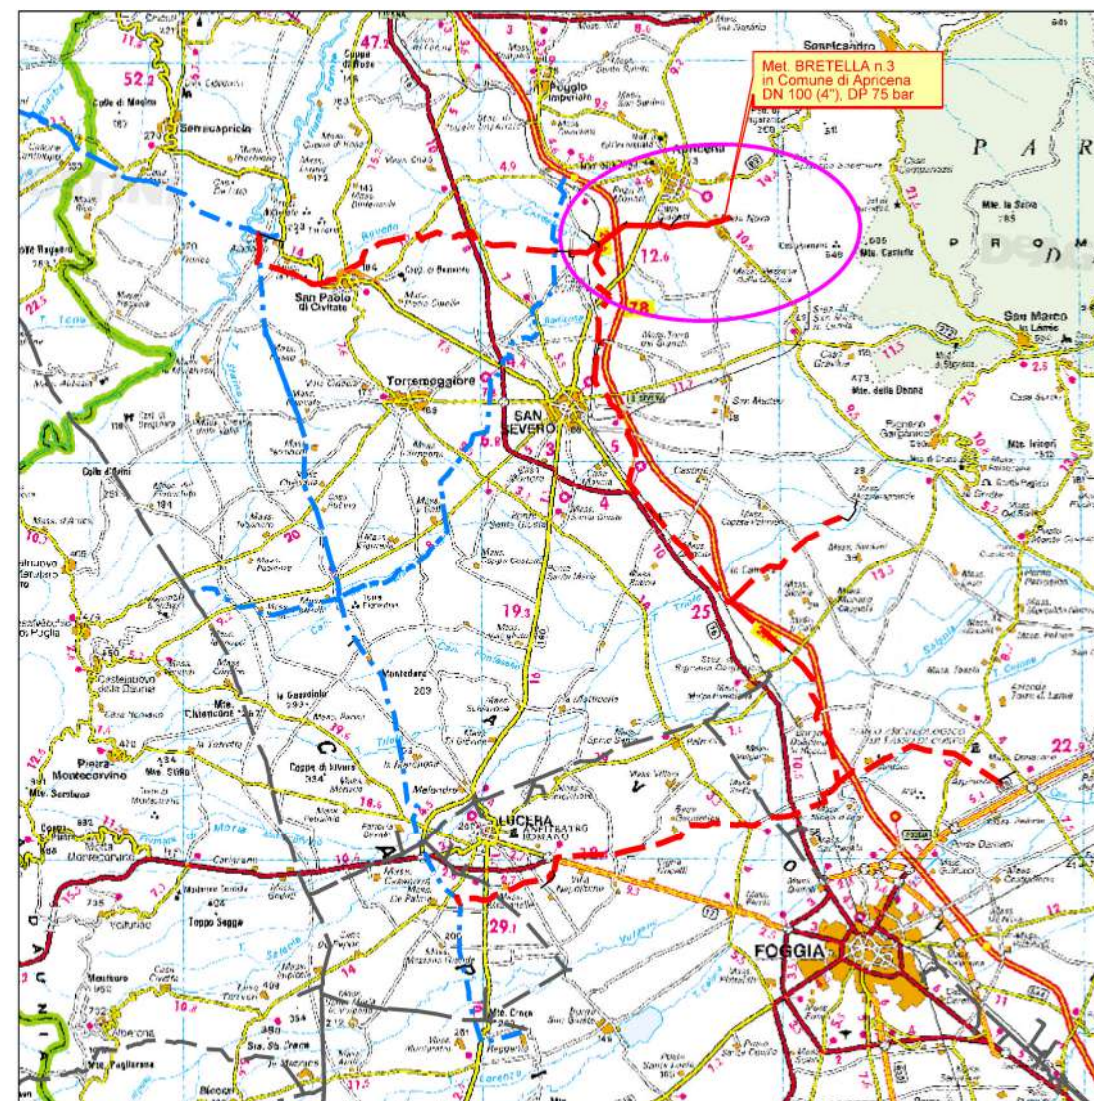

COROGRAFIA 1:350.000



Il presente disegno e' di proprieta' aziendale - La Societa' tutelera' i propri diritti a termine di legge.

Il presente disegno e' di proprieta' aziendale - La Societa' tutelera' i propri diritti a termine di legge.

| 0 | 19/02/2021 | EMISSIONE PER ENTI | V.LUCARINI | S.PALMIERI | A.SPADACINI |
|------|------------|---|------------------|---------------|-------------|
| REV. | DATA | DESCRIZIONE | ELABORATO | VERIFICATO | APPROVATO |
| | |   RIF.TFM: 110009-7D-DT-D-5280 | COMMESSA 5721 | UNITA' 007 | |
| | | Met. Bretella 3 in Comune di Apricena DN 100 (4"), DP 75 bar | DISEGNO | AT-D-1300 | |
| | | | REVISIONE | 0 | |
| | | SCHEDE ATTRAVERSAMENTI CORSI D'ACQUA E PERCORRENZE FLUVIALI | FG. | 1 | DI 7 |
| | | | SCALA | 1:10.000 | |

Provincia: Foggia
 Comune: Apricena
 Progressiva (km): 3 + 038

Met. Bretella 3
 in Comune di Apricena
 DN 100 (4"), DP 75 bar

ATTRAVERSAMENTI CORSI D'ACQUA
 Attraversamento: Torrente Santa Lucia
 (Ex Canale San Martino)



PROGETTISTA
techfem
 Rif.TFM: 110009-7D-DT-D-5280

| | | | | | |
|------|------------|--------------------|-------------|---------------|--------------|
| 0 | 19/02/2021 | EMISSIONE PER ENTI | V. LUCARINI | S. PALMIERI | A. SPADACINI |
| REV. | DATA | DESCRIZIONE | ELABORATO | VERIFICATO | APPROVATO |
| | | | Dis. | 007-AT-D-1300 | |
| | | | Comm. | 5721 | |

Scheda
1

Foglio 2 di 7


FOTOGRAFIA




STATO DEI LUOGHI ED INDICAZIONI DI PROGETTO

| | |
|---|--|
| NOME ATTRAVERSAMENTO | ATTRAVERSAMENTO TORRENTE SANTA LUCIA |
| DESCRIZIONE CORSO D'ACQUA | Il Torrente Santa Lucia e' un corso d'acqua foggiano che scorre a sud-ovest del centro abitato di Apricena. Dopo aver attraversato la S.S. n. 89, si unisce al corso della direttrice del Canale S.Martino. In prossimita' dell'attraversamento del metanodotto, il canale presenta un alveo regolare, di forma trapezia, ricoperto da vegetazione ripariale. A valle dell'attraversamento, il canale e' rivestito in massi a protezione dell'alveo in prossimita' del sottopasso per la nuova viabilita'. |
| CRITERI DI SCELTA DELLA TECNICA DI REALIZZAZIONE DELL'ATTRAVERSAMENTO | Si prevede la realizzazione dell'attraversamento tramite scavo a cielo aperto. |
| MISURE DI MITIGAZIONE E METODOLOGIE DI RIPRISTINO STUDIATE E SCELTE | Sono previste opere di ripristino della morfologia del terreno secondo le caratteristiche ante operam. In particolare, sara' realizzato un rivestimento spondale e alveo in massi, tale da riportare la sezione alle condizioni originali, senza alterarne il regime di deflusso. |

SEZIONE SCHEMATICA DELL'ATTRAVERSAMENTO

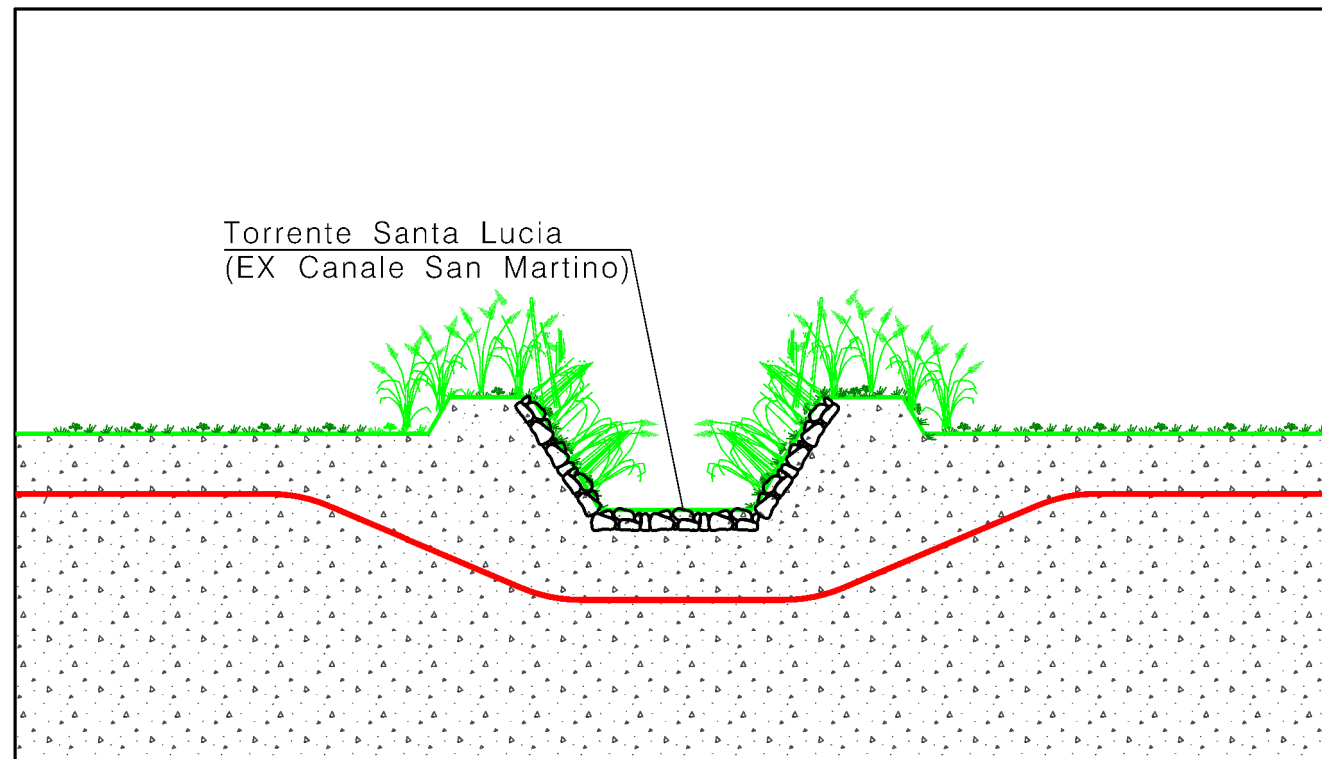

STRALCIO PLANIMETRICO SCALA 1:10000

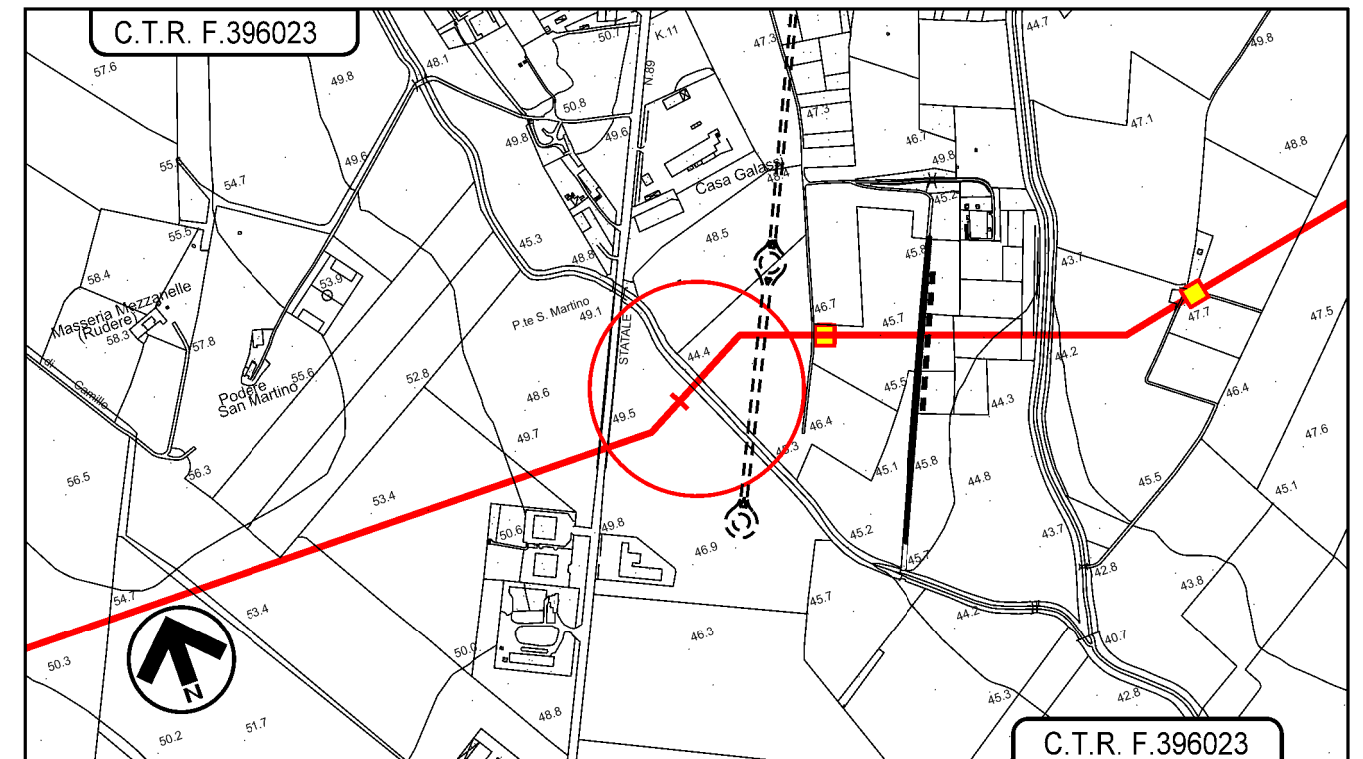

Provincia: Foggia
 Comune: Apricena
 Progressiva (km): 3 + 038


Met. Bretella 3
 in Comune di Apricena
 DN 100 (4"), DP 75 bar

ATTRAVERSAMENTI CORSI D'ACQUA
 Attraversamento: Torrente Santa Lucia
 (Ex Canale San Martino)





| | | | | | |
|---------------------------------------|------------|--------------------|--------------------|-------------|--------------|
| 0 | 19/02/2021 | EMISSIONE PER ENTI | V. LUCARINI | S. PALMIERI | A. SPADACINI |
| REV. | DATA | DESCRIZIONE | ELABORATO | VERIFICATO | APPROVATO |
| PROGETTISTA | | | Dis. 007-AT-D-1300 | | |
| S.G.I. Società Gasdotti Italia S.p.A. | | | Comm. 5721 | | |
| Rif.TFM: 110009-7D-DT-D-5280 | | | Foglio 3 di 7 | | |

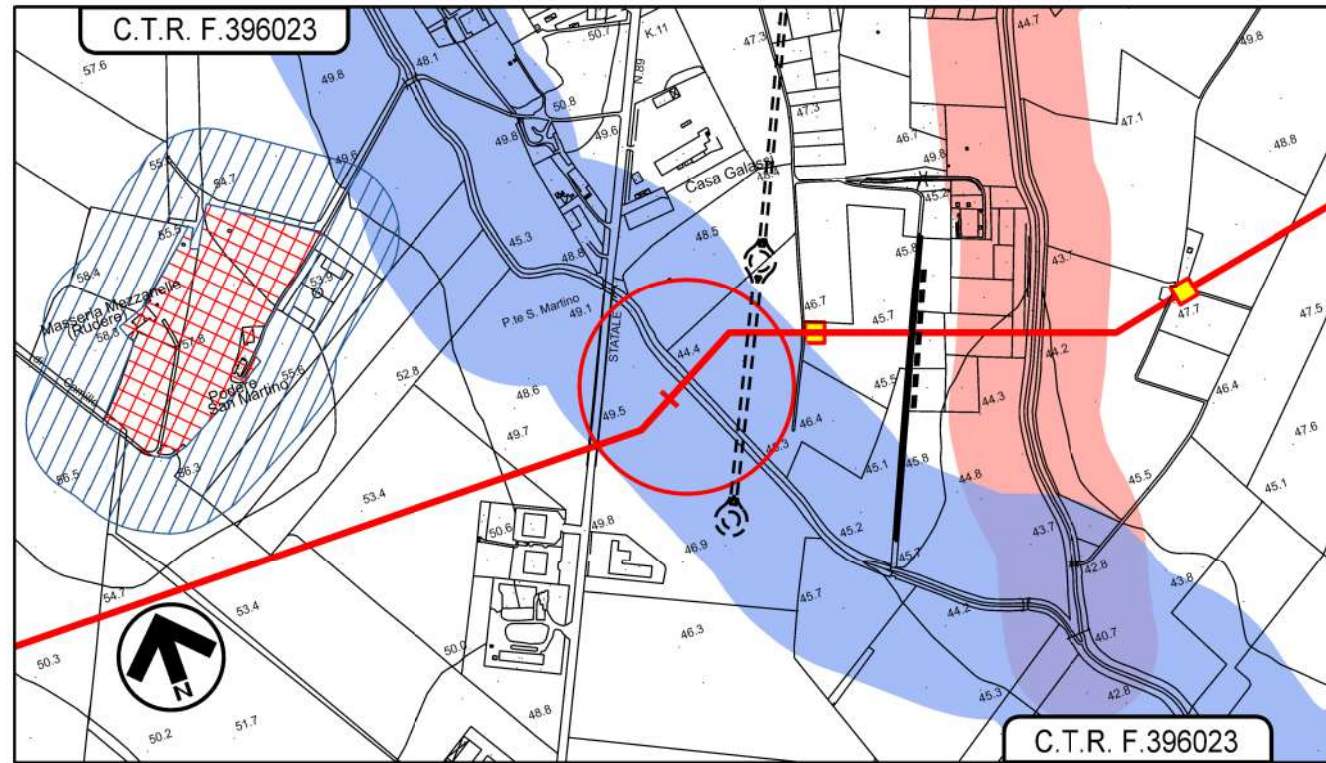Scheda
1


PPTR



SIMBOLOGIA TEMATICA

-  BP - Fiumi, torrenti, corsi d'acqua iscritti negli elenchi delle acque pubbliche (150m) art. 46 NTA PPTR
-  UCP - Reticolo idrografico di connessione della R.E.R (100m) art. 47 NTA PPTR
-  Segnalazioni architettoniche e segnalazioni archeologiche art.81 co. 2 e 3 NTA PPTR
-  UCP - Area di rispetto delle componenti culturali e insediative art. 82 NTA PPTR

PAI

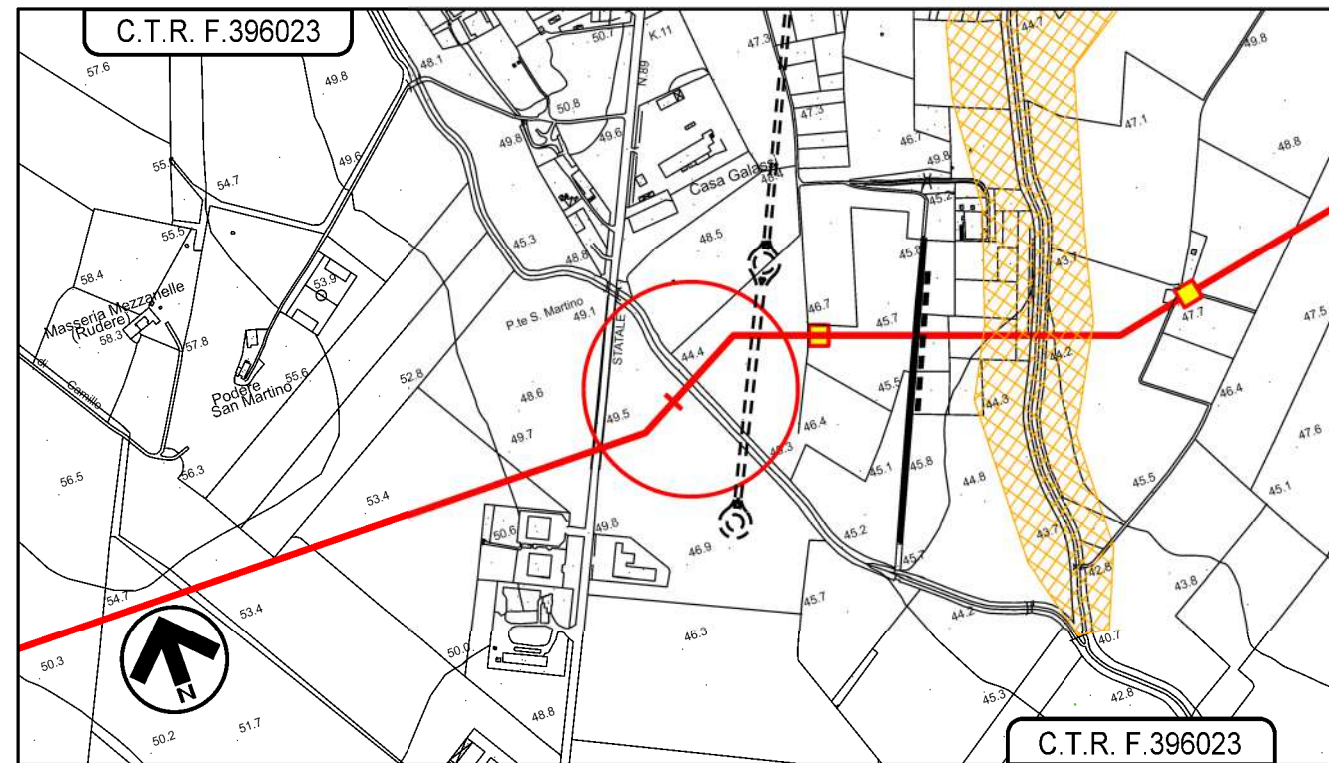

SIMBOLOGIA TEMATICA

-  Pericolosità idraulica alta (A.P.)

Provincia: Foggia
 Comune: Apricena
 Progressiva (km): 3 + 038


Met. Bretella 3
 in Comune di Apricena
 DN 100 (4"), DP 75 bar

ATTRAVERSAMENTI CORSI D'ACQUA
 Attraversamento: Torrente Santa Lucia
 (Ex Canale San Martino)


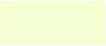


| | | | | | |
|---|------------|--------------------|------------------------------|-------------|--------------|
| 0 | 19/02/2021 | EMISSIONE PER ENTI | V. LUCARINI | S. PALMIERI | A. SPADACINI |
| REV. | DATA | DESCRIZIONE | ELABORATO | VERIFICATO | APPROVATO |
| PROGETTISTA | | | Dis. 007-AT-D-1300 | | |
|   | | | Comm. 5721 | | |
| | | | Rif.TFM: 110009-7D-DT-D-5280 | | |

Scheda
1
 Foglio 4 di 7

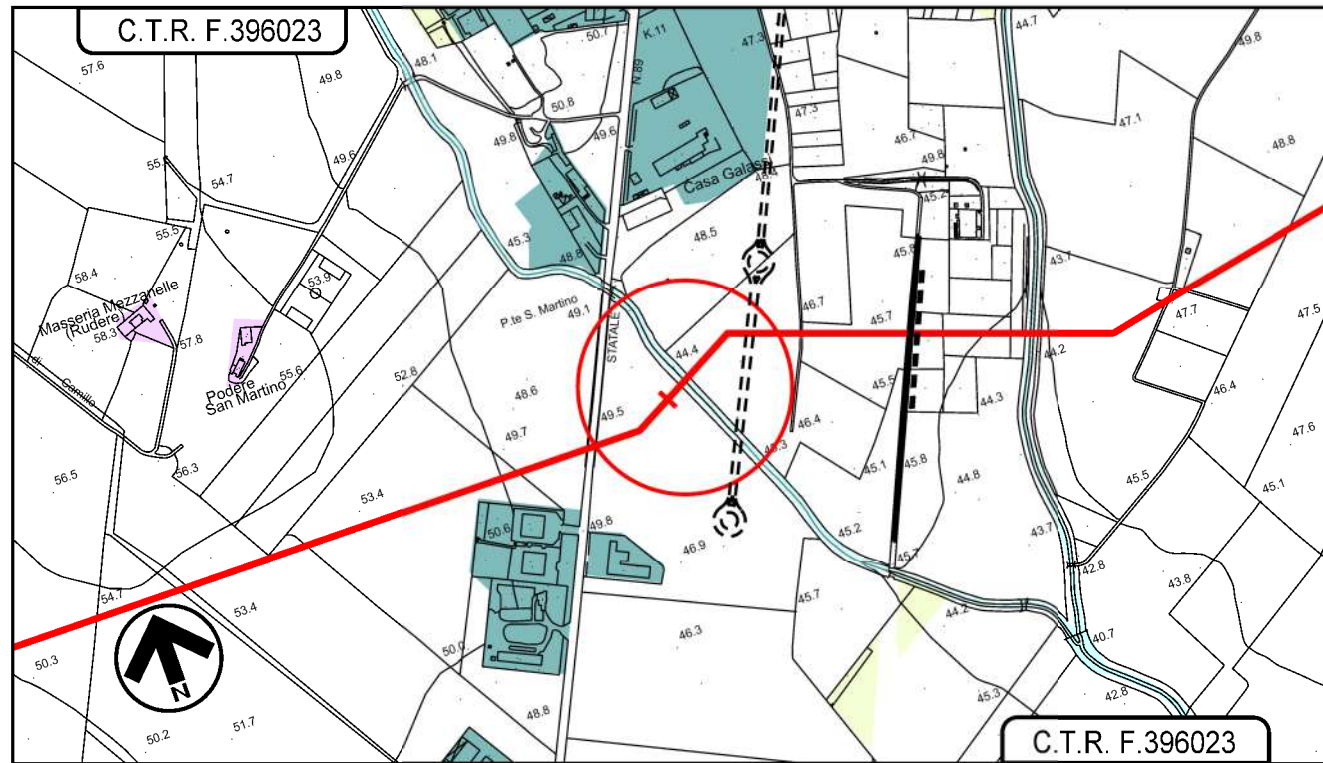
USO DEL SUOLO





SIMBOLOGIA TEMATICA

-  Seminativi
-  Uliveti
-  Complessi industriali e commerciali
-  Aree urbane

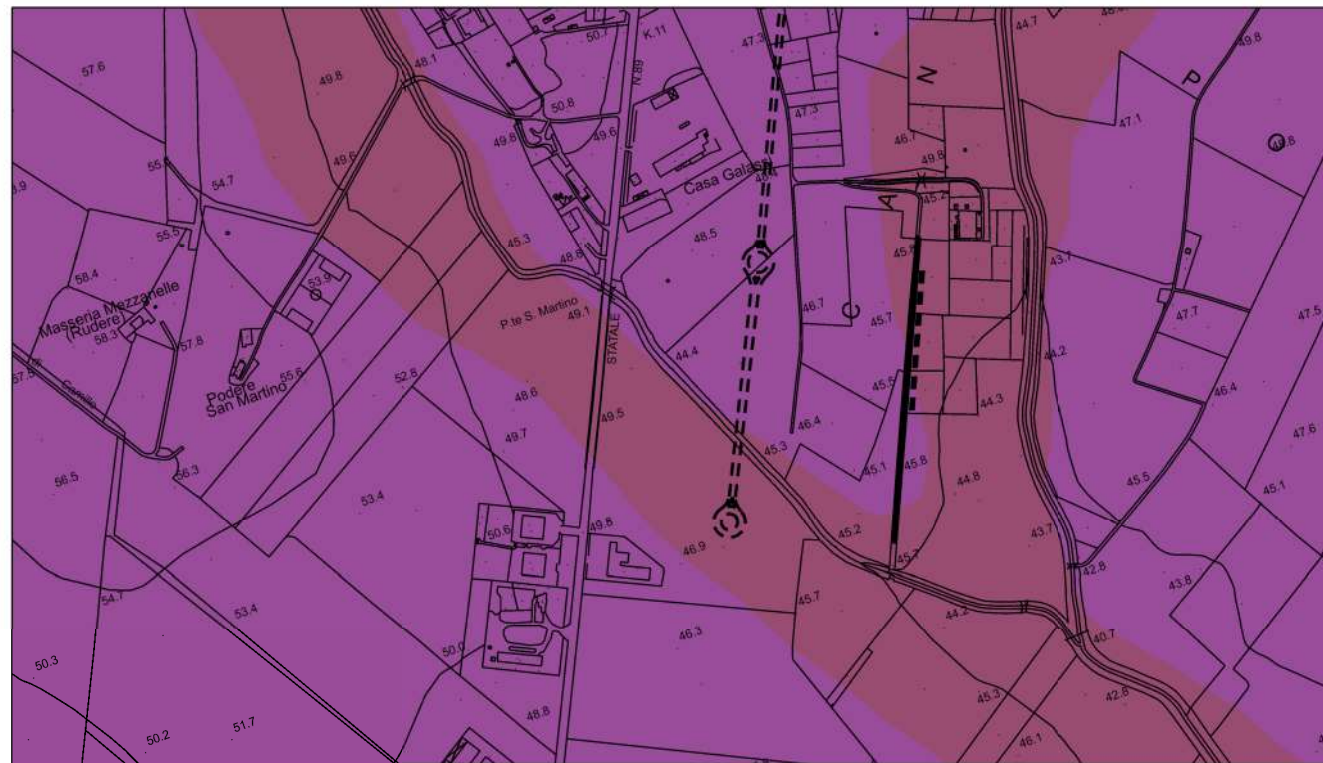GEOLOGIA, GEOMORFOLOGIA



SIMBOLOGIA TEMATICA

-  Depositi sciolti a prevalente componente sabbioso-ghiaiosa (Pliocene Sup.)
-  Depositi sciolti a prevalente componente pelitica (Olocene)

Provincia: Foggia
 Comune: Apricena
 Progressiva (km): 3 + 519

Met. Bretella 3
 in Comune di Apricena
 DN 100 (4"), DP 75 bar

ATTRAVERSAMENTI CORSI D'ACQUA
 Attraversamento: Canale San Martino (Dir.)

| | | | | | |
|---------------------------------------|------------|--------------------|--------------------|-------------|--------------|
| 0 | 19/02/2021 | EMISSIONE PER ENTI | V. LUCARINI | S. PALMIERI | A. SPADACINI |
| REV. | DATA | DESCRIZIONE | ELABORATO | VERIFICATO | APPROVATO |
| PROGETTISTA | | | Dis. 007-AT-D-1300 | | |
| S.G.I. Società Gasdotti Italia S.p.A. | | | Comm. 5721 | | |
| Rif.TFM: 110009-7D-DT-D-5280 | | | Foglio 5 di 7 | | |

Scheda
2


FOTOGRAFIA




STATO DEI LUOGHI ED INDICAZIONI DI PROGETTO

| | |
|---|---|
| NOME ATTRAVERSAMENTO | ATTRAVERSAMENTO TORRENTE VULGANO |
| DESCRIZIONE CORSO D'ACQUA | Il Canale S.Martino (dir.) e' un corso d'acqua foggiano che scorre ad est del centro abitato di Apricena fino a congiungersi al Torrente Santa Lucia nei pressi della S.S. n.89. il Canale risulta protetto in gran parte del suo sviluppo longitudinale, da scogliere e rivestimento alveo in massi. |
| CRITERI DI SCELTA DELLA TECNICA DI REALIZZAZIONE DELL'ATTRAVERSAMENTO | Si prevede la realizzazione dell'attraversamento tramite scavo a cielo aperto. |
| MISURE DI MITIGAZIONE E METODOLOGIE DI RIPRISTINO STUDIATE E SCELTE | Sono previste opere di ripristino della morfologia del terreno secondo le caratteristiche ante operam. In particolare, sara' ripristinata la scogliera e il fondo alveo in massi esistente, senza alterarne il regime di deflusso. |

SEZIONE SCHEMATICA DELL'ATTRAVERSAMENTO

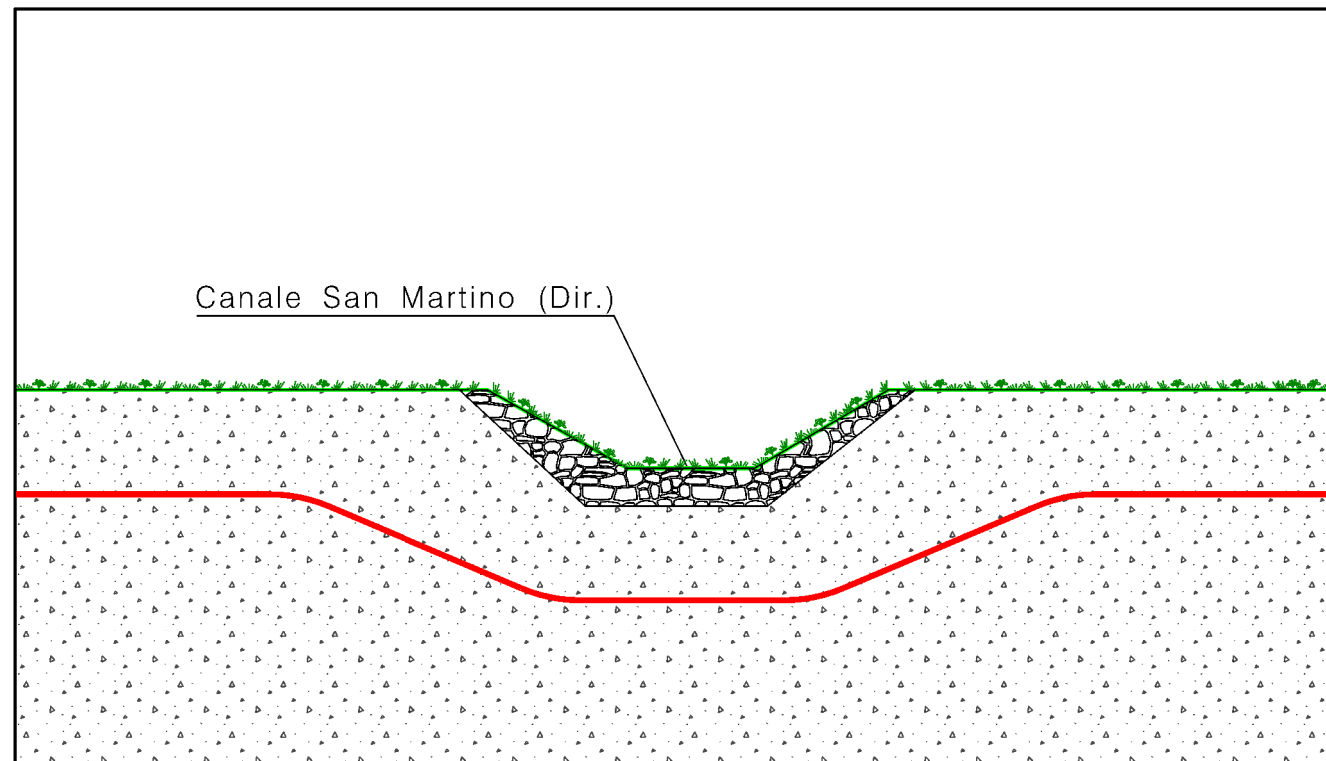

STRALCIO PLANIMETRICO SCALA 1:10000

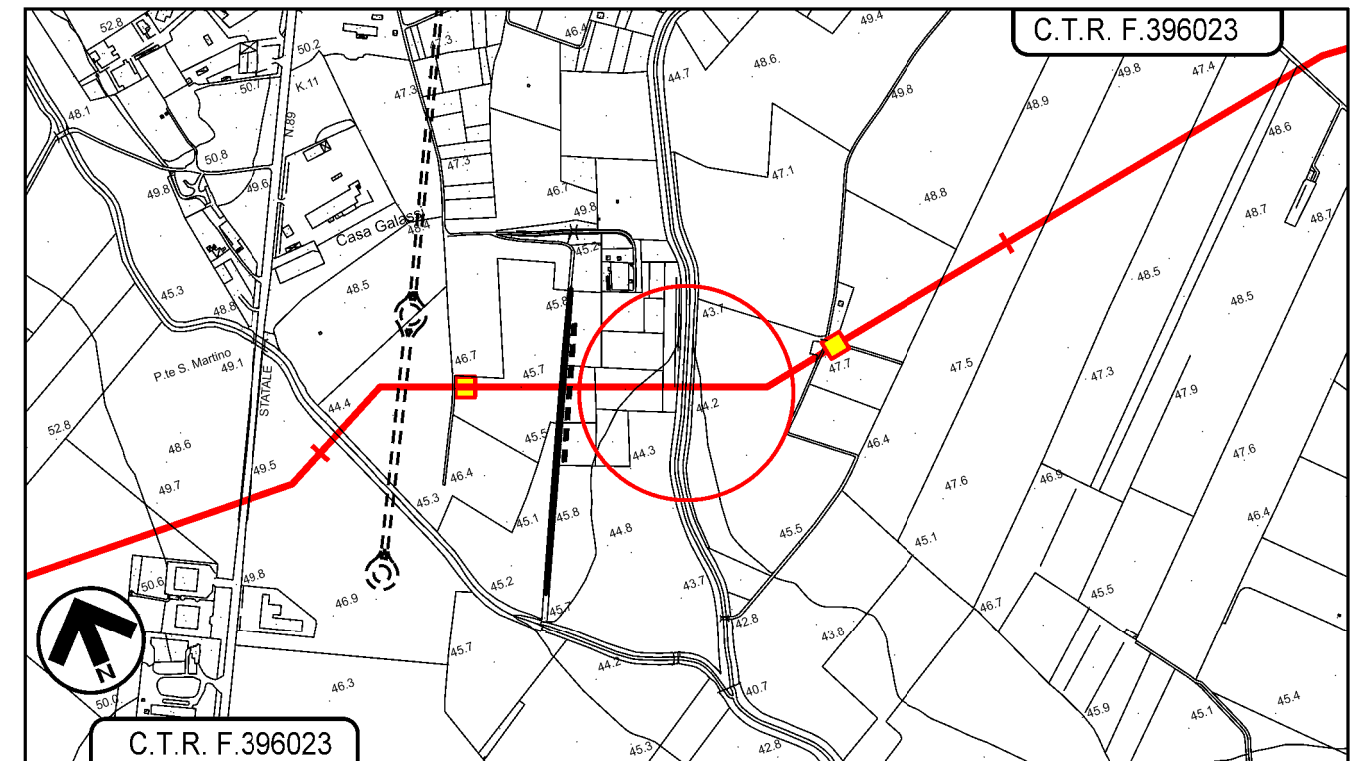

Provincia: Foggia
 Comune: Apricena
 Progressiva (km): 3 + 519


Met. Bretella 3
 in Comune di Apricena
 DN 100 (4"), DP 75 bar

ATTRAVERSAMENTI CORSI D'ACQUA
 Attraversamento: Canale San Martino (Dir.)




| | | | | | |
|---------------------------------------|------------|--------------------|--------------------|-------------|--------------|
| 0 | 19/02/2021 | EMISSIONE PER ENTI | V. LUCARINI | S. PALMIERI | A. SPADACINI |
| REV. | DATA | DESCRIZIONE | ELABORATO | VERIFICATO | APPROVATO |
| PROGETTISTA | | | Dis. 007-AT-D-1300 | | |
| S.G.I. Società Gasdotti Italia S.p.A. | | | Comm. 5721 | | |
| Rif.TFM: 110009-7D-DT-D-5280 | | | Foglio 6 di 7 | | |

Scheda
 2

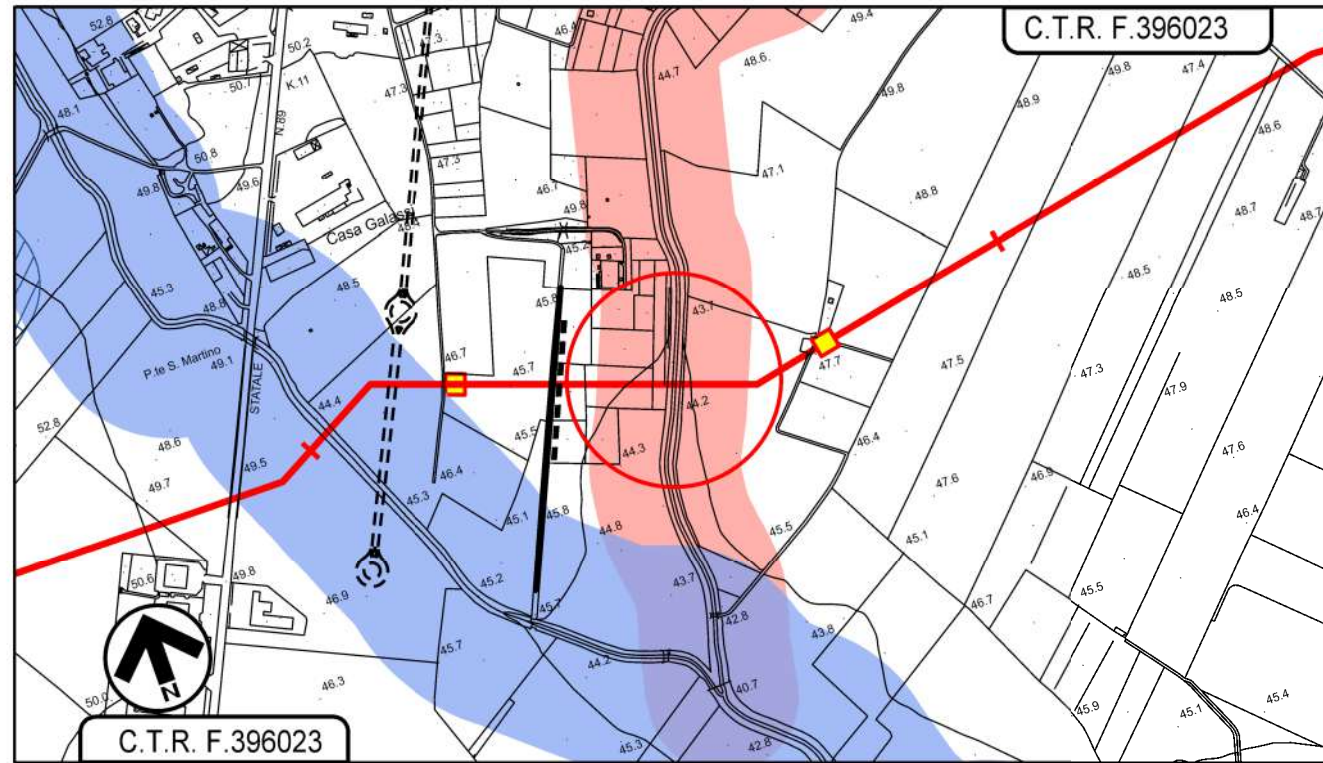
PPTR



SIMBOLOGIA TEMATICA

-  BP - Fiumi, torrenti, corsi d'acqua iscritti negli elenchi delle acque pubbliche (150m) art. 46 NTA PPTR
-  UCP - Reticolo idrografico di connessione della R.E.R (100m) art. 47 NTA PPTR
-  UCP - Area di rispetto delle componenti culturali e insediative art. 82 NTA PPTR

PAI

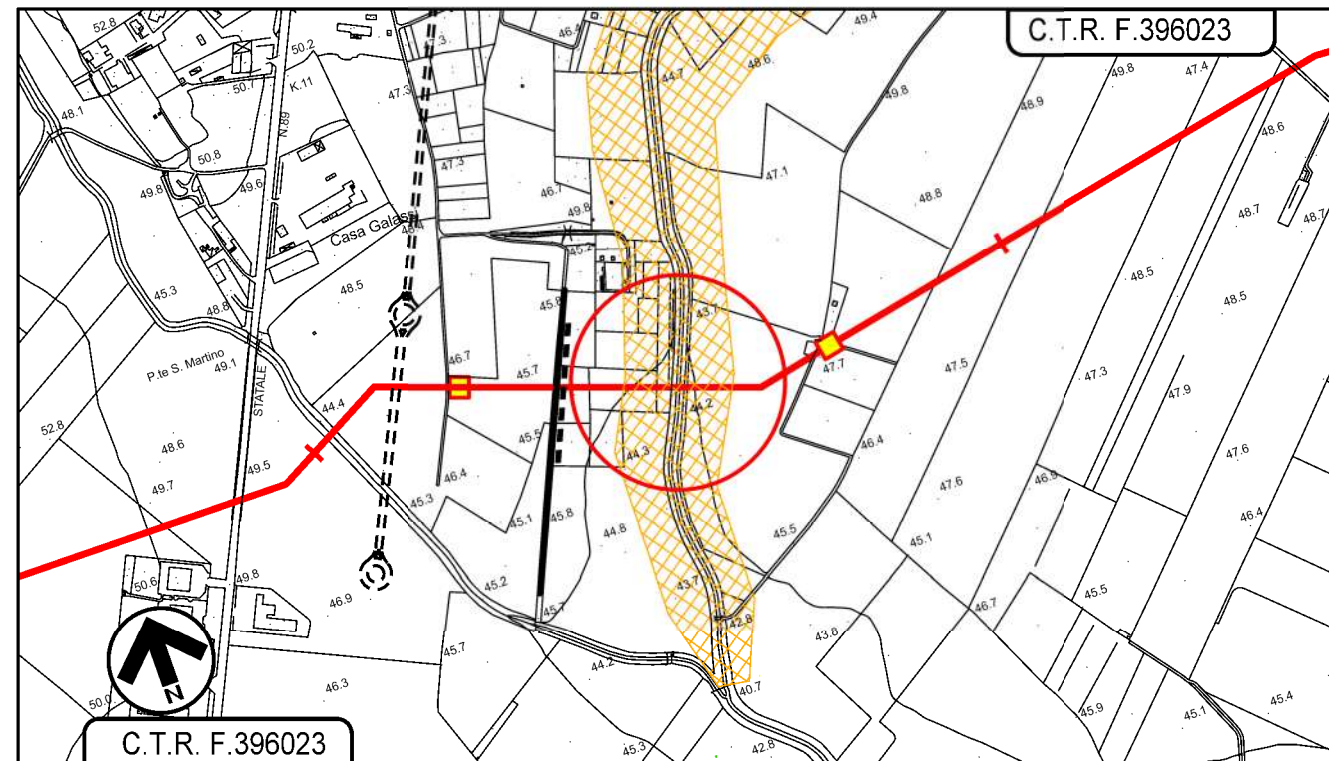

SIMBOLOGIA TEMATICA

-  Pericolosità idraulica alta (A.P.)

Provincia: Foggia
Comune: Apricena
Progressiva (km): 3 + 519

Met. Bretella 3
in Comune di Apricena
DN 100 (4"), DP 75 bar


ATTRAVERSAMENTI CORSI D'ACQUA
Attraversamento: Canale San Martino (Dir.)

| | | | | | |
|---------------------------------------|------------|--------------------|-------------------------------|-------------|--------------|
| 0 | 19/02/2021 | EMISSIONE PER ENTI | V. LUCARINI | S. PALMIERI | A. SPADACINI |
| REV. | DATA | DESCRIZIONE | ELABORATO | VERIFICATO | APPROVATO |
| PROGETTISTA | | | Dis. 007-AT-D-1300 | | |
| S.G.I. Società Gasdotti Italia S.p.A. | | | Comm. 5721 | | |
| techfem | | | Rif. TFM: 110009-7D-DT-D-5280 | | |

Scheda
2

Foglio 7 di 7


USO DEL SUOLO

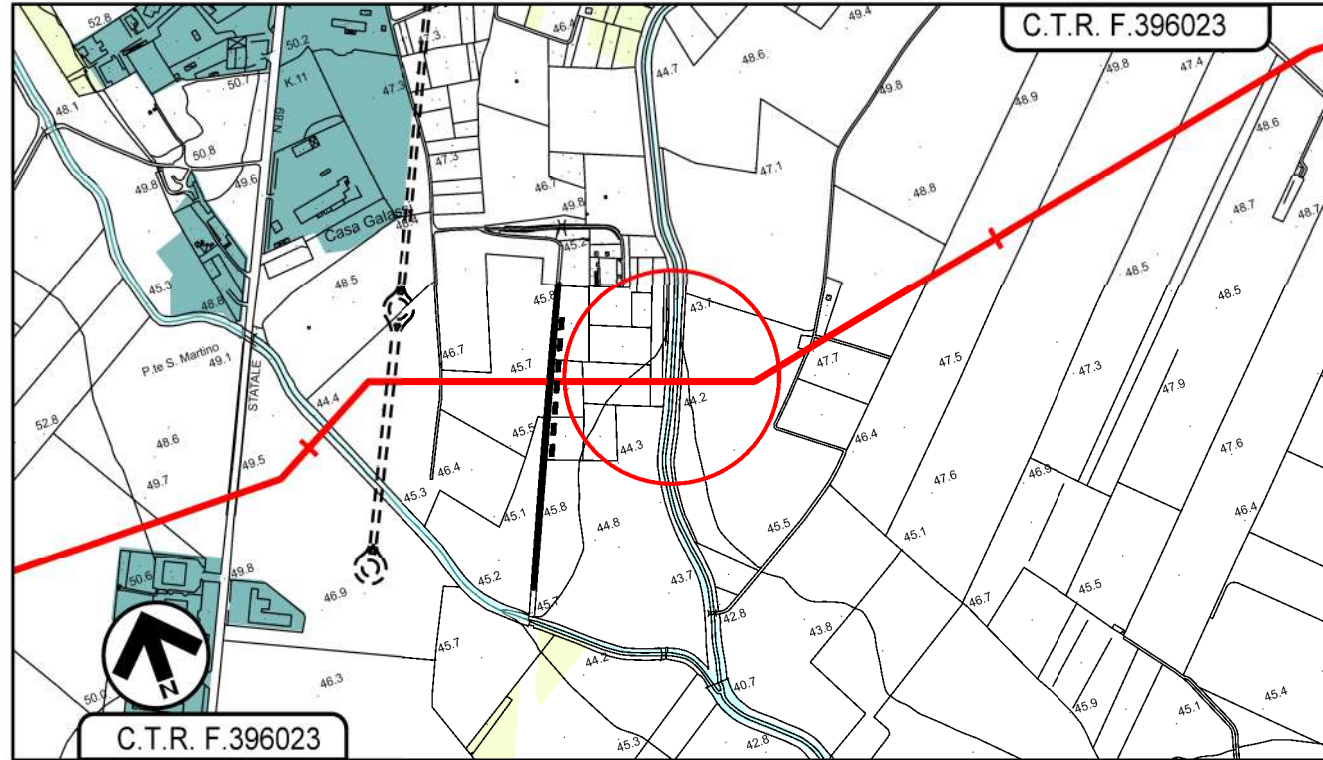

SIMBOLOGIA TEMATICA

- Seminativi
- Uliveti
- Complessi industriali e commerciali

GEOLOGIA, GEOMORFOLOGIA

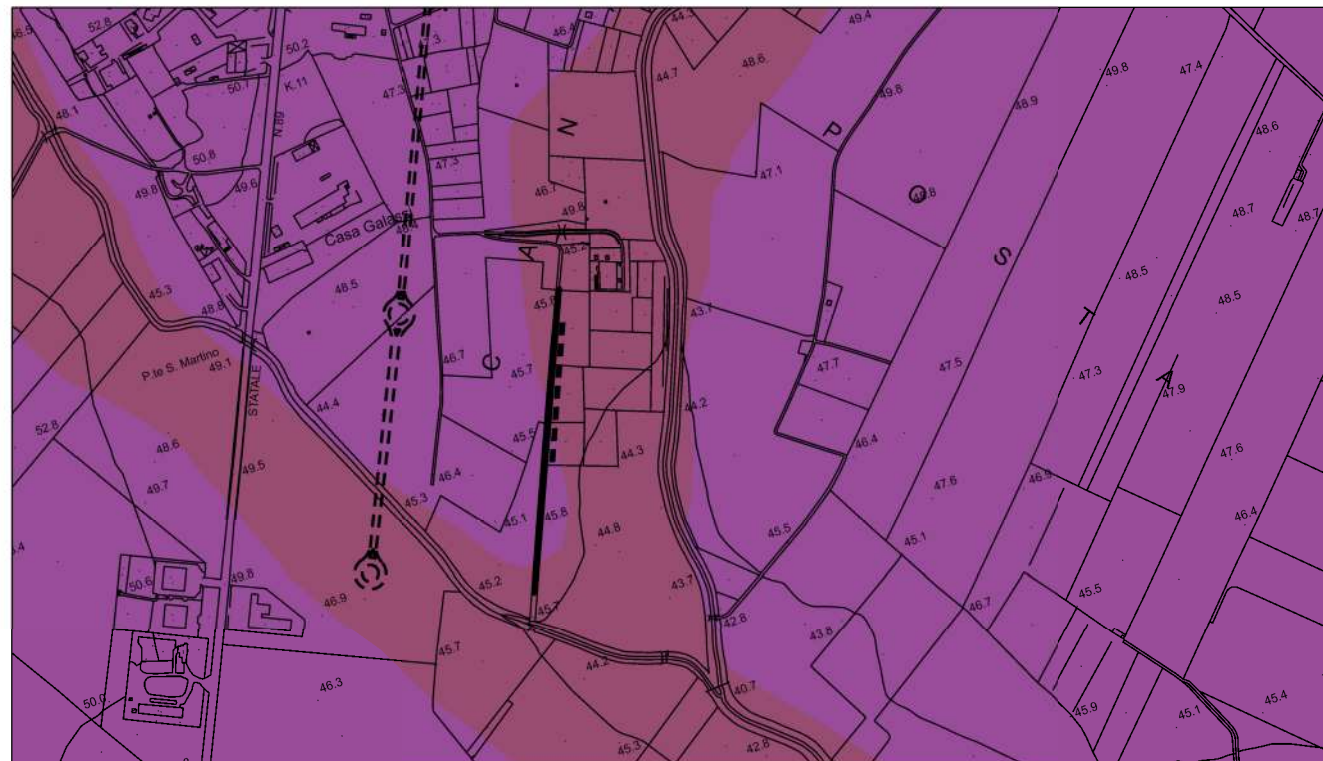

SIMBOLOGIA TEMATICA

- Depositi sciolti a prevalente componente sabbioso-ghiaiosa (Pliocene Sup.)
- Depositi sciolti a prevalente componente pelitica (Olocene)