
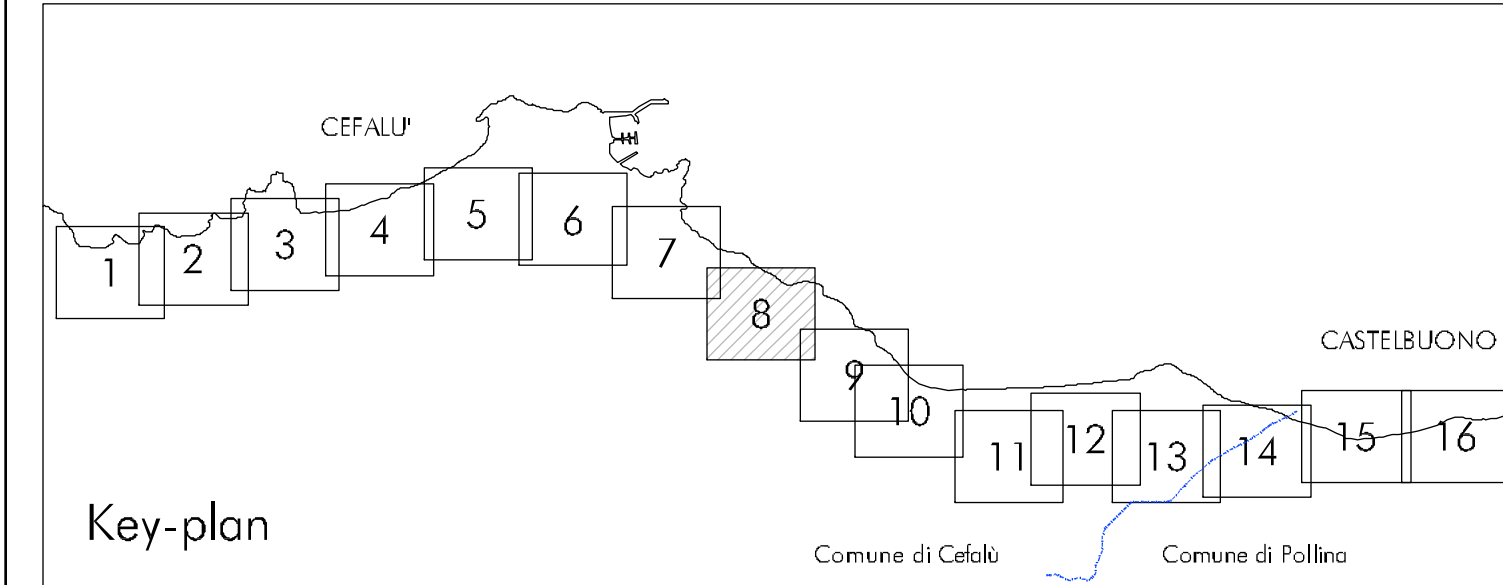
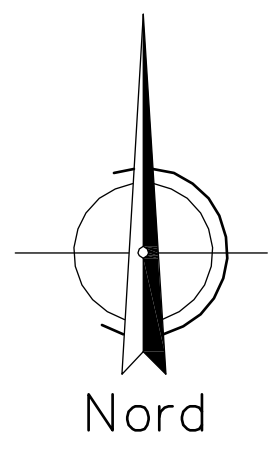


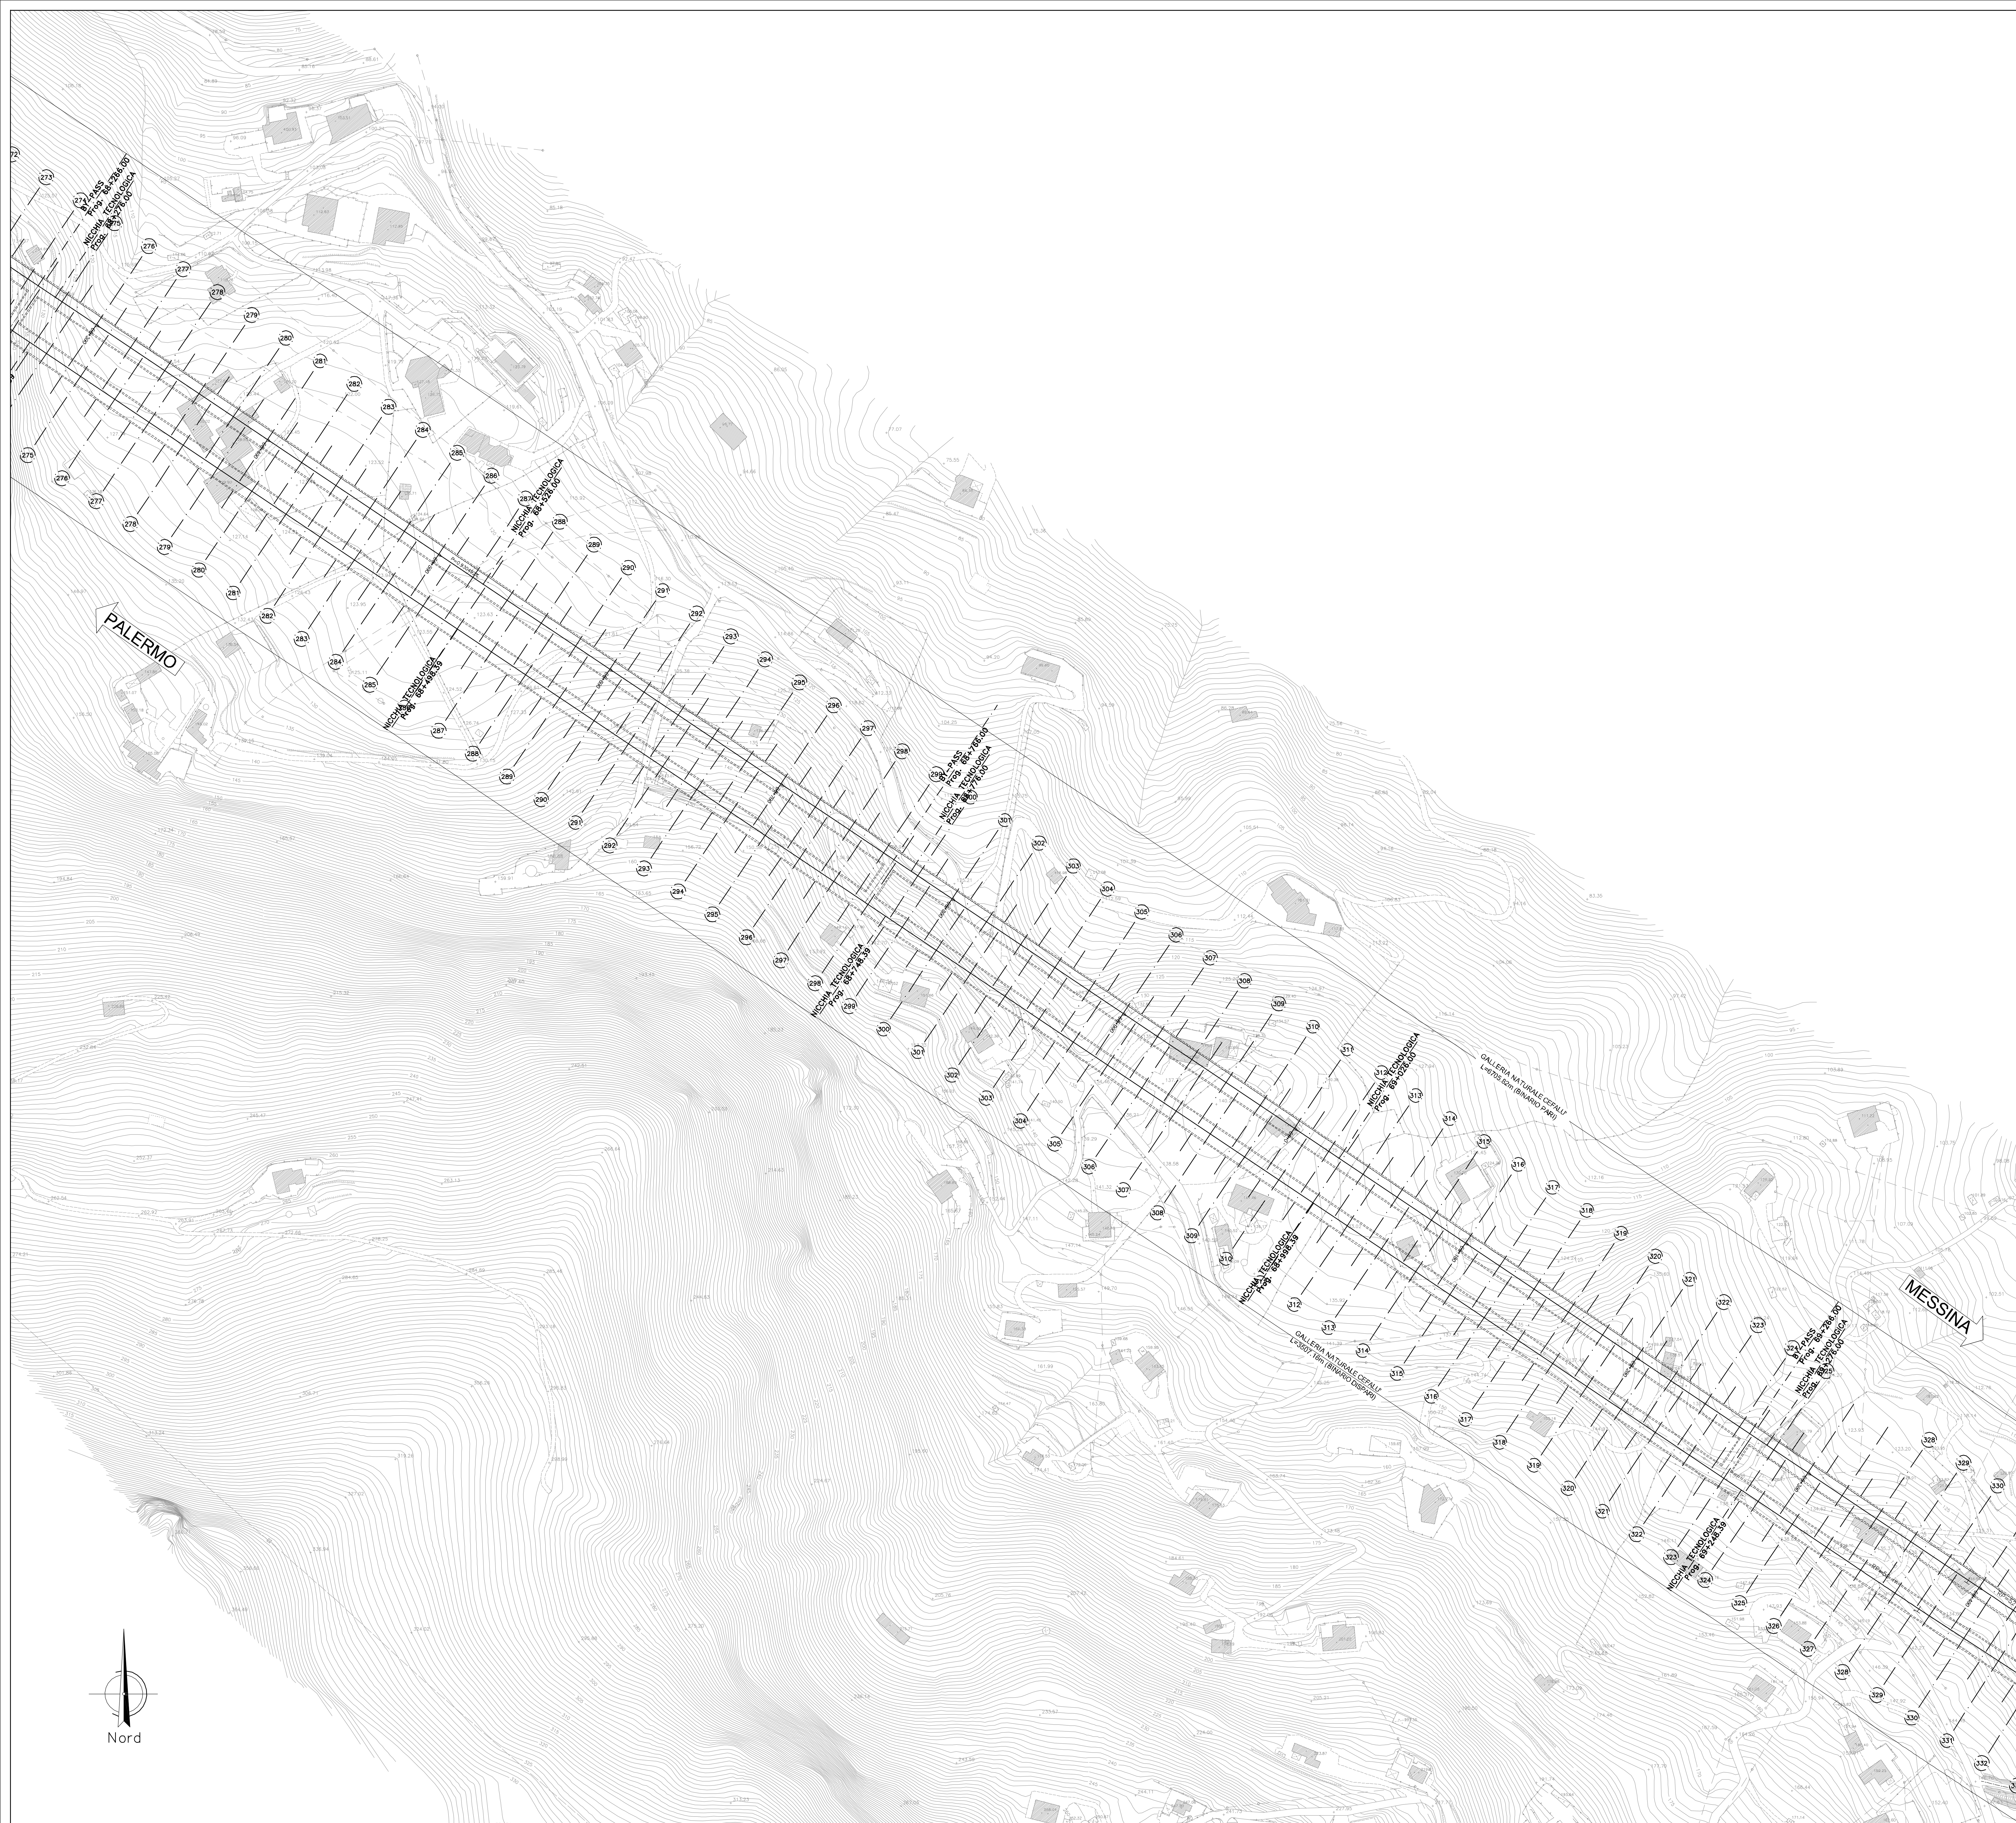

Key-plan

COMITENTE


RETE FERROVIARIA ITALIANA
GRUPPO FERROVIE DELLO STATO ITALIANE

DIREZIONE LAVORI


GRUPPO FERROVIE DELLO STATO ITALIANE

APPALTATORE A.T.I.


TOTO
CONSTRUTTORI GENERALI

(Capogruppo Mandatari)
ITALIANA COSTRUZIONI S.p.A. (Mandatario)
ESIM S.p.A. (Mandatario)
ALPITEL S.p.A. (Mandatario)
ARIMAFER del Dr. Michele Mirrelli S.r.l. (Mandatario)

PROGETTAZIONE


Lombardi
Lombardi SA Ingegneri CONSULTANTI

(Capogruppo Mandatari)
LOMBARDI Ingegneria S.r.l. (Mandatario)
COMPACT TRANSPORTS S.r.l. (Mandatario)
A.T.P. S.r.l. (Mandatario)

PROGETTO ESECUTIVO

LINEA PALERMO-MESSINA RADDOPPIO FIUMETORTO-CEFALÙ-CASTELBUONO
TRATTA OGILISTRILLO-CASTELBUONO
CORPO STRADALE FERROVIARIO
PLANIMETRIE - PROFILI - SEZIONI
PLANIMETRIA DI PROGETTO (Galleria Cefalù)
TAV. 8

L'APPALTATORE

APPR. DIRETTORE DEI LAVORI

SCALA:
1:1000

COMMESSA

LOTTO

FASE

ENTE

TIPO DOC.

OPERACISCIPLINA

PROGR.

REV.

RS2P

20

E

ZZ

P7

1F0001

008

C

Rev.	Descrizione	Redatto	Data	Verificato	Data	Approvato	Data	Autorizzato / Data
A	EMISSIONE	INARCO	05-06-2011	LOREO	06-06-2011	CARLUCCI	TOTO	06-06-2011
B	Ricambiamento tabulatura RS2P-RV-0000000025	INARCO	05-05-2011	LOREO	05-16-2011	CARLUCCI	TOTO	05-16-2011
C	Ricambiamento tabulatura RS2P-RV-0000000026	INARCO	24-03-2011	LOREO	24-03-2011	CARLUCCI	TOTO	24-03-2011

File: RS2P0122P701010001.dwg

n. Elab.: