



CARREGGIATA SX  
PROSPETTO LONGITUDINALE  
SCALA 1:100

VIADOTTO "SAN FILIPPO NERI" L=176,00 m

71,00

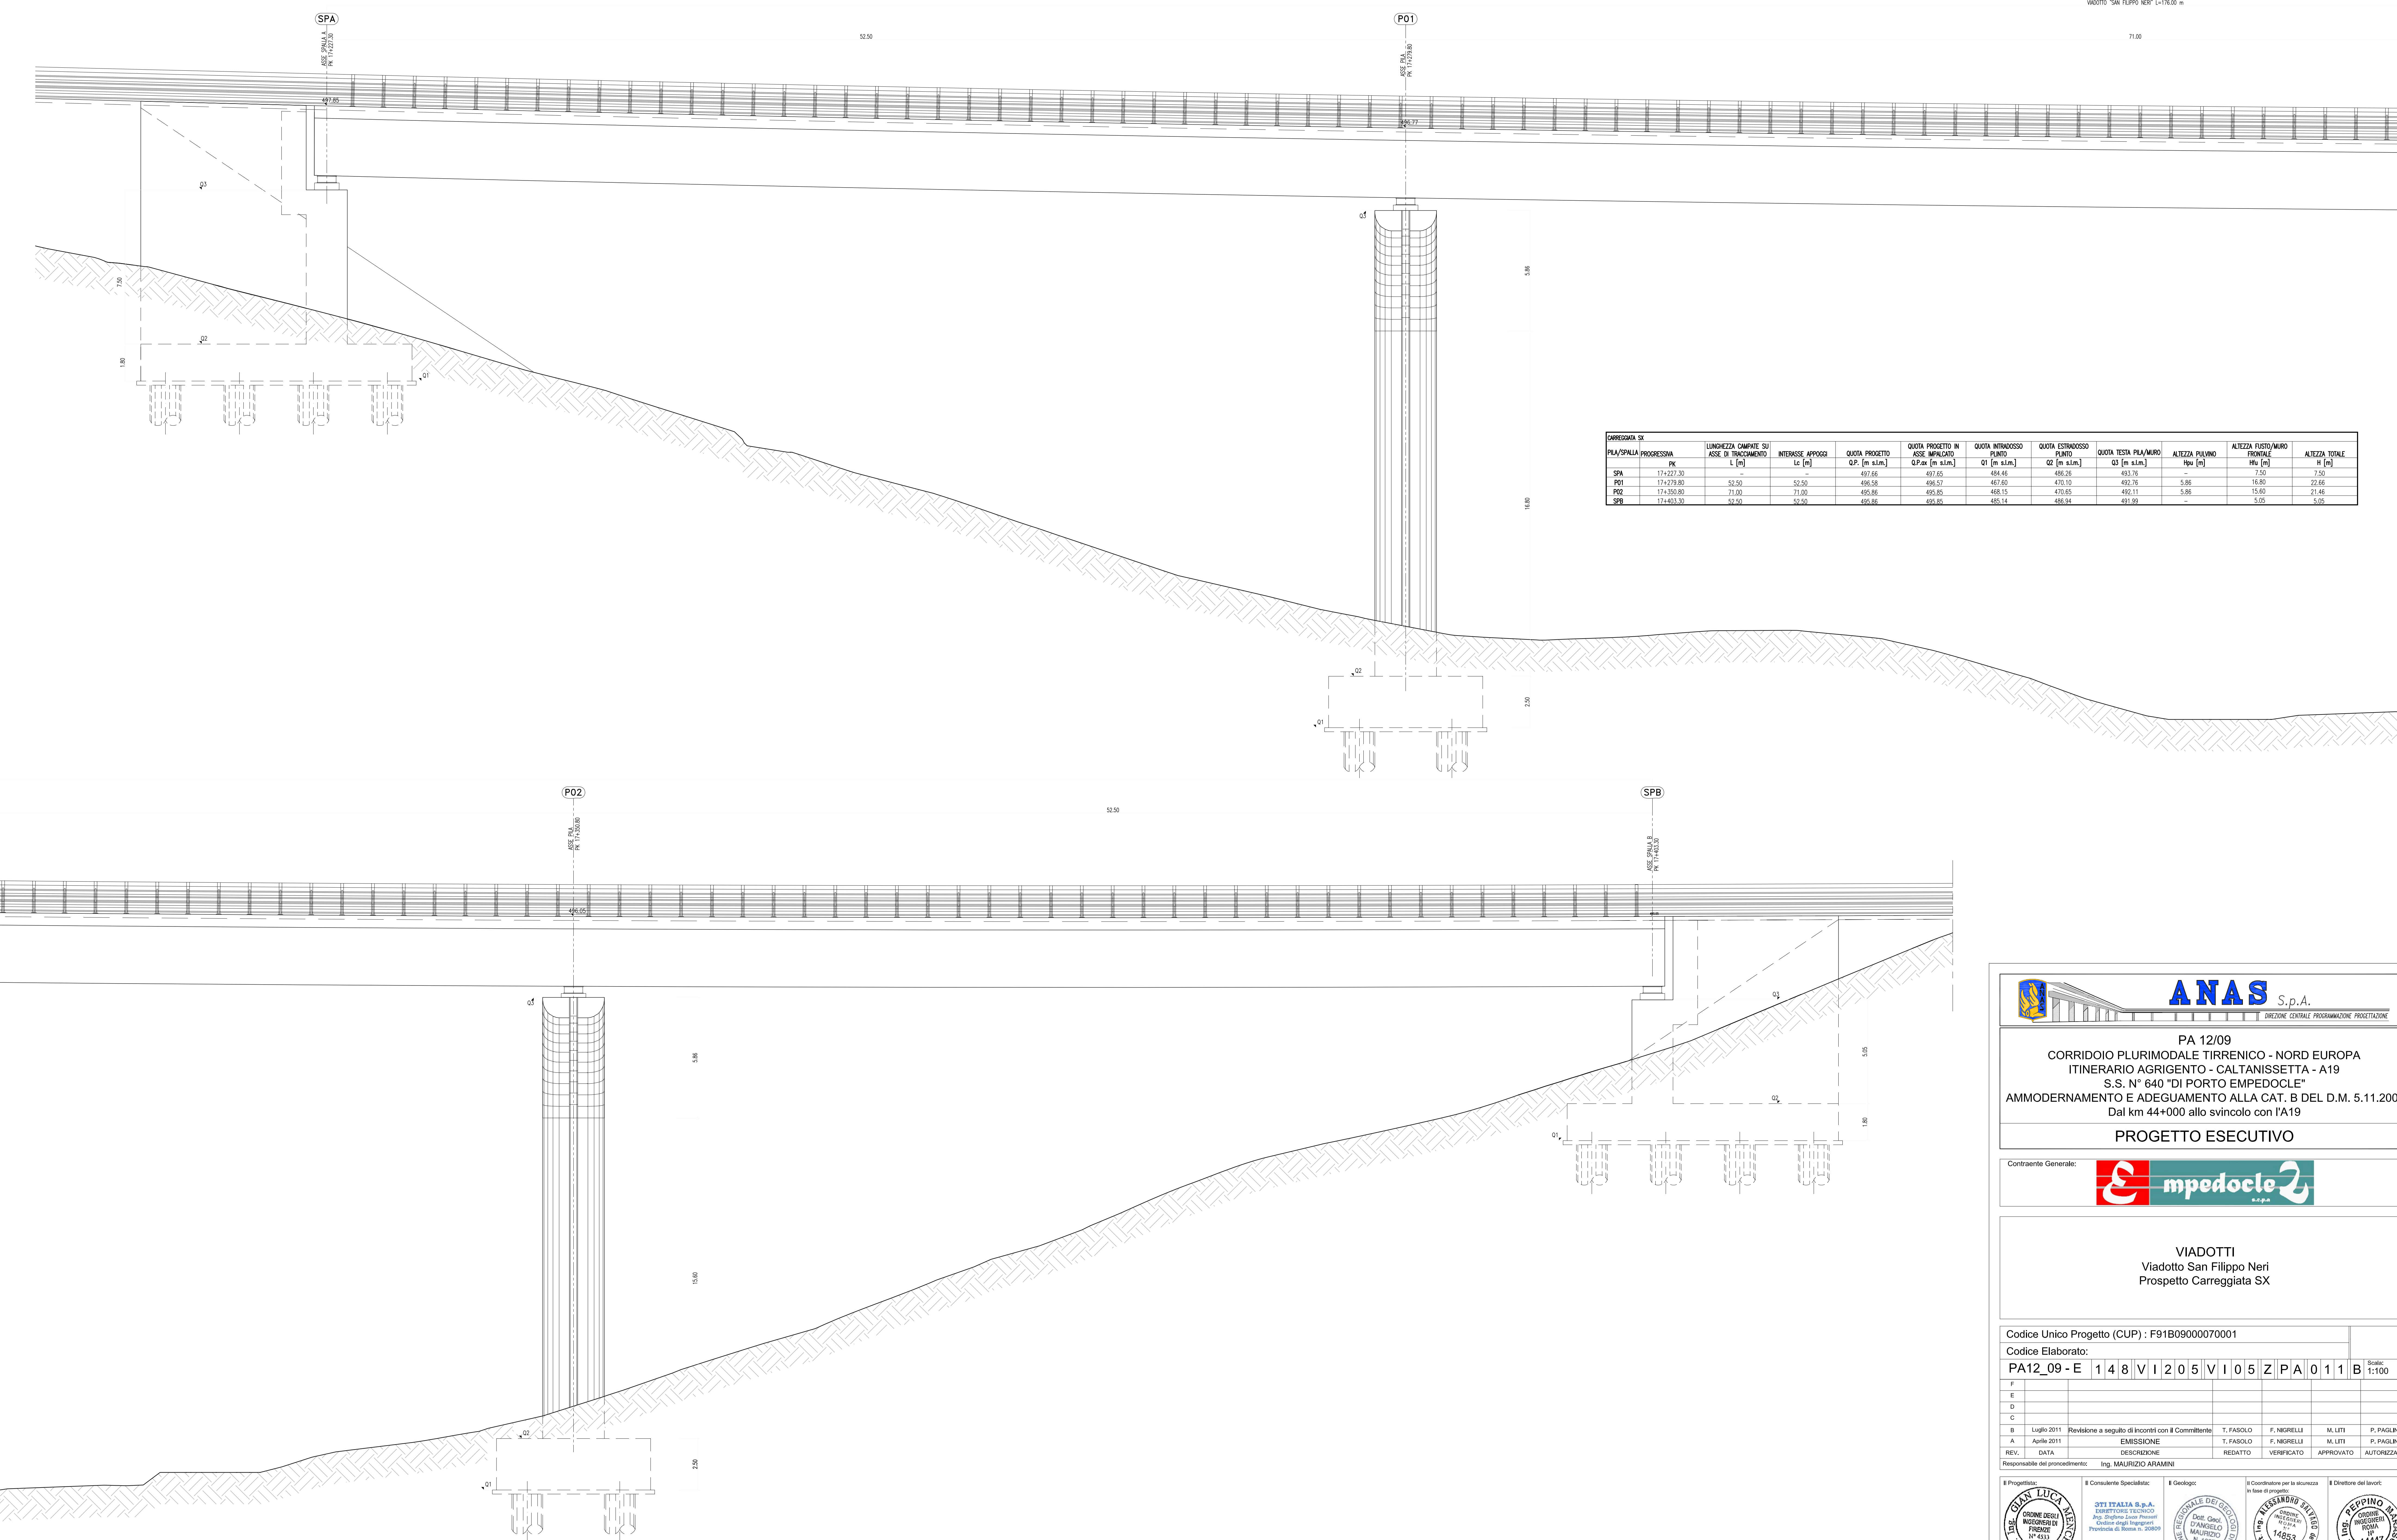

PLA/SPILLA	PROGRESSIVA	LUNGHEZZA CAMPATE SU ASSE DI TRACCIAMENTO L [m]	INTRASSE APPROCCI Lc [m]	QUOTA PROGETTO Q.P. [m s.l.m.]	QUOTA PROGETTO IN ASSE IMPALCATO Q.P.as [m s.l.m.]	QUOTA INTOROSSO PUNTO Q1 [m s.l.m.]	QUOTA ESTROSSO PUNTO Q2 [m s.l.m.]	QUOTA TESTA PALANURO Q3 [m s.l.m.]	ALTEZZA PALANURO Hpa [m]	ALTEZZA FUSTO NURO FRONTALE [m]	ALTEZZA TOTALE H [m]
SPA	17+279,30	52,50	52,50	492,66	492,66	494,46	496,26	492,76	5,86	7,50	13,36
P01	17+279,80	52,50	52,50	496,58	496,57	487,60	470,10	492,76	5,86	16,80	22,66
P02	17+350,80	71,00	71,00	495,86	495,85	468,15	470,65	492,11	5,86	15,60	21,46
SPB	17+403,30	52,50	52,50	490,86	490,85	486,14	488,04	491,99	-	5,00	5,00

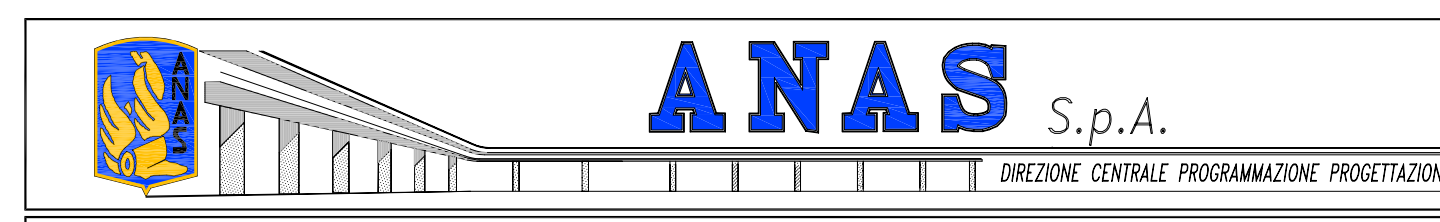

PA 12/09  
CORRIDOIO PLURIMODALE TIRRENICO - NORD EUROPA  
ITINERARIO AGRIGENTO - CALTANISSETTA - A19  
S.S. N° 640 "DI PORTO EMPEDOCLE"  
AMMODERNAMENTO E ADEGUAMENTO ALLA CAT. B DEL D.M. 5.11.2001  
Dal km 44+000 allo svincolo con l'A19

PROGETTO ESECUTIVO



VIADOTTI  
Viadotto San Filippo Neri  
Prospetto Carreggiata SX

Codice Unico Progetto (CUP) : F91B09000070001

Codice Elaborato: PA12\_09 - E 1 4 8 | V I 2 0 5 | V I 0 5 | Z | P A 0 1 1 | B

F											
E											
C											
B	Luglio 2011	Revisione a seguito di incontri con il Committente	T. FASOLO	F. NIRELLI	M. LETI	P. FAGLINI					
A	Aprile 2011	EMMISSIONE	T. FASOLO	F. NIRELLI	M. LETI	P. FAGLINI					
REV.	DATA	DESCRIZIONE	REDATTO	VERIFICATO	APPROVATO	AUTORIZZATO					
Responsabile dei procedimenti:			Ing. MAURIZIO ARAMINI								





