

CODICE										DESCRIZIONE	
INOR	11	E	E2	B	Z	FA	00	0	3	001	FA00 - Fabbriati Tecnologici - Particolari costruttivi validi per tutte le tipologie di fabbricati - Abaco e dettagli murature
INOR	11	E	E2	B	Z	FA	00	0	2	001	FA00 - Fabbriati Tecnologici - Particolari costruttivi validi per tutte le tipologie di fabbricati - Particolari quota fondazioni
INOR	11	E	E2	B	Z	FA	00	0	3	002	FA00 - Fabbriati Tecnologici - Particolari costruttivi validi per tutte le tipologie di fabbricati - Particolari quota copertura
INOR	11	E	E2	B	Z	FA	00	0	6	001	FA00 - Fabbriati Tecnologici - Particolari costruttivi validi per tutte le tipologie di fabbricati - Particolari messe a terra
INOR	11	E	E2	B	C	FA	00	0	0	001	FA00 - Fabbriati Tecnologici - Particolari costruttivi validi per tutte le tipologie di fabbricati - Abaco finestre e griglie
INOR	11	E	E2	B	C	FA	00	0	0	002	FA00 - Fabbriati Tecnologici - Particolari costruttivi validi per tutte le tipologie di fabbricati - Abaco porte esterne ed interne
INOR	11	E	E2	4	T	FA	00	0	0	001	FA00 - Fabbriati Tecnologici - Particolari costruttivi validi per tutte le tipologie di fabbricati - Tabella materiali
INOR	11	E	E2	R	O	FA	00	B	0	001	FA20, FA39, FA40 - Cabina mt/bt TIPO 1 - Relazione tecnica generale
INOR	11	E	E2	P	B	FA	00	B	0	001	FA20, FA39, FA40 - Cabina mt/bt TIPO 1 - Piante architettoniche
INOR	11	E	E2	P	B	FA	00	B	0	002	FA20, FA39, FA40 - Cabina mt/bt TIPO 1 - Prospetti e sezioni architettonici
INOR	11	E	E2	R	O	FA	00	B	0	003	FA20, FA39, FA40 - Cabina mt/bt TIPO 1 - Relazione tecnica - protezione contro i fulmini
INOR	11	E	E2	D	X	FA	00	B	6	001	FA20, FA39, FA40 - Cabina mt/bt TIPO 1 - Elaborato sistema anticaduta operazioni manutenzione
INOR	11	E	E2	C	L	FA	00	B	0	001	FA20, FA39, FA40 - Cabina mt/bt TIPO 1 - Relazione di calcolo strutturale
INOR	11	E	E2	C	L	FA	00	B	0	002	FA20, FA39, FA40 - Cabina mt/bt TIPO 1 - Allegato alla relazione di calcolo strutturale
INOR	11	E	E2	B	B	FA	00	B	2	001	FA20, FA39, FA40 - Cabina mt/bt TIPO 1 - Carpenteria fondazioni
INOR	11	E	E2	B	Z	FA	00	B	2	001	FA20, FA39, FA40 - Cabina mt/bt TIPO 1 - Armatura fondazioni
INOR	11	E	E2	B	Z	FA	00	B	3	002	FA20, FA39, FA40 - Cabina mt/bt TIPO 1 - Pianta catene e solaio di copertura
INOR	11	E	E2	B	Z	FA	00	B	3	001	FA20, FA39, FA40 - Cabina mt/bt TIPO 1 - Murature e pilastri

NOTE GENERALI

CARATTERISTICHE DEI MATERIALI



INFRASTRUTTURE FERROVIARIE STRATEGICHE DEFINITE DALLA LEGGE OBIETTIVO N. 443/01


LINEA A.V. /A.C. TORINO - VENEZIA Tratta MILANO - VERONA
 Lotto funzionale Brescia-Verona
 PROGETTO ESECUTIVO

FA20, FA39, FA40
 CABINA MT/BT TIPO 1
 Carpenteria fondazioni

GENERAL CONTRACTOR Consorzio Cepaw due	DIRETTORE LAVORI	SCALA: 1:50
Data:	Data:	

COMMESSA	LOTTO	FASE	ENTE	TIPO DOC.	OPERA/DISCIPLINA	PROGR.	REV.
INOR	11	E	E2	BB	FA00B2	001	A

PROGETTAZIONE						IL PROGETTISTA	
Rev.	Descrizione	Redatto	Data	Verificato	Data	Progettista	Data
A	Emissione	L.Porelli	18/06/18	C.Porelli	18/06/18	Liani	18/06/18
B							
C							

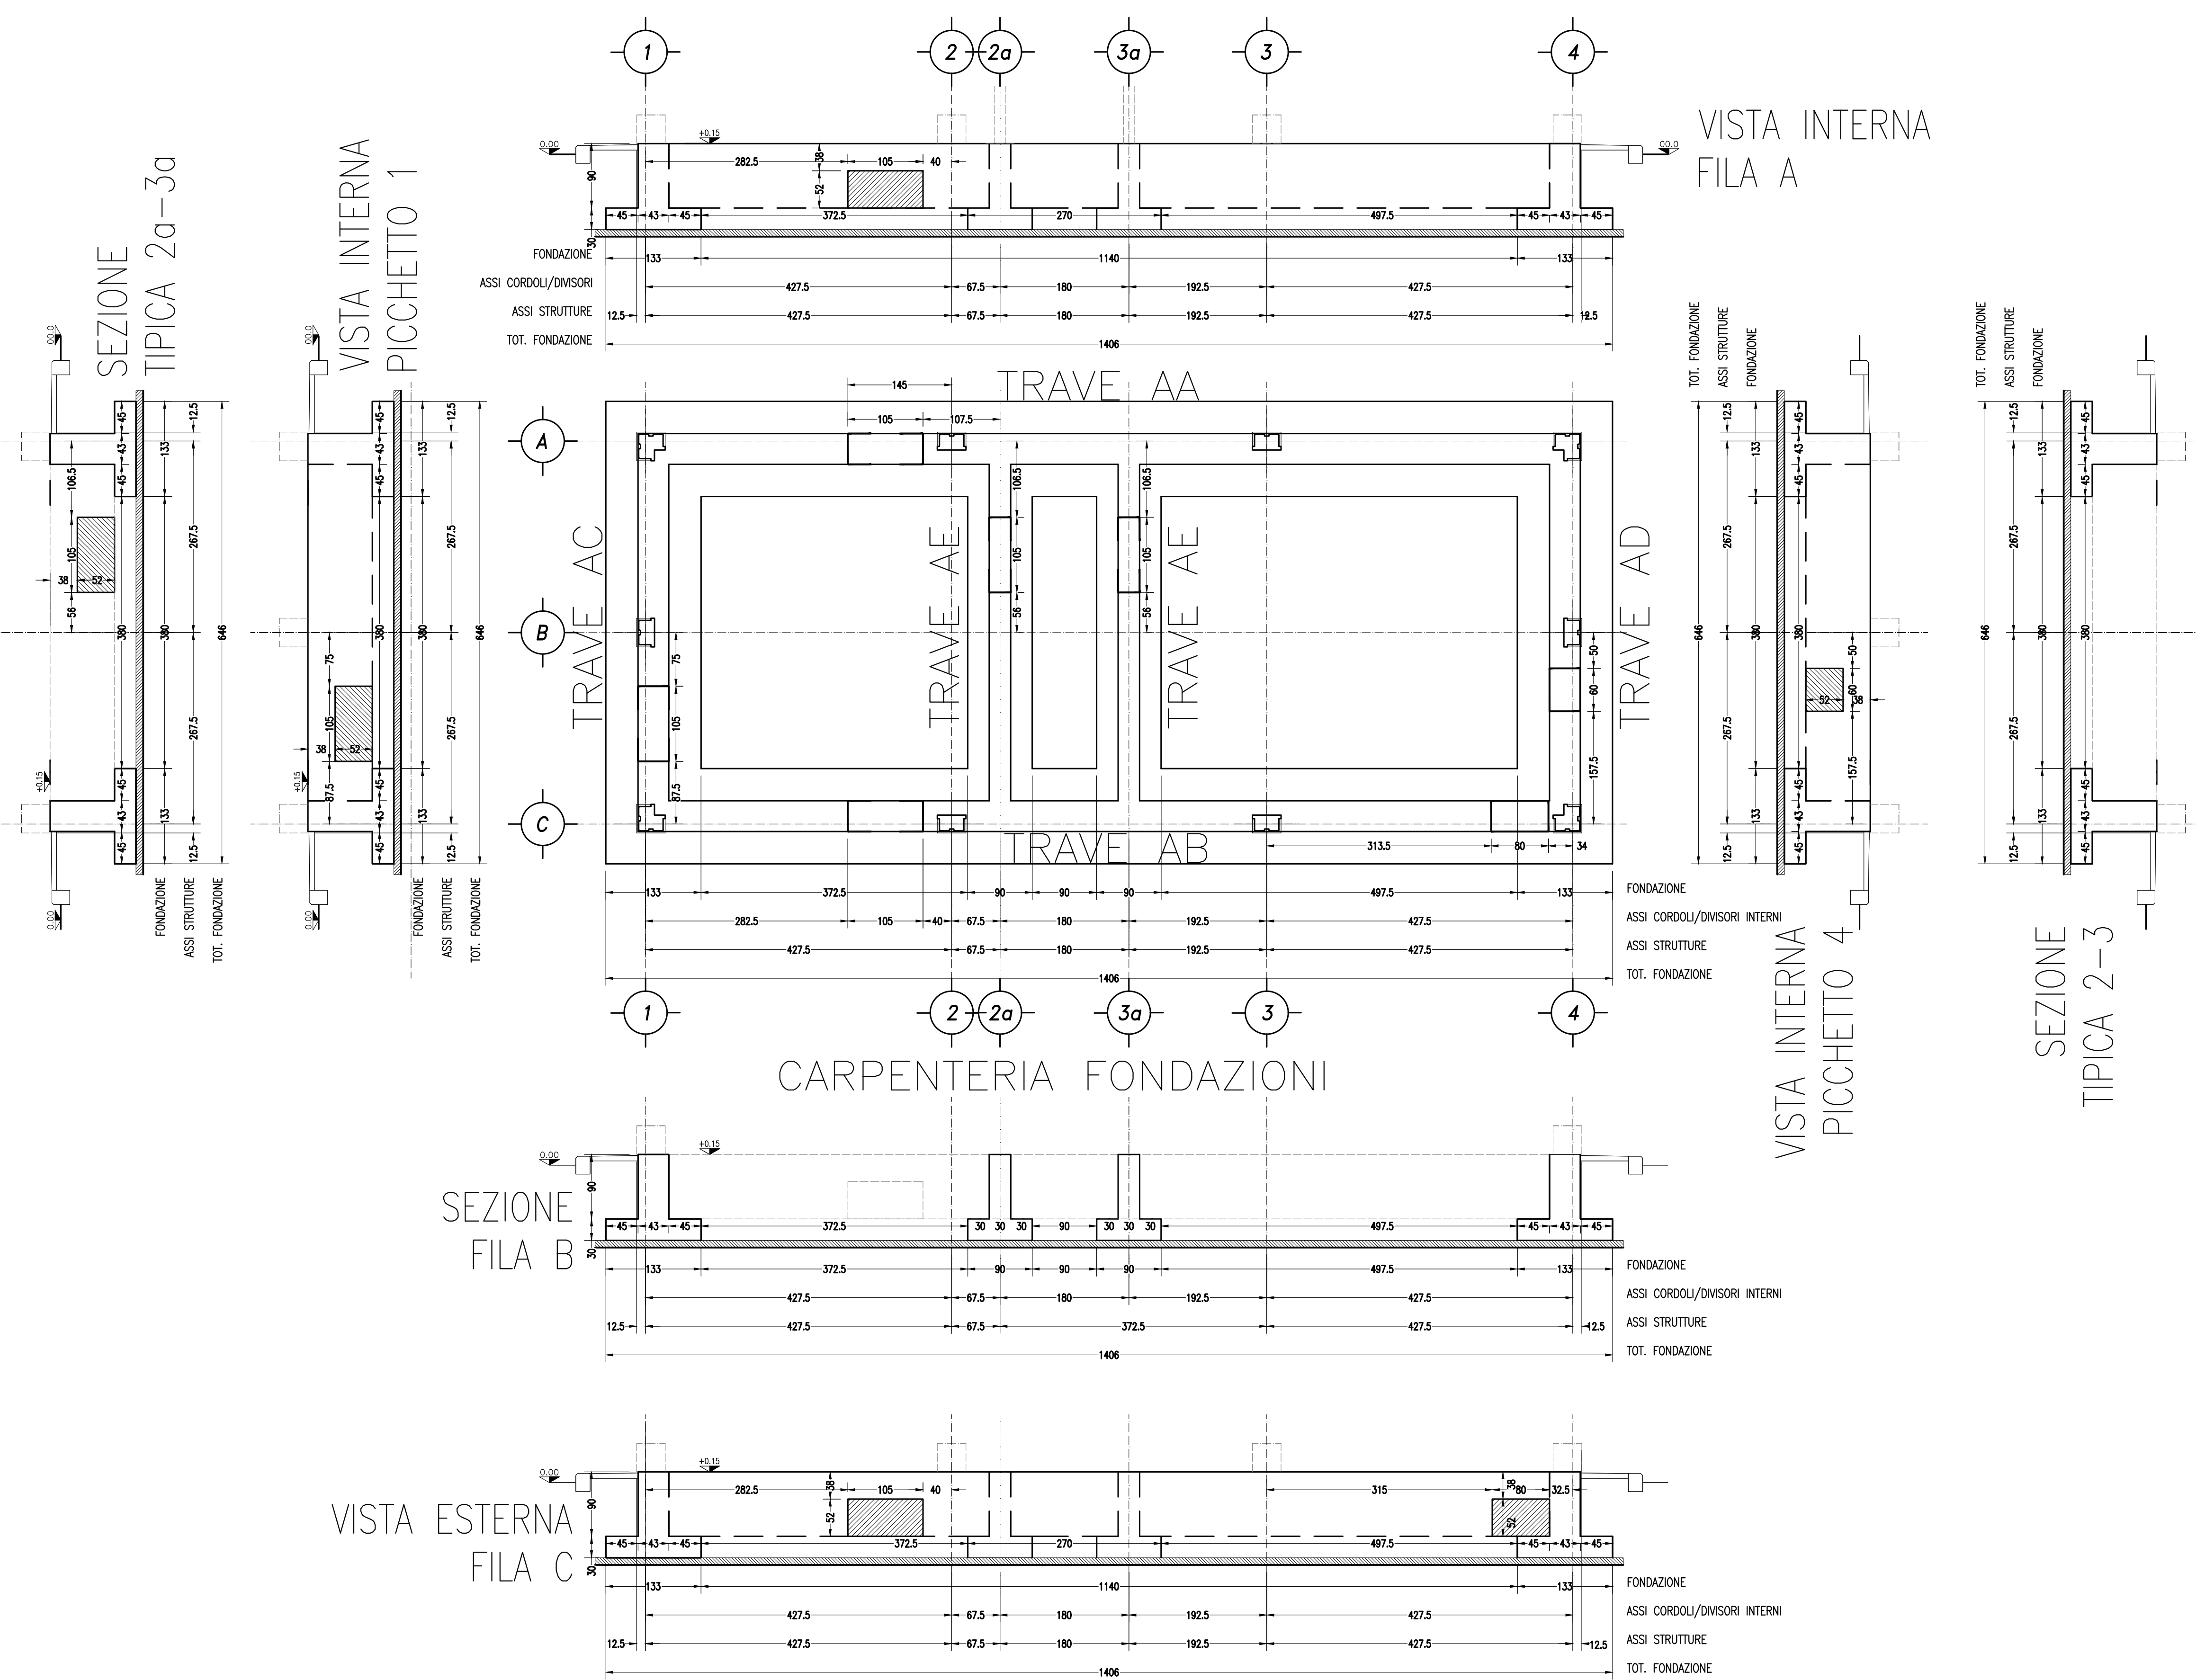

CARPENTERIA FONDAZIONI

VISTA INTERNA
 FILA A

VISTA INTERNA
 PICCHETTO 4

SEZIONE
 TIPICA 2-3

SEZIONE
 FILA B

VISTA ESTERNA
 FILA C

SEZIONE
 TIPICA 2a-3a

VISTA INTERNA
 PICCHETTO 1