


CARPENTERIA METALLICA

Elemento	Categoria	Categoria	Categoria	Categoria
CL.S DI PULIZIA E LIVELLAMENTO	5,0	C25/30	X20	S3 - S4
ZATTIERE DI PILE E SPALLE	3,5	C28/35	XA1	S3 - S4
ELEVAZIONE SPALLE	3,5	C28/35	XF2	S3 - S4
ELEV. PILE E PULVINI	3,5	C28/35	XF2	S3 - S4
BAGGOLI	4,0	C32/40	X4	S4
SOLETTA	4,0	C32/40	X4	S4
CORDOLI E MARGIAPEDI	4,0	C32/40	XF2	S4

CONGLOMERATO CEMENTIZIO

Elemento	Categoria	Categoria	Categoria	Categoria
CL.S DI PULIZIA E LIVELLAMENTO	5,0	C25/30	X20	S3 - S4
ZATTIERE DI PILE E SPALLE	3,5	C28/35	XA1	S3 - S4
ELEVAZIONE SPALLE	3,5	C28/35	XF2	S3 - S4
ELEV. PILE E PULVINI	3,5	C28/35	XF2	S3 - S4
BAGGOLI	4,0	C32/40	X4	S4
SOLETTA	4,0	C32/40	X4	S4
CORDOLI E MARGIAPEDI	4,0	C32/40	XF2	S4

SALDATURE

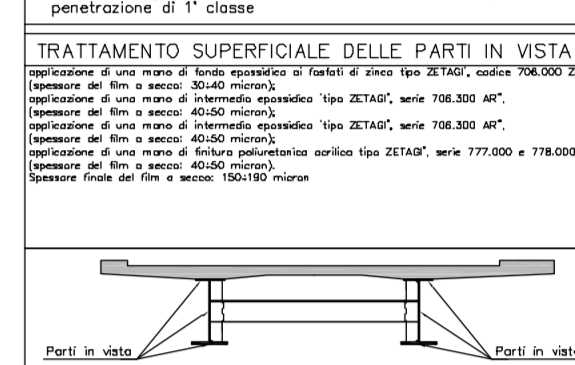


QUOTATURE

Tutte le quote riportate sono in cassa struttura e sono da intendersi sul piano strutturale.
Per lo sviluppo delle misure effettive tenere conto della tolleranza longitudinali, periferiche e della eventuale curva planimetria del tracciato.

ARMATURE PER C.A.

ACCIAIO AD ADERENZA MIGLIORATA
CONTROLLATO IN STABILIMENTO, AVUTE LE SEGUENTI CARATTERISTICHE:
= B450C
= fy/nom=450 (N/mm²); fy/nom=540 (N/mm²)
= fy/nom=450 (N/mm²); fy/nom=540 (N/mm²)
= fy/nom=450 (N/mm²); fy/nom=540 (N/mm²)

PIANTA FONDAZIONI
SCALA 1:200

 

ANAS S.p.A.
PA 12/09
CORRIDOIO PLURIMODALE TIRRENICO - NORD EUROPA
ITINERARIO AGRIGENTO - CALTANISSETTA - A19
S.S. N° 640 "DI PORTO EMPEDOCLE"
AMMODERNAMENTO E ADEGUAMENTO ALLA CAT. B DEL D.M. 5.11.2001
Dal km 44+000 allo svincolo con l'A19

PROGETTO ESECUTIVO

Contrasse Generali: **Empedocle S.p.A.**

OPERE D'ARTE MAGGIORI VIADOTTI
Viadotto Busita I
PIANTA FONDAZIONI CARREGGIATA DX

Codice Unico Progetto (CUP): F91B09000070001
Codice Elaborato: PA12_09 - E 149 | VI | 206 | VI | 06 | 9 | P | 9 | 0 | 1 | 3 | B
Scale: 1:200

F					
E					
D					
C					
B	Luglio 2011	Revisione a seguito di incontri con il committente		M. LITI	P. PAGLINI
A	01/2011	EMMISSIONE		M. LITI	P. PAGLINI
REV.	DATA	DESCRIZIONE	REDATTO	VERIFICATO	APPROVATO
Responsabile del Procedimento: Ing. MAURIZIO AGOSTINI					

Il Progettista: **GRUPPO LUCIA MERLINI**
Il Consulente Specialista: **ING. MAURIZIO AGOSTINI**
Il Geologo: **ING. MAURIZIO AGOSTINI**
Il Coordinatore per la sicurezza in fase di progetto: **ING. MAURIZIO AGOSTINI**
Il Direttore dei lavori: **ING. MAURIZIO AGOSTINI**