


RAMO A - SEZIONE N° 1
PROGRESSIVA: D+030.000
QUOTA PROGETTO: 132.615

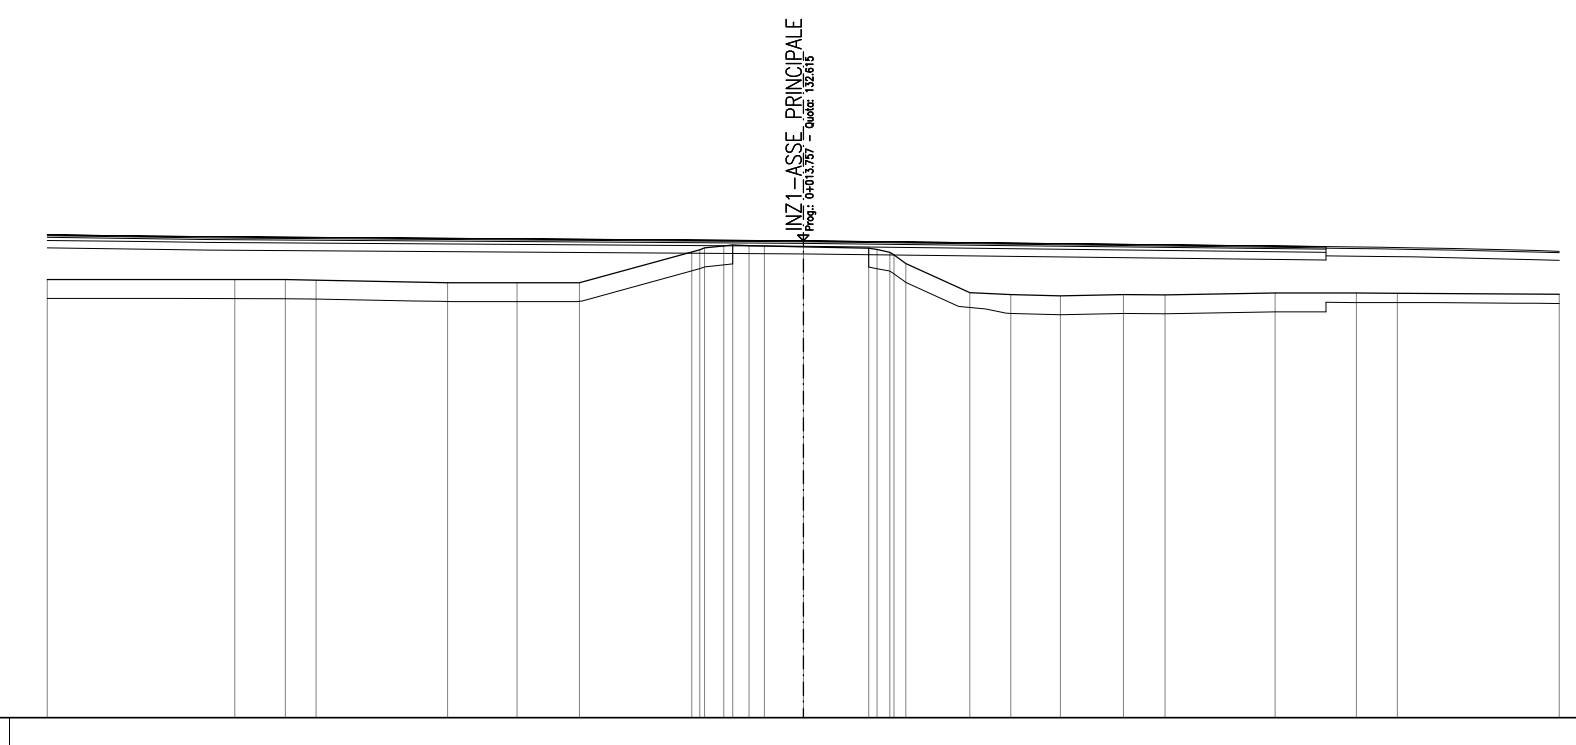


SCALA 1:200

Table with 4 rows: QUOTE PROGETTO STRATO SUP., QUOTE TERRENO, DISTANZE PARZIALI STRATO SUP., DISTANZE PROGETTO STRATO SUP., and TERRENO. Includes elevation data and distances across various points.

Summary table for Ramo A - Sezione N° 1: Scavo, Scivolo, Rilevato, Licenza, Strato di Usura, Benche, Strato di Base, Fondazione Stradale.

RAMO A - SEZIONE N° 2
PROGRESSIVA: D+030.000
QUOTA PROGETTO: 132.547

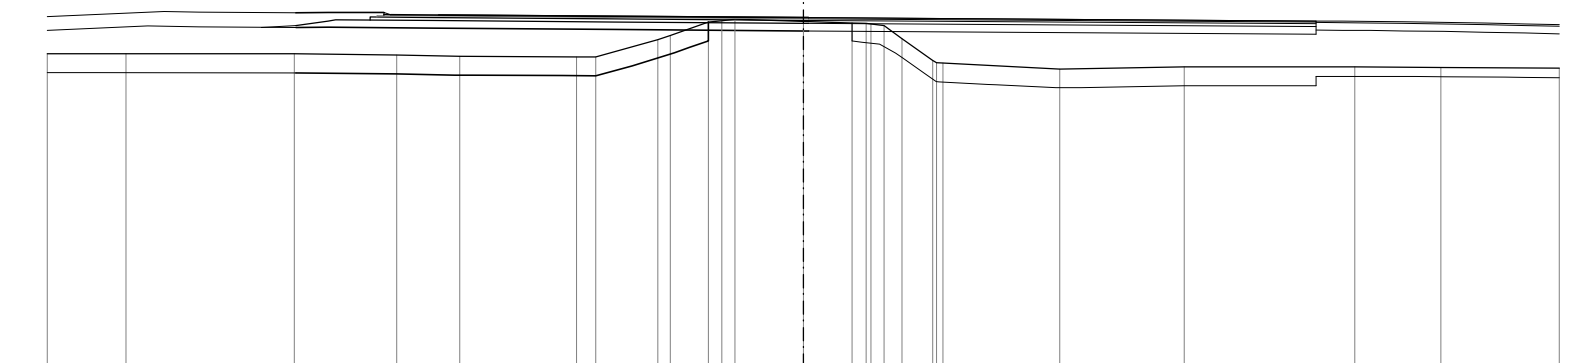


SCALA 1:200

Table with 4 rows: QUOTE PROGETTO STRATO SUP., QUOTE TERRENO, DISTANZE PARZIALI STRATO SUP., DISTANZE PROGETTO STRATO SUP., and TERRENO.

Summary table for Ramo A - Sezione N° 2: Scavo, Scivolo, Rilevato, Licenza, Strato di Usura, Benche, Strato di Base, Fondazione Stradale.

RAMO A - SEZIONE N° 3
PROGRESSIVA: D+030.000
QUOTA PROGETTO: 132.491

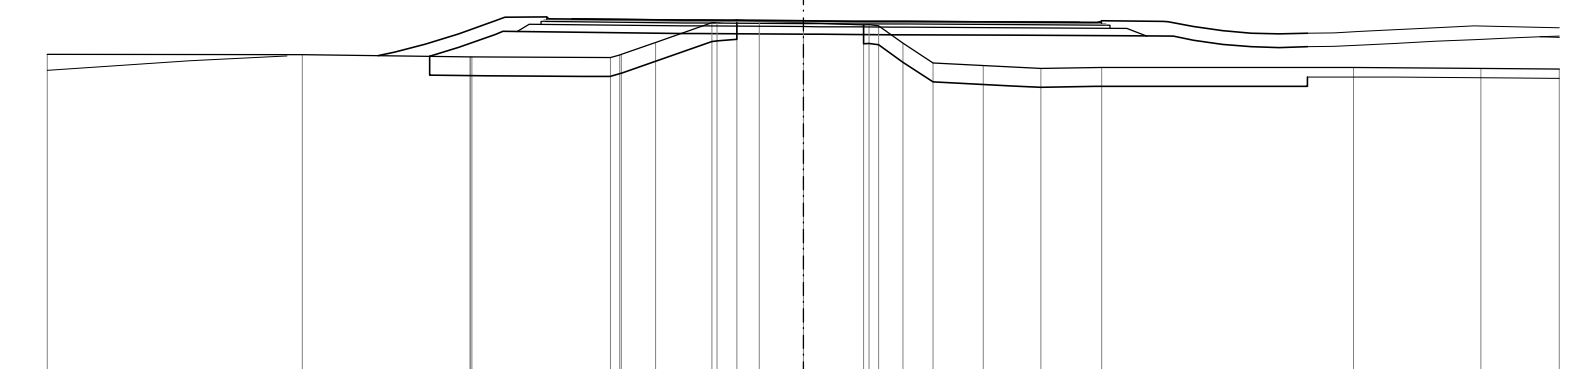


SCALA 1:200

Table with 4 rows: QUOTE PROGETTO STRATO SUP., QUOTE TERRENO, DISTANZE PARZIALI STRATO SUP., DISTANZE PROGETTO STRATO SUP., and TERRENO.

Summary table for Ramo A - Sezione N° 3: Scavo, Scivolo, Rilevato, Licenza, Strato di Usura, Benche, Strato di Base, Fondazione Stradale.

RAMO A - SEZIONE N° 4
PROGRESSIVA: D+030.000
QUOTA PROGETTO: 132.434

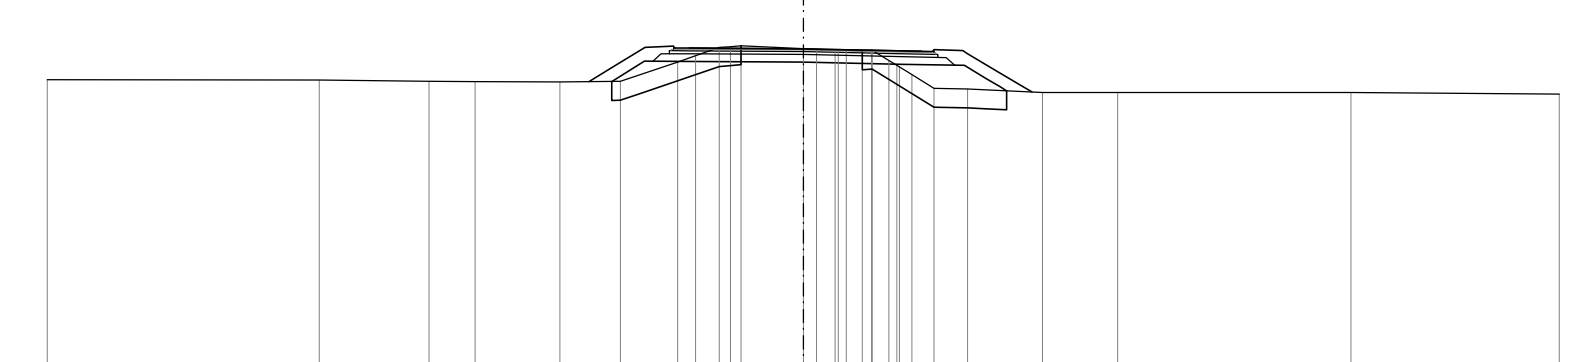


SCALA 1:200

Table with 4 rows: QUOTE PROGETTO STRATO SUP., QUOTE TERRENO, DISTANZE PARZIALI STRATO SUP., DISTANZE PROGETTO STRATO SUP., and TERRENO.

Summary table for Ramo A - Sezione N° 4: Scavo, Scivolo, Rilevato, Licenza, Strato di Usura, Benche, Strato di Base, Fondazione Stradale.

SEZIONI DI USURA: 0.15 m²
STRATO DI USURA: 0.16 m²

RAMO A - SEZIONE N° 5
PROGRESSIVA: D+0318.589
QUOTA PROGETTO: 132.493

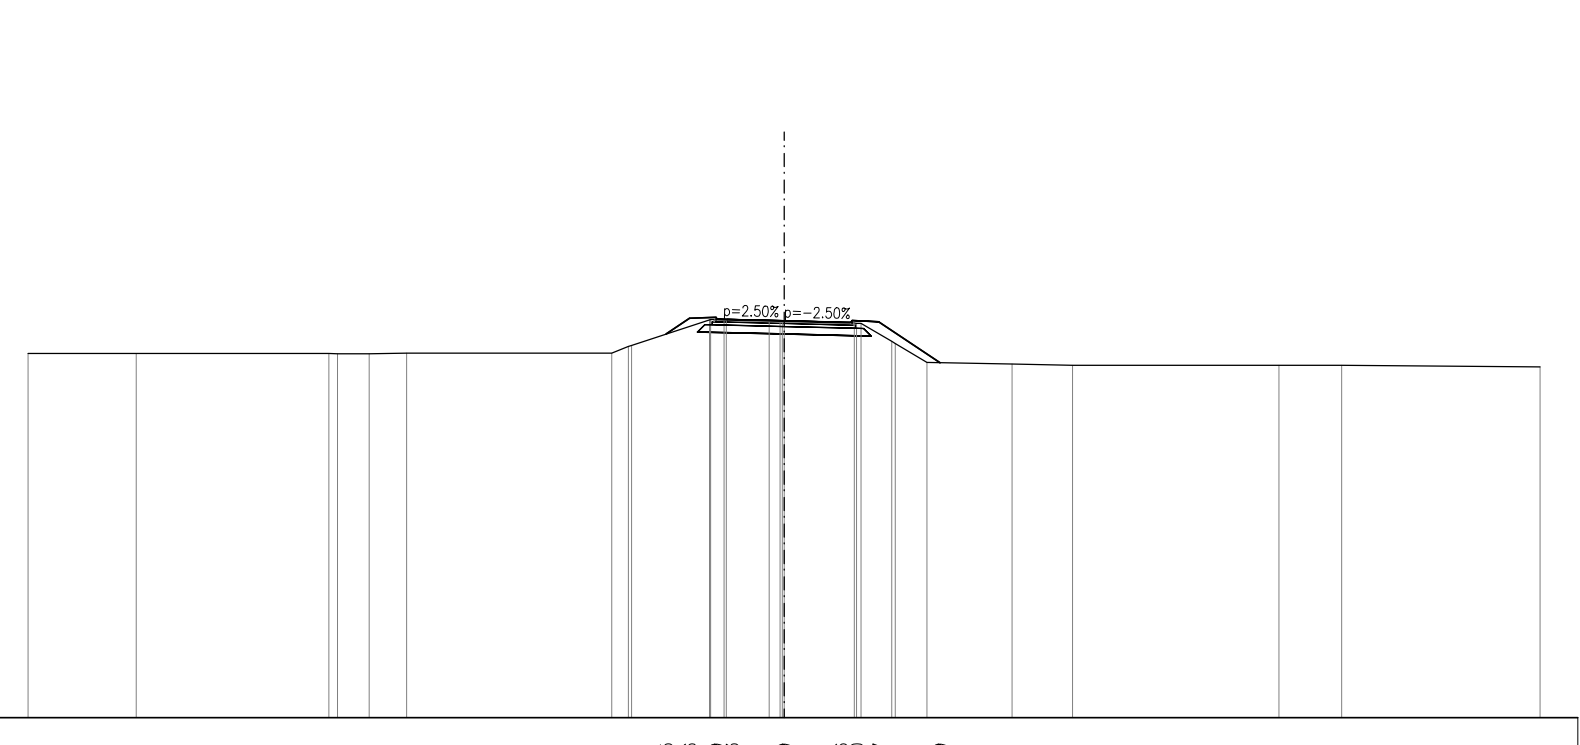


SCALA 1:200

Table with 4 rows: QUOTE PROGETTO STRATO SUP., QUOTE TERRENO, DISTANZE PARZIALI STRATO SUP., DISTANZE PROGETTO STRATO SUP., and TERRENO.

Summary table for Ramo A - Sezione N° 5: Scavo, Scivolo, Rilevato, Licenza, Strato di Usura, Benche, Strato di Base, Fondazione Stradale.

RAMO A - SEZIONE N° 6
PROGRESSIVA: D+0318.541
QUOTA PROGETTO: 132.621

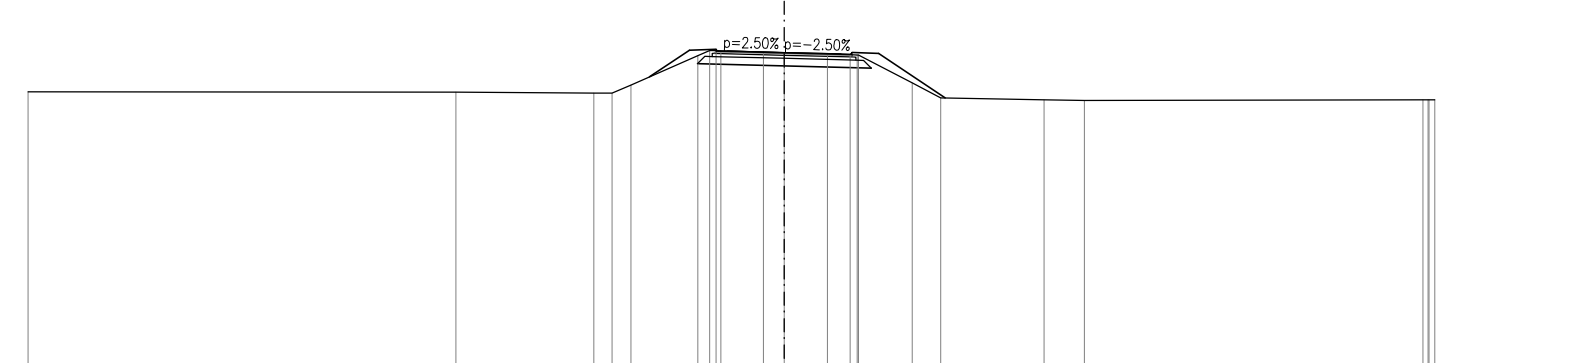


SCALA 1:200

Table with 4 rows: QUOTE PROGETTO STRATO SUP., QUOTE TERRENO, DISTANZE PARZIALI STRATO SUP., DISTANZE PROGETTO STRATO SUP., and TERRENO.

Summary table for Ramo A - Sezione N° 6: Scavo, Scivolo, Rilevato, Licenza, Strato di Usura, Benche, Strato di Base, Fondazione Stradale.

RAMO B - SEZIONE N° 1
PROGRESSIVA: D+030.000
QUOTA PROGETTO: 132.875

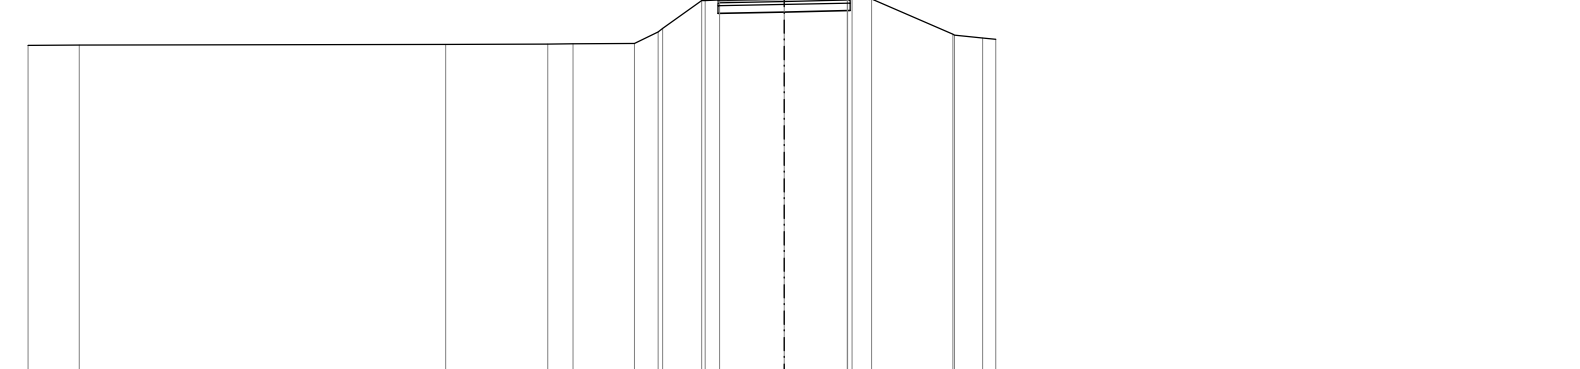


SCALA 1:200

Table with 4 rows: QUOTE PROGETTO STRATO SUP., QUOTE TERRENO, DISTANZE PARZIALI STRATO SUP., DISTANZE PROGETTO STRATO SUP., and TERRENO.

Summary table for Ramo B - Sezione N° 1: Scavo, Scivolo, Rilevato, Licenza, Strato di Usura, Benche, Strato di Base, Fondazione Stradale.

RAMO B - SEZIONE N° 2
PROGRESSIVA: D+031.516
QUOTA PROGETTO: 132.855

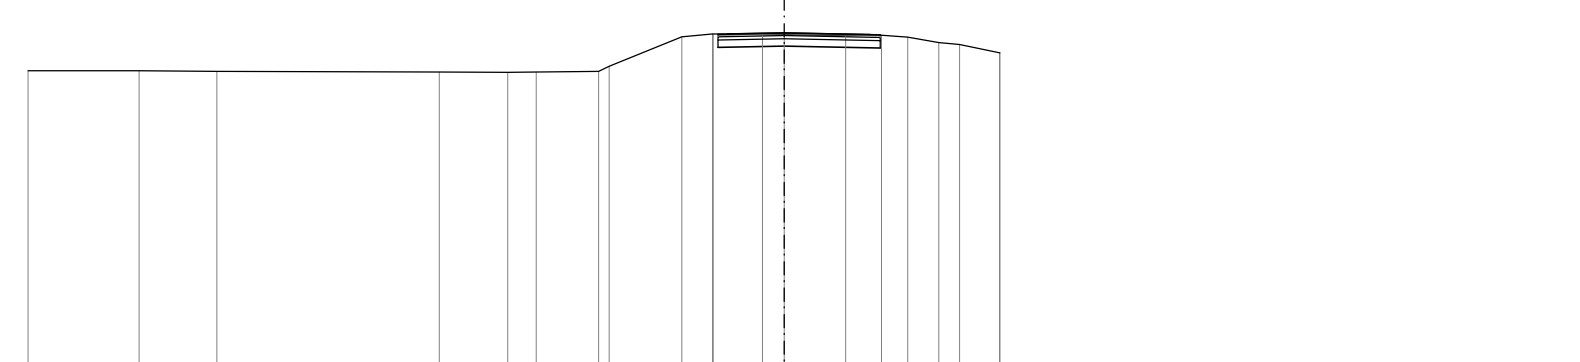


SCALA 1:200

Table with 4 rows: QUOTE PROGETTO STRATO SUP., QUOTE TERRENO, DISTANZE PARZIALI STRATO SUP., DISTANZE PROGETTO STRATO SUP., and TERRENO.

Summary table for Ramo B - Sezione N° 2: Scavo, Scivolo, Rilevato, Licenza, Strato di Usura, Benche, Strato di Base, Fondazione Stradale.


RAMO B - SEZIONE N° 3
PROGRESSIVA: D+030.000
QUOTA PROGETTO: 132.885

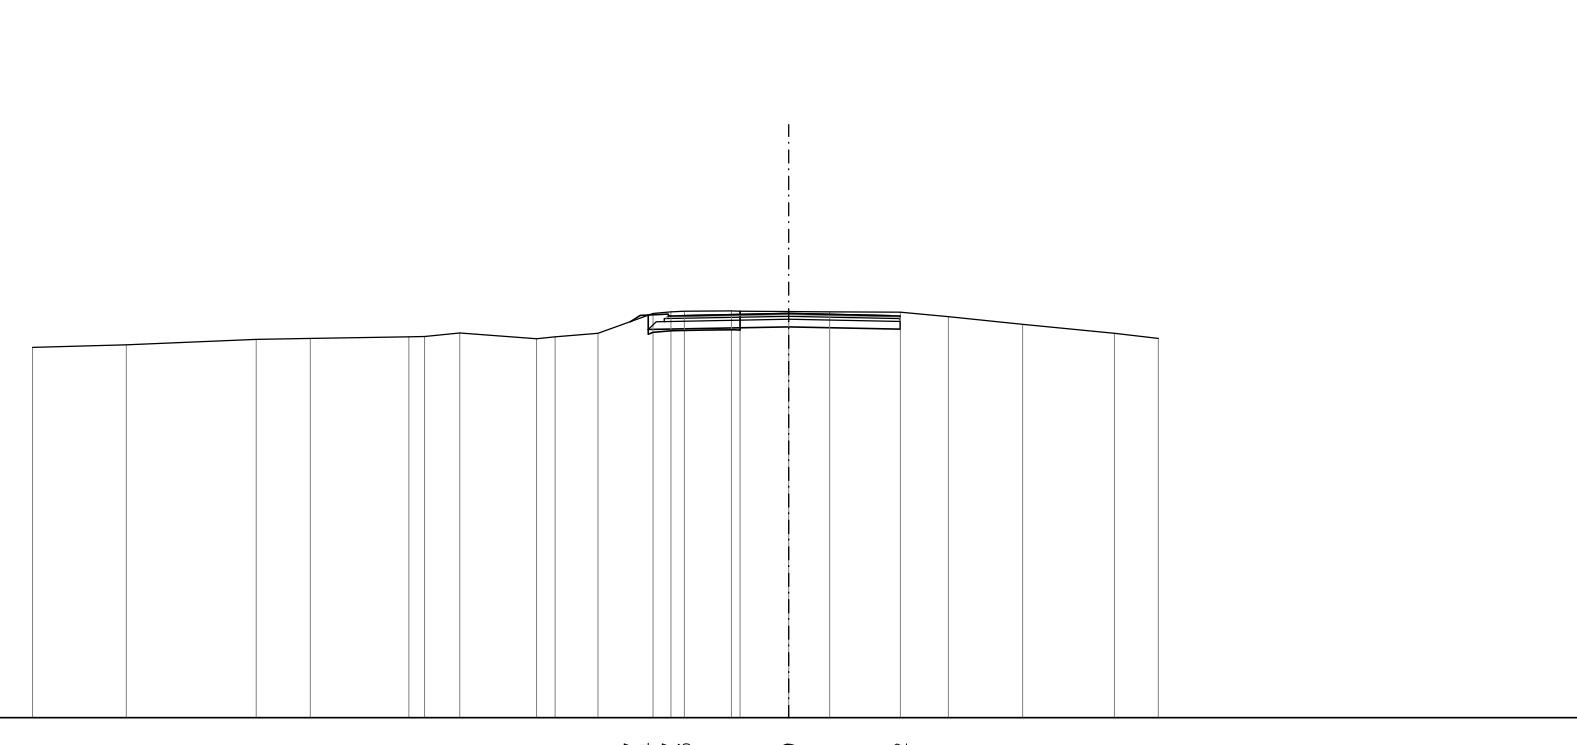


SCALA 1:200

Table with 4 rows: QUOTE PROGETTO STRATO SUP., QUOTE TERRENO, DISTANZE PARZIALI STRATO SUP., DISTANZE PROGETTO STRATO SUP., and TERRENO.

Summary table for Ramo B - Sezione N° 3: Scavo, Scivolo, Rilevato, Licenza, Strato di Usura, Benche, Strato di Base, Fondazione Stradale.

RAMO B - SEZIONE N° 4
PROGRESSIVA: D+030.000
QUOTA PROGETTO: 132.540

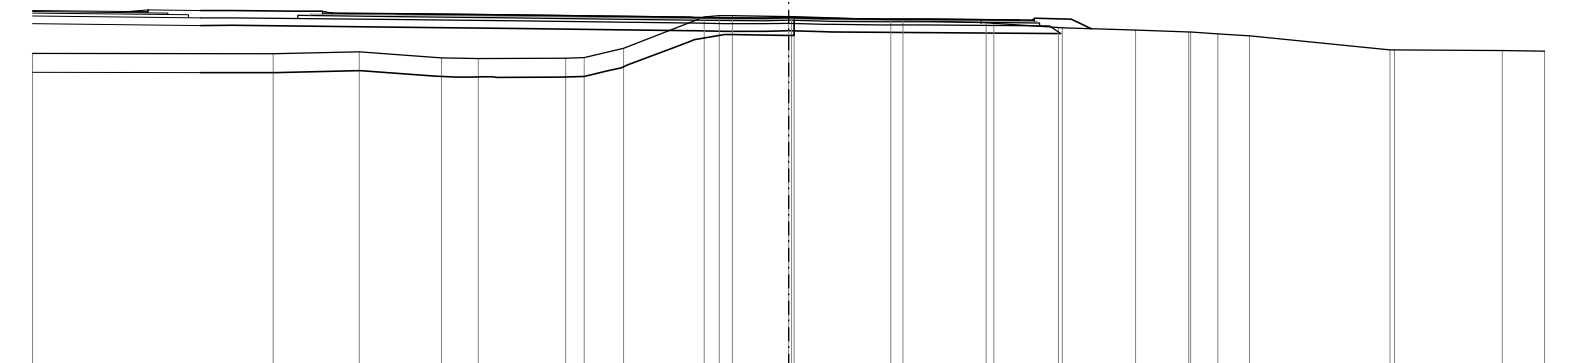


SCALA 1:200

Table with 4 rows: QUOTE PROGETTO STRATO SUP., QUOTE TERRENO, DISTANZE PARZIALI STRATO SUP., DISTANZE PROGETTO STRATO SUP., and TERRENO.

Summary table for Ramo B - Sezione N° 4: Scavo, Scivolo, Rilevato, Licenza, Strato di Usura, Benche, Strato di Base, Fondazione Stradale.

RAMO B - SEZIONE N° 5
PROGRESSIVA: D+030.000
QUOTA PROGETTO: 132.572

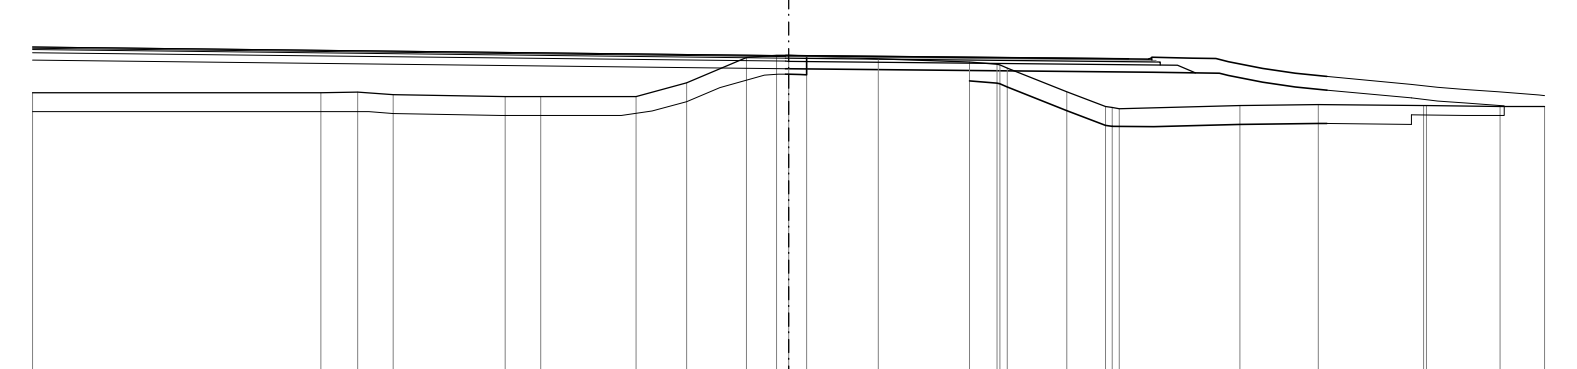


SCALA 1:200

Table with 4 rows: QUOTE PROGETTO STRATO SUP., QUOTE TERRENO, DISTANZE PARZIALI STRATO SUP., DISTANZE PROGETTO STRATO SUP., and TERRENO.

Summary table for Ramo B - Sezione N° 5: Scavo, Scivolo, Rilevato, Licenza, Strato di Usura, Benche, Strato di Base, Fondazione Stradale.

RAMO B - SEZIONE N° 6
PROGRESSIVA: D+033.849
QUOTA PROGETTO: 132.836

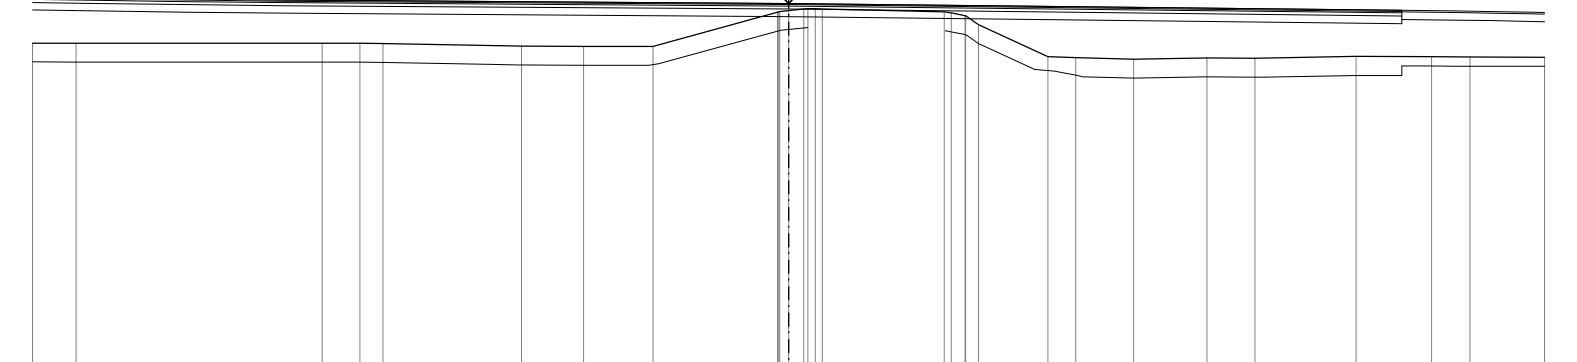

SCALA 1:200

Table with 4 rows: QUOTE PROGETTO STRATO SUP., QUOTE TERRENO, DISTANZE PARZIALI STRATO SUP., DISTANZE PROGETTO STRATO SUP., and TERRENO.

Summary table for Ramo B - Sezione N° 6: Scavo, Scivolo, Rilevato, Licenza, Strato di Usura, Benche, Strato di Base, Fondazione Stradale.

DISEGNI DI RIFERIMENTO

Table with columns: DESCRIZIONE and CODICE, listing various technical drawing types and their corresponding codes.

NOTE GENERALI

Logos and information for RFI (Gruppo Ferrovie dello Stato) and Italferr (Gruppo Ferrovie dello Stato).

Information about the general contractor, Cepav due, and the project manager.

INFRASTRUTTURE FERROVIARIE STRATEGICHE DEFINITE DALLA LEGGE OBIETTIVO N. 443/01
LINEA A.V. I.A.C. TORINO - VENEZIA Tratta MILANO - VERONA
Lotto funzionale Brescia-Verona
PROGETTO ESECUTIVO
IN21 - RIQUALIFICAZIONE VIABILITÀ PODERALE TRA VIA MANZONI E VIA CAVOUR
RAMO A - RAMO B
SEZIONI TRASVERSALI

Table with columns: GENERAL CONTRACTOR, DIRETTORE LAVORI, and SCALE (1:200).

PROGETTAZIONE table with columns for revision (A, B, C), date, and other project details.