




PLANIMETRIA STATO DI FATTO
SCALA 1:500

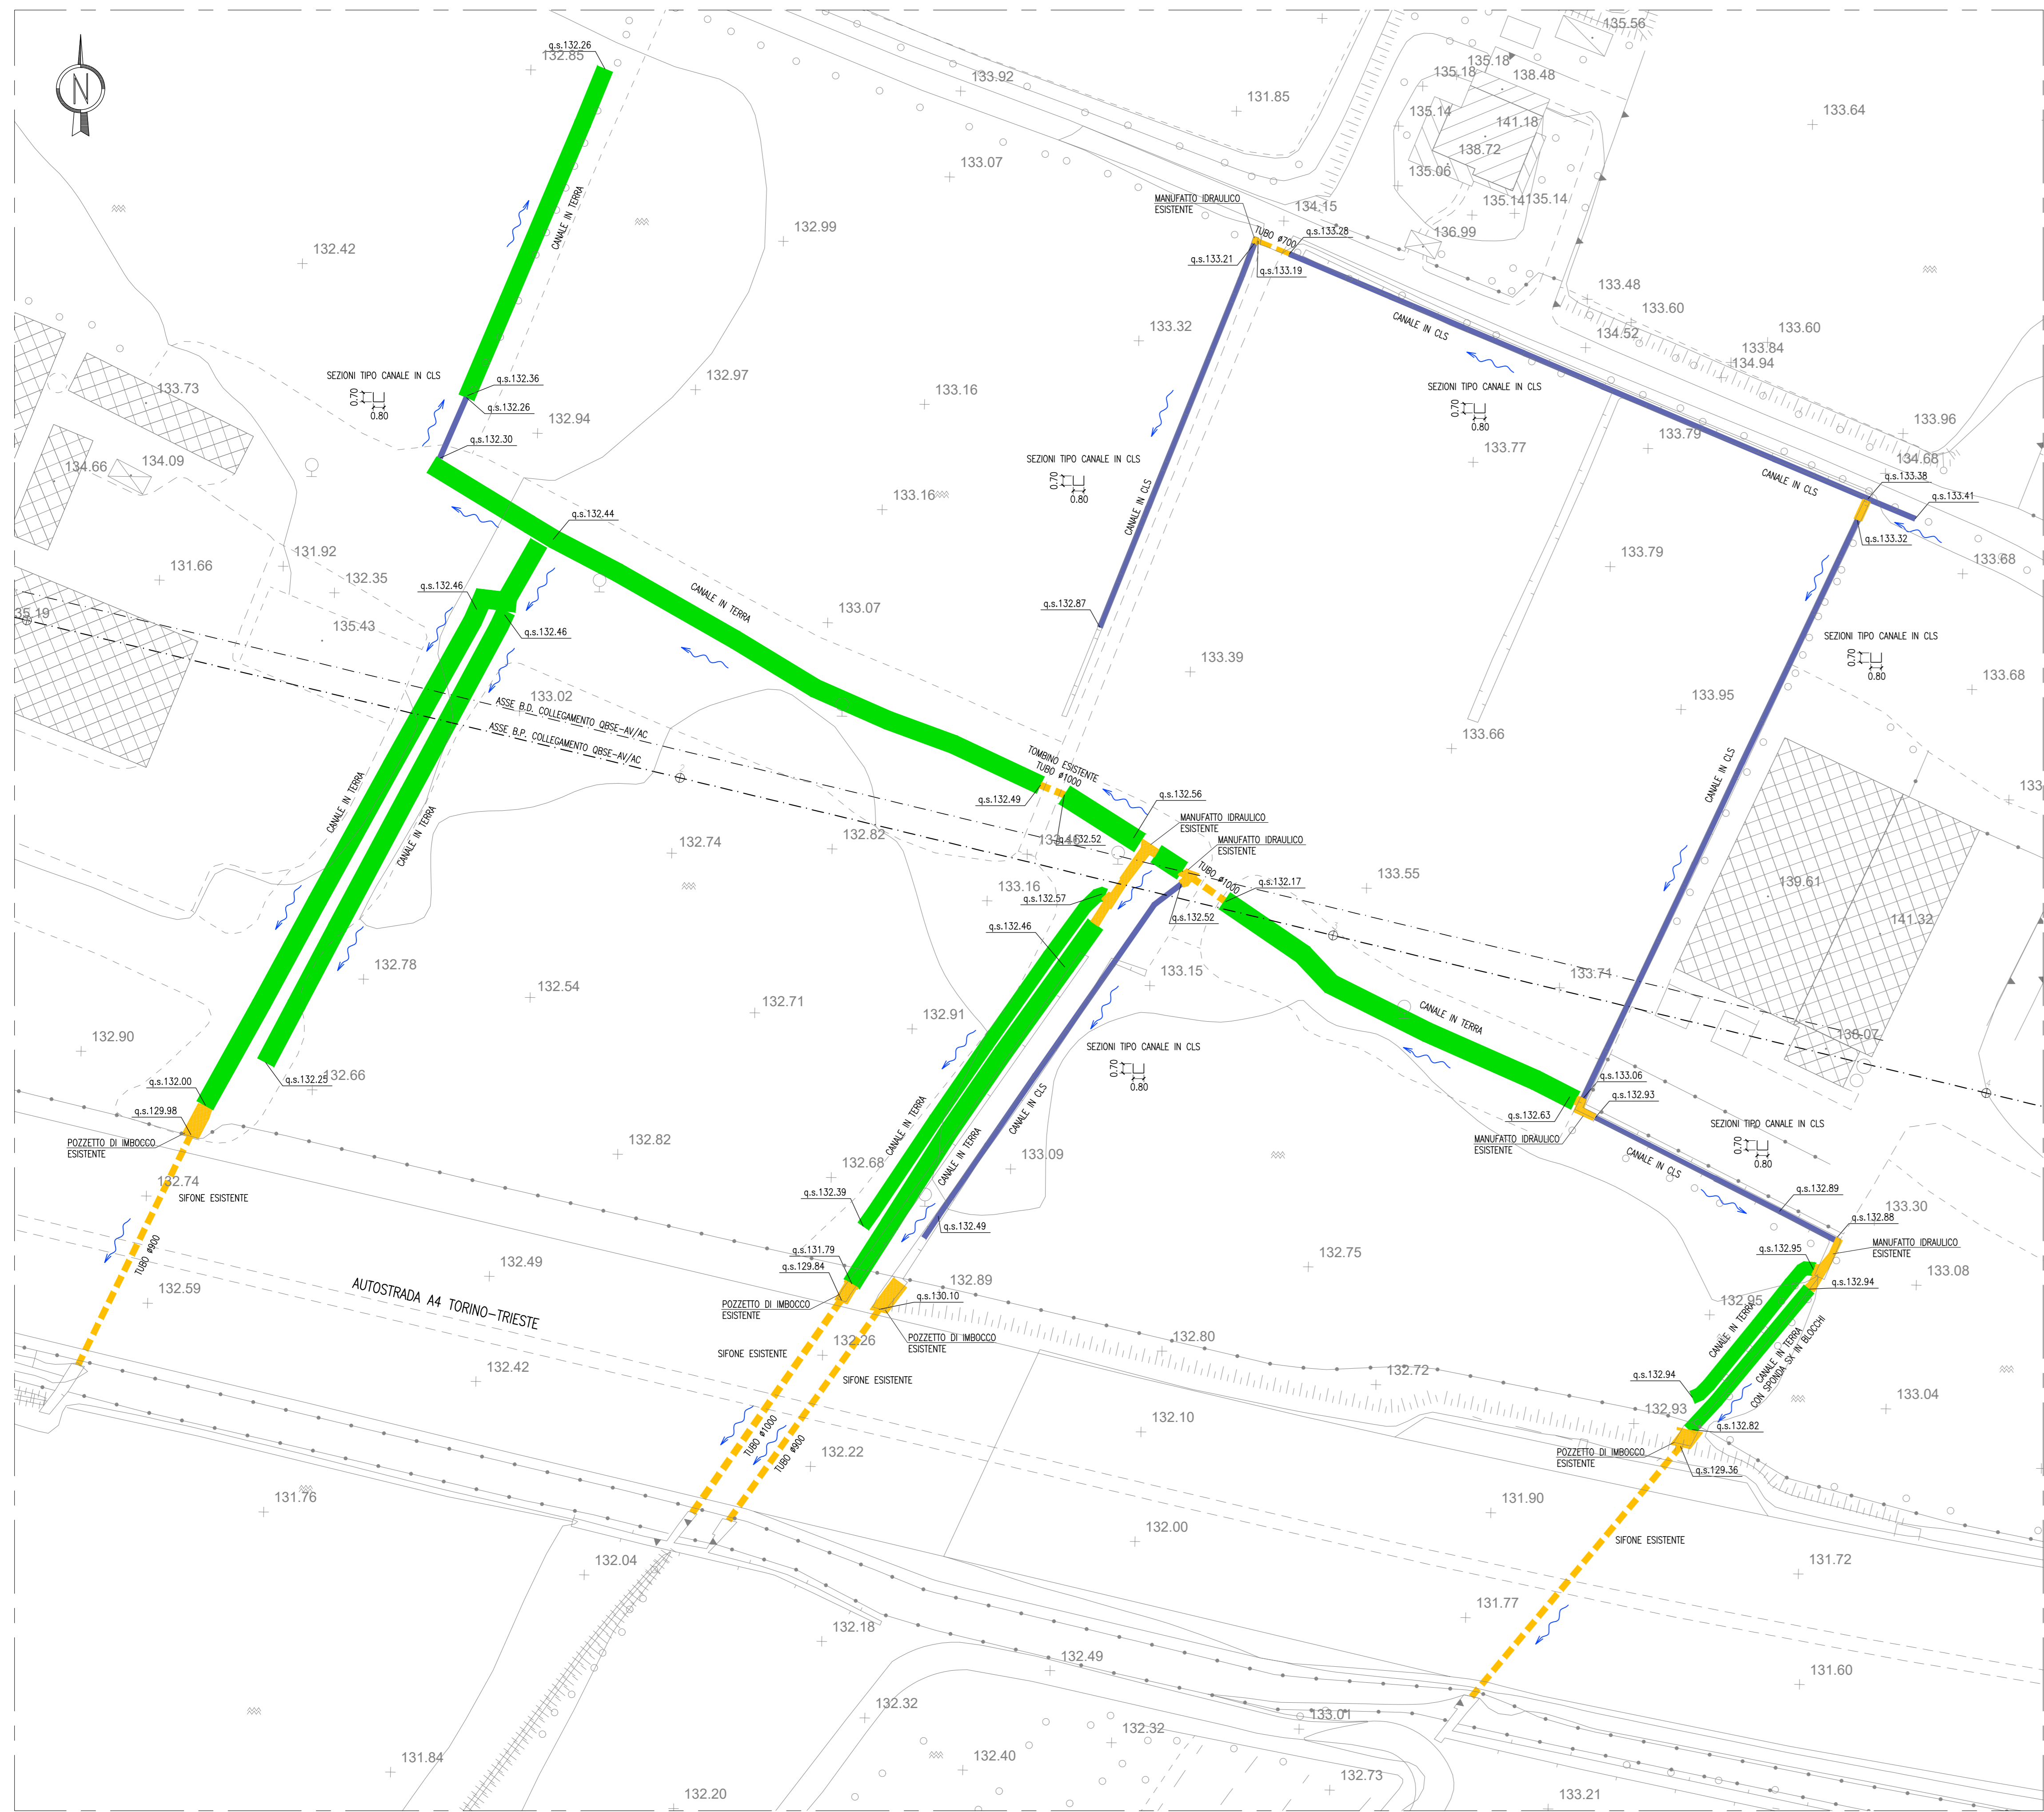


PLANIMETRIA STATO DI PROGETTO
SCALA 1:500

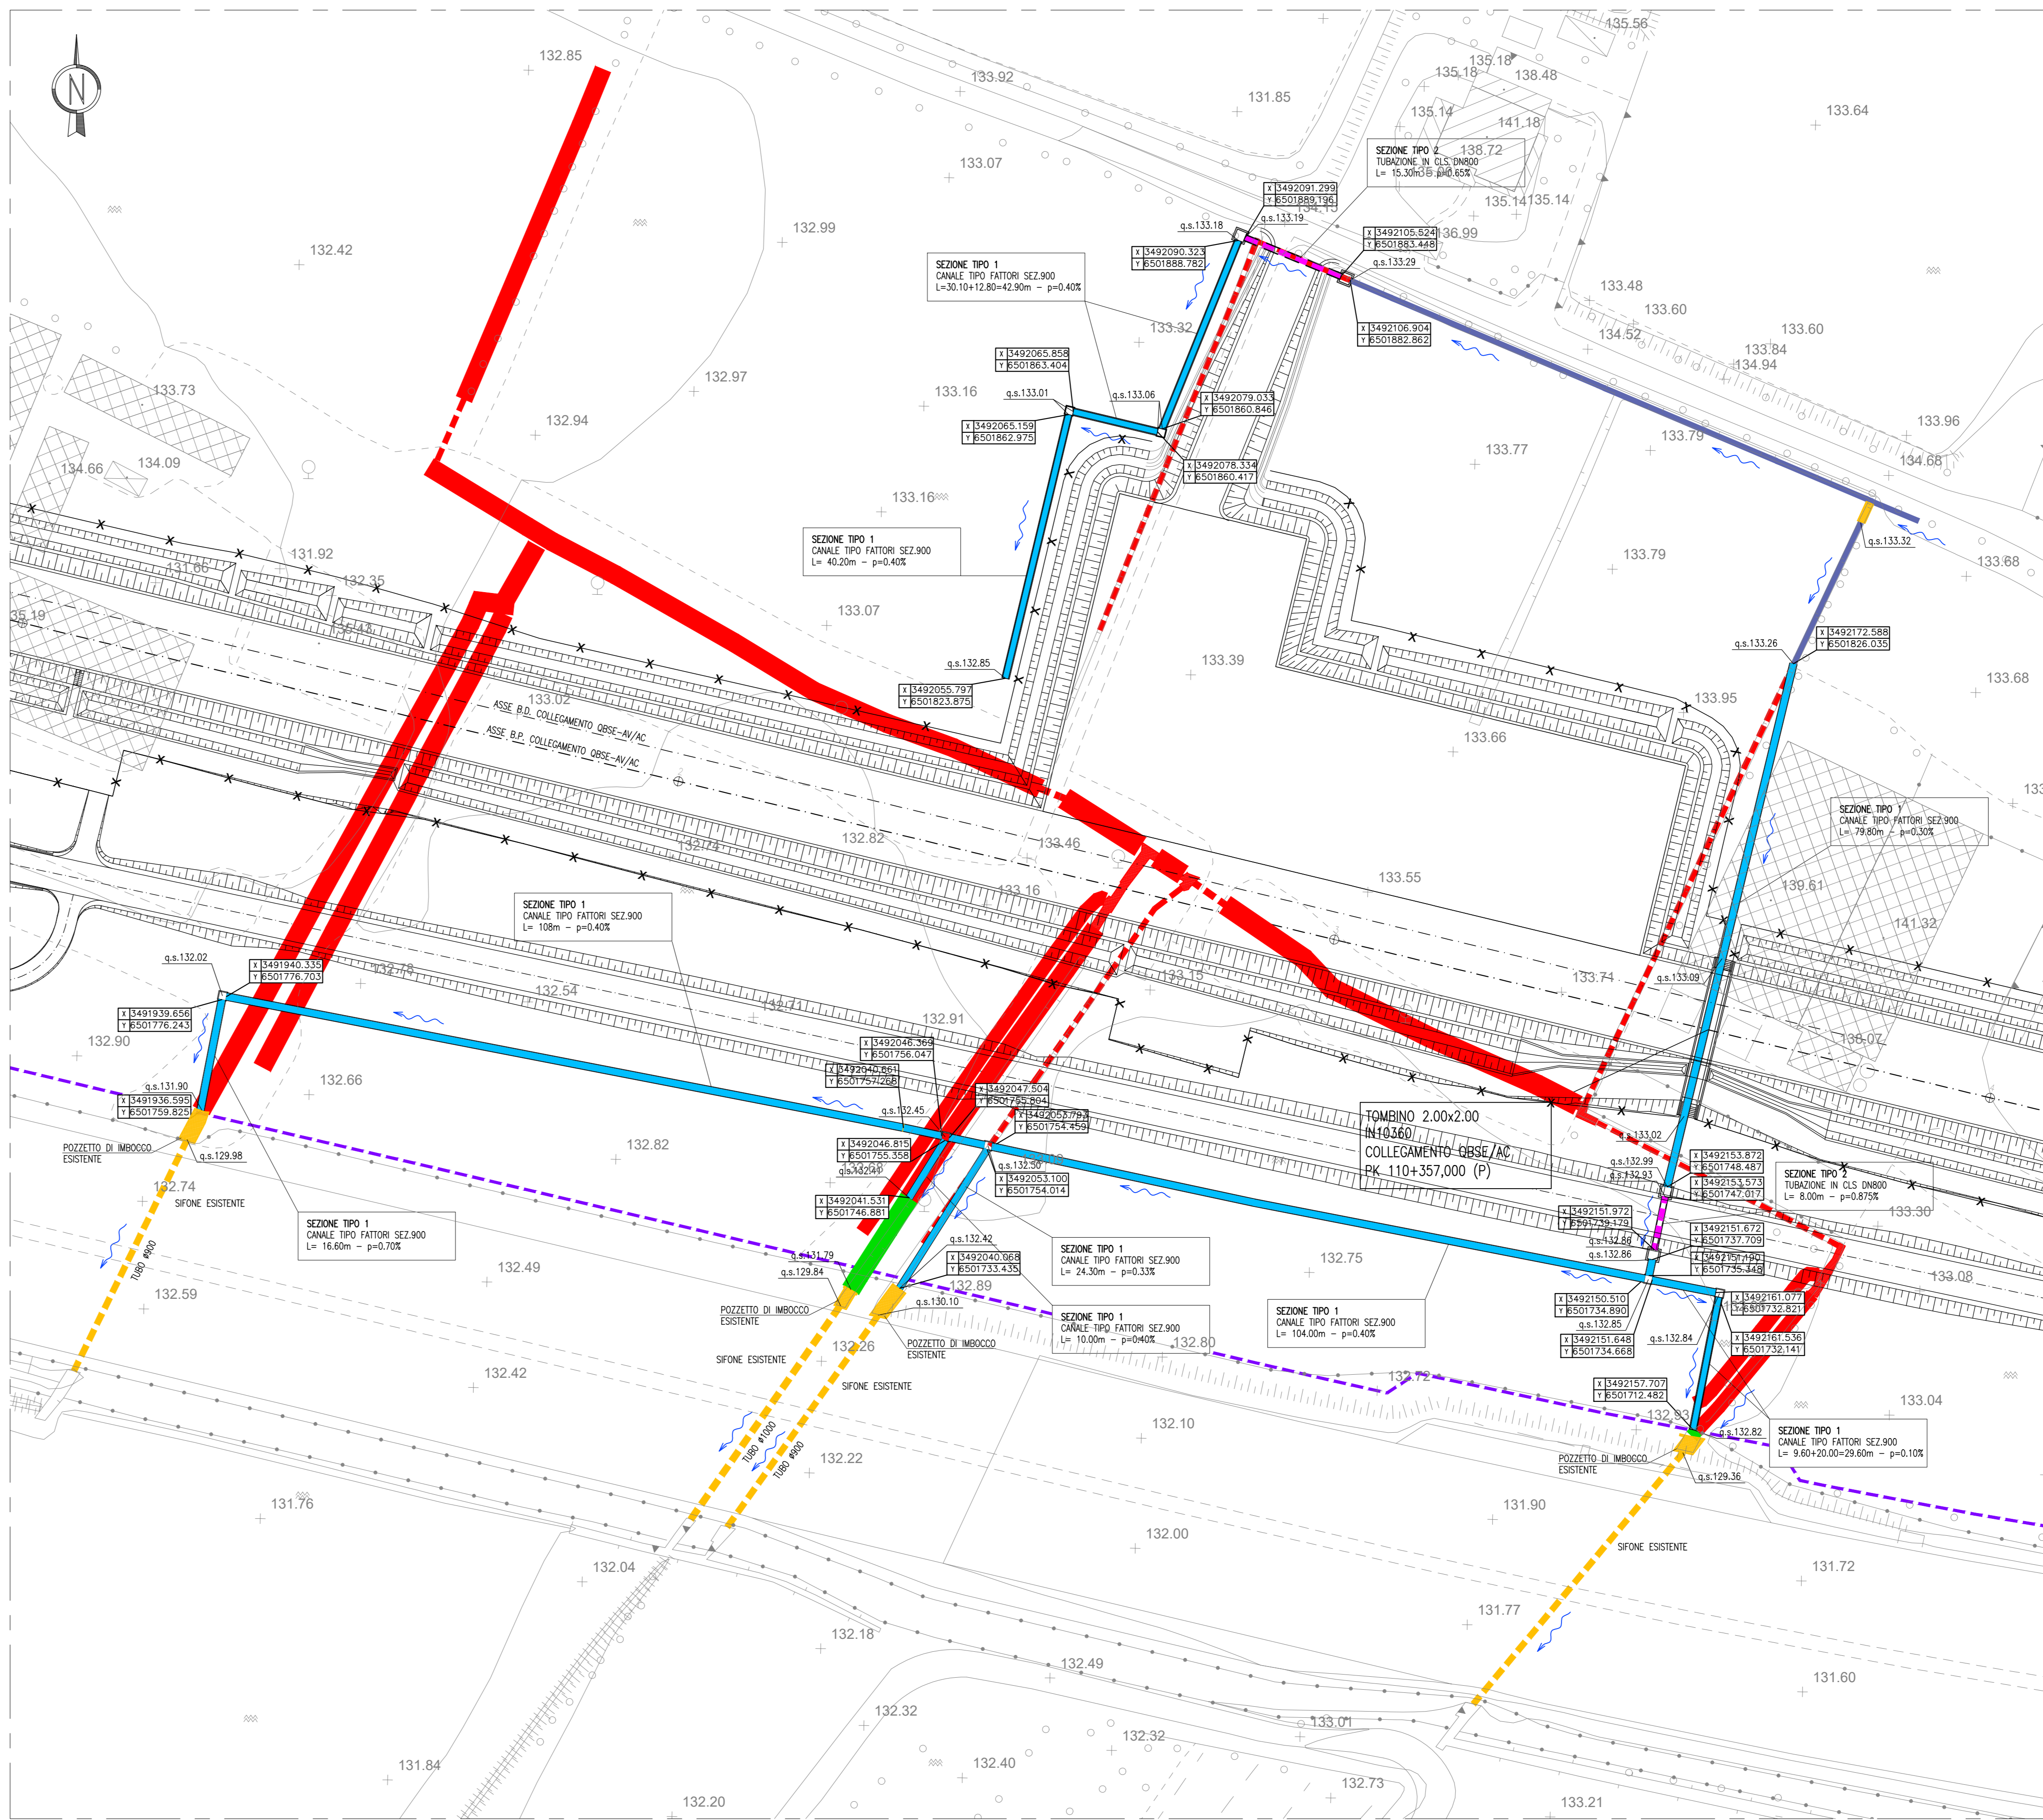

SEZIONE TIPO 1
SCALA 1:50

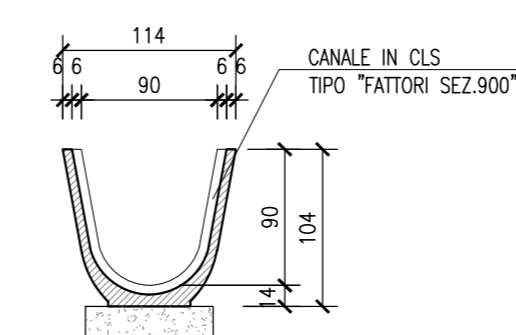

SEZIONE TIPO 2
SCALA 1:50

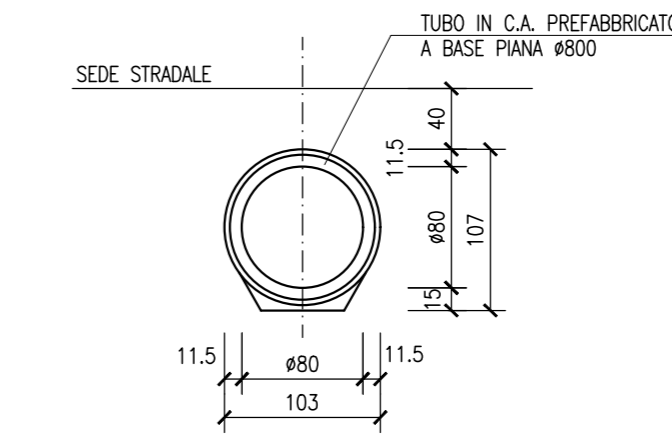

DESEGNI DI RIFERIMENTO

| DESCRIZIONE | CODICE |
|--|-------------------|
| R86 - RELAZIONE TECNICA GENERALE | INR12E2P2R0800001 |
| R86 - PLANIMETRIA DI PROGETTO - TAVOLA 1 | INR12E2P2R0800002 |
| R86 - PLANIMETRIA DI PROGETTO - TAVOLA 2 | INR12E2P2R0800003 |
| R86 - PLANIMETRIA DI PROGETTO - TAVOLA 3 | INR12E2P2R0800004 |
| R86 - PLANIMETRIA DI PROGETTO - TAVOLA 100 | INR12E2P2R0800101 |

NOTE GENERALI

- TUTTE LE MISURE SONO ESPRESSE IN CENTIMETRI
- TUTTE LE QUOTE ALTIMETRICHE SONO ESPRESSE IN METRI s.l.m.
- TUTTE LE COORDINATE SONO ESPRESSE IN METRI
- q.s. = QUOTA DI SCORRIMENTO

LEGENDA

- CANALE IN TERRA ESISTENTE
- CANALE IN CLS ESISTENTE
- CANALE IN TERRA ESISTENTE DA DISMETTERE
- - - TUBO ESISTENTE
- - - CANALE IN CLS/TUBO ESISTENTE DA DEMOLIRE
- CANALE IN CLS DI PROGETTO
- - - TUBO #800 DI PROGETTO
- - - LIMITE FASCIA DI 7.00m DA CILIO BITUMATO AUTOSTRADA

COMMITTENTE:



ALTA SORVEGLIANZA:



GENERAL CONTRACTOR:



INFRASTRUTTURE FERROVIARIE STRATEGICHE DEFINITE DALLA LEGGE OBIETTIVO N. 443/01

LINEA A.V./A.C. TORINO - VENEZIA Tratta MILANO - VERONA
Lotto funzionale Brescia-Verona
PROGETTO ESECUTIVO

R86 - RILEVATO COLLEG. QBSE-AV/AC DA PK 109+134,00 A PK 110+543,346
IN10360 - TOMBINO 2.00X2.00m - PK 110+357,00
PLANIMETRIA DI SISTEMAZIONE IDRAULICA

GENERAL CONTRACTOR: **Cepav due** DIRETTORE LAVORI: _____

Data: _____ Data: _____

COMMESSA: **INOR 12 E E2 PZ R18604 003 A**

PROGETTAZIONE

| Rev. | Descrizione | Aut. | Data | Verific. | Data | Impugn. | Data |
|------|-------------|------|----------|----------|----------|---------|----------|
| A | EMISSIONE | | 15/07/19 | | 15/07/19 | | 15/07/19 |
| B | | | | | | | |
| C | | | | | | | |

CGI 751447344A File: INR12E2P2R080003A_10.dwg